IZBŪVES PLĀNS.
M1:250

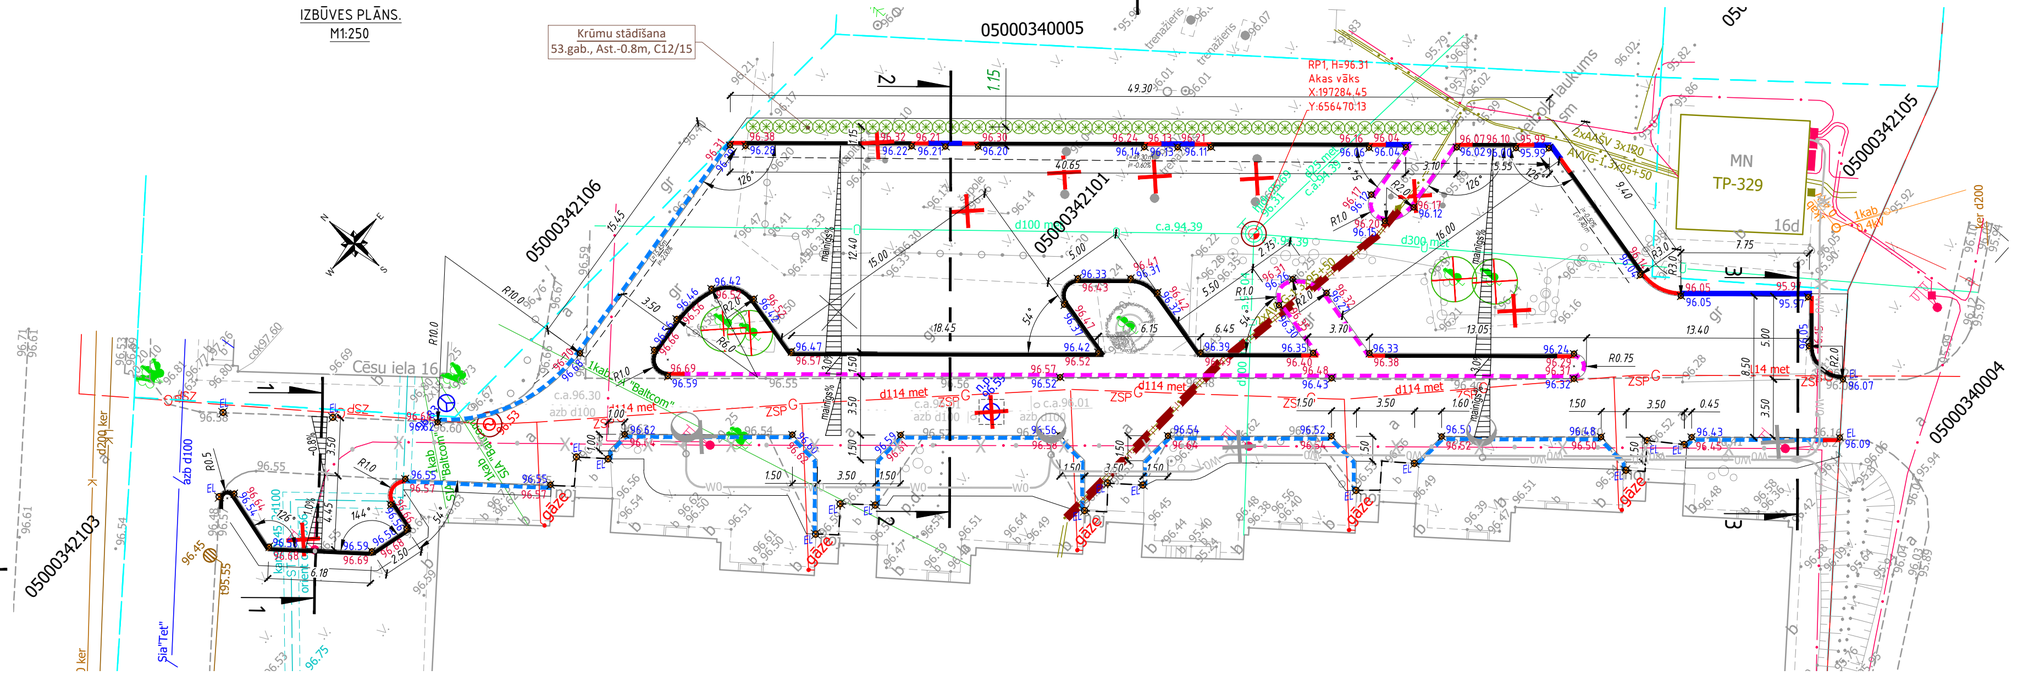

APZĪMĒJUMI

- Betona apmale 100.30.15 izcelta 10cm
- Betona apmale 100.30.15 izcelta gulus seguma līmenī
- Betona apmale 100.22.15 izcelta 5cm
- Betona apmale 100.22.15 izcelta 2cm
- Betona apmale 100.30/22.15 izcelta slīpi
- Kabeļa aizsardzības caurule D110, dalītā 750N
- Saglabājamie koki, vainagu kopšana
- Likvidējamie koki
- Demontējamās konstrukcijas
- Esošā akas vāka regulēšana, mainot to pret peldošo
- Proj. krūmi, Spiraea x cinerea 'Grefsheim'/Pelēkā spireja
- 103.93 proj. augstuma atzīme (seguma virsma)
- 103.93 proj. augstuma atzīme (apmales augša)
- esošās virsmas līmenis
- pagaidu reperis
- projektētais šķērskritums
- Šķērsgriezumu vietas un to numurs

KOKAUGU SORTIMENTA SPECIFIKĀCIJA DABĀ

Nr. p.k.	Kokaugu attēlojums dabā	Latviskais nosaukums	Latīniskais nosaukums	Stādu skaits (gab.)	Stāds			Pieaudzis augs					
					Stāda izm. (augstums, platums/cm)	Sakņu sistēma (va,lēja, podā, kontein. u.c.)	Stādīšanas attālums (m)	Auga augstums (m)	Auga platums (m)	Vainaga forma	Zied. laiks (mēn.)	Ziedu krāsa	Lapojuma krāsa
1.		Pelēkā spireja	Spiraea x cinerea 'Grefsheim'	53	H-70	C12/15	0.8	1.5-2.0	0.8-1.5	krūmveida ;noapa,lota;pārkarena;stāva	V-VI	balta	pelēkzaļš, lapiņas smalkas

PIEZĪMES APZAĻUMOŠANAI UN KOKU STĀDĪŠANAI:
1. Zāliena platībās uzfrēzē velēnas virskārtu, novāc akmeņus, nezāles un saknes. Esošo augsni papildina ar papildus auglīgo augsni aptuveni 0.15m biezā slānī un vienmērīgi izlīdzinot, sagatavo to zāliena sēšanai.
2. Zāliena sasiešanai zāliena sēklu izvēlieties atbilstoši izsaulojumam (piem. RSM2.3.).
3. Visiem stadiem jābūt no vienas partijas.
2. Krūmiem jābūt izveidotam ceram ar galvenajiem skeletzariem, formētam.
3. Kokaugu stādīšanas mērvienība iekļauj:
   - stādvieta (vid.diam.1 m x h 0.8m (izejot no stādāmā materiāla), pildīta ar auglīgo augsni , papildināta ar organisko mēslojumu);
   - mulčēta apdobe: vidējas frakcijas priežu mizu mulča (h=0.05-0.10m, apdobe veidojama zem kokaugu grupām, min.1m diametrā katram) vai analogs pildījums.
4. Projektēto stādījumu ilgmūžība un noturīga dekorativitāte nodrošināma tad, ja stādījumu ierīkošana un kopšana tiek veikta sertificēta dārznieka vadībā.
5. Savlaicīgi slēdzama vienošanās ar audzētāju vai piegādātāju par nepieciešamā daudzuma un kvalitātes stādu piegādi.

PIEZĪMES:
1. Augstuma atzīmes absolūtās, Latvijas normālo augstumu sistēmā(LAS-2000,5).
2. Visi plāna izmēri un augstuma atzīmes doti metros, slīpumi - procentos, ja nav norādīts citādi, punktu koordinātes - LKS92 koordinātu sistēmā.
3. Pirms būvdarbu uzsākšanas izsaukt visu ieinteresēto organizāciju pārstāvjus, lai uz vietas precizētu esošo inženierkomunikāciju atrašanās vietas un dziļumus.
4. Būvniecības laikā ievērot gaisvadu un pazemes komunikāciju aizsardzības prasības un noteikumus.
5. Rasējumu TS-1 skatīt kopā ar rasējumiem GP-2 "Ģenplāns. Satiksmes organizēšana.", TS-2 "Griezumi un segas konstrukcijas" .
6. Stāvlaukuma nospraušanai izmantot dwg. failu.

Projektētājs: SIA "ČERVIŅA" Juridiskā adrese: Rīgas ielā 70A-7 Daugavpils, LV-5401 tālr.: +371-29113332 e-mail: cerva@inbox.lv				Pasūtītājs: SIA Daugavpils dzīvok,ļu un komunālās saimniecības uzņēmums
Amats	Vārds, uzvārds	Paraksts	Datums	Rasējums: Izbūves plāns.
Būvproj.vad.	T. Borovkova		03.2022	
Projektētājs	T. Borovkova		03.2022	

Pasūtījums:	Nr. SIA DDzKSU 2021/205P
Būvobjekts:	Dzīvojamās mājas Cēsu ielā 14, piesaistīta zemesgabala teritorijas labiekārtošana ar autostāvvietas ierīkošanu un piesaistīta zemesgabala teritorijas apgaismojuma tīklu pārbūve
Stadija	Marka un numurs
PR	TS-CD-1
Mērogs:	M1:250
Arhīva Nr.	D21-170

A3.2