
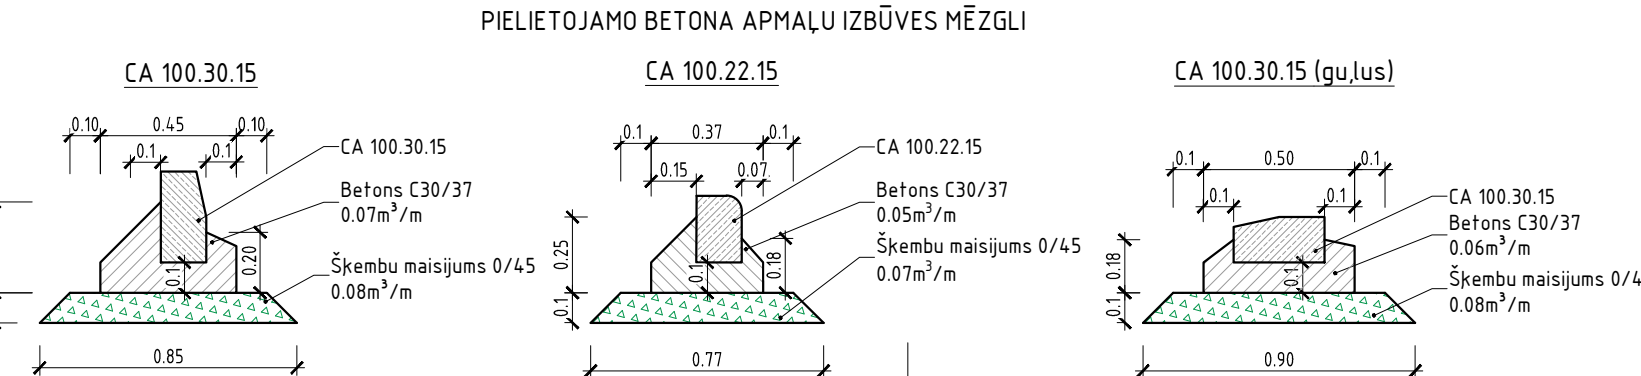



- PIEZĪMES:**
- Visi izmēri uzrādīti metros, slīpumi – procentos (ja nav norādīta cita mērvienība).
  - Būvniecības laikā ievērot gaisvadu un pazemes komunikāciju aizsardzības prasības.
  - Pirms būvdarbu uzsākšanas izsaukt visu ieinteresēto organizāciju pārstāvjus, lai uz vietas precizētu esošo inženierkomunikāciju atrašanās vietas un dziļumus.
  - Darbus veikt saskaņā ar rasējumu lapām GP-2 "Ģenplāns. Satiksmes organizēšana." un TS-1 "Izbūves plāns."
  - \*)-Norādītie šķērskritumi attiecas tikai konkrēto griezumvietām.

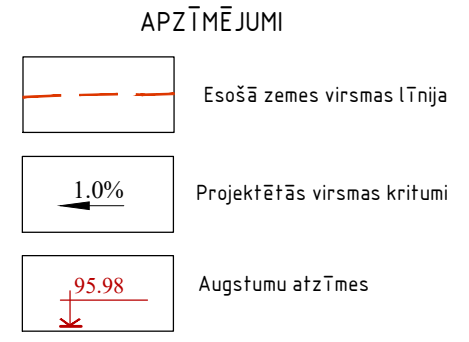

Projektētājs: <div>SIA "CERVA" Juridiskā adrese: Rīgas ielā 70A-7 Daugavpils, LV-5401 tālrunis: +371-29113332 e-mail: cerv@inbox.lv</div> <div></div>			Pasūtītājs: SIA Daugavpils dzīvokļu un komunālās saimniecības uzņēmums			Pasūtītāja: Nr. SIA DDzKSU 2021/205P	
Būvproj. vad. T. Borovkova			Būvobjekts: Dzīvojamās mājas Cēsu ielā 14, piesaistīta zemesgabala teritorijas labiekārtošana ar autostāvvietas ierīkošanu un piesaistīta zemesgabala teritorijas apgaismojuma tīklu pārbūvi				
Projektētājs T. Borovkova			Rasējums:  				