

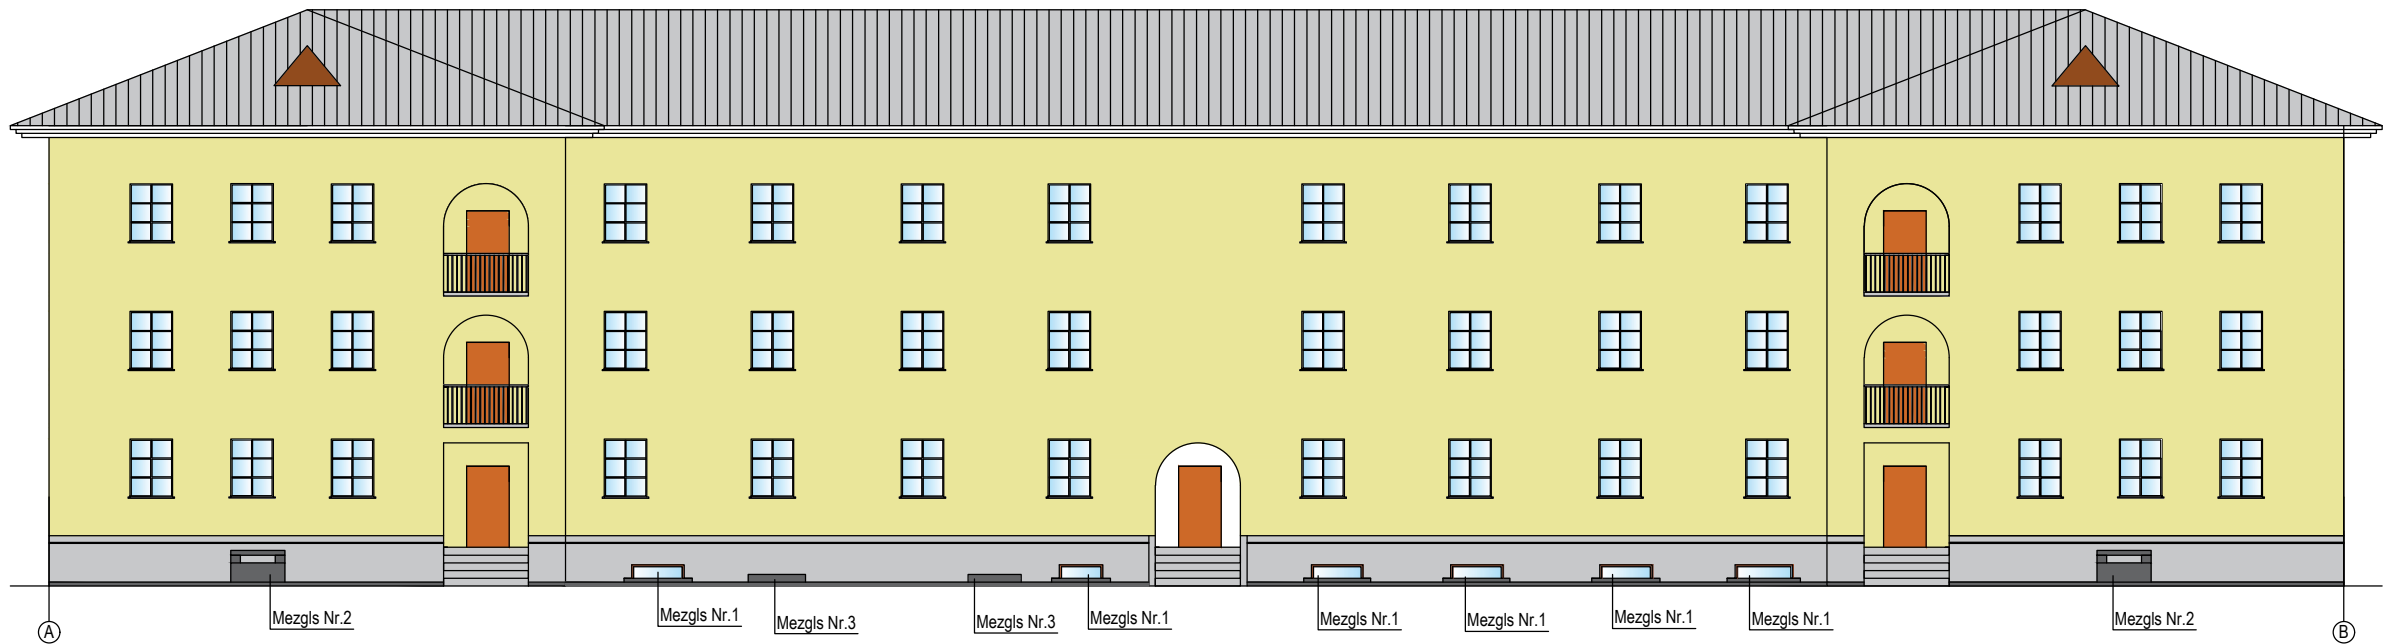
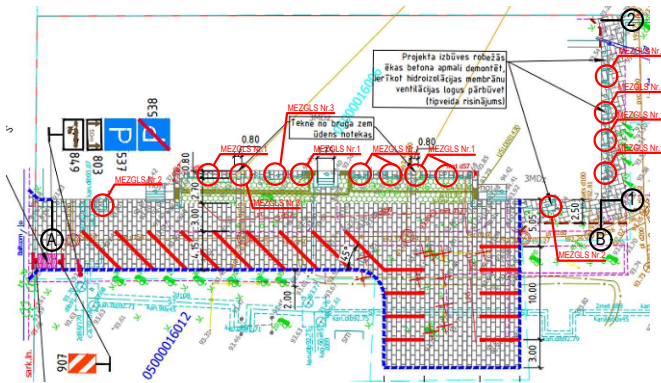
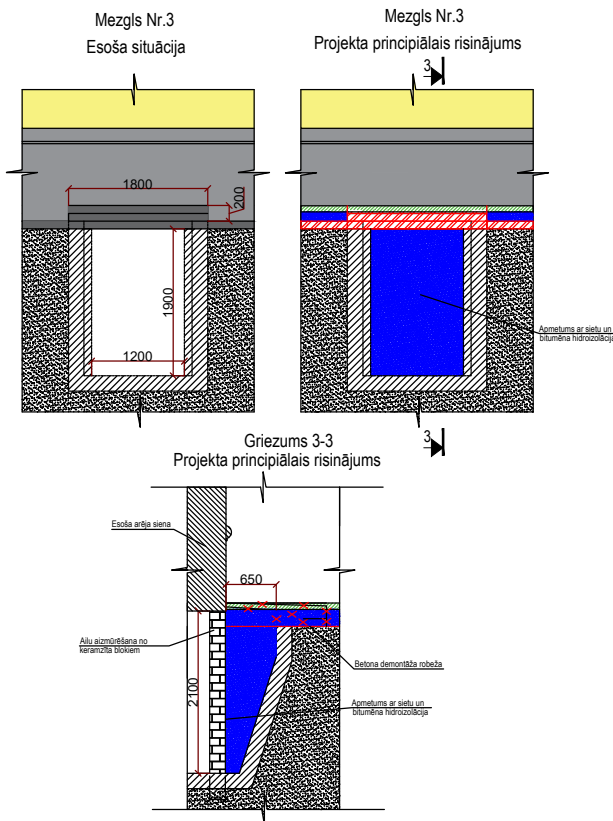



Fasāds A-B

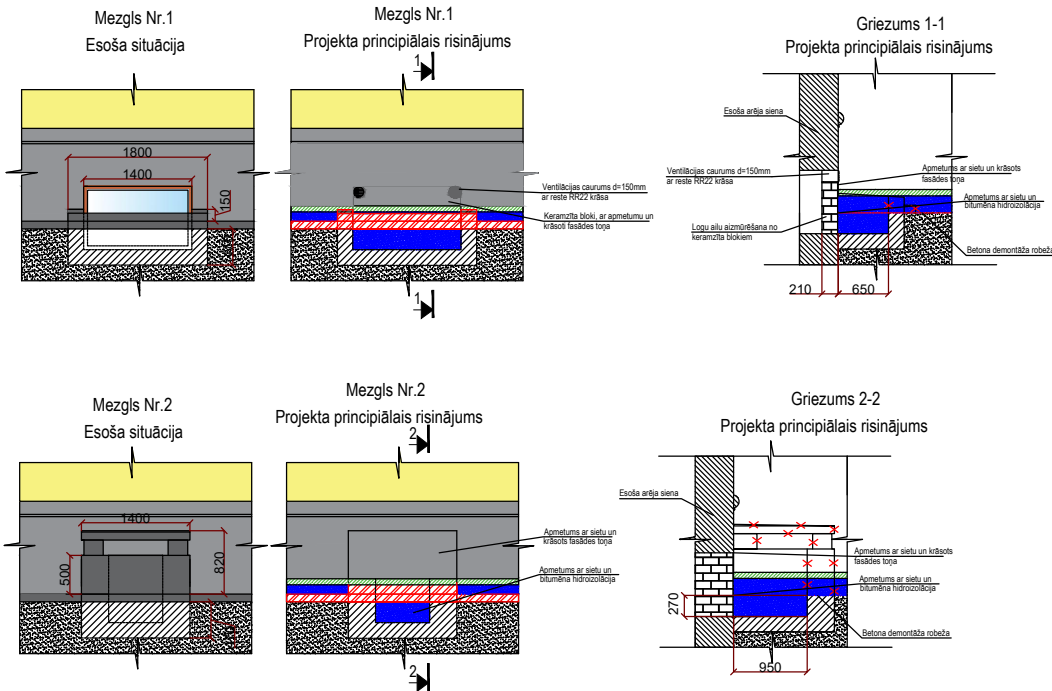

Fasāds 1-2

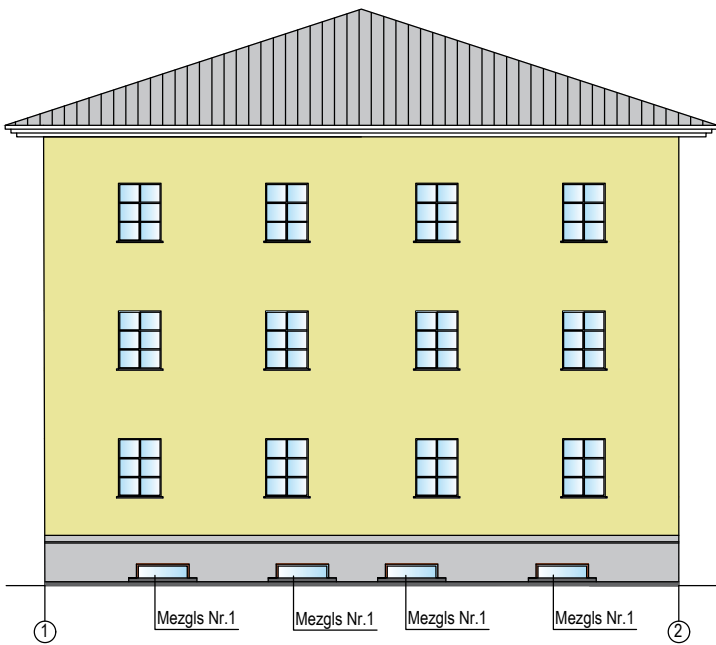

- Betons, apmales
- Logs
- Fasādes krāsa Nr.1
- Fasādes krāsa Nr.2
- Betons, apmales
- Esošais grunts
- Demotējamie elementi
- Bručis pēc projekta
- Pamats zem bruģa

<div></div> <div>SIA "NeoForm"</div> <div>Daugavpils, Vārļavas 20-1</div> <div>Būvkomersanta reģ. Nr. 12494</div>		PASŪTĪTĀJS:		IEPIRKUMS:			
		Daugavpils dzīvokļu un komunālas saimniecības uzņēmums		Pas.Nr.DDzKSU-2022/005P			
		Reģ. Nr.41503002485 Liepājas ielā 21, Daugavpils					
		OBJEKTS:					
		Dzīvojamās mājas Vienības ielā 7, Daugavpili, piesaistītā zemes gabala teritorijas labiekārtošana ar esošā asfaltbetona seguma atjaunošanu un autostāvvietu ierīkošanu					
Amats	Uzvārds	Paraksts	Datums	Lapas nosaukums:	Līguma Nr. DDzKSU-2022/005P		
Būvpr.d.vad.	A.Grigorjevs		05.2022.	Fasāds A-B un Fasāds 1-2 Mezgls Nr.1, Nr.2 un Nr.3 Griezums 1-1, 2-2 un 3-3.	Arhīva Nr. DDzKSU-2022/005P		
Izstrādātājs	A.Grigorjevs		05.2022.		Mērogs: M 1:20		
					Stadija	Lapas	Ras.Nr.
					BK		1