GRIEZUMS 1-1
M1:50

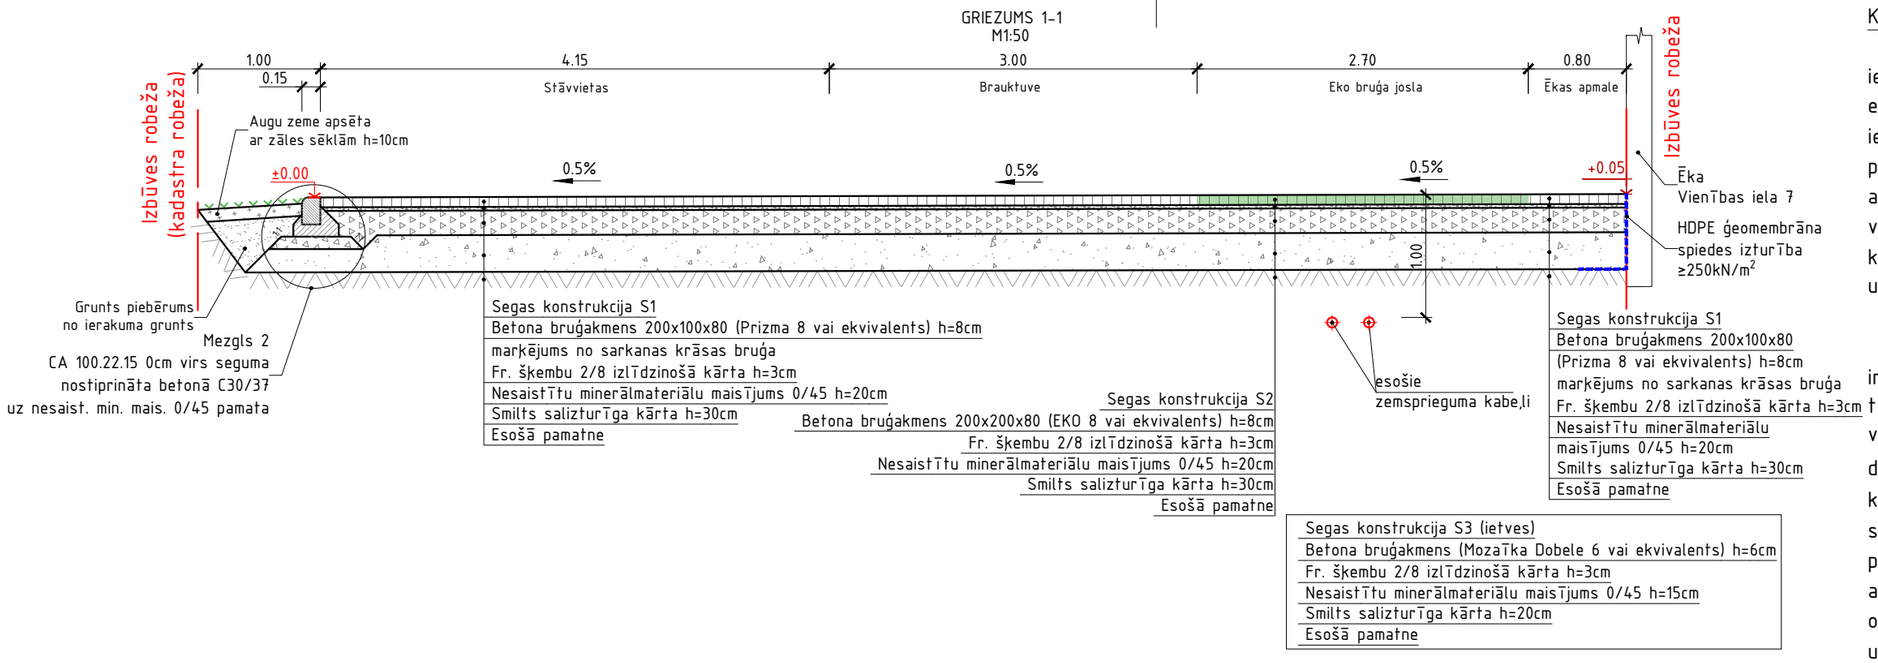

VENTILĀCIJAS ŠAHTAS UN PAGRABA LOGI:

1. Projekta izbūves robežās ēkas betona apmali demontēt, ierīkot hidroizolācijas membrānu, ventilācijas šahtas un pagraba logus pārbūvēt.
2. Pārbūves risinājumu skatīt BK rasējumā (pagrabu logu un šahtu darbu specifikācija).

Mezgls 1, CA 100.22.15, M1:25

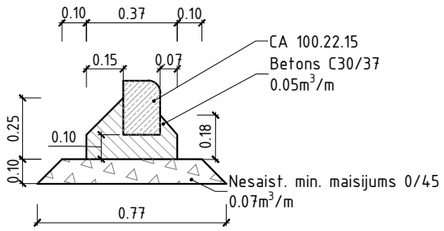

Mezgls 2, IA 100.20.8, M1:25

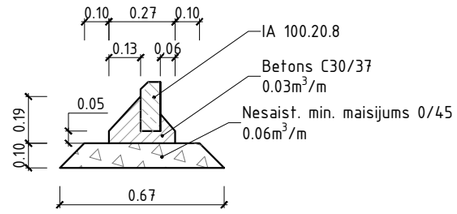

Kabeļu aizsardzība

Kabeļu aizsardzība jāparedz vietās, kur kabeļi iet zem segas pilnas konstrukcijas. Pozīcija ietver elektrokabeļu (zemsprieguma), sakaru kabeļu iečau,ošanu un nepieciešamības gadījumā padzi,ināšanu 1m dzi,lumā. Kabeļu ievietošanu aizsargcaurulēs uzsākt pēc komunikāciju atrašanās vietas noskaidrošanas dabā un dzi,lumā ar komunikāciju īpašniekiem, atšurfēt esošos kabeļus un izsaukt ieinteresētās personas.

Darba apraksts

Gruntī ieguldīto kabeļu papildus aizsardzība ir saistīta ar jaunas segas konstrukcijas izbūvi vai to pārbūvi. Kabeļu aizsardzību minētajās vietās veic tos padzi,linot un papildus aizsargājot ar dalītām PP caurulēm. Šie darbi ietver pazemes kabeļu aizsargcauru,lu uzstādīšanu saskaņā ar specifikācijām. Tas ietver tranšeju rakšanu, smilts pamatojuma izveide 10cm biezumā, tranšeju aizbēršanu ar minerālu grunti bez māla un organikas, liekās grunts aizvešanu, jebkuru segumu uzlaušanu un atjaunošanu. Virs kabeļiem ir paredzama brīdinājuma lenta.

Materiāli

Zemsprieguma kabeļu aizsardzībai izmantot dalītas aizsargcaurules Ø110 750N. Asos pagriezienos pielietot kabeļu savienojumu nozarkārbas (EVOCAB SPLIT BOX vai ekvivalents).

SHĒMA. BETONA BRUĢA IEKLĀJUMS AP DAŽĀDU LIELUMU AKU VĀKIEM

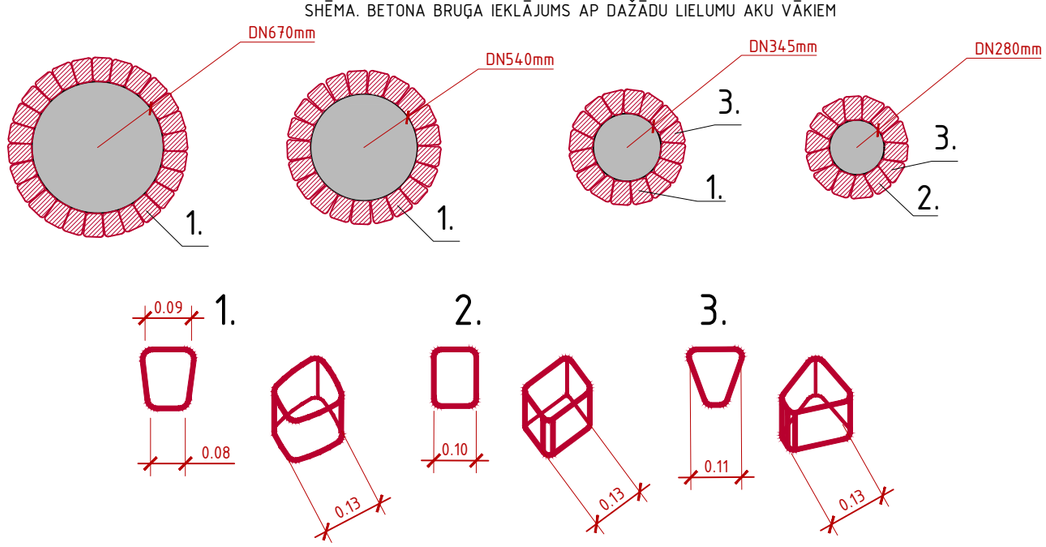

PIEZĪMES

1. Visi izmēri uzrādīti metros, slīpumi – procentos, ja nav norādīts citādi.
2. Prasības materiāliem un būvdarbu izpildei atbilstoši "Ceļu specifikācijām 2019".
3. Būvniecības tehnoloģiju izvēlas Būvuzņēmējs.
4. Apmales izbūves mērvienībā (m) jāiekļauj šķembu pamata sagatavošana un nostiprināšana C30/37 betonā.
5. Ievērtēt būvniecības kalendāro laika periodu un paredzēt papildus darbus, kas var rasties būvniecībai nelabvēlīgu laika apstāk,ļu dē,l (sasaluma periods, virsūdeņu pieplūdums u.c.).
6. Pirms būvdarbu uzsākšanas izsaukt visu ieinteresēto organizāciju pārstāvjus, lai uz vietas precizētu esošo inženierkomunikāciju atrašanās vietas un dzi,lumus.
7. Būvdarbu laikā ievērot visu virszemes un pazemes komunikāciju aizsardzības prasības.
8. Būvuzņēmējs ir atbildīgs par dabā esošo izmēru pārbaudi. Gadījumā, ja konstatētas atkāpes no projekta, par to jāinformē attiecīgās būvprojekta da,las vadītājs.

NEOFORM
SIA "NeoForm"
Daugavpils, Varšavas 20-1
Būvkomersanta reģ. Nr. 12494

PASŪTĪTĀJS: SIA „Daugavpils dzīvokļu un komunālās saimniecības uzņēmums". Juridiskā adrese: Liepājas iela 21, Daugavpils, LV-5417

IEPIRKUMS: Iepirkuma identifikācijas Nr. SIA DDZKSU-2022/005P „Būvniecības ieceres dokumentācijas izstrādāšana dzīvojamās mājas Vienības ielā 7, Daugavpilī, piesaistīta zemesgabala teritorijas labiekārtošanai ar esošā asfaltbetona seguma atjaunošanu un autostāvvietas ierīkošanu un piesaistīta zemesgabala teritorijas apgaismojuma tīklu pārbūvei"

OBJEKTS: Dzīvojamās mājas Vienības ielā 7, Daugavpilī, piesaistītā zemes gabala teritorijas labiekārtošana ar esošā asfaltbetona seguma atjaunošanu un autostāvvietu ierīkošanu

Amats	Uzvārds	Paraksts	Datums
Būvpr.vad.	S.Gorņiks		05.2022.
Būvpr.d.vad.	S.Gorņiks		05.2022.
Projektēja	D.Gavilovskis		05.2022.

Lapas nosaukums: Griezumi

Līguma Nr. 2022/005P
Arhīva Nr. 2022/005P
Mērogs: 1:50

Stadija	Lapas	Ras.Nr.
Būvniecības ieceres dokumentācija	-	TS-1