



Ģenplāns ar apgaismojuma tīkliem

M 1:250

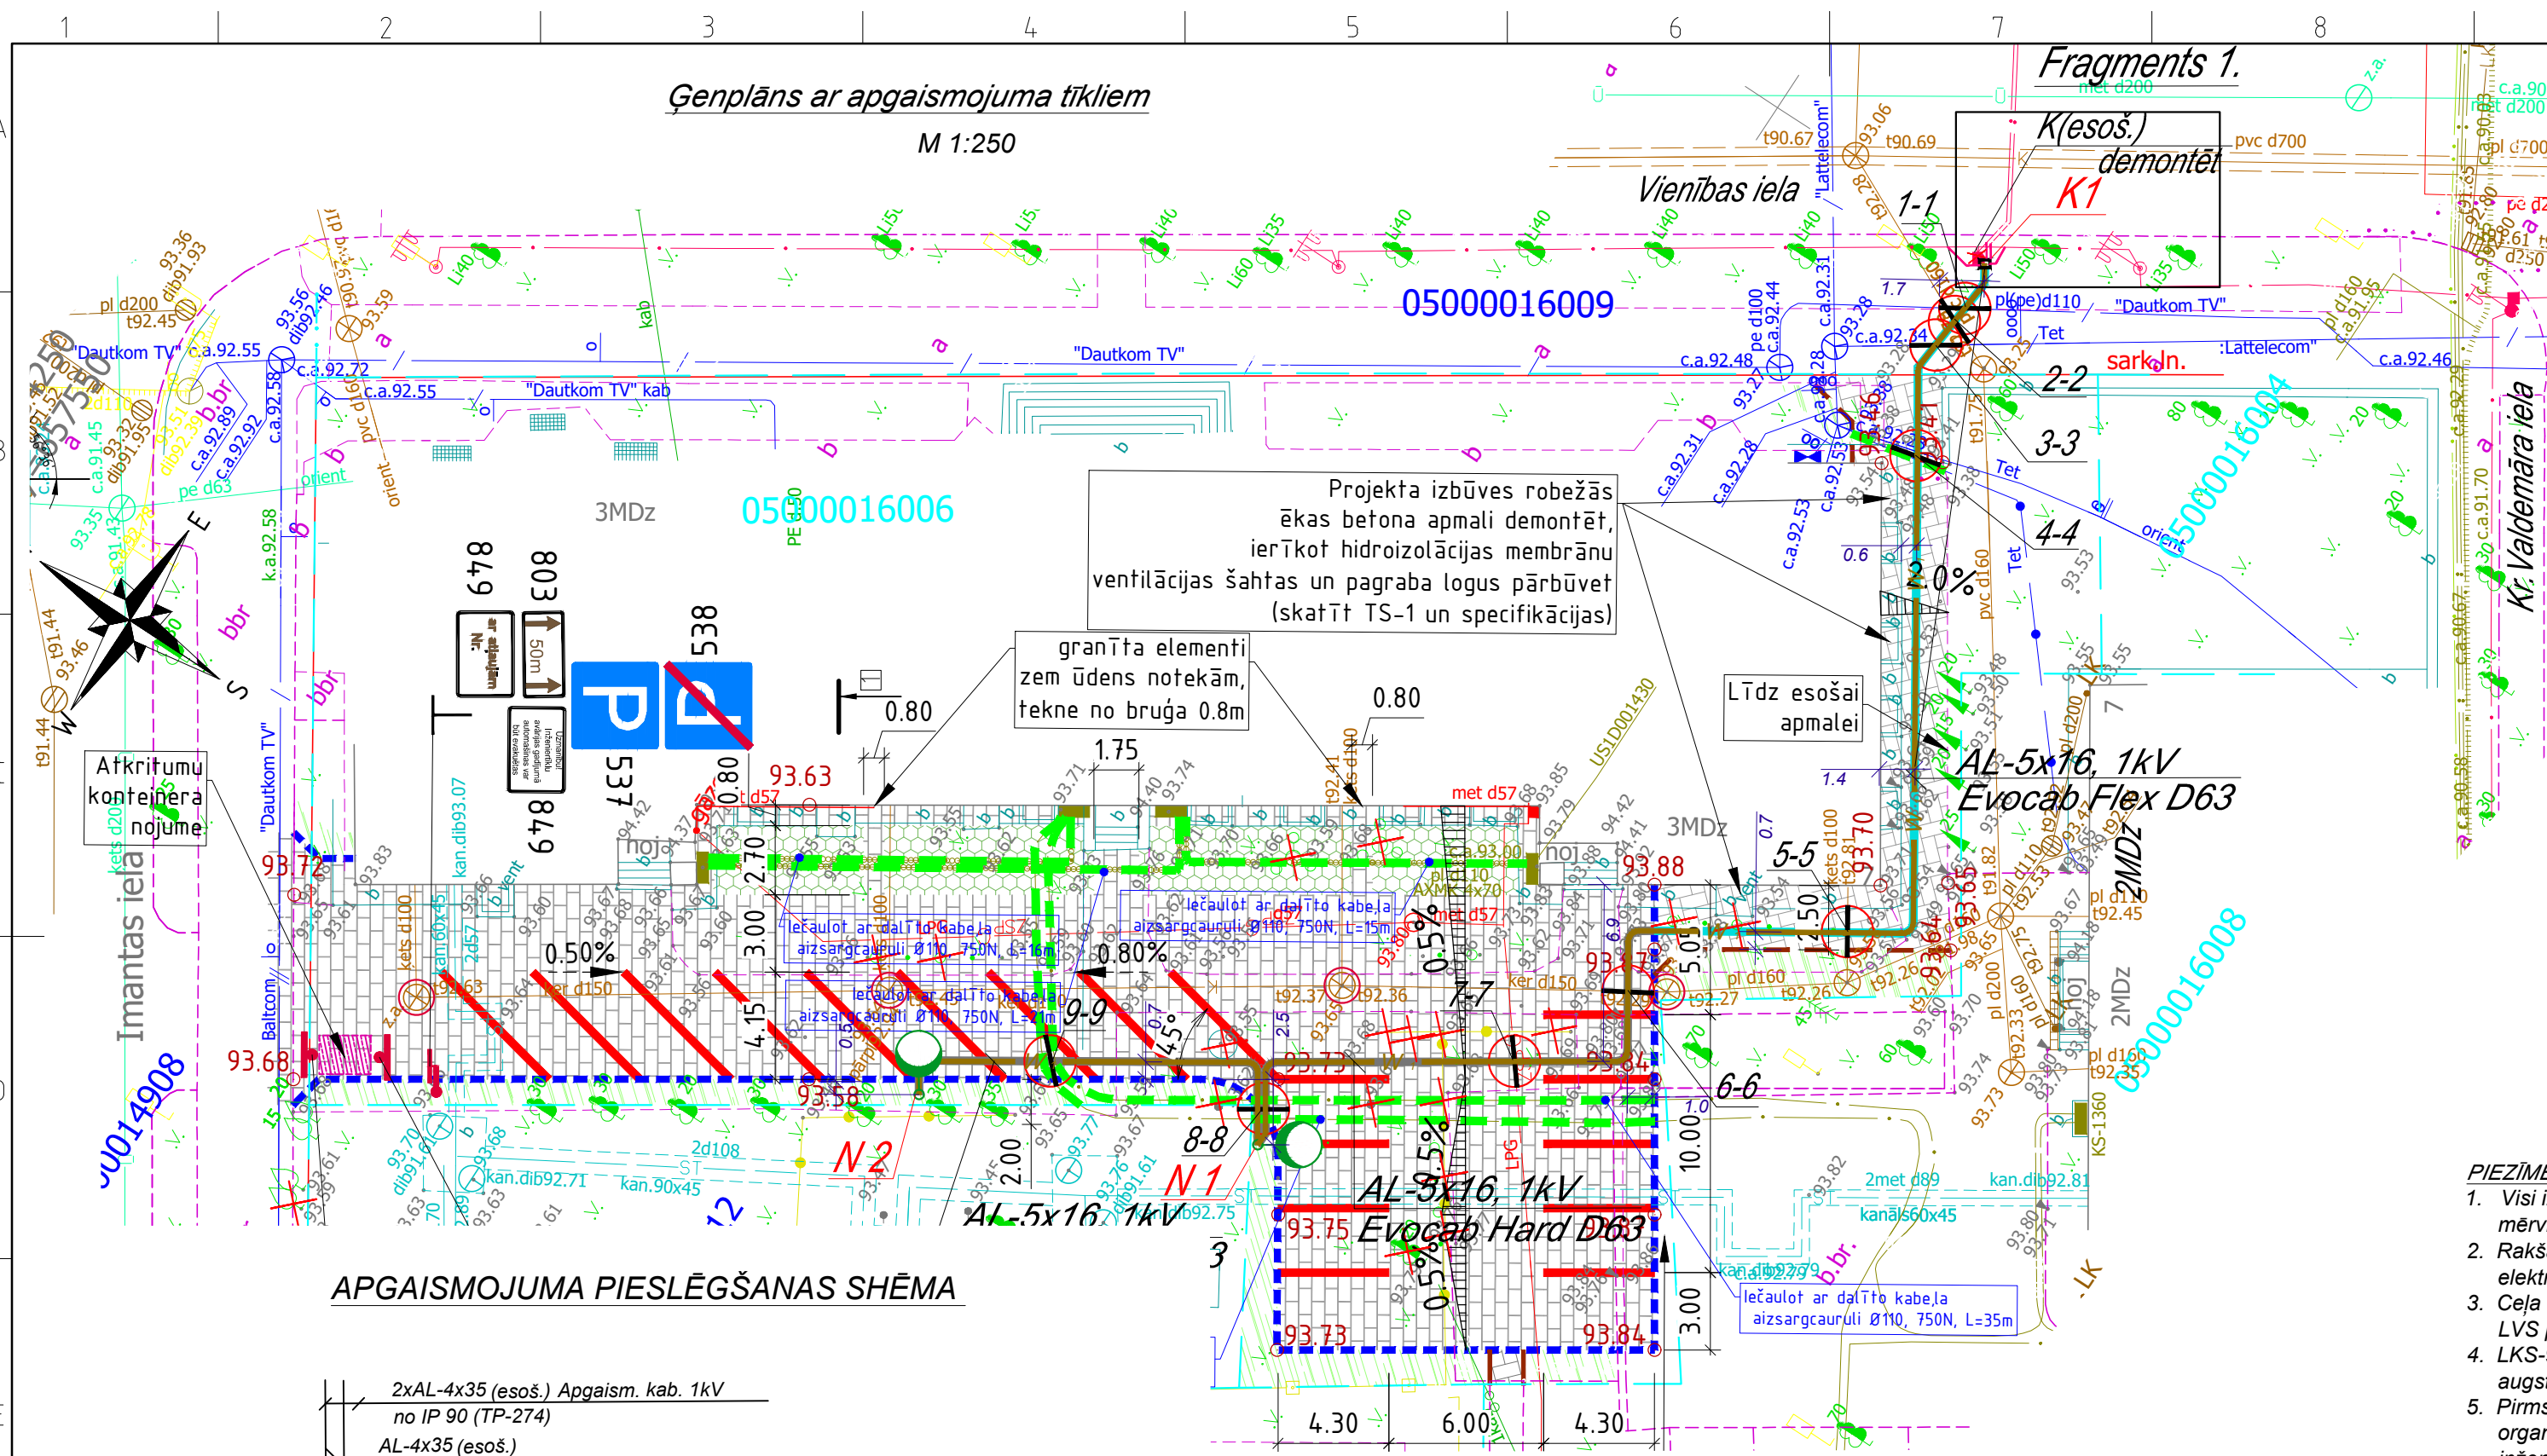


APGAISMOJUMA PIESLĒGŠANAS SHĒMA

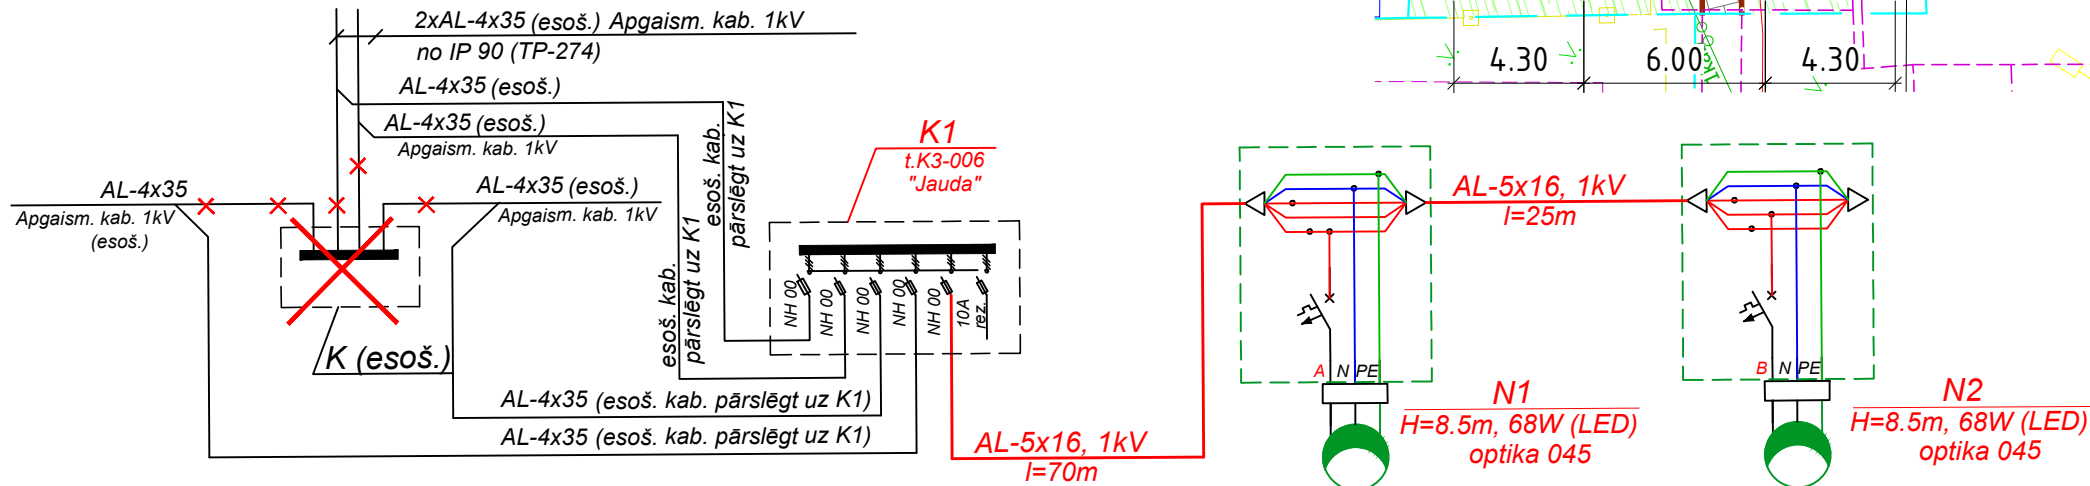

Fragments 1.

Fragments 1.

M 1:200

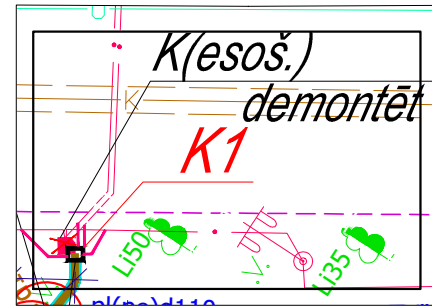

APZĪMĒJUMI

- proj. bruģa segums / brauktuvei un laukumam
- proj. bruģa segums / ietvei
- proj. eko bruģa segums
- proj.hor.apzīmējums no bruģa
- apzaļumošana
- betona apmale 100.22.15 (+0cm)
- betona apmale 100.20.08
- demonējamie objekti
- zemes robežas
- proj. ceļa zīmes numurs, novietojums
- dalītā aizsargcaurule (spiedes izturība 750N)
- koka aizsardzība būvniecības laikā
- aku vāku nomaņa
- 94.93 proj. augstumu atzīme uz seguma

PROJEKT. KOMUNIKĀCIJU APZĪMĒJUMI

- proj. apgaismes kabelis
- proj. apgaismes kabelis caurulē
- proj. apgaismes stabs (gaism.-optika 045)
- Projekta. apgaism. sadale
- Esoš. apgaism. sadale

ESOŠO KOMUNIKĀCIJU APZĪMĒJUMI


- zemsprieguma elektr. kabelis
- vidsprieguma elektr. kabelis
- gāzesvads
- apgaismes kabelis
- ūdensvads
- siltumtrase
- lietus ūdens kanalizācija
- sadzīves kanalizācija
- sakaru kanalizācija
- sakaru kabelis

PIEZĪMES:

- Visi izmēri uzrādīti metros (ja nav norādīta cita mērvienība).
- Rakšanas darbi apakšzemes komunikāciju un elektropārvadu līnijā tuvumā veicami bez mehānismiem.
- Ceļa zīmes plānā norādītas shematiski, uzstādīt atbilstoši LVS prasībām.
- LKS-92 TM koordinātu sistēma. Latvijas normālo augstumu sistēmā epochā 2000,5 (LAS-2000,5).
- Pirms būvdarbu uzsākšanas izsaukt visu ieinteresēto organizāciju pārstāvjus, lai uz vietas precizētu esošo inženiertīklu atrašanās vietas un dziļumus.

PIEZĪMES:

- Esošās K sadales nomaņu ir jāveic SIA "Labiekārtošana D" (2 mēnešus pirms esošās K sadalnes nomaņas uz K1 sadalni darbu sākuma būvuzņēmējam ir jāpaziņo SIA "Labiekārtošana D" par plānoto montāžas darbu sākumu un nepieciešamību iegādāties sadalni).
- Automātslēdžu uzstādīšanu K1 sadalnē ir jāveic montāžas uzņēmumam, saskaņojot montāžas darbus ar uzņēmumu, kas apkalpo doto sadalni.

<div>SIA "NeoForm" Daugavpils, Varšavas 20-1. Būvkomersanta reģ. Nr. 12494</div>		PASŪTĪTĀJS: SIA „Daugavpils dzīvokļu un komunālās saimniecības uzņēmums”. Juridiskā adrese: Liepājas iela 21, Daugavpils, LV-5417		IEPIRKUMS: <ul style="list-style-type: none">Iepirkuma identifikācijas Nr. SIA DDZKSU-2022/005PBūvniecības ieceres dokumentācijas izstrādāšana dzīvojamās mājas Vienības ielā 7, Daugavpilī, piesaistīta zemesgabala teritorijas labiekārtošanai ar esošā asfaltbetona seguma atjaunošanu un autostāvvietas ierīkošanu un piesaistīta zemesgabala teritorijas apgaismojuma tīklu pārbūvei			
		OBJEKTS: Dzīvojamās mājas Vienības ielā 7, Daugavpilī, piesaistītā zemes gabala teritorijas labiekārtošana ar esošā asfaltbetona seguma atjaunošanu un autostāvvietu ierīkošanu					
Amats	Uzvārds	Paraksts	Datums	Lapas nosaukums:	Līguma Nr.	2022/005P	
Būvpr.vad.	S.Gorņiks		07.2022.	Ģenplāns ar apgaismojuma tīkliem. Apgaismojuma pieslēgšanas shēma.	Arhīva Nr.	2022/005P	
Būvpr.d.vad.	G.Ģezdova		07.2022.		Mērogs:	1:250 1:200	
Projektēja	G.Ģezdova		07.2022.		Stadija	Lapas	Ras.Nr.
					Būvniecības ieceres dokumentācija	-	ELT-2