



GRIEZUMI

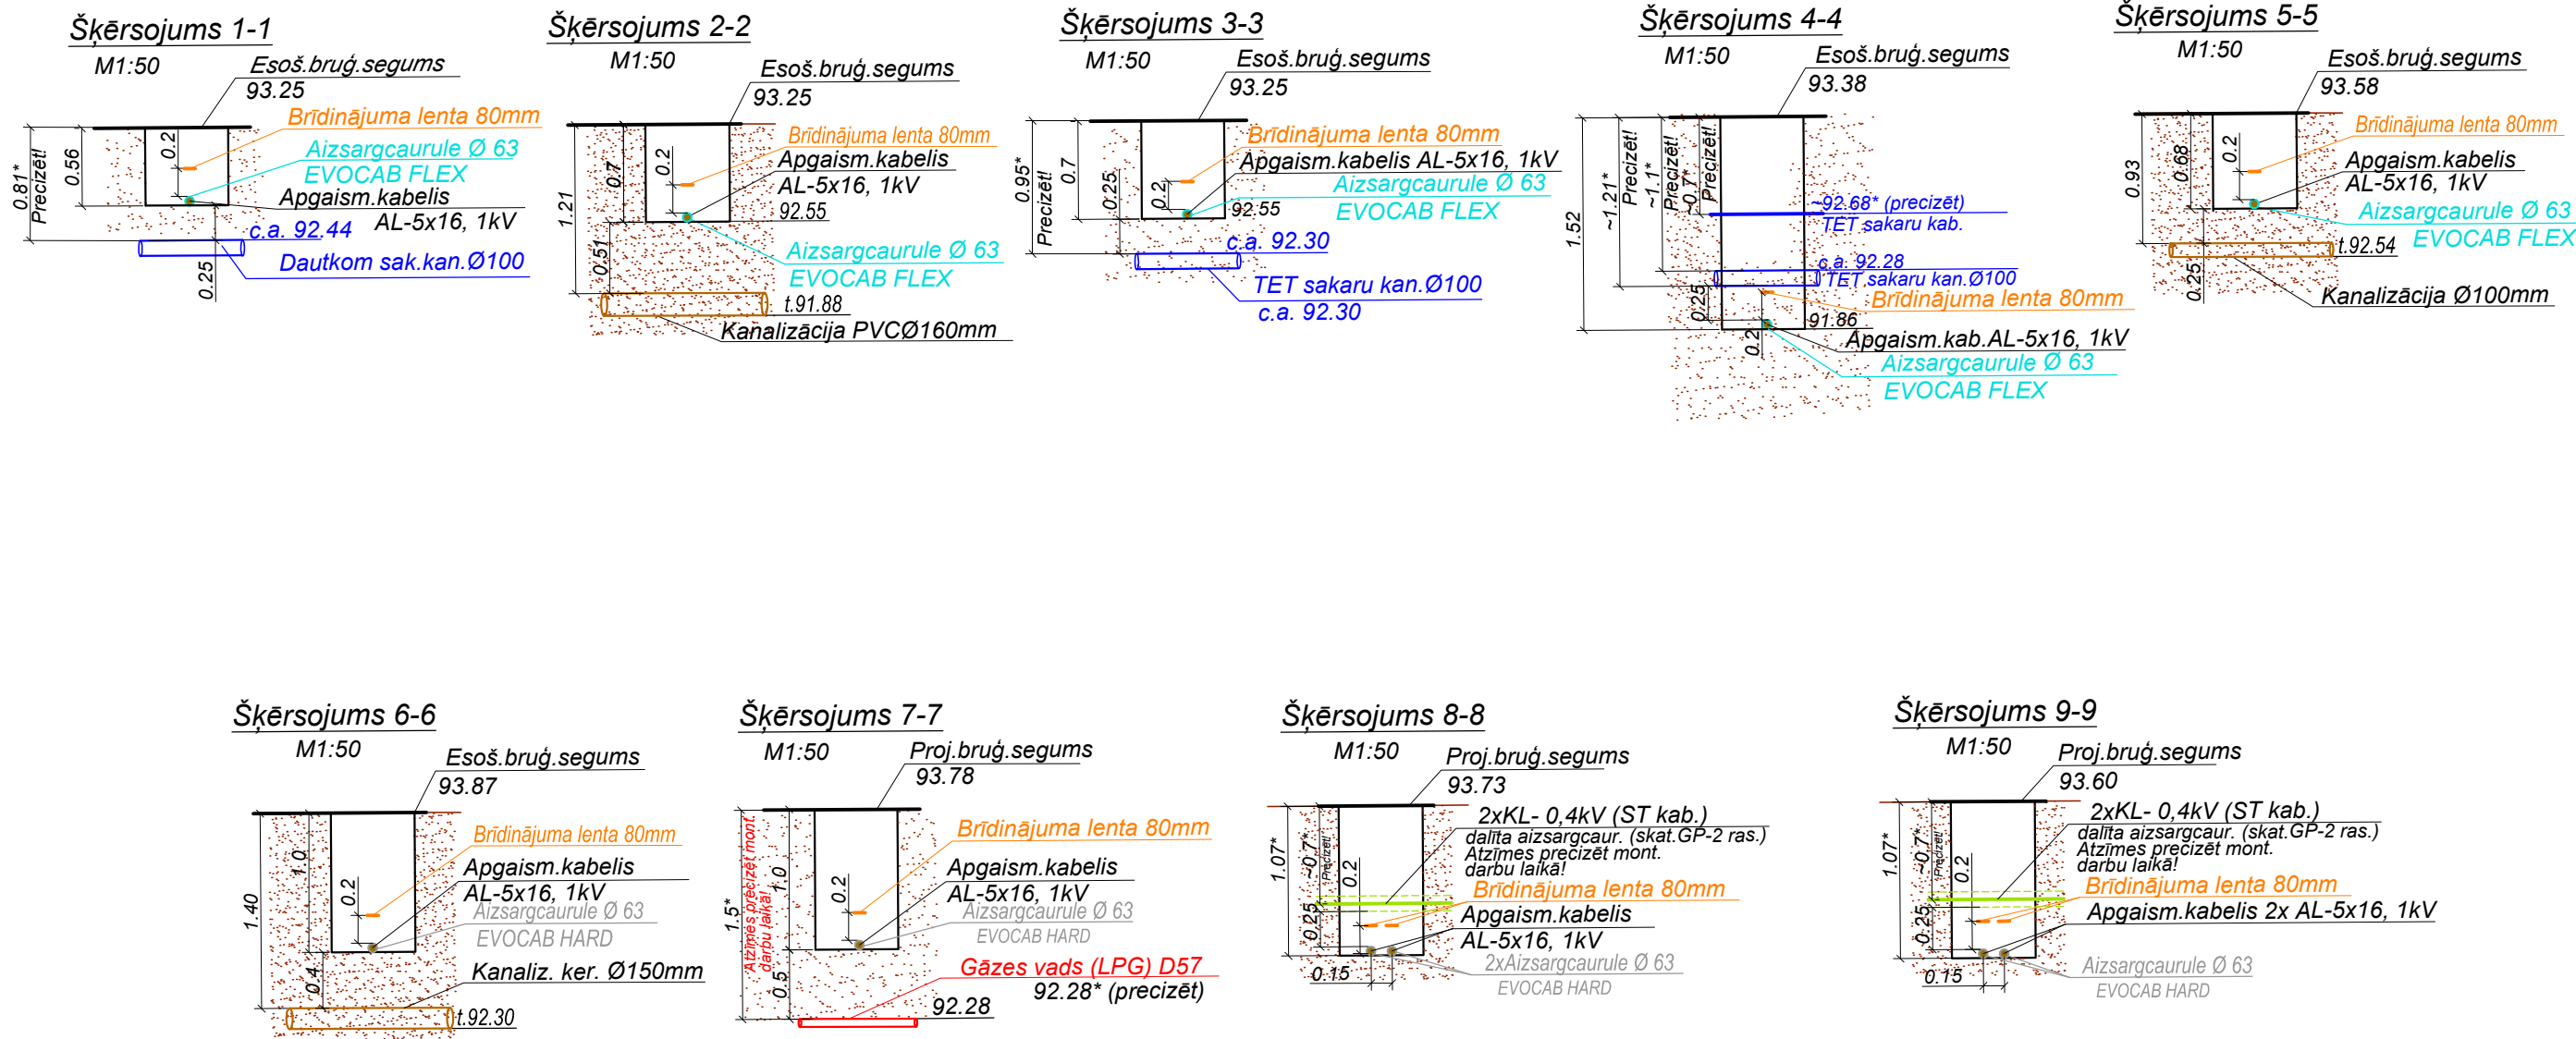

<div></div> <div>SIA "NeoForm"</div> <div>Daugavpils, Varšavas 20-1</div> <div>Būvkomersanta reģ. Nr. 12494</div>		PASŪTĪTĀJS: SIA „Daugavpils dzīvokļu un komunālās saimniecības uzņēmums”. Juridiskā adrese: Liepājas iela 21, Daugavpils, LV-5417		IEPIRKUMS: Iepirkuma identifikācijas Nr. SIA DDZKSU-2022/005P „Būvniecības ieceres dokumentācijas izstrādāšana dzīvojamās mājas Vienības ielā 7, Daugavpilī, piesaistīta zemesgabala teritorijas labiekārtošanai ar esošā asfaltbetona seguma atjaunošanu un autostāvvietas ierīkošanu un piesaistīta zemesgabala teritorijas apgaismojuma tīklu pārbūvei”	
		OBJEKTS: Dzīvojamās mājas Vienības ielā 7, Daugavpilī, piesaistītā zemes gabala teritorijas labiekārtošana ar esošā asfaltbetona seguma atjaunošanu un autostāvvietu ierīkošanu			
Amats	Uzvārds	Paraksts	Datums	Lapas nosaukums: Griezumi	Līguma Nr. 2022/005P
Būvpr.vad.	S.Gorņiks		07.2022.		Arhīva Nr. 2022/005P
Būvpr.d.vad.	G.Ģezdova		07.2022.		Mērogs: 1:50
Projektēja	G.Ģezdova		07.2022.		Stadija Lapas Ras.Nr.
					Būvniecības ieceres dokumentācija - ELT-3