


PVC logs
 (kāpņu telpa)
 Jātņieku iela 77a

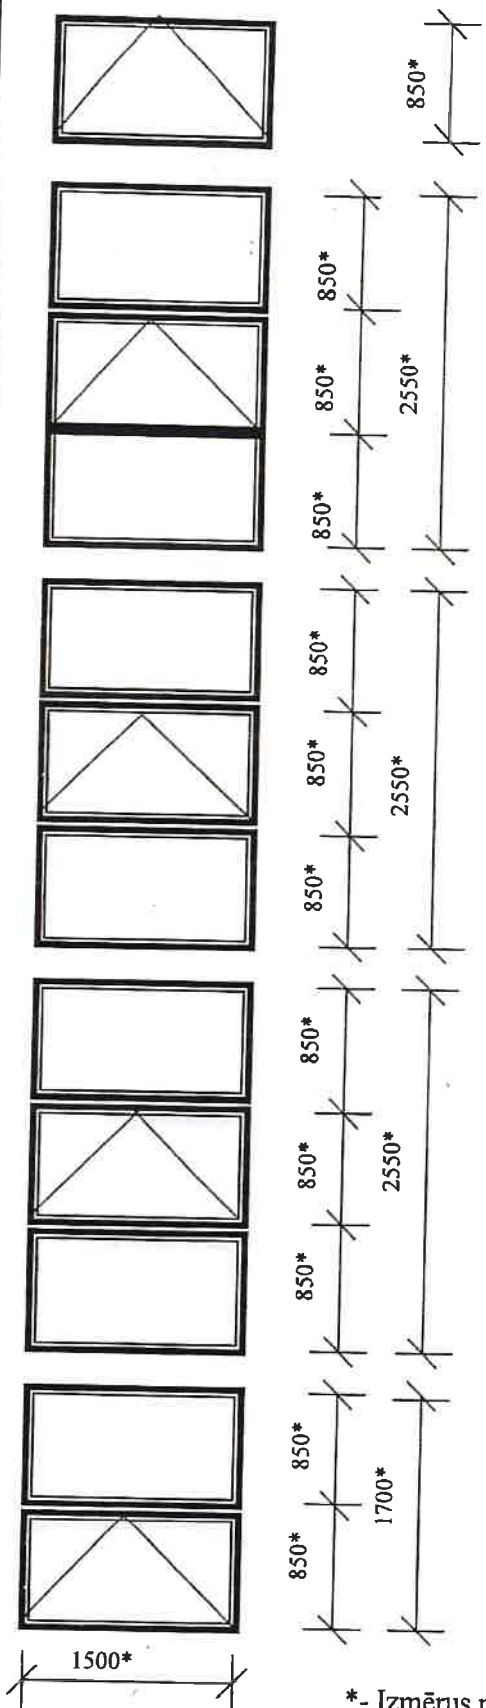

BASKAŅOTS
 Daugavpils pilsētas galvenā
 māksliniece
 Ingūna Levša
 2023. 9.15. *Ingūna Levša*

*- Izmērus precizēt uz vietas
 Logu krāsa - balta

Sastādīja: *AJ* A.Jasjukjaņeca