


[illegible]


VISPĀRĪGIE NORĀDĪJUMI:





- PROJEKTS IZSTRĀDĀS PAMATOJOTIES UZ PASŪTĪTĀJA DOTO PROJEKTĒŠANAS IZDEVUMU.
 - IZMĒRI AR SADALĀ DOTI MILIMETROS.
 - AUGSTUMA ATZĪMES DOTAS METROS.
 - PAR NULLES ATZĪMI PIENĒMTA ESOŠĀ (ĒKA KORPUSU ASOS 5-6/B-D)
1. STĀVA GRĪDAS ATZĪME.
- *FASĀDES SILTUMIZOLĀCIJA UN APMETUMS IZBŪVĒJAMĒ PĒC ETAG 004 „EIROPAS TEHNISKĀ APSTIPRINĀJUMA PAMATNOSTĀDNE ĀRĒJĀS SILTUMIZOLĀCIJAS SISTĒMAM AR APMETUMU”;
- *BŪVNICĪBAS GAITĀ PIELAUJAMA TIKAI VIENAS RAŽOTĀJA FIRMAS PIEDĀVĀTĀ SILTINĀŠANAS SISTĒMA (CERESIT VAI EKVALENTS) SASKANĀ AR ETAG 004;
- *BŪVUZŅĒMĒJAM IR PIENĀKUMS IZSTRĀDĀT IZPILDASEJUMUS UN SPECIFIKĀCIJAS, KURAS JĀSASKANO AR PROJEKTA AUTORU UN PASŪTĪTĀJU.
- *RASEJUMOS NORĀDĪTI KĀPI PRINCĪPIĀLE MEZGLI, KAS ATTIECĪJI JĀPIEMĒRO KONKRĒTĀJAI VIETAI.
- *LASOT RASEJUMUS, JĀVADĀS PĒC RAKSTĪTĀJIEM IZMĒRIEM, NEDRĪKST MĒRĪT.
- *VISOS NESKAIDRĪBU VAI ŠAUBU GADĪJUMOS JĀPIEAIČINA PROJEKTA AUTORS.
- *VISAS ATSAUCES UZ MATERIĀLU UN IZSTRĀDĀJUMU IZGATAVOTĀJU FIRMĀM, KURAS NORĀDĪTAS BŪVPROJEKTĀ, LIECINA TIKAI PAR ŠO MATERIĀLU UN IZSTRĀDĀJUMU KVALITĀTI UN APMALPOŠANAS LĪMENI. NORĀDĪTO MATERIĀLU UN IZSTRĀDĀJUMU NOMAĪNA IR IESPĒJAMA AR ĪTIEM TEHNISKI ANALOGIEM MATERIĀLIEM UN IZSTRĀDĀJUMIEM, IEPRIEKŠ SASKANOJOT AR BŪVPROJEKTA AUTORU UN PASŪTĪTĀJU.
- *VISI IZMĒRI IR JĀPĀRBAUDA DABĀ UN JĀINFORMĒ BŪVPROJEKTA VADĪTĀJS PAR JEBKURĀM ATKĀPĒM NO ZĪMĒJUMA.
- *BŪVPROJEKTA AUTORS NEUZŅEMAS ATBILDĪBU PAR BŪVPROJEKTU, JA TIEK VEIKTAS JEBKĀDAS IZMAŅAS, IEPRIEKŠ TĀS NESASKANOJOT AR BŪVPROJEKTA AUTORU.
- *VISU BŪVPROJEKTU SKATĪT KOPUMĀ.
- *BŪVUZŅĒMĒJAM VISUS NESKAIDROS JAUTĀJUMUS BŪVPROJEKTA AUTORAM UZDOT SAVLAICĪGI. JA NESKAIDRO JAUTĀJUMU NAV, TAD TIEK PIENĒMTS, KA BŪVUZŅĒMĒJAM PROJEKTĀ IETVERTIE RISINĀJUMI IR SKAIDRI UN PIENĒMAMI.
- *VISIEM CELTNIECĪBAS UN APDARES MATERIĀLIEM JĀBŪT CERTIFICĒTIEM UN ATLĀUTIEM PIELIETOŠANAI. APDARES MATERIĀLIEM JĀBŪT NEKĀĪTĒGIEM CILVĒKU VESELĪBAI UN VIDEI.
- *BŪVUZŅĒMĒJS IR ATBILDĪGS PAR DARBU VEIKŠANAS PROJEKTA IZSTRĀDĀŠANU SPECIALIZĒTĀJIEM DARBU VEIDIEM, KAS TIEK PIELIETOTI BŪVĒ.
- *VISUS MATERIĀLU APJOMUS BŪVUZŅĒMĒJAM PRECIZĒT UN SASKANOJOT AR PASŪTĪTĀJU PIRMS LĪGUMA SLĒGŠANAS.
- *BŪVUZŅĒMĒJAM NODROŠINĀT DARBA AIZSARDZĪBU OBJEKTĀ, VISĀ BŪVDARBU VEIKŠANAS LAIKĀ.
- *BŪVPROJEKTS NEPAREDZ SKART KĀDAS TREŠĀS PERSONAS INTERESES.

IZMANTOTO DOKUMENTU SARAKSTS:

1. BŪVNIECĪBAS LIKUMS
2. MINISTRU KABINETA NOTEKUMI Nr 500 "VISPĀRĒGIE BŪVNOTEKUMI".
3. MINISTRU KABINETA NOTEKUMI Nr 529 "ĒKU BŪVNOTEKUMI".
4. LATVIJAS BŪVNORMATĪVS LBN 202-18 "BŪVNIECĪBAS IECERES DOKUMENTĀCIJAS NOFORMĒŠANA".
5. LATVIJAS BŪVNORMATĪVS LBN 201-15 "BŪVJU UGUNSDROŠĪBA".
6. LATVIJAS BŪVNORMATĪVS LBN 208-15 "PUBLISKAS BŪVES".
7. LATVIJAS BŪVNORMATĪVS LBN 002-15 "ĒKU NOROBEŽOJOŠO KONSTRUKCIJU SILUMTEHNIKA".
8. LATVIJAS BŪVNORMATĪVS LBN 016-15 "BŪVAKUSTIKA".

<div>BŪVPROJEKTA IZSTRĀDĀTĀJS:</div> <div></div> <div>SIA "NeoForm" Daugavpils, Varšavas 20-1 Būvkomersanta reģ. Nr. 12494</div>		<div>PASŪTĪTĀJS:</div> <div>SIA "Daugavpils dzīvokļu un komunālās saimniecības uzņēmums" (SIA "DDzKSU"), Reģ. Nr. LV41503002485, Liepājas ielā 21, Daugavpilī, LV-5417</div>					
		<div>OBJEKTS:</div> <div>Daudzdzīvokļu dzīvokļamās mājas 18. Novembra ielā 159, Daugavpilī, daļējo ārsienu un cokolu (zem tiem) siltināšana</div>					
Amats	Uzvārds	Paraksts	Datums	Lapas nosaukums:	Līguma Nr. NF		
Būvpr.v ad.	A. Grigorievs		09.2021.	VISPĀRĪGIE NORĀDĪJUMI. RASĒJUMU SARAKSTS.	Arhīva Nr. NF-		
Būvpr.d.v ad.	A. Grigorievs		09.2021.		Mērogs: -		
Izstrādātājs	E. Mikutis		09.2021.		Stadija	Lapas	Ras. Nr.
					Apliecinājuma karte. Būvniecības ierēses dokumentācija	6	AR-1



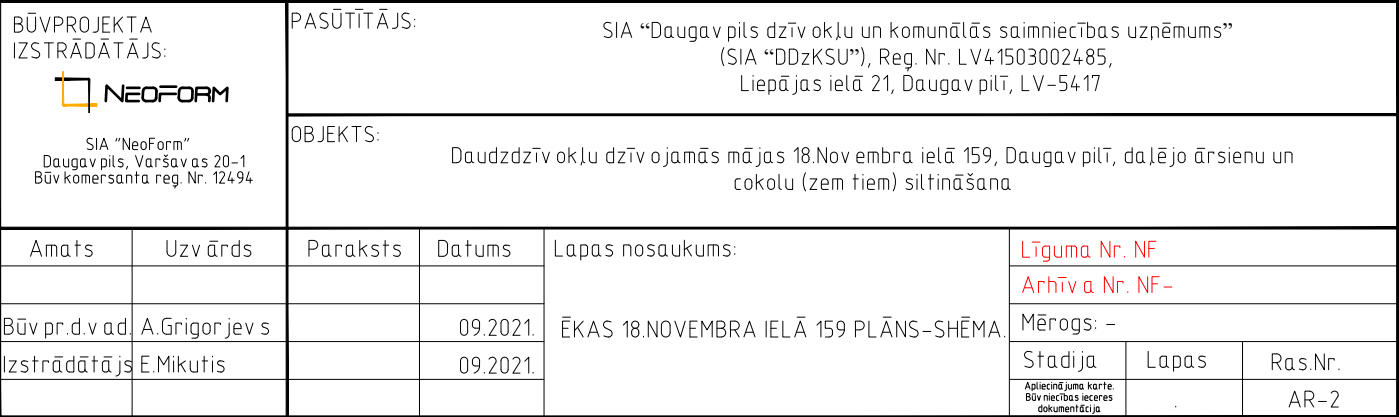


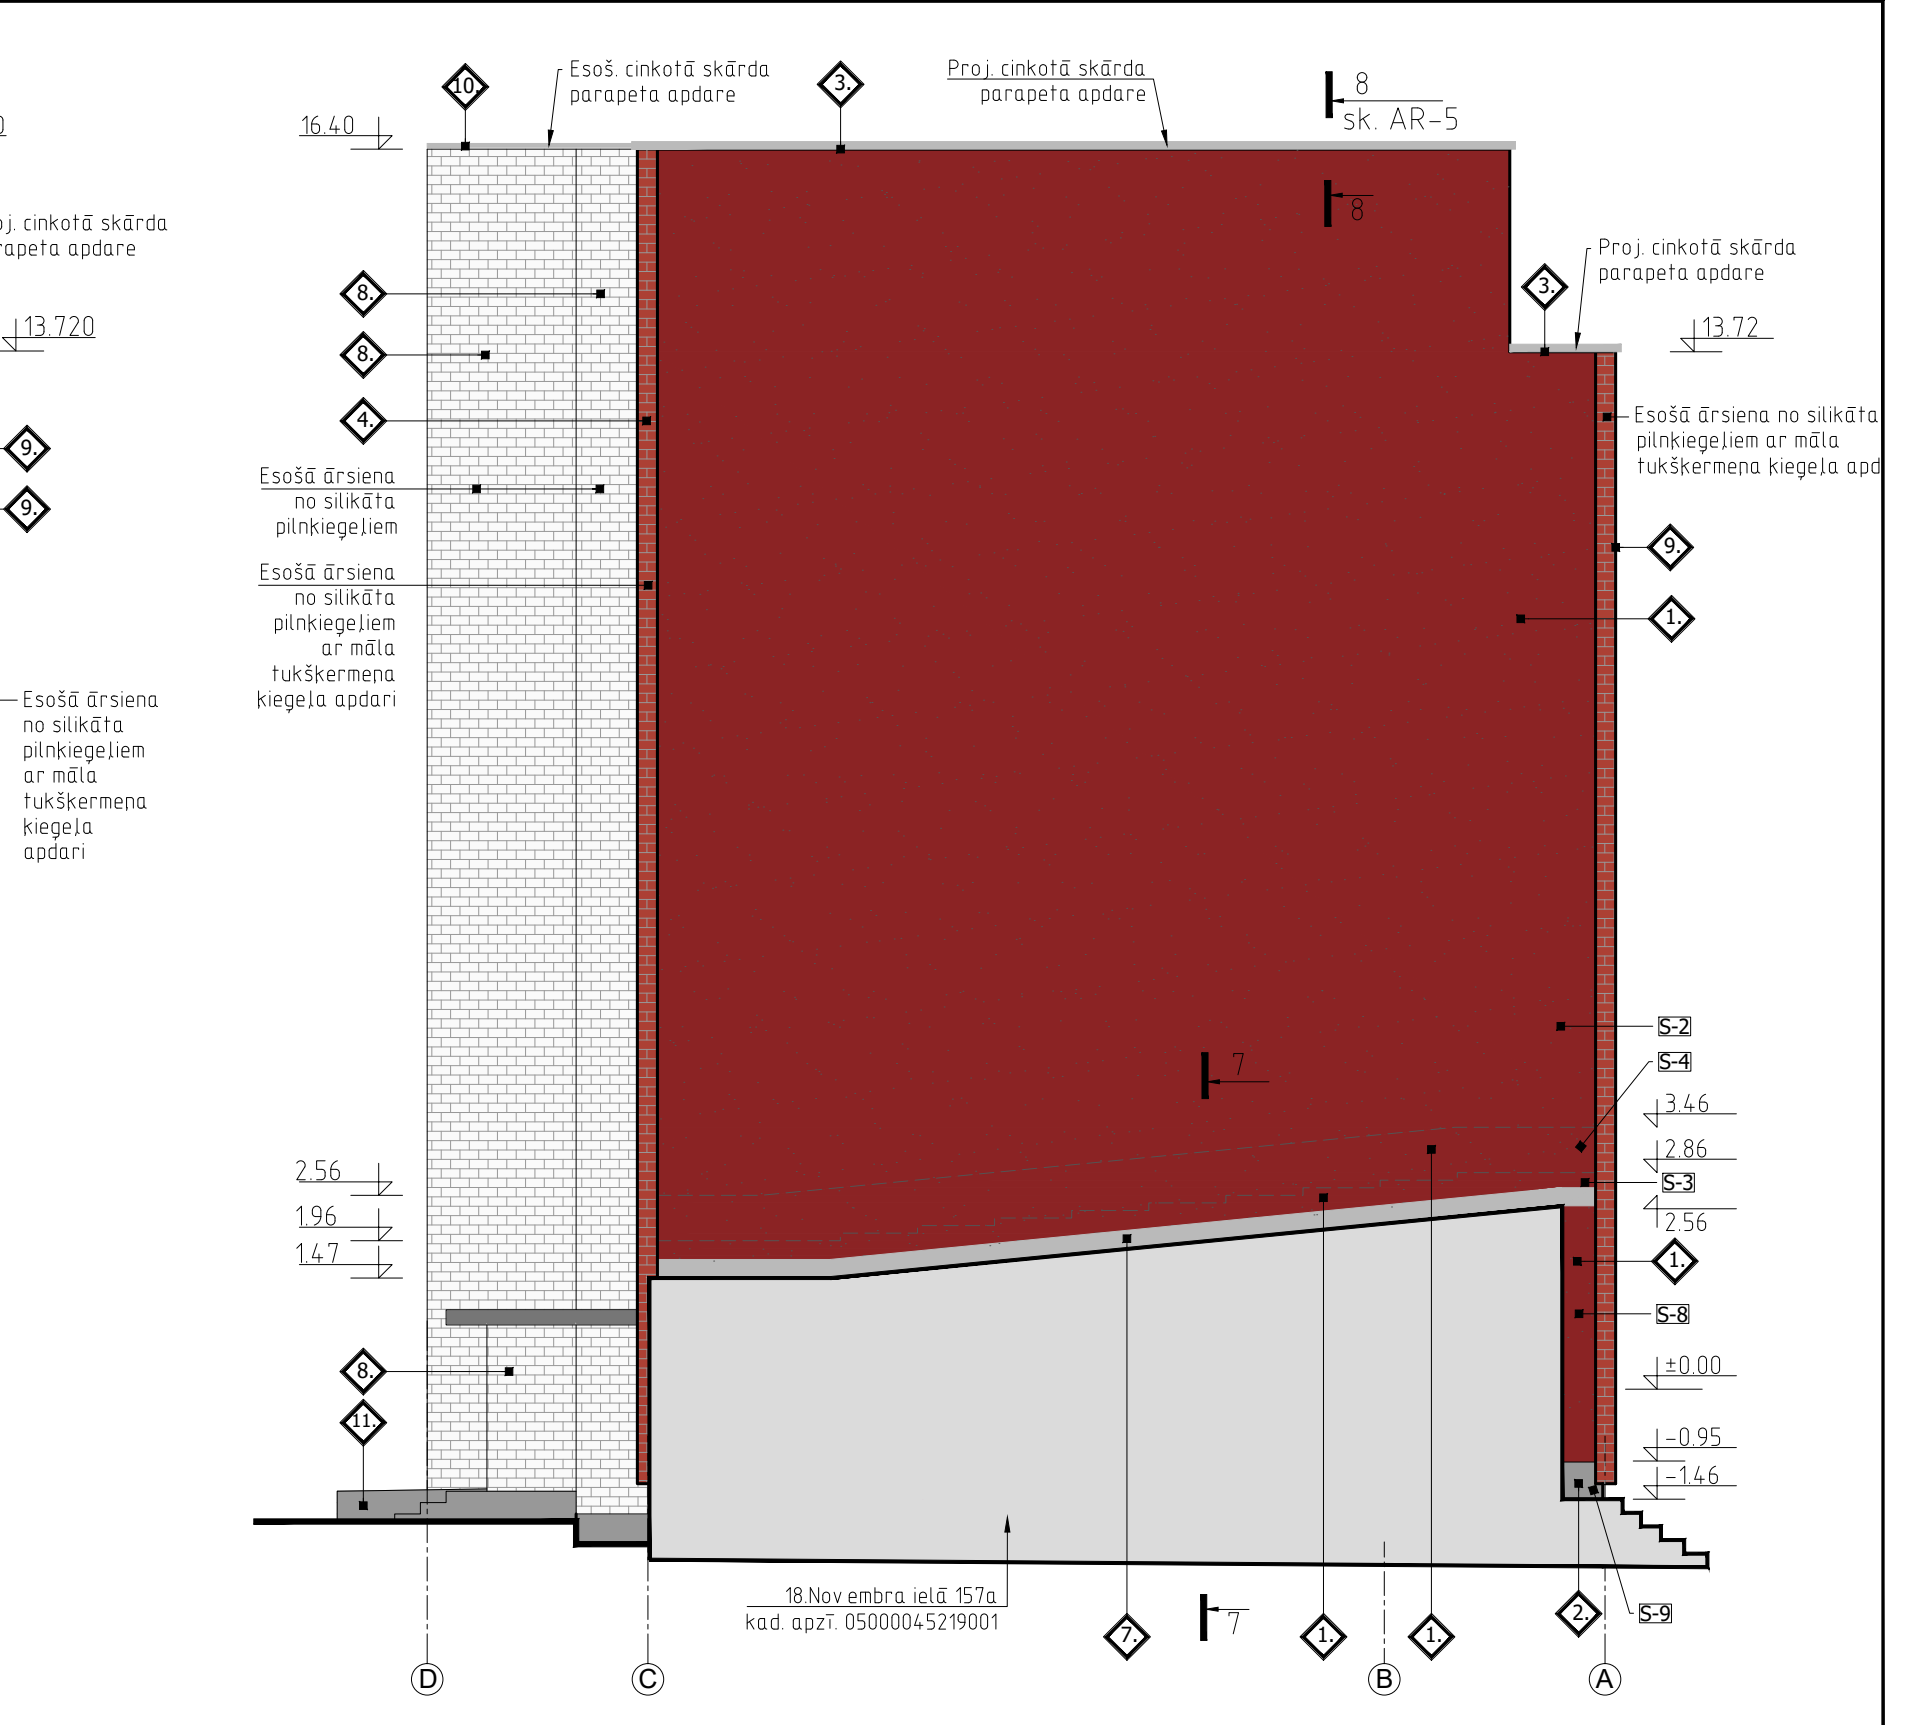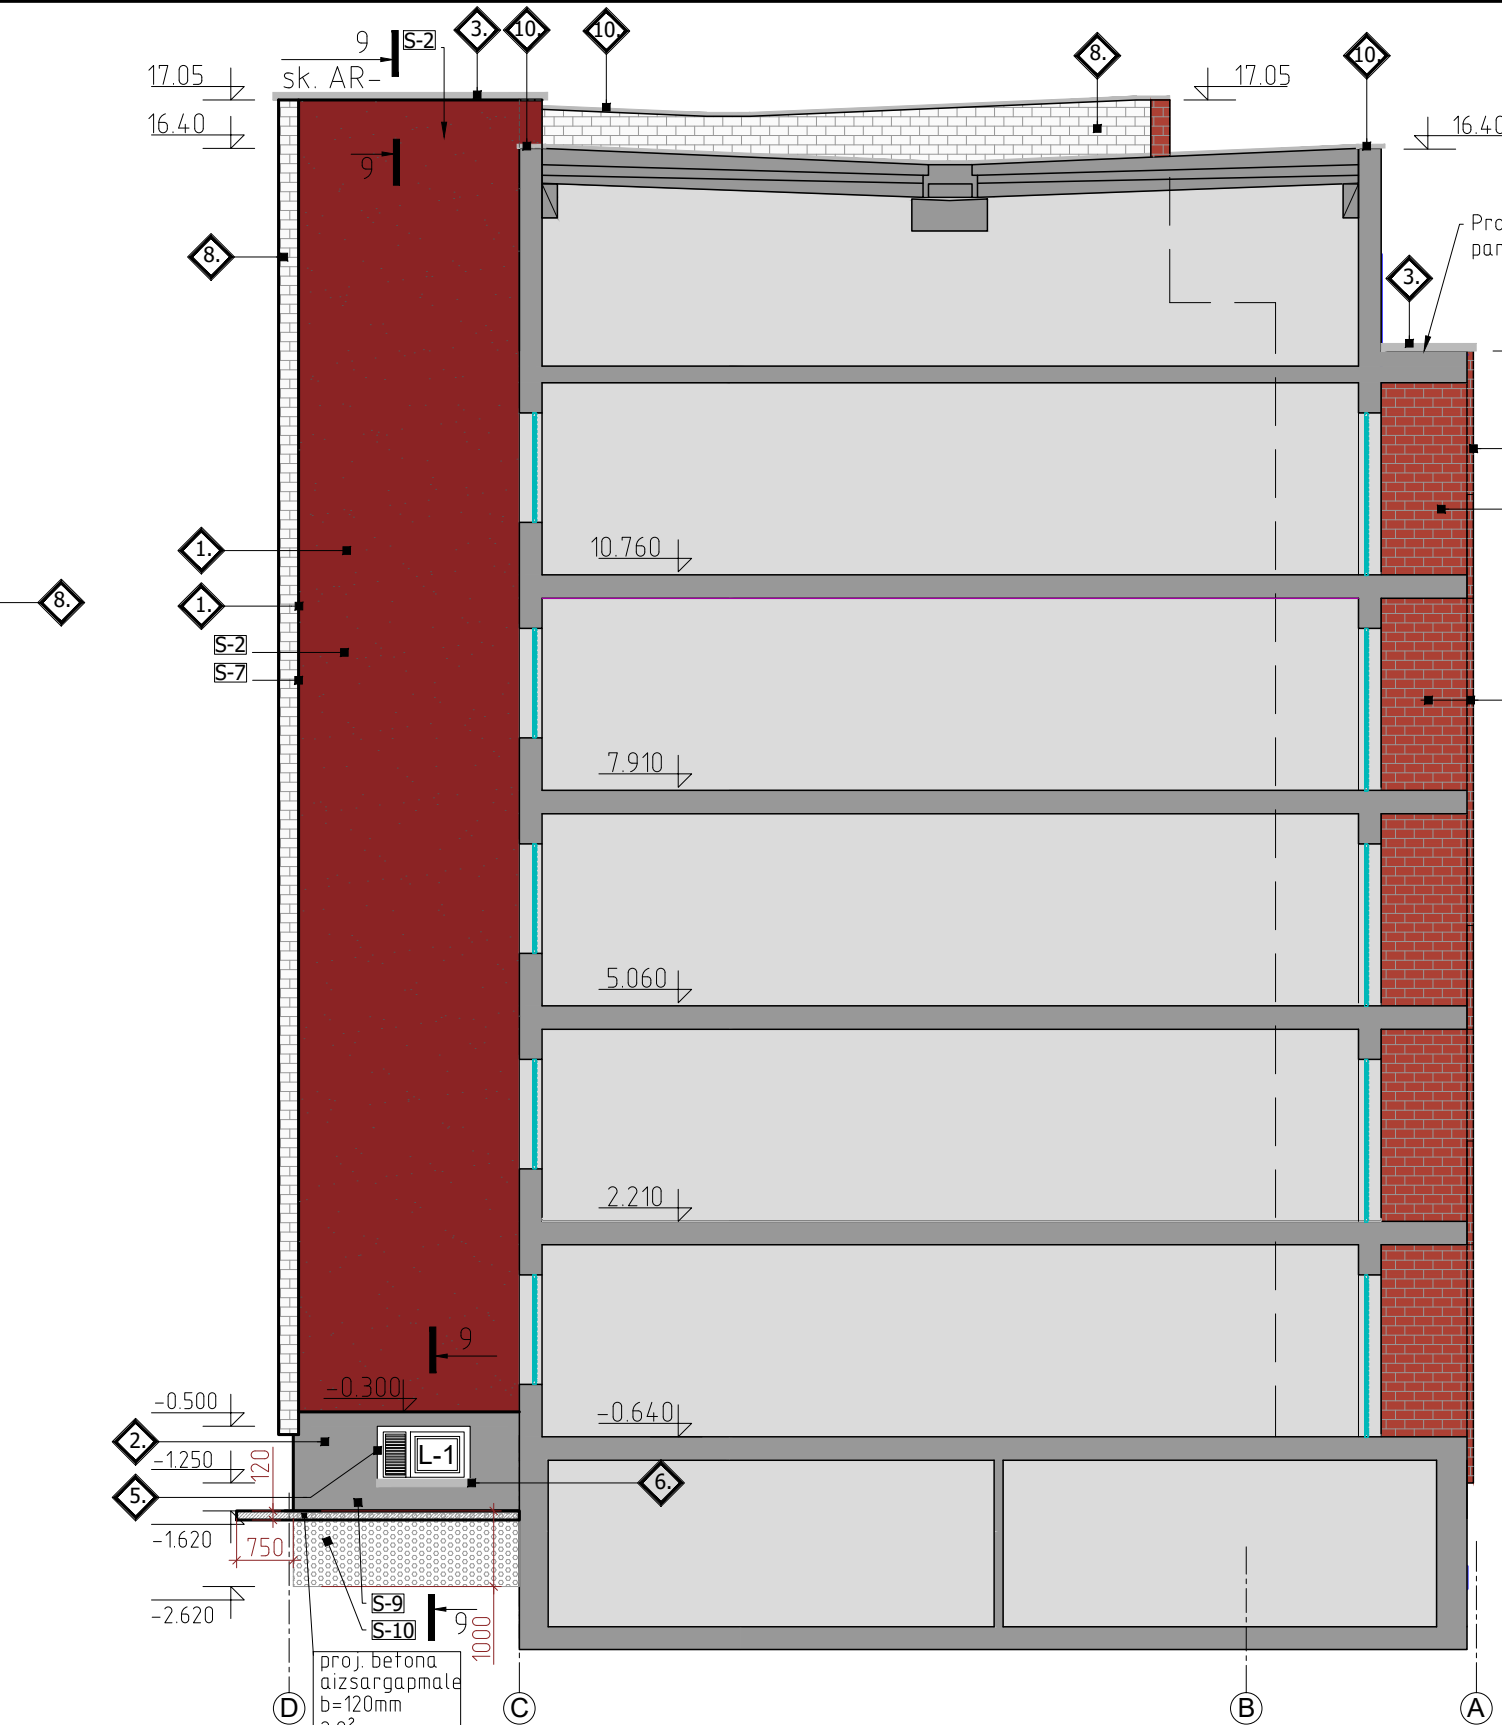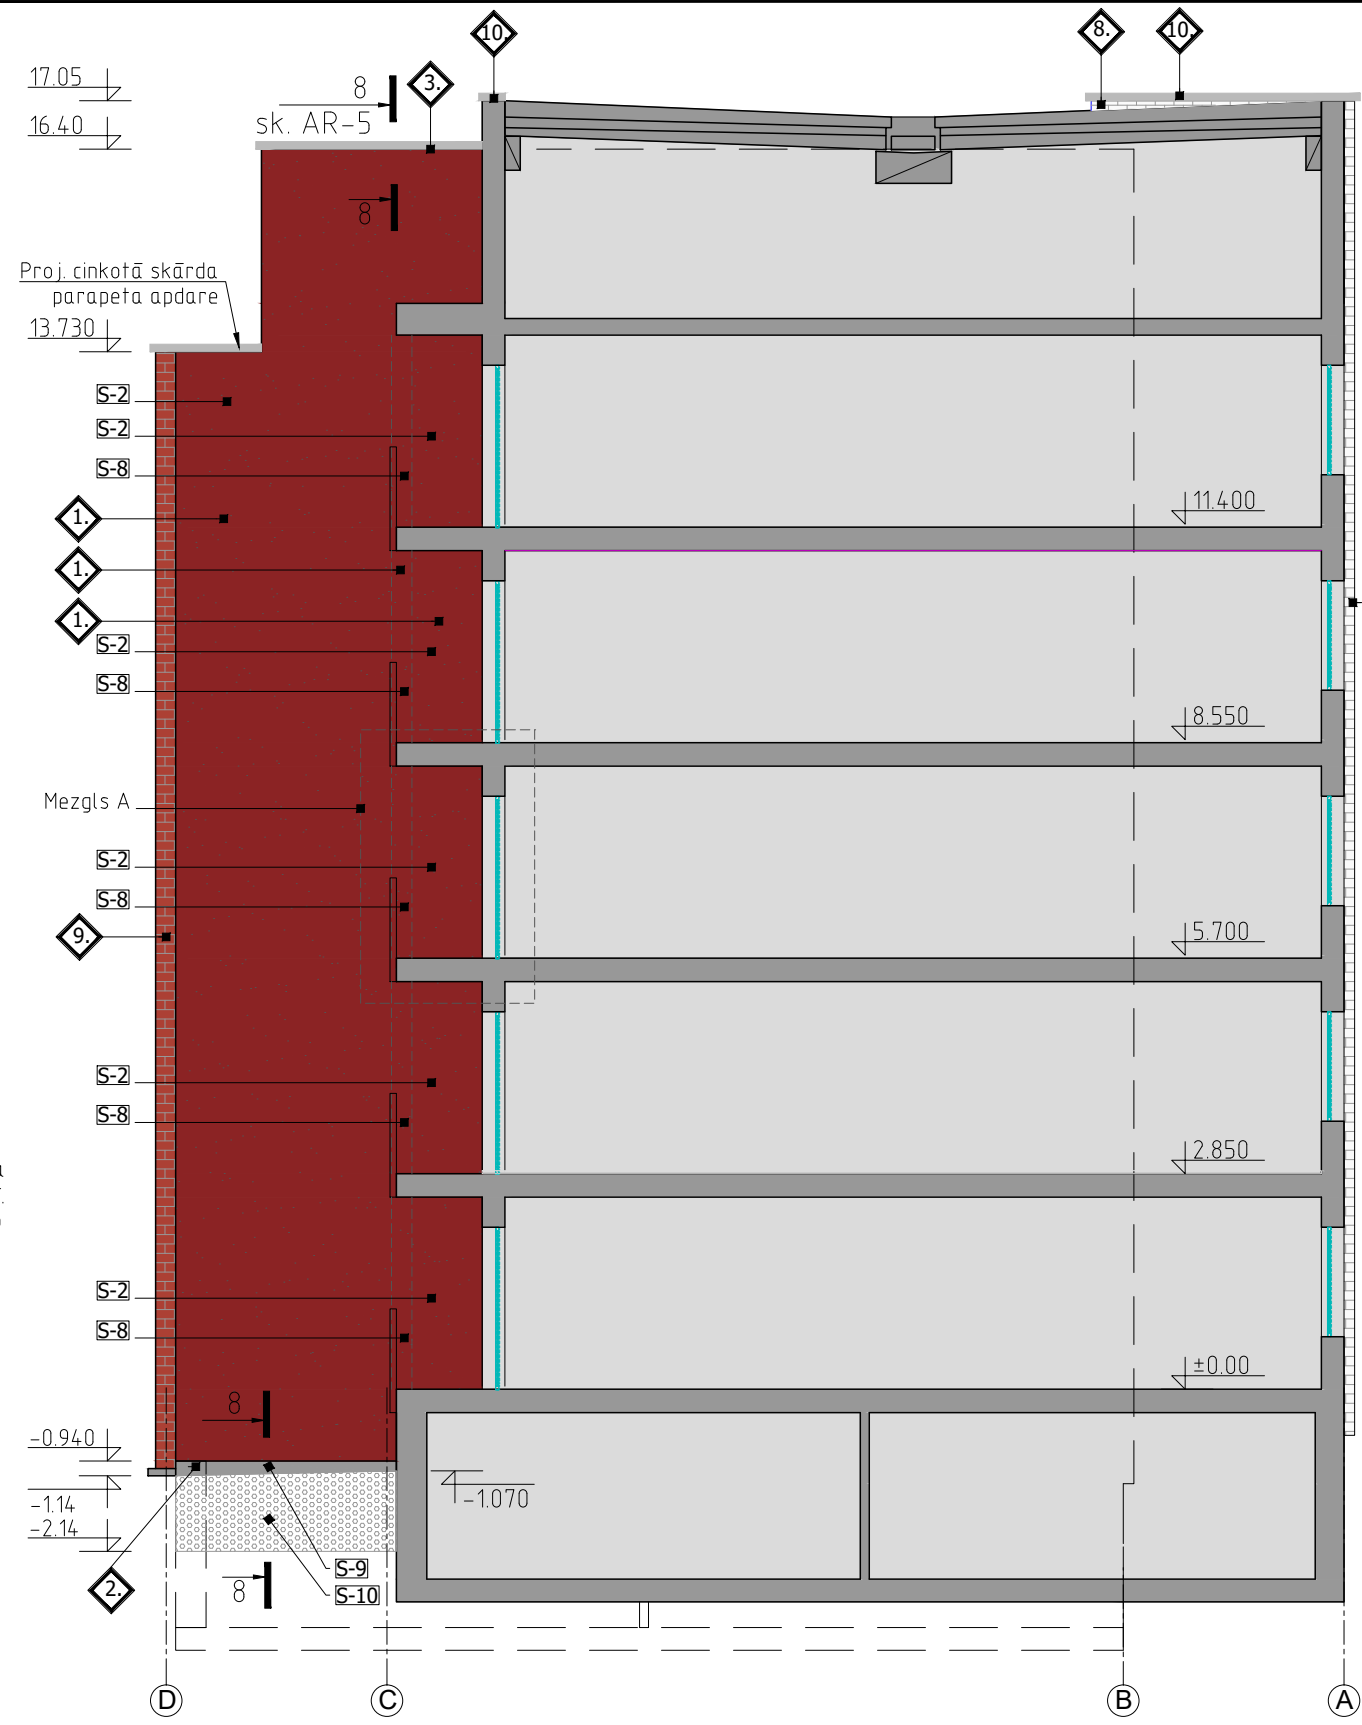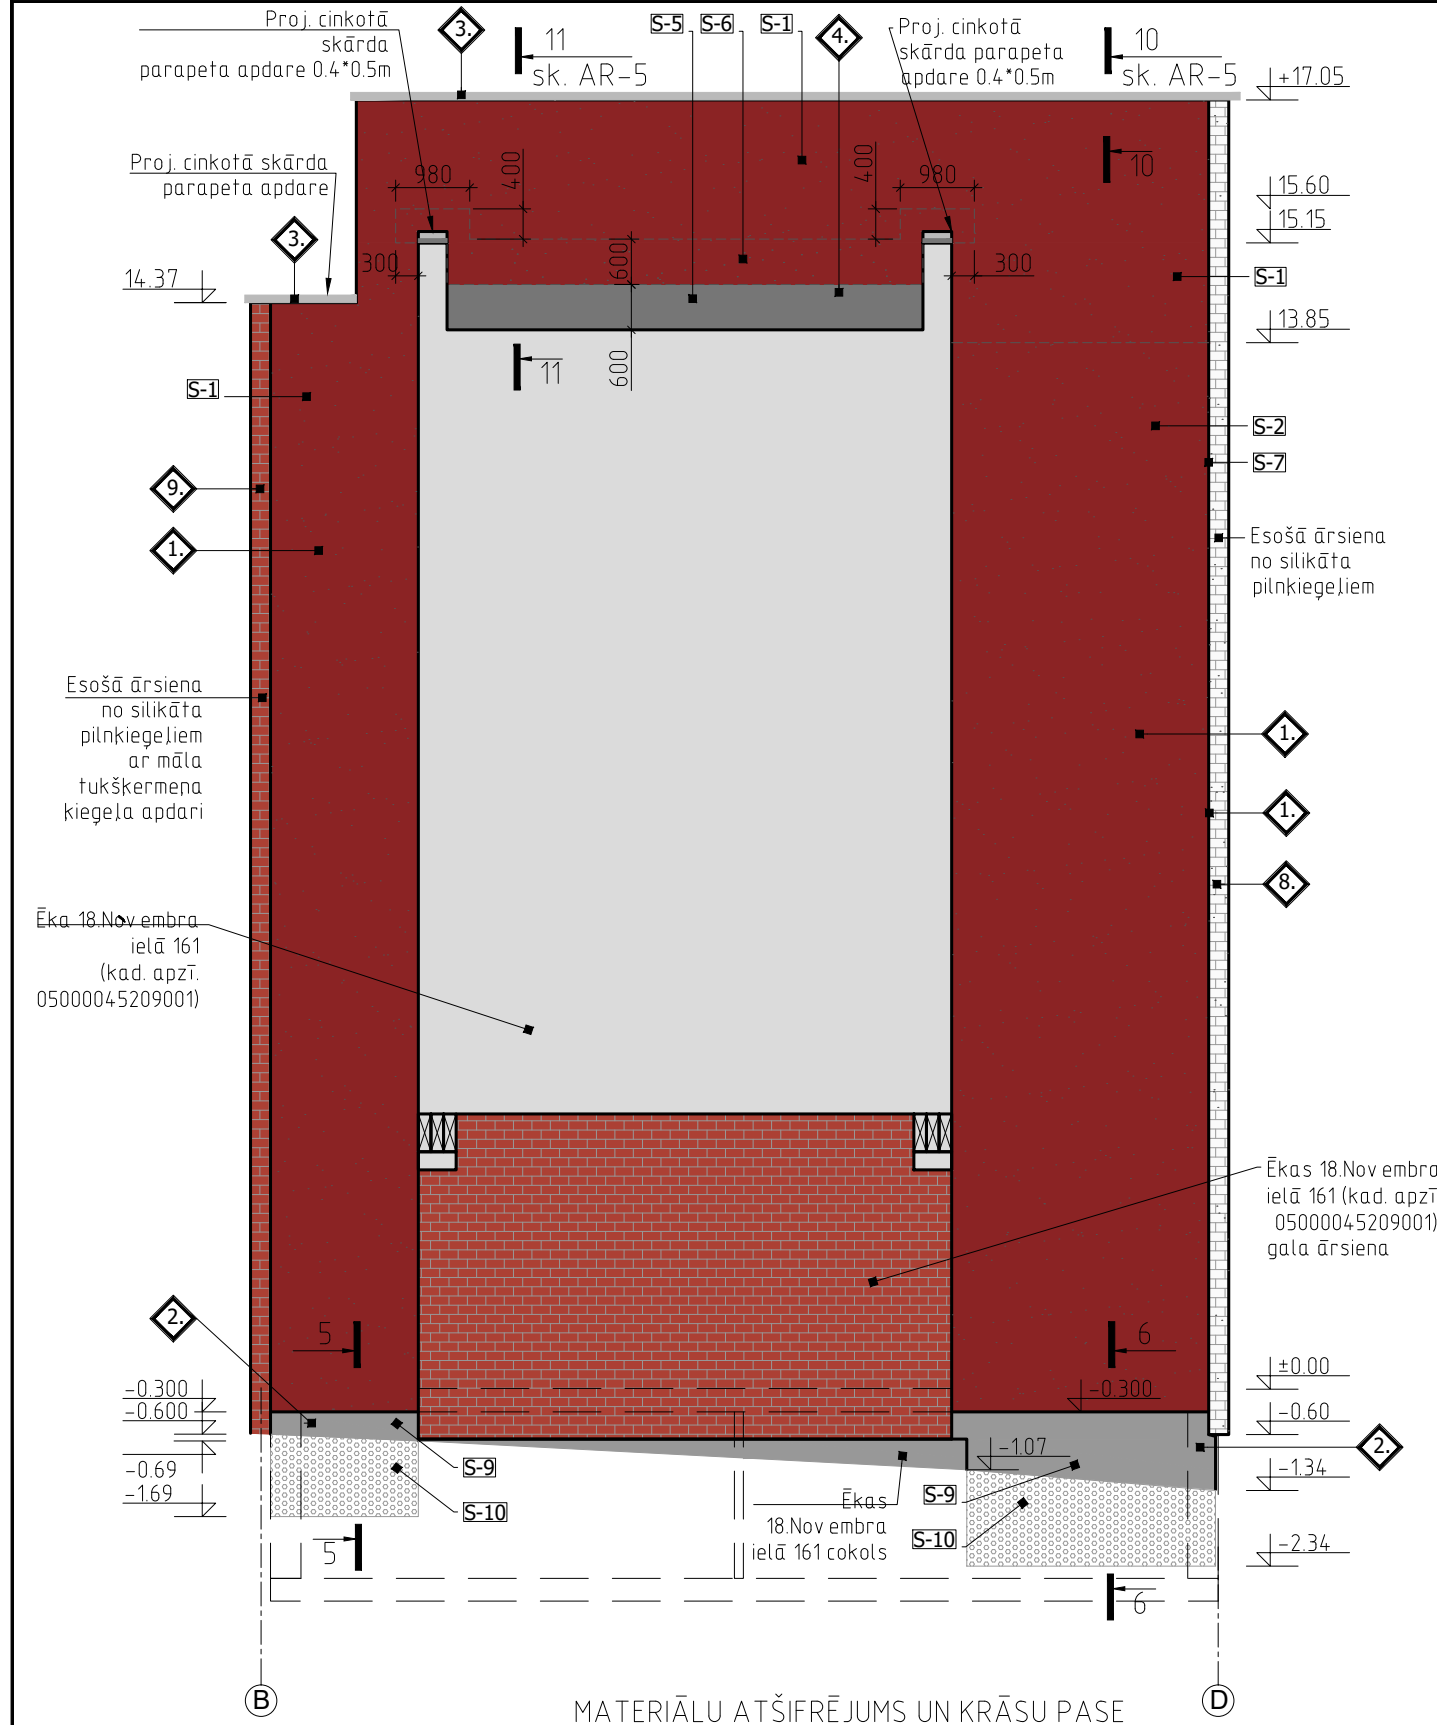


MATERIĀLU UN KRĀSU APZĪMĒJUMS		KRĀSA	SKAIDROJUMS, KRĀSAS KODS
PROJEKTĒJAMIE BŪVNĒCĪBAS MATERIĀLI UN SEGUMI	1		SILTINĀMA FASĀDE AR DEKORATĪVO APMETUMU, KODS: "SAKRET" TONU KARTE: Rose 1
	2		SILTINĀMS COKOLS AR DEKORATĪVO APMETUMU, KODS: "SAKRET" TONU KARTE: Schiefer 1
	3		CINKOTĀ SKĀRDA PARAPETA APDARE T=0,6MM
	4		SILTINĀMA FASĀDE AR UZKAUSĒJAMO POLIMER-BITUMENA RULLVEIDA JUMTA SEGUMU, KODS: MELNS
	5		JAUNIE LOGI, SELEKTĪVA STIKLA PAKETE AR PVC RĀMI, KODS: BALTS
	6		PALODŽES, SKĀRDA ELEMENTI, PE, MAT., BIEZUMS 0,45MM, VAI ANALOGS, KODS: RAL 7024
	7		SKĀRDA APDARE T=0,45MM AR PE PĀRKLĀJUMU, KODS: RAL 7024
MATERIĀLU UN KRĀSU APZĪMĒJUMS		KRĀSA	SKAIDROJUMS, KRĀSAS KODS
ESOŠIE BŪVNĒCĪBAS MATERIĀLI UN SEGUMI	8		ESOŠĀ ĀRSIENA NO SILIKĀTA PILNĶIEĢEĻIEM
	9		ESOŠĀ ĀRSIENA NO SILIKĀTAPILNĶIEĢEĻIEM AR MĀLA TUKŠĶERMENA ĶIEĢEĻA APDARI
	10		ESOŠ. CINKOTĀ SKĀRDA PARAPETA APDARE
	11		ESOŠAIS BETONA LIEVENIS

APZĪM.	ATTĒLS	LOGU AILES IZMĒRI, mm	SKAITS, gab.		APRAKSTS	PIEZĪMES
			PAGRABSTĀVS			
L-1		1230*750	1		PVC stikla pakešu logs ar dubulto stiklojumu un stikla selektīvo pārklājumu. logs dalīts divos daļējumos ar stikloja un nestikloto daļu ar regulējamu ventilācijas resti. verams logs, 2 vēršanās stāvokļi, loga paketei un rāmim w≤1,1 w/m²k, izmērs 1230*750mm	Krāsa toņis:balts. skārda palodze ar slīpumu 5 grādi, b=0,5mm, pe pārklājums, mat., biežums 0,45mm, 0,3*1.3m, rāl 7024. iekšējā pvc palodze uz antisepizētiem koka kluciem vai konsolēm un akmens vates blīvējums, tonis – balta, matēta, b=500mm.
1 –MATERIĀLU UN KRĀSU APZĪMĒJUMS		S-7 – ĀRSIENU UN COKOLA SILTINĀŠANAS TIPS				




BŪVPROJEKTA IZSTRĀDĀTĀJS:		PASŪTĪTĀJS:			
SIA "NeoForm" Daugavpils, Varšavas 20-1 Būvkomersanta reģ. Nr. 12494		SIA "Daugavpils dzīvokļu un komunālās saimniecības uzņēmums" (SIA "DDZKSU"), Reģ. Nr. LV41503002485, Liepājas ielā 21, Daugavpils, LV-5417			
OBJEKTS:		Daudzdzīvokļu dzīvokļamājas mājas 18. Novembra ielā 159, Daugavpils, daļējo ārsienu un cokolu (zem tiem) siltināšana			
Amats	Uzvārds	Paraksts	Datums	Lapas nosaukums:	Līguma Nr. NF
Būvproj. vad.	A. Grigorjevs		09.2021.	FASĀDES.	Arhīva Nr. NF-
Izstrādātājs	E. Mikutis		09.2021.	MATERIĀLU ATŠIFRĒJUMS UN KRĀSU PASE.	Mērogs: -
					Stadija
					Lapas
					Ras.Nr.
					AR-3

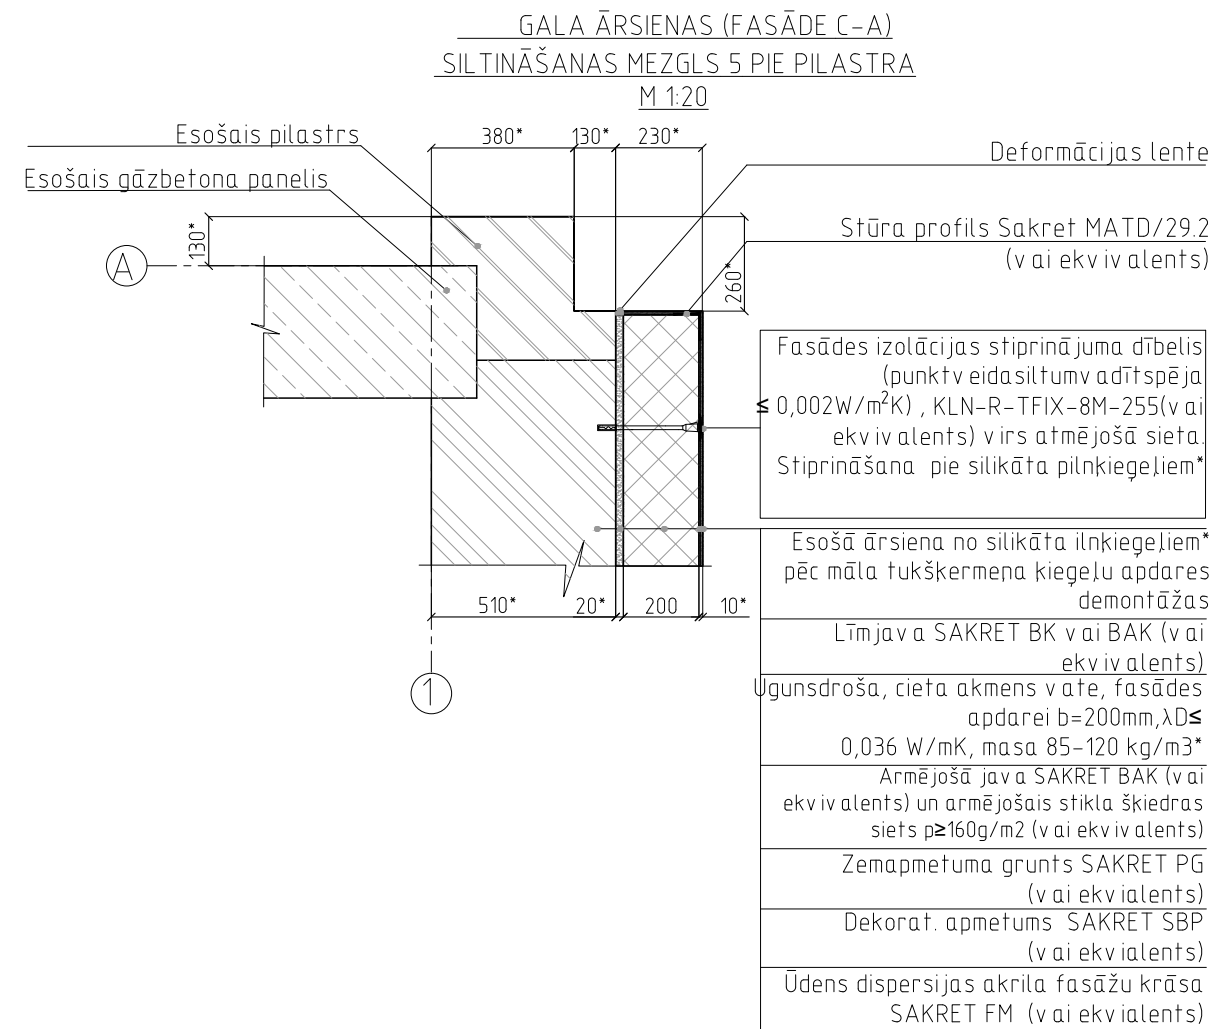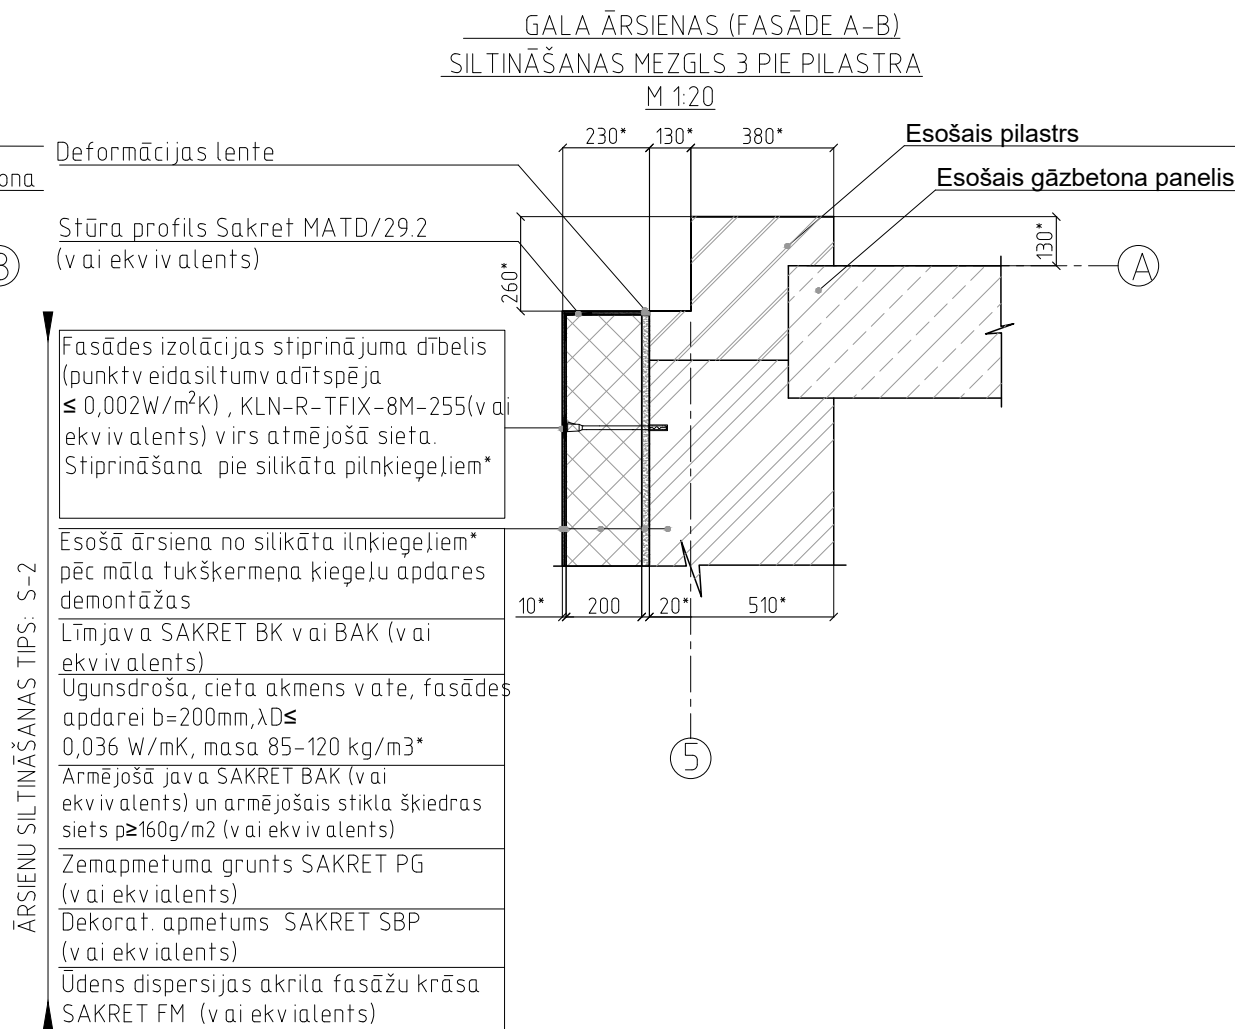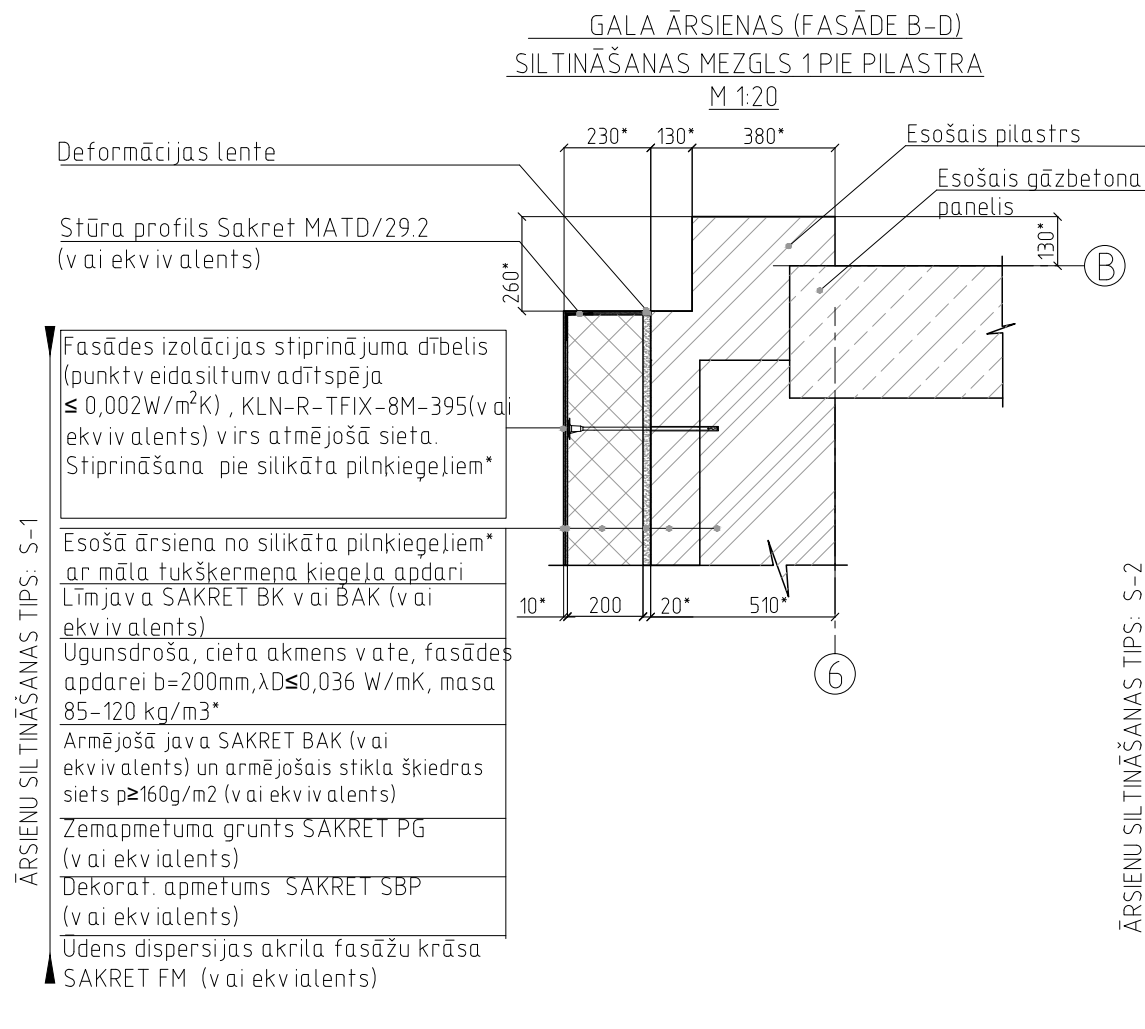


ESOŠO APDARES KIEĢEĻU DEMONTĀŽAS MEZGLS NO GALA
ĀRSIENAS (FASĀDE ASOS A-B/5)

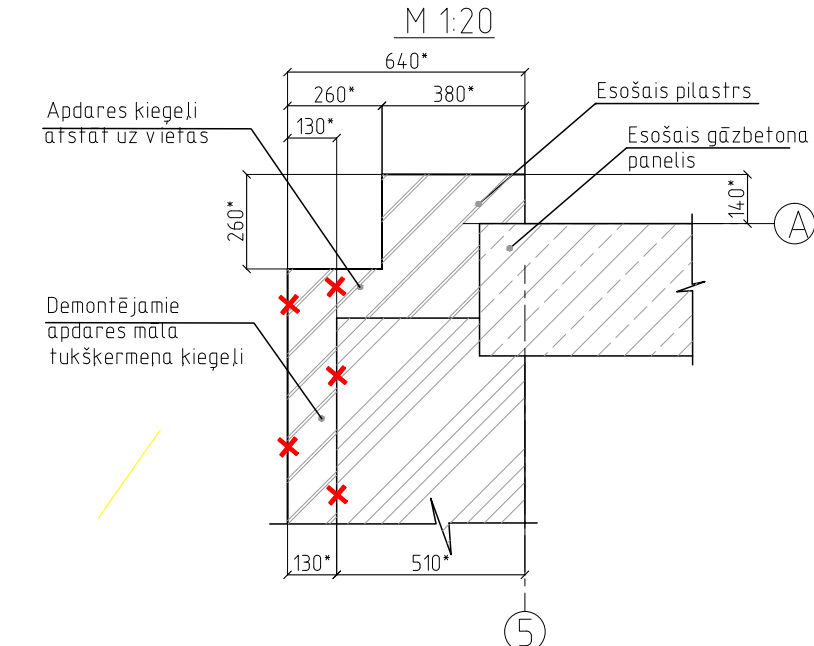



ESOŠO APDARES KIEĢEĻU DEMONTĀŽAS MEZGLS NO GALA
ĀRSIENAS (FASĀDE ASOS A-C/1)

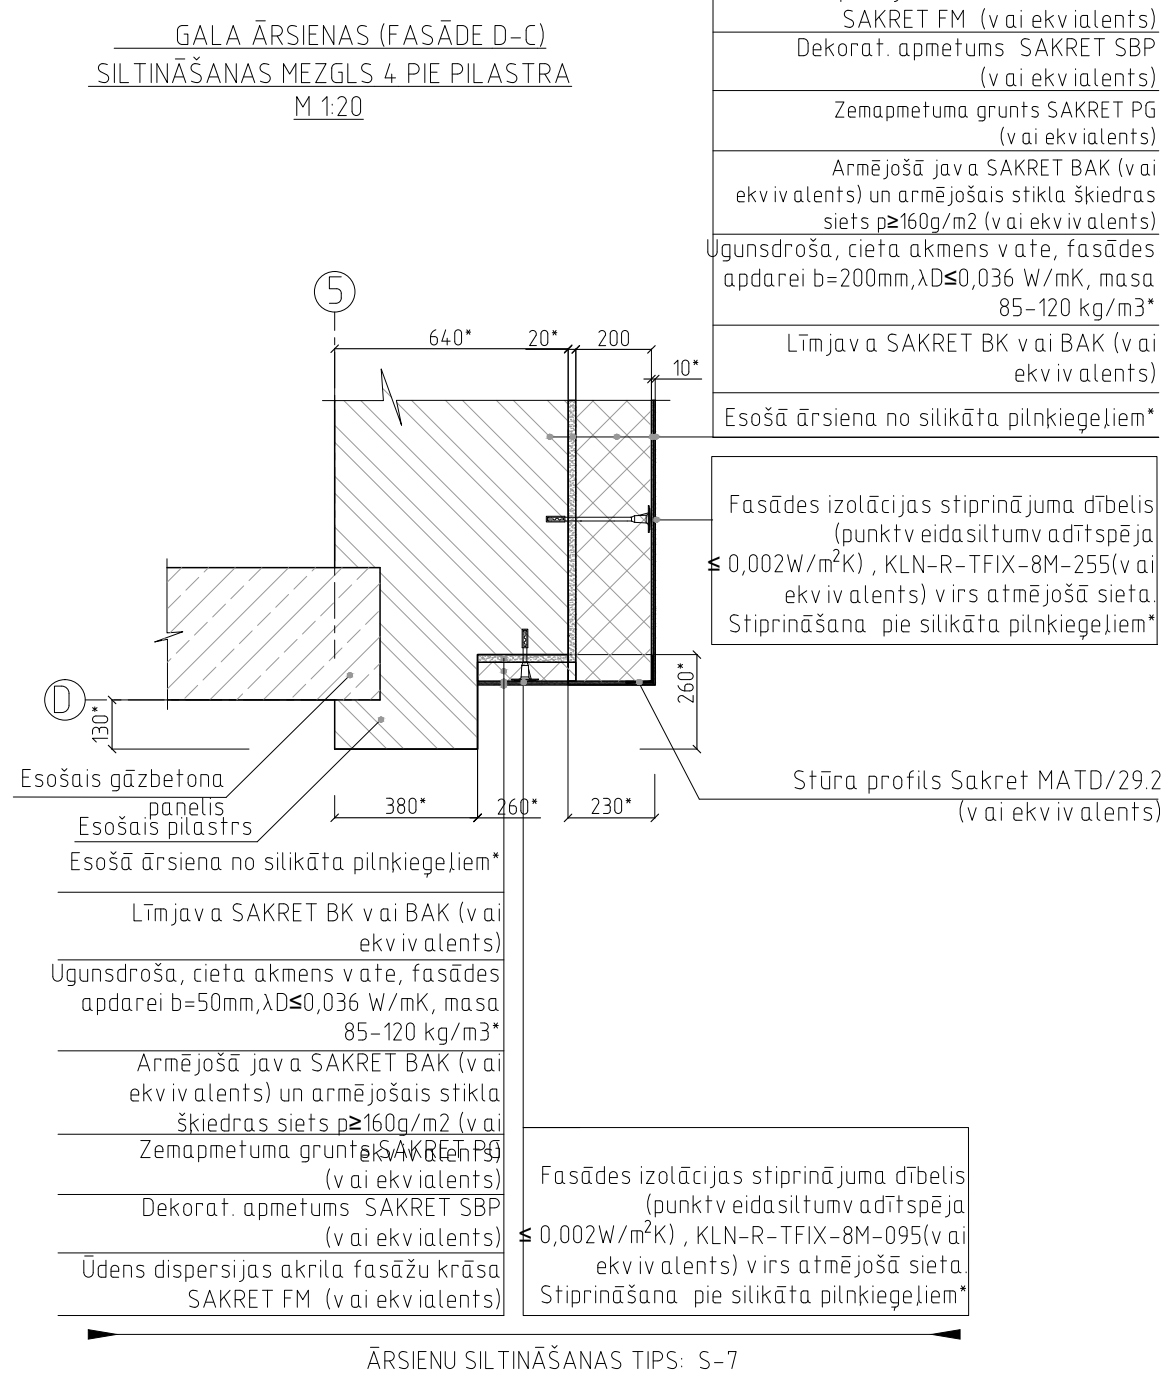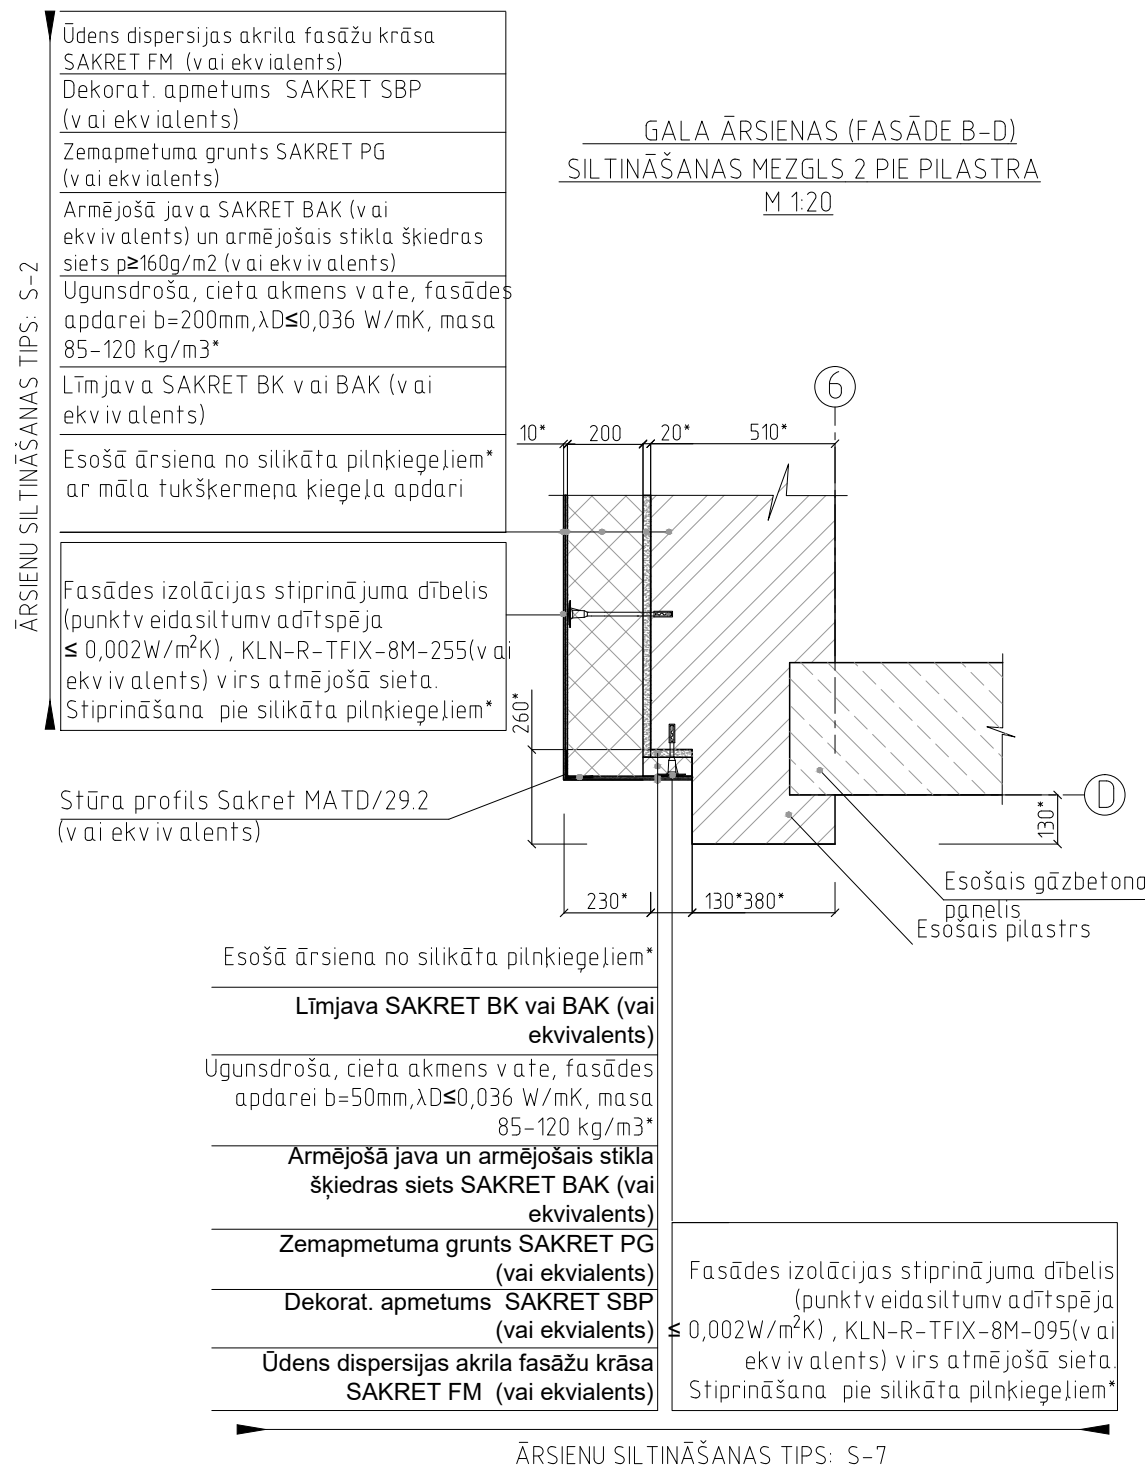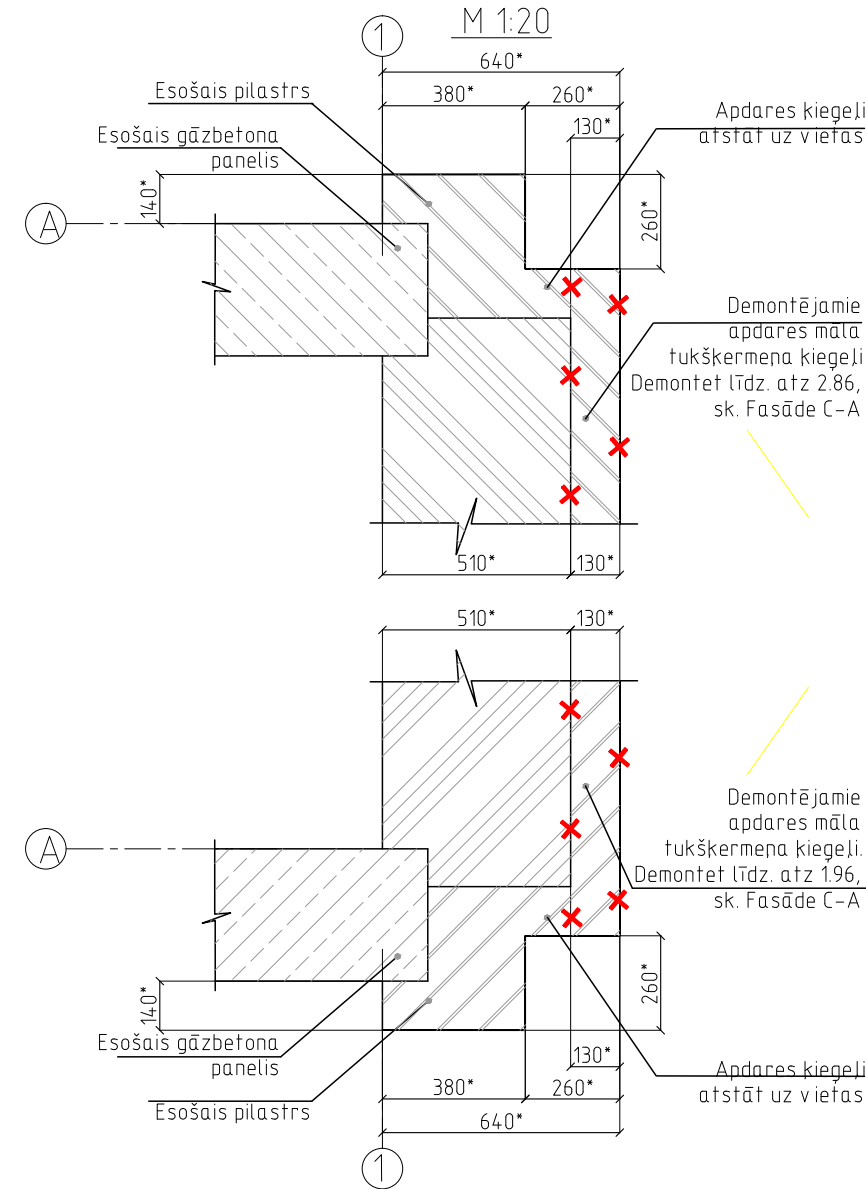






GALA ĀRSIENAS (FASĀDE C-A)
SILTINĀŠANAS MEZGLS 6 PĒ PILASTRA
M 1:20

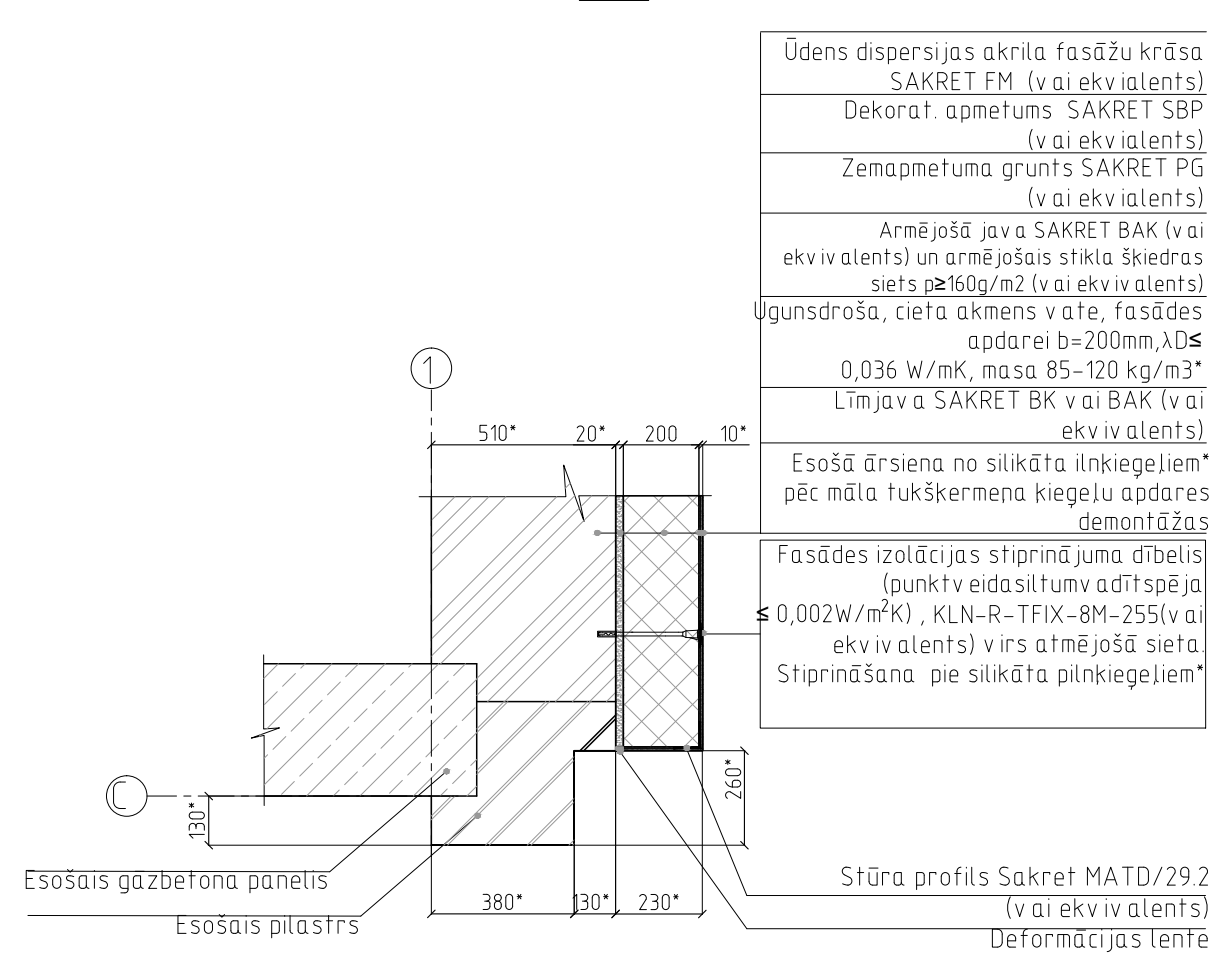

ĀRSIENU SILTINĀŠANAS TIPS: S-2

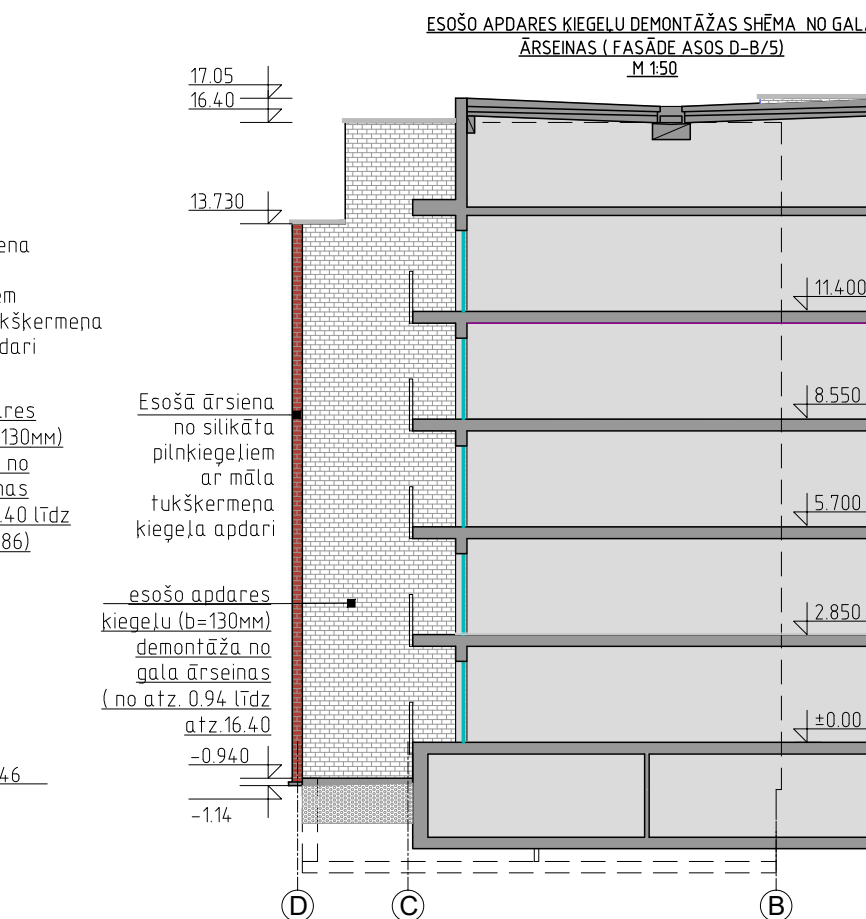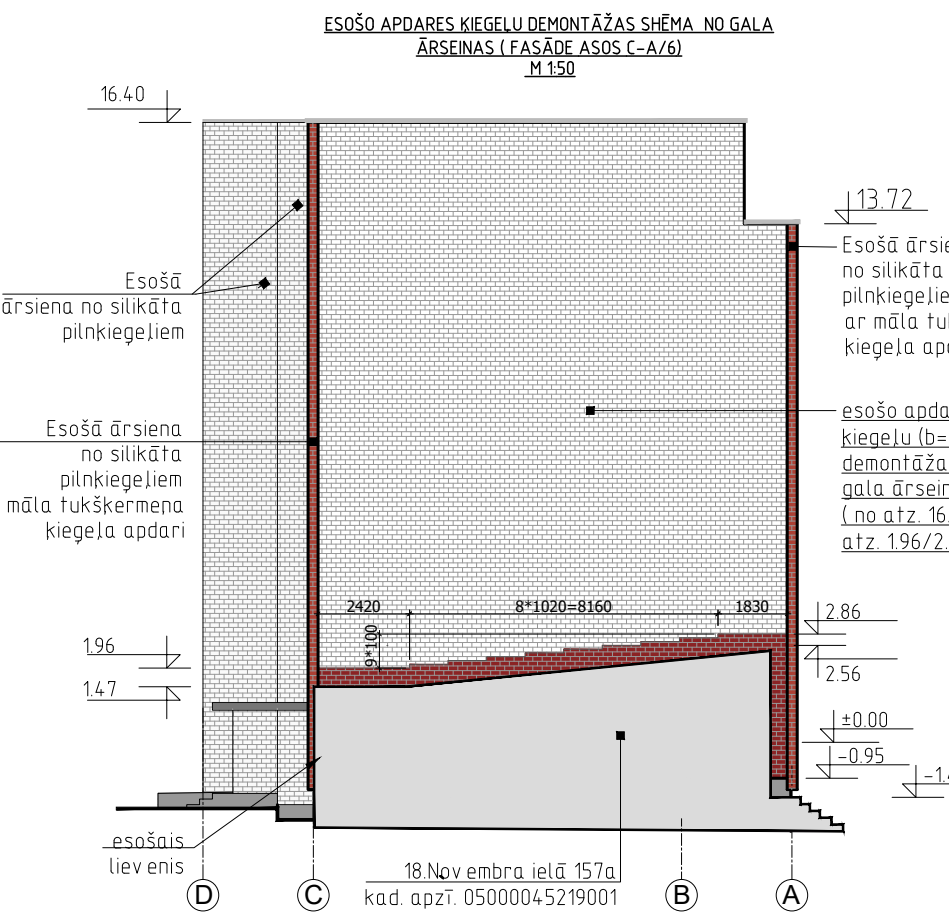

BŪVPROJEKTA IZSTRĀDĀTĀJS: SIA "Neoform" Daugavpils, Varšavas 20-1 Būvkomersanta reģ. Nr. 12494	PASŪTĪTĀJS: SIA "Daugavpils dzīvokļu un komunālās saimniecības uzņēmums" (SIA "DDZKSU"), Reģ. Nr. LV41503002485, Liepājas ielā 21, Daugavpils, LV-5417	
	OBJEKTS: Daudzdzīvokļu dzīvokļa mājās 18. Novembra ielā 159, Daugavpilī, daļējo ārēsienu un cokolu (zem tiem) siltināšana	
Amats:	Uzvārds:	Paraksts:
Būvpr. d. v. a. A. Grigorjevs		Datums:
Izstrādātājs E. Mikutis		09.2021
		09.2021
Lapas nosaukums:		LĒGUMA NR. NF
ESOŠO APDARES KIEĢEĻU DEMONTĀŽAS SHĒMAS NO GALA ĀRSIENAM		Arhīva Nr. NF-
ESOŠO APDARES KIEĢEĻU DEMONTĀŽAS MEZGLS GALA ĀRSIENAS SILTINĀŠANAS MEZGLS PĒ PILASTRIEM		Mērogs: -
		Stadija
		Lapas
		Rak. Nr.
		AR-4

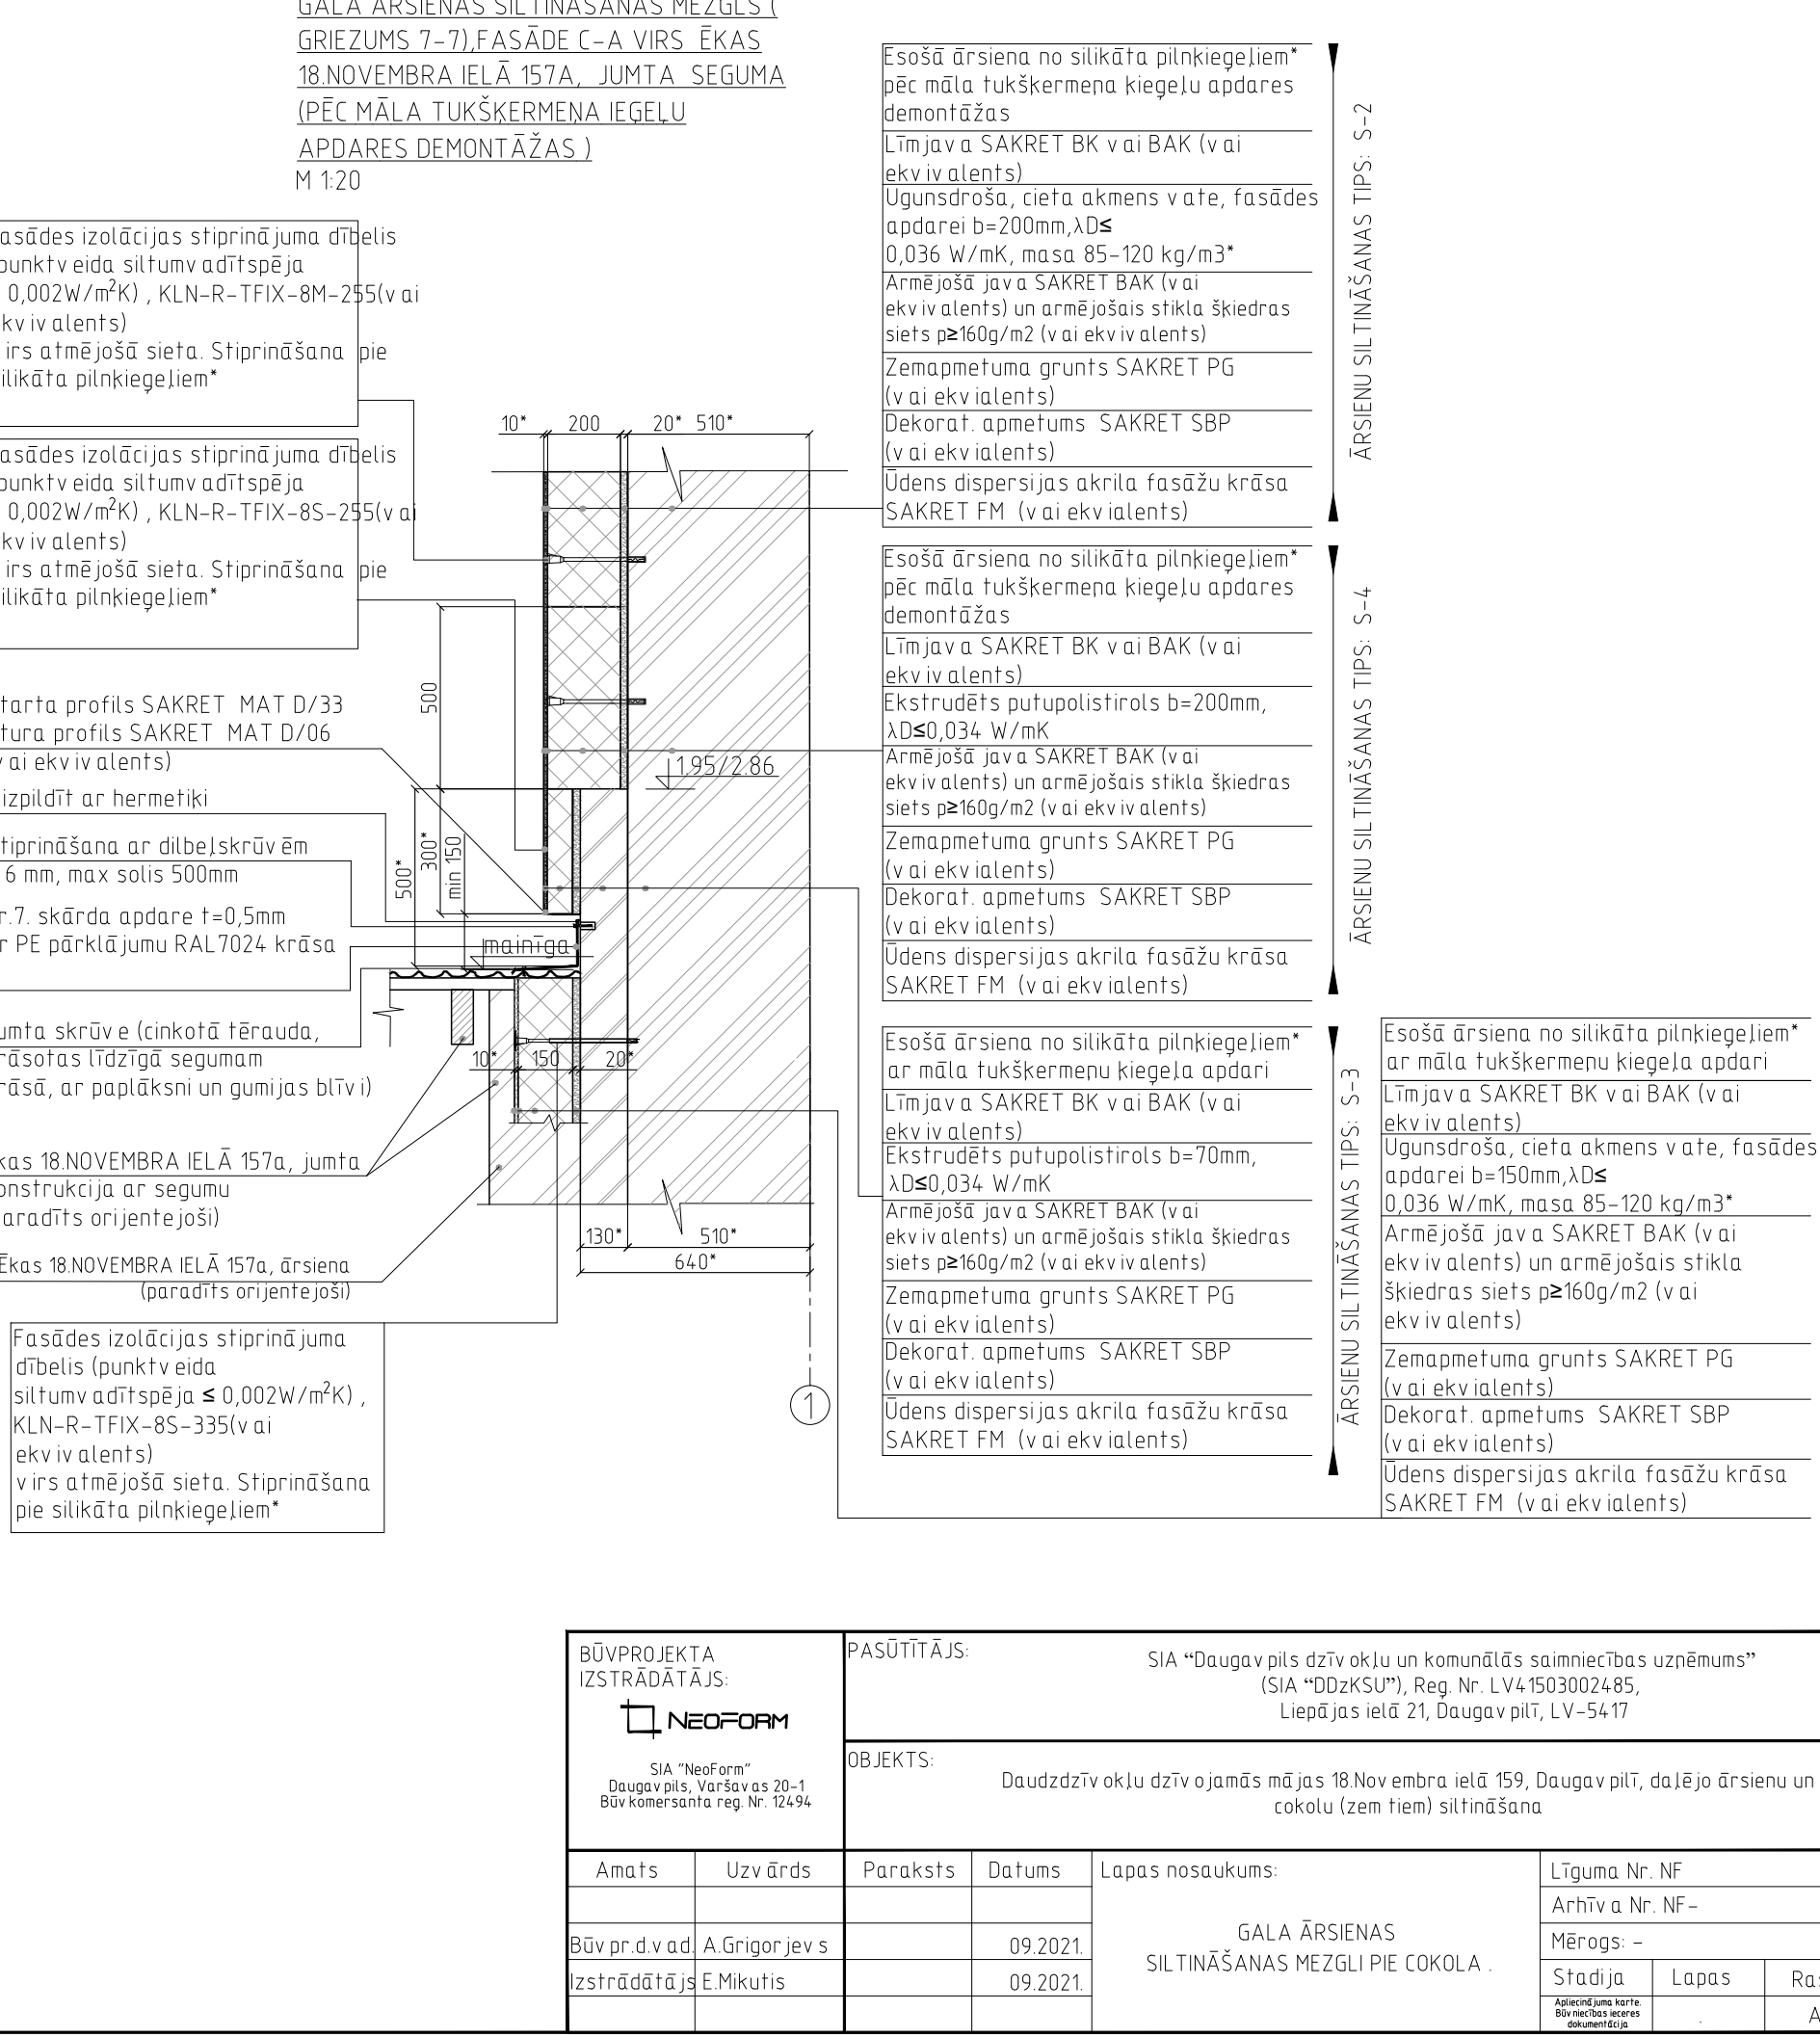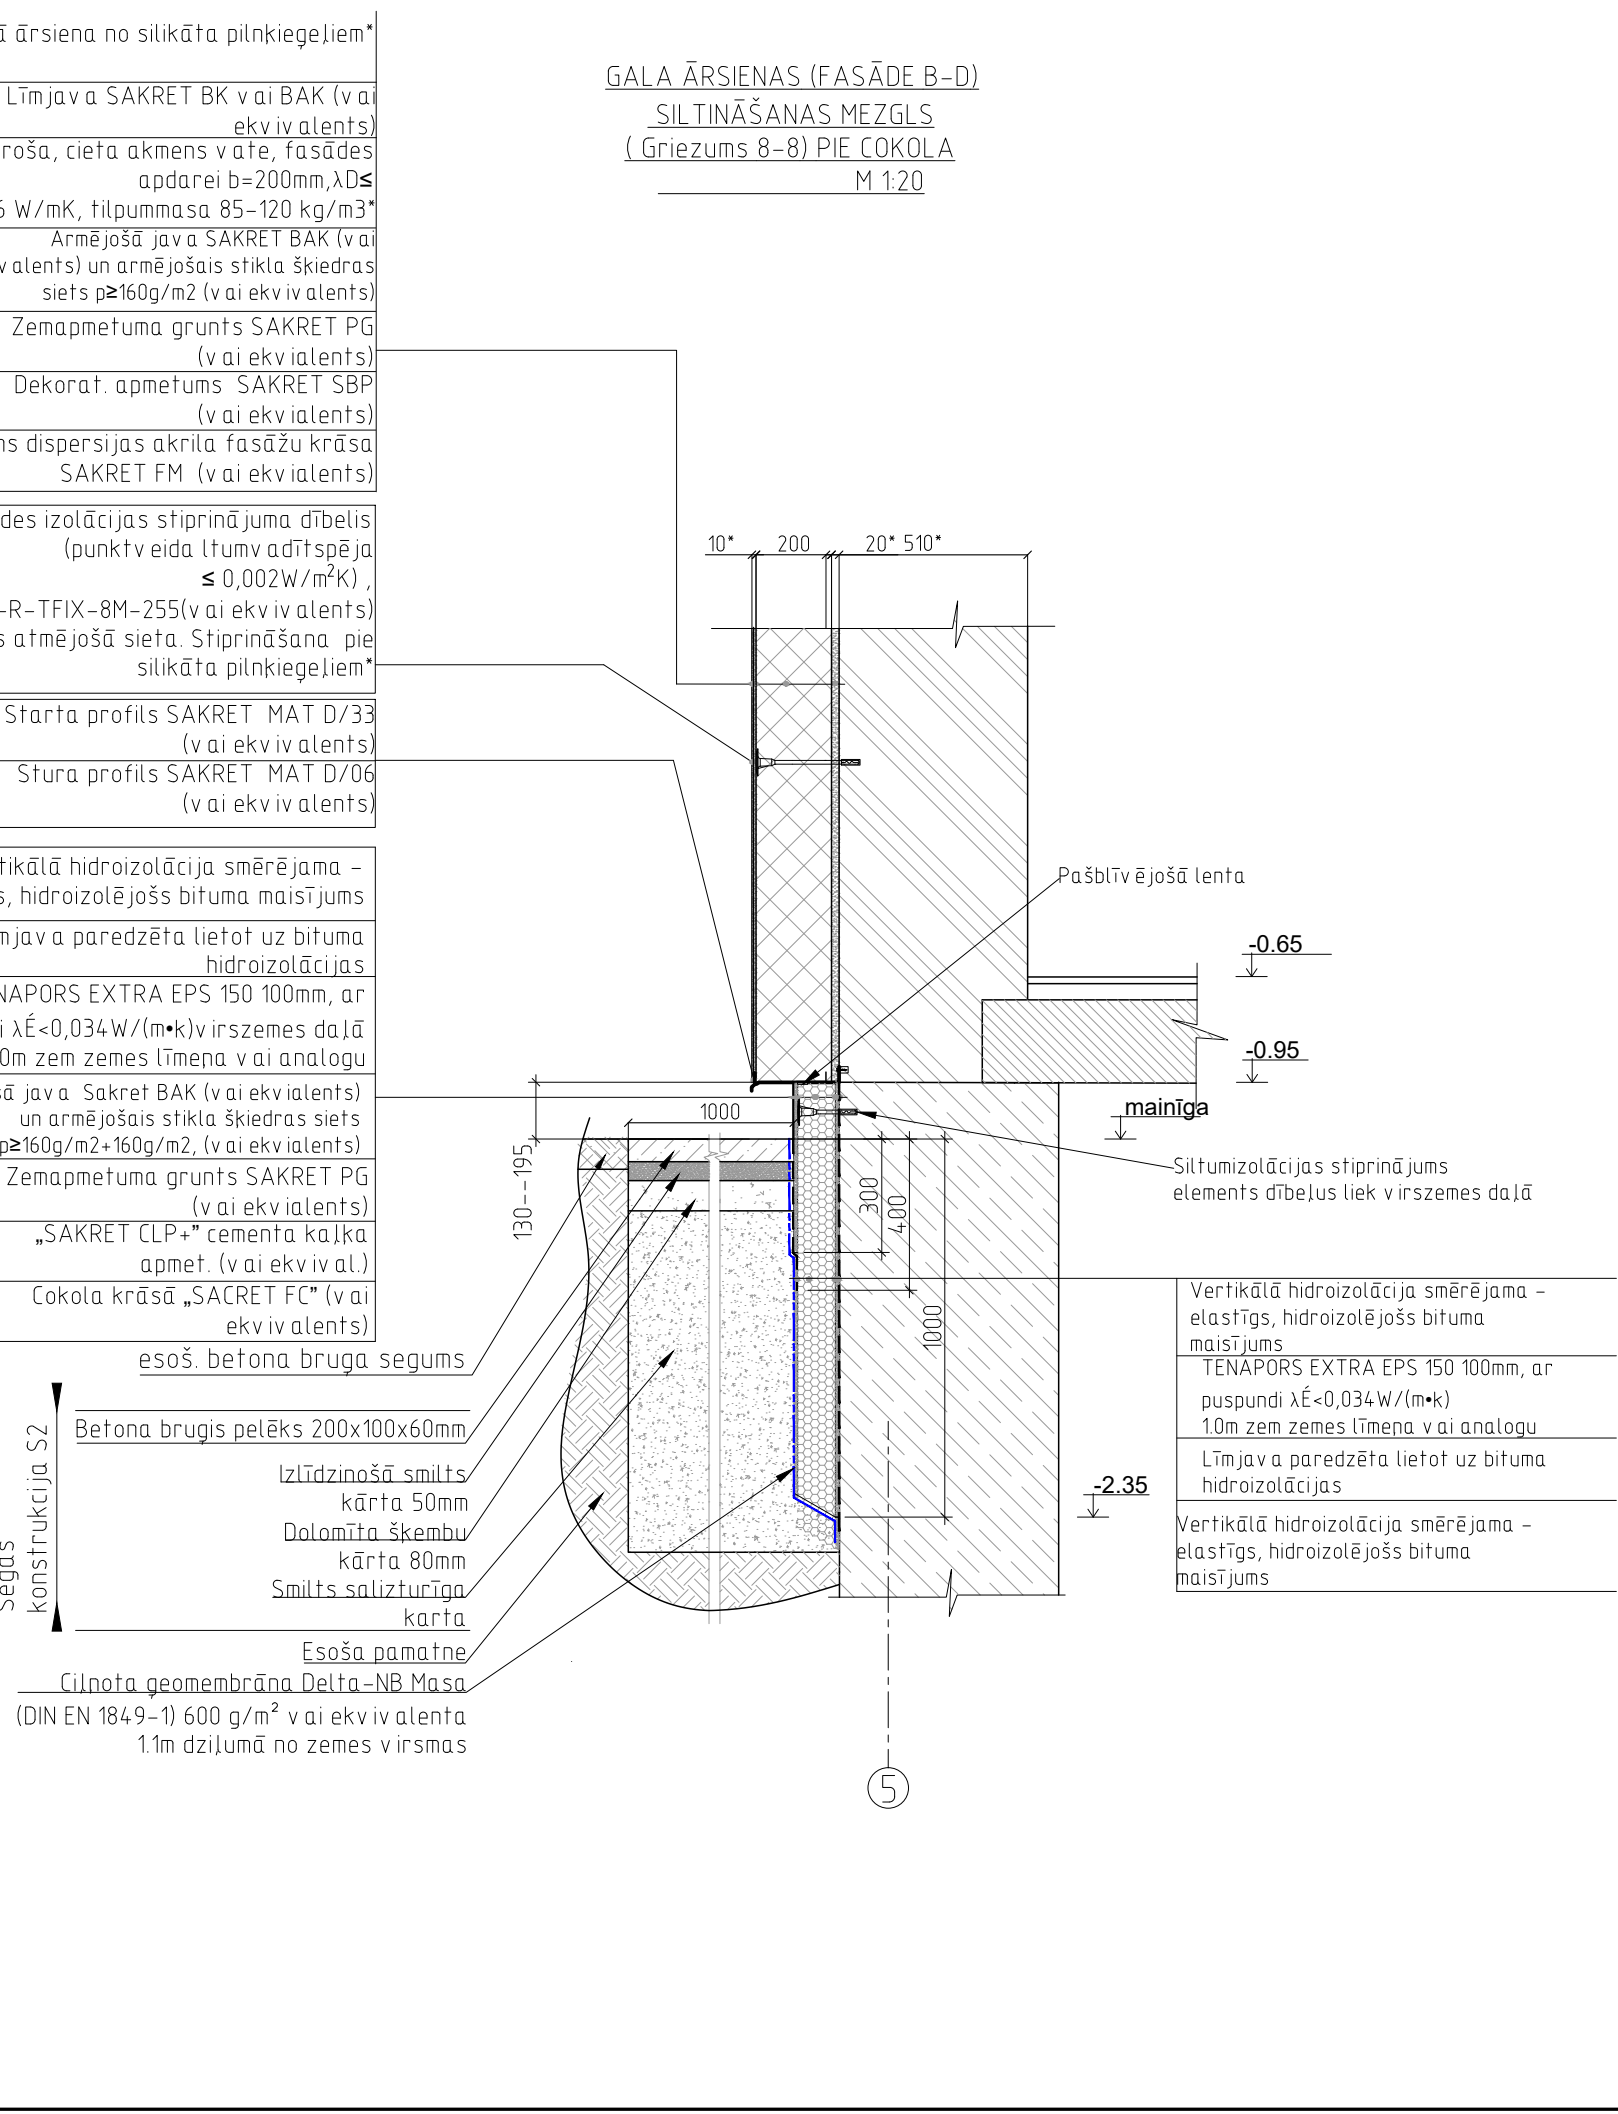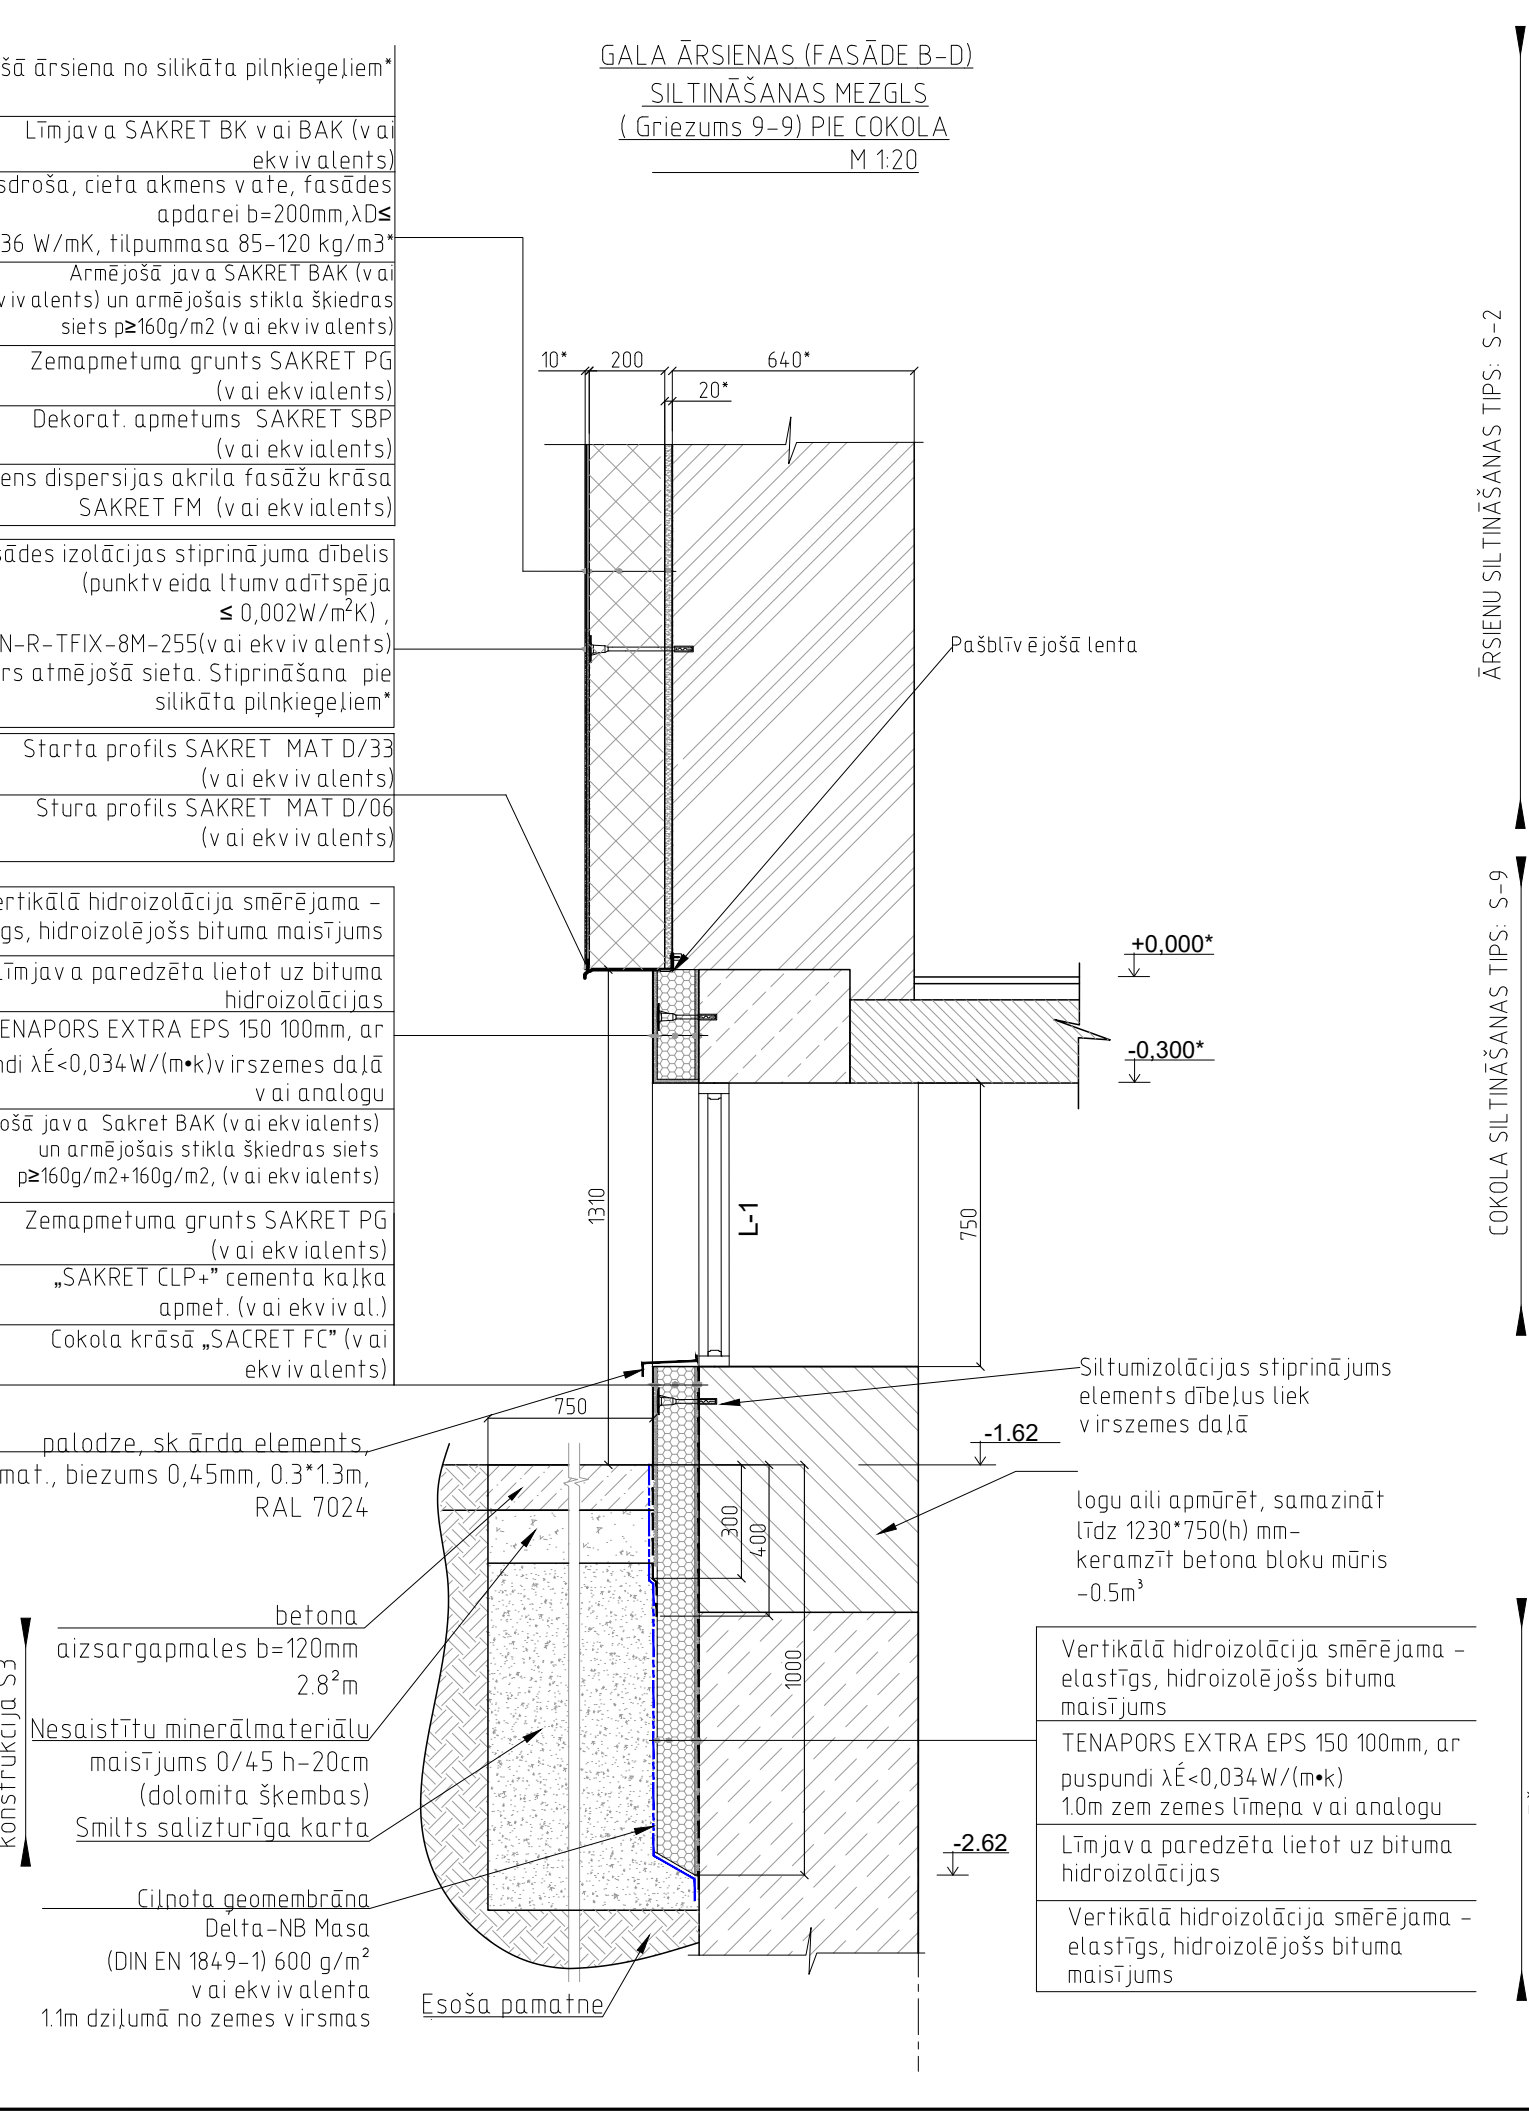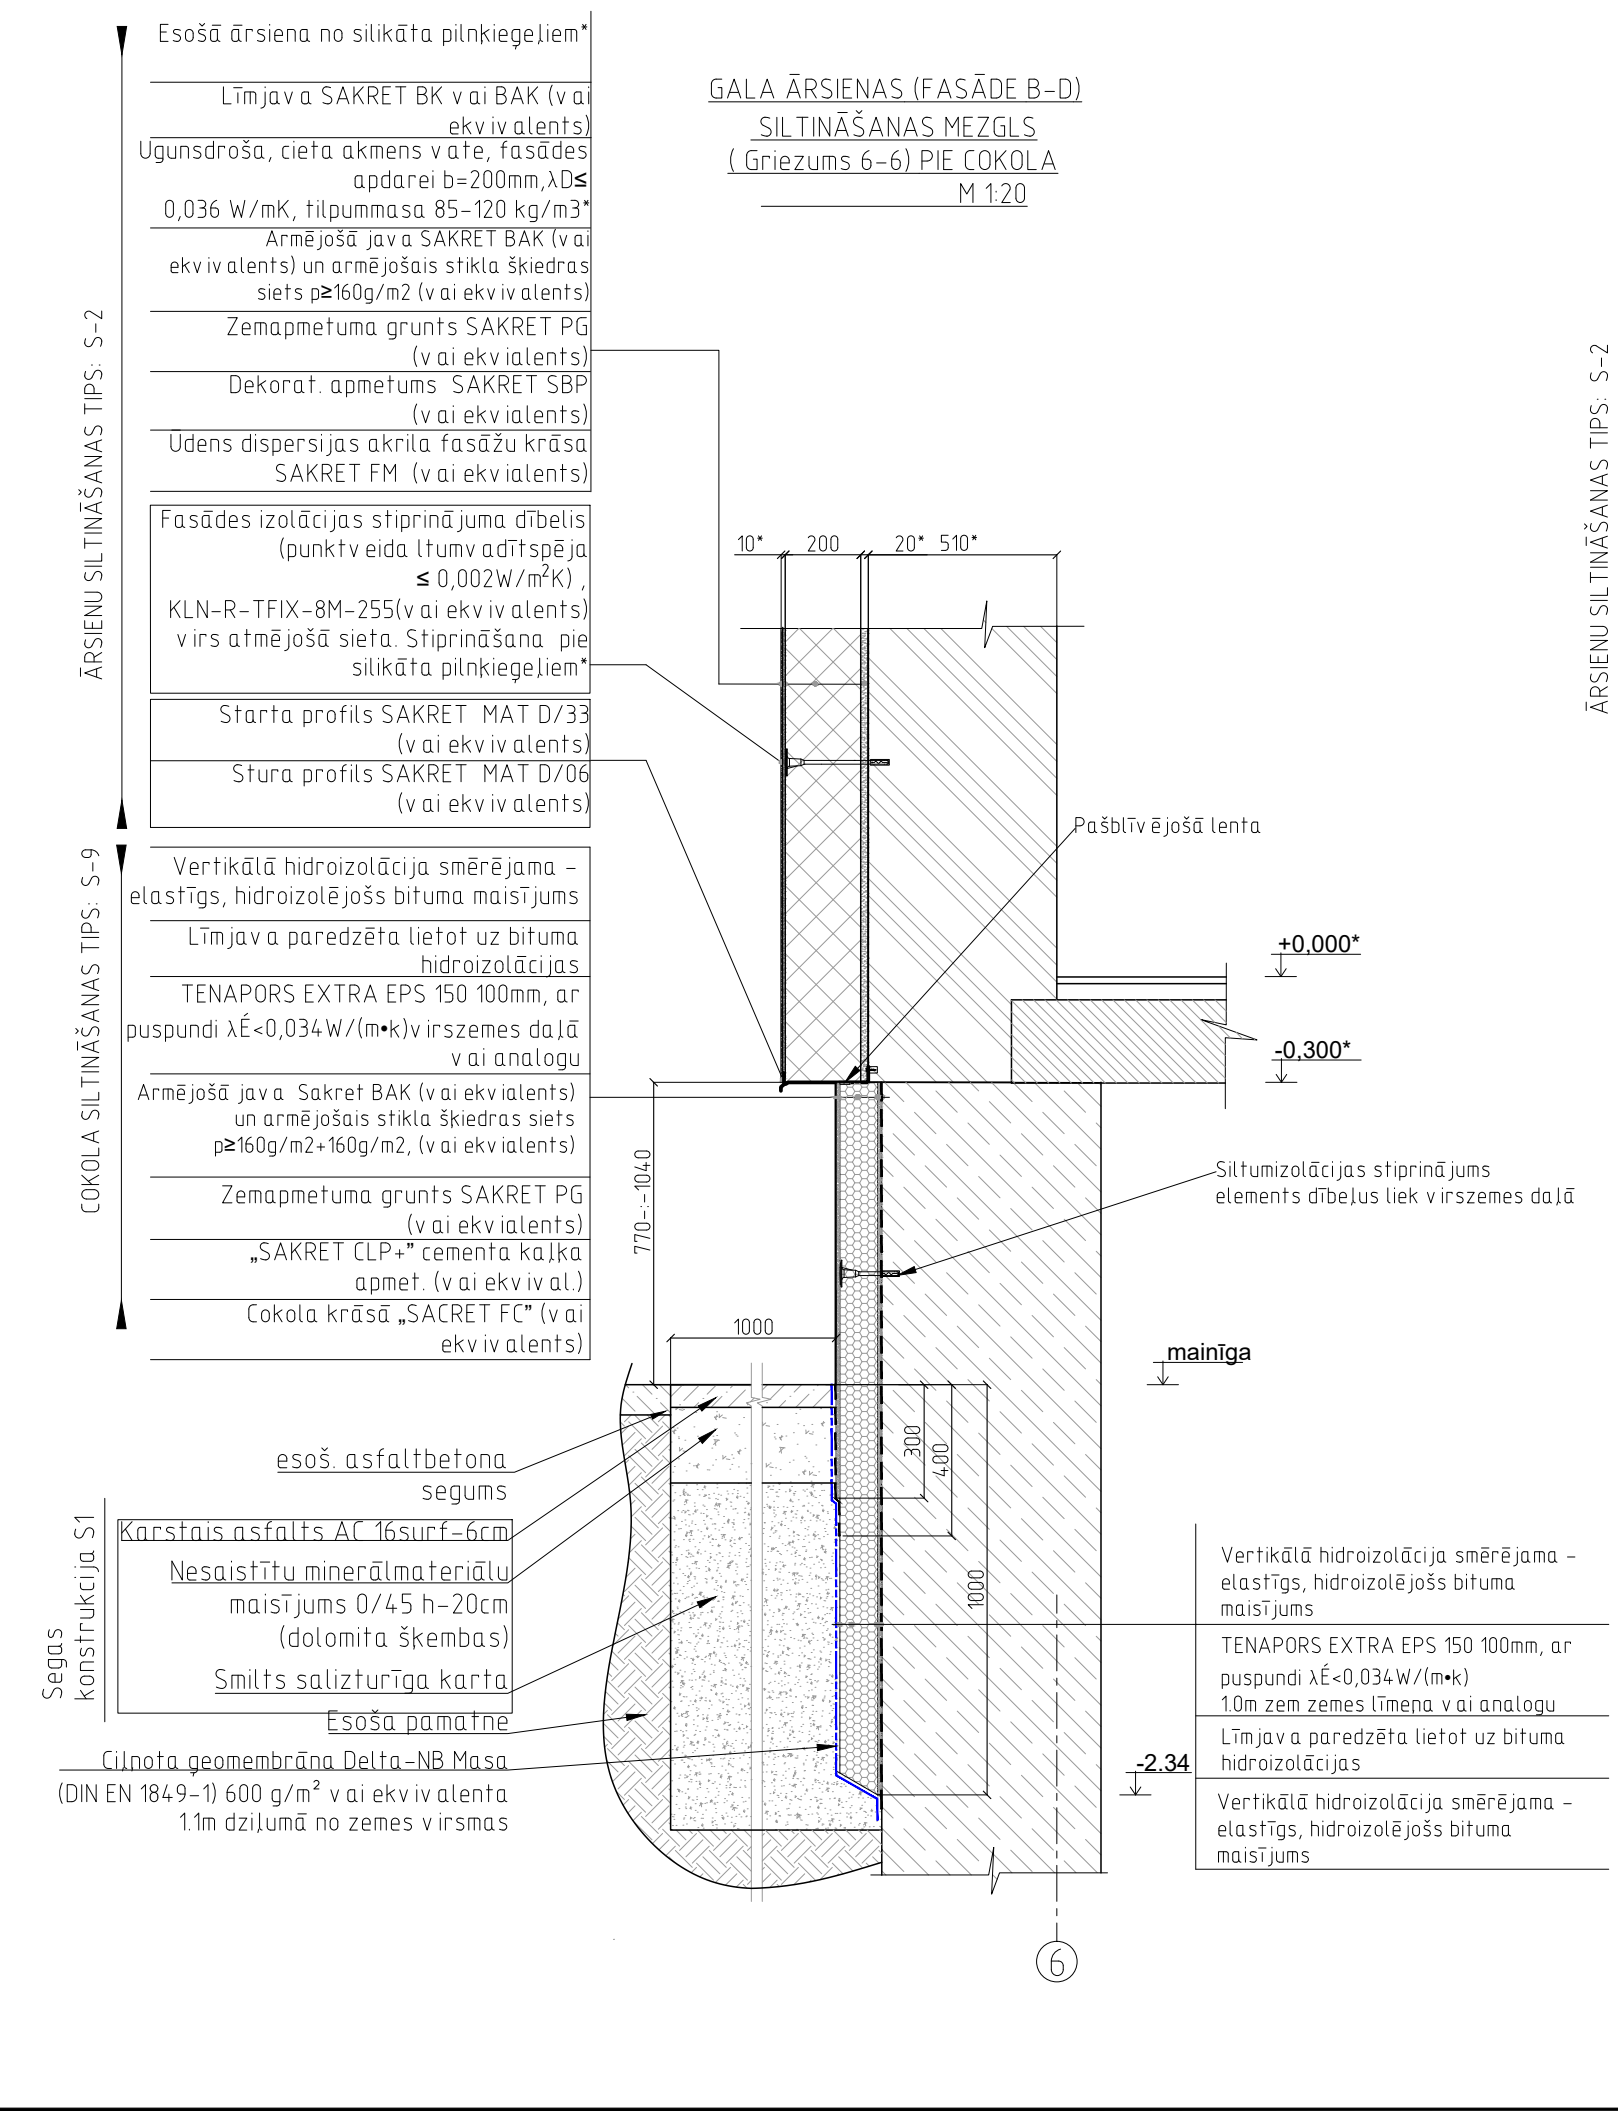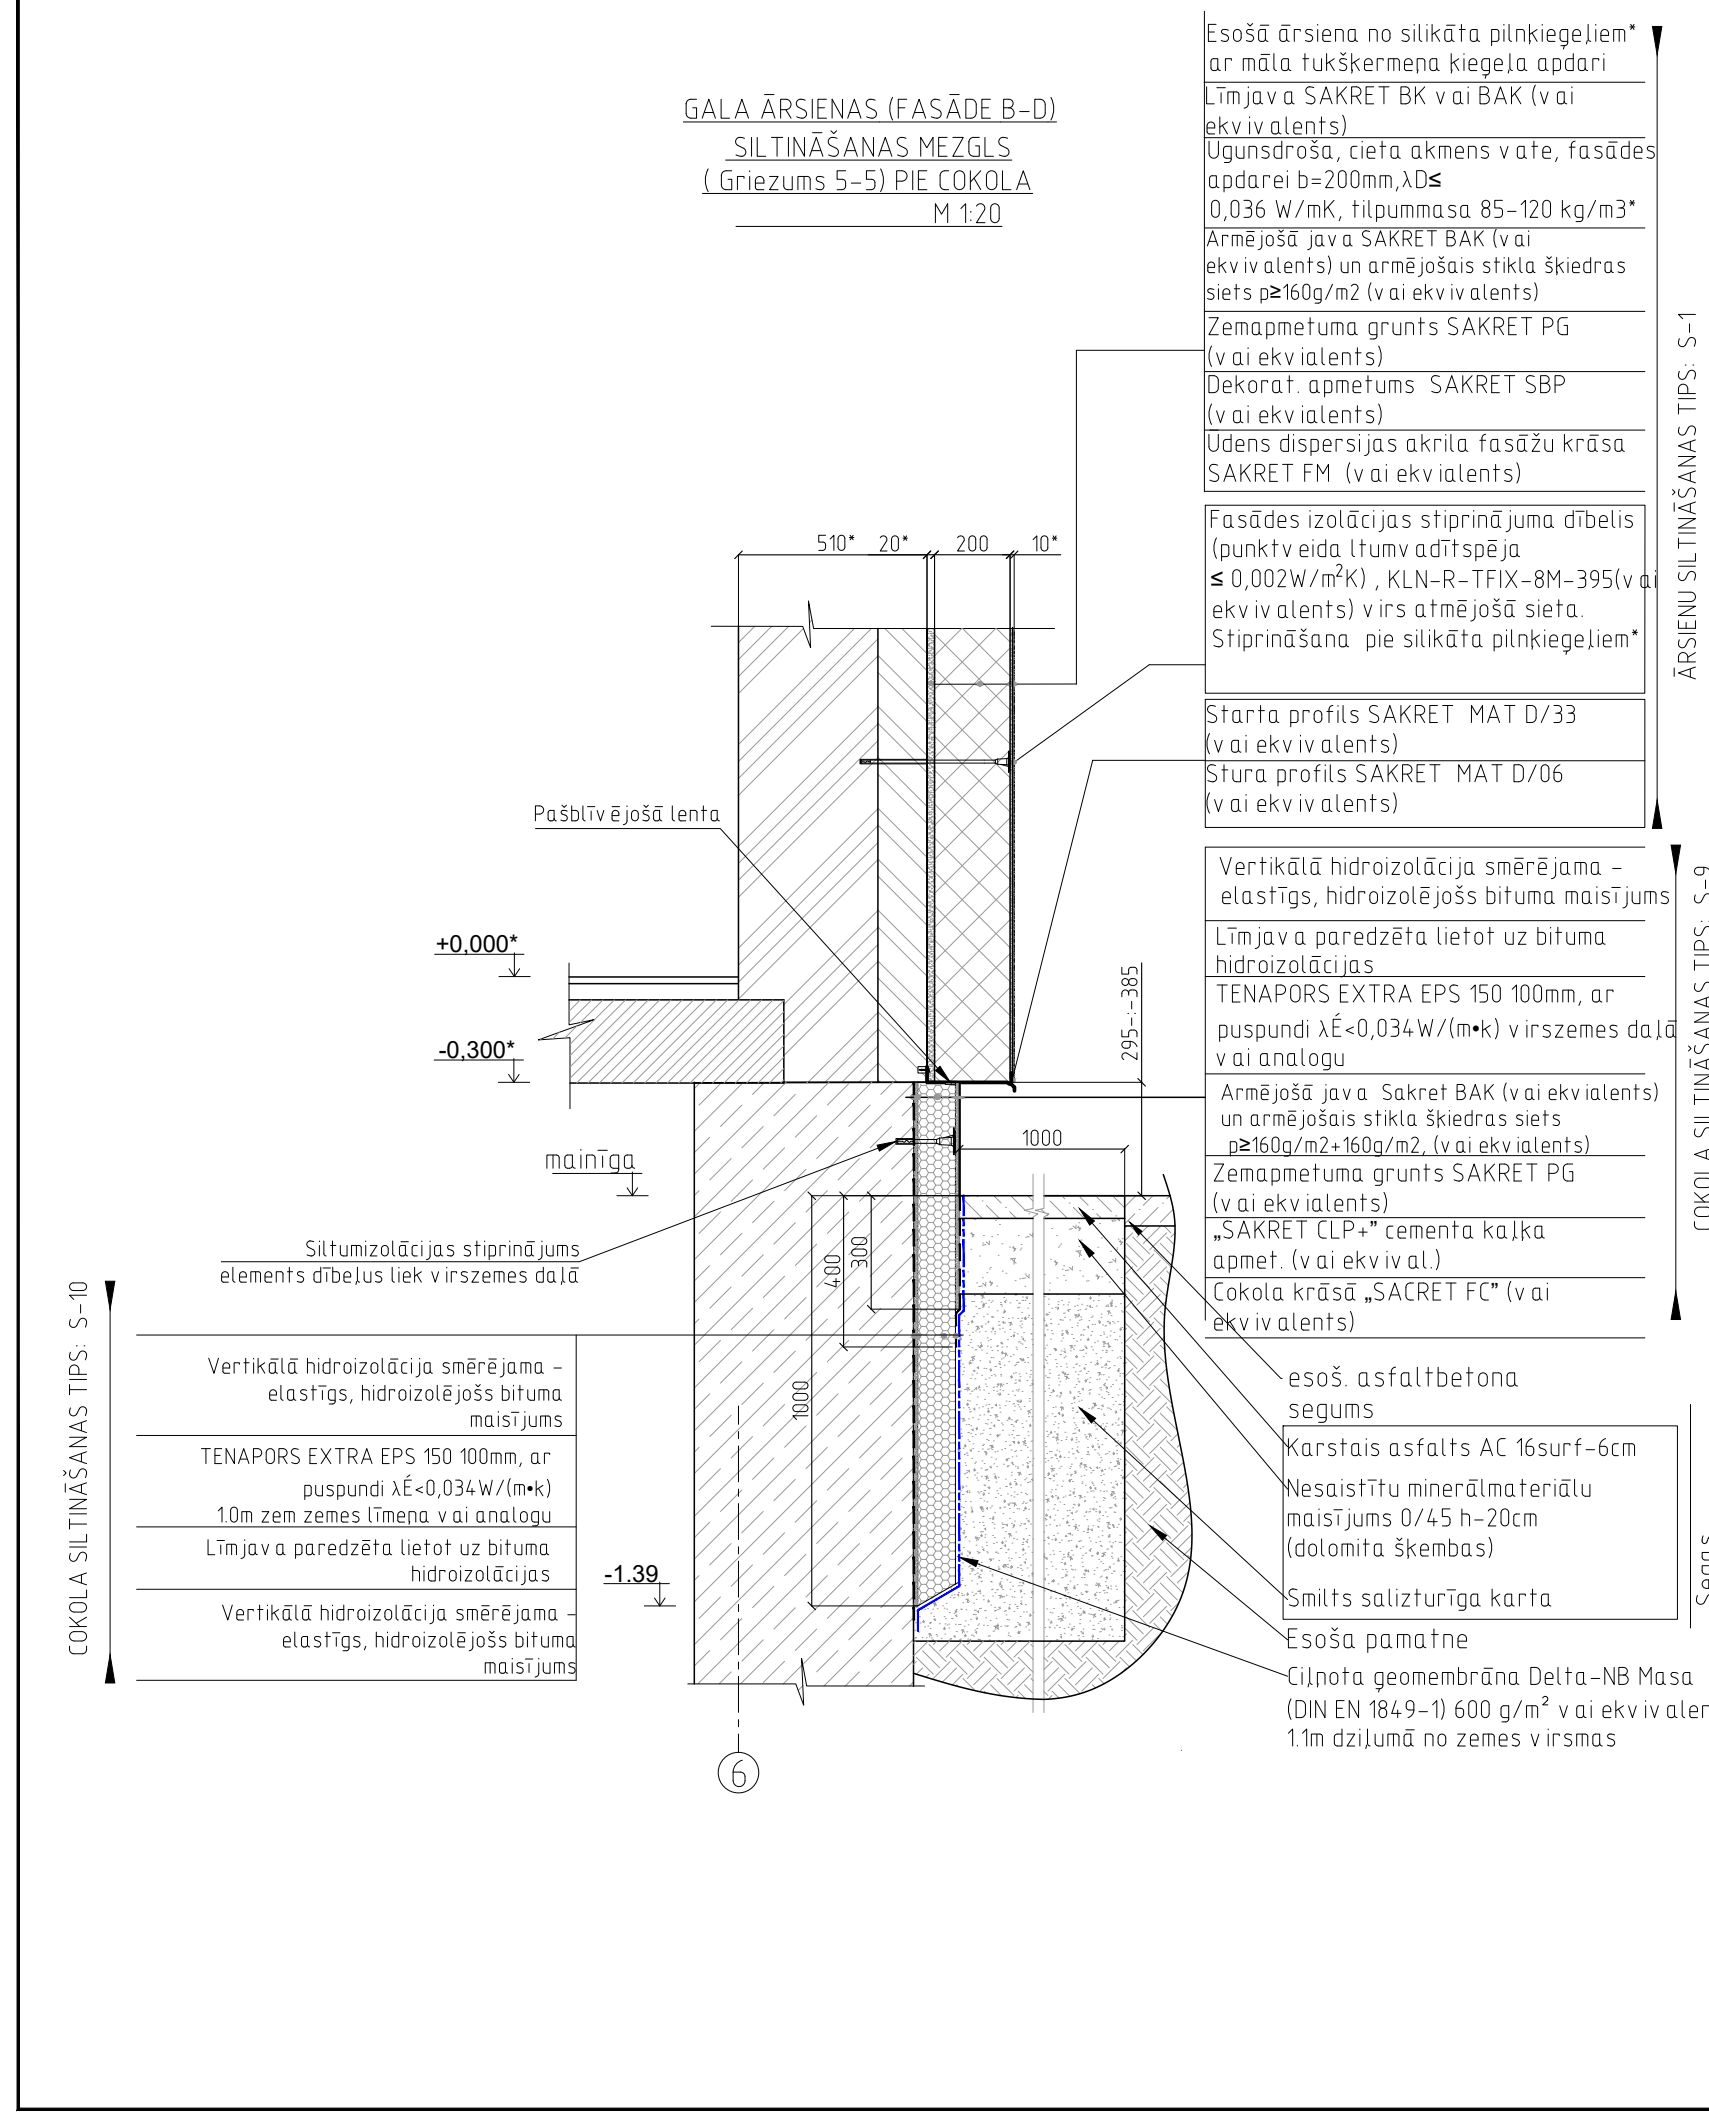

BŪVPROJEKTA IZSTRĀDĀTĀJS: NEOFORM SIA "Neoform" Daugavpils, Varšavas 20-1 Būvkomersanta reģ. Nr. 12494		PASŪTĪTĀJS: SIA "Daugavpils dzīvokļu un komūnālās saimniecības uzņēmums" (SIA "DDKŠU"), Reģ. Nr. LV415030024-85, Liepājas ielā 21, Daugavpils, LV-5417	
OBJEKTS: Daudzdzīvokļu dzīvokļu mājās 18. Novembra ielā 159, Daugavpils, daļēji āršienu un cokolu (zem tiem) siltināšana			
Amats:	Uzvārds:	Paraksts:	Datums:
Būvpr. d. v. d. A. Grigorjevs		09.2021	
Izstrādātājs E. Mikutis		09.2021	
Lapas nosaukums:		Līguma Nr. NF	
Mērogs: -		Arhivā Nr. NF-	
Stadija		Ras. Nr.	
AR-5			

