

Irēna Adamoviča

Sertifikāts Nr.3-00444

Stadiona iela 4 -36, Daugavpils
Latvija, LV1009
Nr.05095410216
t.26538112
e-pasts: anir2@inbox.lv

Pasūtītājs:

**SIA "Daugavpils dzīvokļu un komunālās
saimniecības uzņēmums"
LV41503002485**

Adrese:

Aptiekaas iela 40, Daugavpils

Būves klasifik.
kodi:

22220301, 22230103

Būvprojekta
nosaukums:

**Dzīvojamās mājas
Aptiekaas ielā 40, Daugavpilī
pieslēgšana ūdensapgādes
un kanalizācijas tīkliem**

PASKAIDROJUMA RAKSTS

Marka:

UK

Projektēja



Irēna Adamoviča

**Daugavpils
2021.gads**

UK markas lapu rasējumu saraksts

Lapas Nr.	Nosaukums	Piezīmes
1	Vispārīgie rādītāji	UK-1
2	Pagrabstāva plāns ar K1 tīkliem.	UK-2
3	Pagrabstāva plāns ar Ū1 tīkliem.	UK-3
4	1.Stāva plāns ar K1 tīkliem.	UK-4
5	2.Stāva plāns ar K1 tīkliem.	UK-5
6	1.Stāva plāns ar Ū1,S3 tīkliem.	UK-6
7	2.Stāva plāns ar Ū1,S3 tīkliem.	UK-7
8	K1 aksonometriskā shēma.	UK-8
9	Ū1 aksonometriskā shēma.	UK-9
10-11	Iekārtu un materiālu specifikācija	IS 1,2

UK komplekta pamatrādītāji

Sistēmu nosaukumi	Aprēķina patēriņš			Piezīmes
	Diennaktī (m3/dn)	Stundā (m3/st)	Sekundē (l/s)	
Dzēramais ūdens Ū1	5,5	1,3	0,7	
Kanalizācija K1	5,5	1,3	0,7	



Vispārējās norādes

- Projekta UK daļa izstrādāta saskaņā ar izejas materiāliem projektēšanai un atbilst pastāvošajām LBN 221-15 prasībām.
- Ūdensvada tīkli ieprojektēti no UPONOR daudzslāņu PE caurulēm.
- Kanalizācija K1 ieprojektēta no PVC caurulēm, pašteces.
- Ūdensvada un kanalizācijas tīklu montāžu un nodošanu ekspluatācijā veikt atbilstoši spēkā esošiem Latvijas Būvnormatīvu prasībām.
- Ūdensvadu piestiprināt pie sienām fiksatoriem atbilstoši cauruļvadu iebūves tehniskajiem noteikumiem.
- Attālums starp cauruļvadiem plānā parādīts nosacīti.
- Iekšējās Ū1 un S3 ūdensvadu shēmās uzdots principiāla noslēgarmatūras shēma, noslēgarmatūras izvietojumu precizēt uz vietas celtniecības laikā.
- Iekšējo ūdensvadu Ū1 un S3 vertikālo piesaisti (augstuma atzīmes) precizēt montāžas laikā, ievērojot citu komunikāciju izvietojumu.

Šī būvprojekta UK daļas
risinājumi atbilst Latvijas būvnormatīviem,
kā arī citu normatīvo aktu prasībām
Būvprojekta daļas vadītājs I.Adamoviča
sert. Nr 3-00444
(sertifikāta nr.)


03.2022.
(datums)

(paraksts)

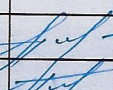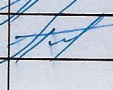Amats	Uzvārds	Paraksts	Datums	Būve:	Dzīvojamās mājas Aptiekas ielā 40, Daugavpilī, pievienošana ūdensapgādes un kanalizācijas tīkliem			
				Pasūtītājs:	SIA "Daugavas dzīvokļu un komunālās saimniecības uzņēmums" LV41503002485			
Daļas vadīt.	I. Adamoviča		18.10.21.	Lapas nosaukums:	Vispārīgie rādītāji			
Projektēt.	I. Adamoviča		18.10.21.					
				Objekta reģistrācijas Nr.92/21				Sertifikāts Nr. 3-00444 ISCŪTIS
				Projekta stad.	Marka	Lapa	Lapas	
				PR	UK	1	9	

PAGRABSTĀVA PLĀNS

KA-2 D400
z.a.93,15 t.a.92,92/91,97

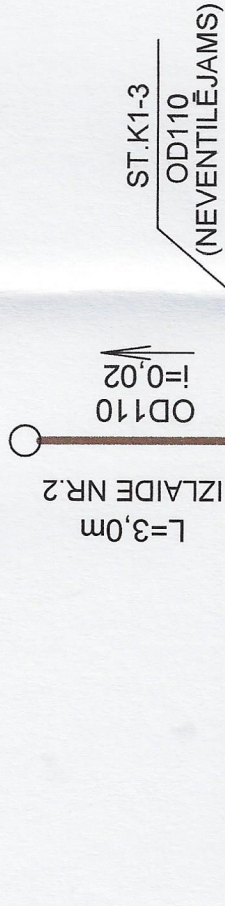

Pieņemtie apzīmējumi


Projekt.	Nosaukums
Ū1	Dzeramā ūdens ūdensvads
K1	Sadzīves kanalizācijas cauruļvads
S3	Karstā ūdens ūdensvads
	Ūdensvada siltumizolācija
P	Pods
D	Duša
M	Mazgātne
R	Revīzija
VM	Veļas mazg.mašīna

Amats	Uzvārds	Paraksts	Datums	Būve:
				Dzīvojamās mājas Aptiekas ielā 40, Daugavpilī, pievienošana ūdensapgādes un kanalizācijas tīkliem
Daļas vadīt.	I. Adamoviča		18.10.21.	Pasūtītājs: SIA "Daugavas dzīvokļu un komunālās saimniecības uzņēmums" LV41503002485
Projektēt.	I. Adamoviča		18.10.21.	Lapas nosaukums:
				Pagrabstāva plāns ar K1 tīkliem
				Objekta reģistrācijas Nr.92/21
				Projekta stad.
				PR
				Marka
				UK
				Lapa
				2
				Mērogs
				1:100
				Sertifikāts
				Nr. 3-00444
				LSGŪTIS

PIEZĪMES:

1. OD - ārējais diametrs.
2. Visi vadi izolēti ar nedegošiem materiāliem.

1.STĀVA PLĀNS

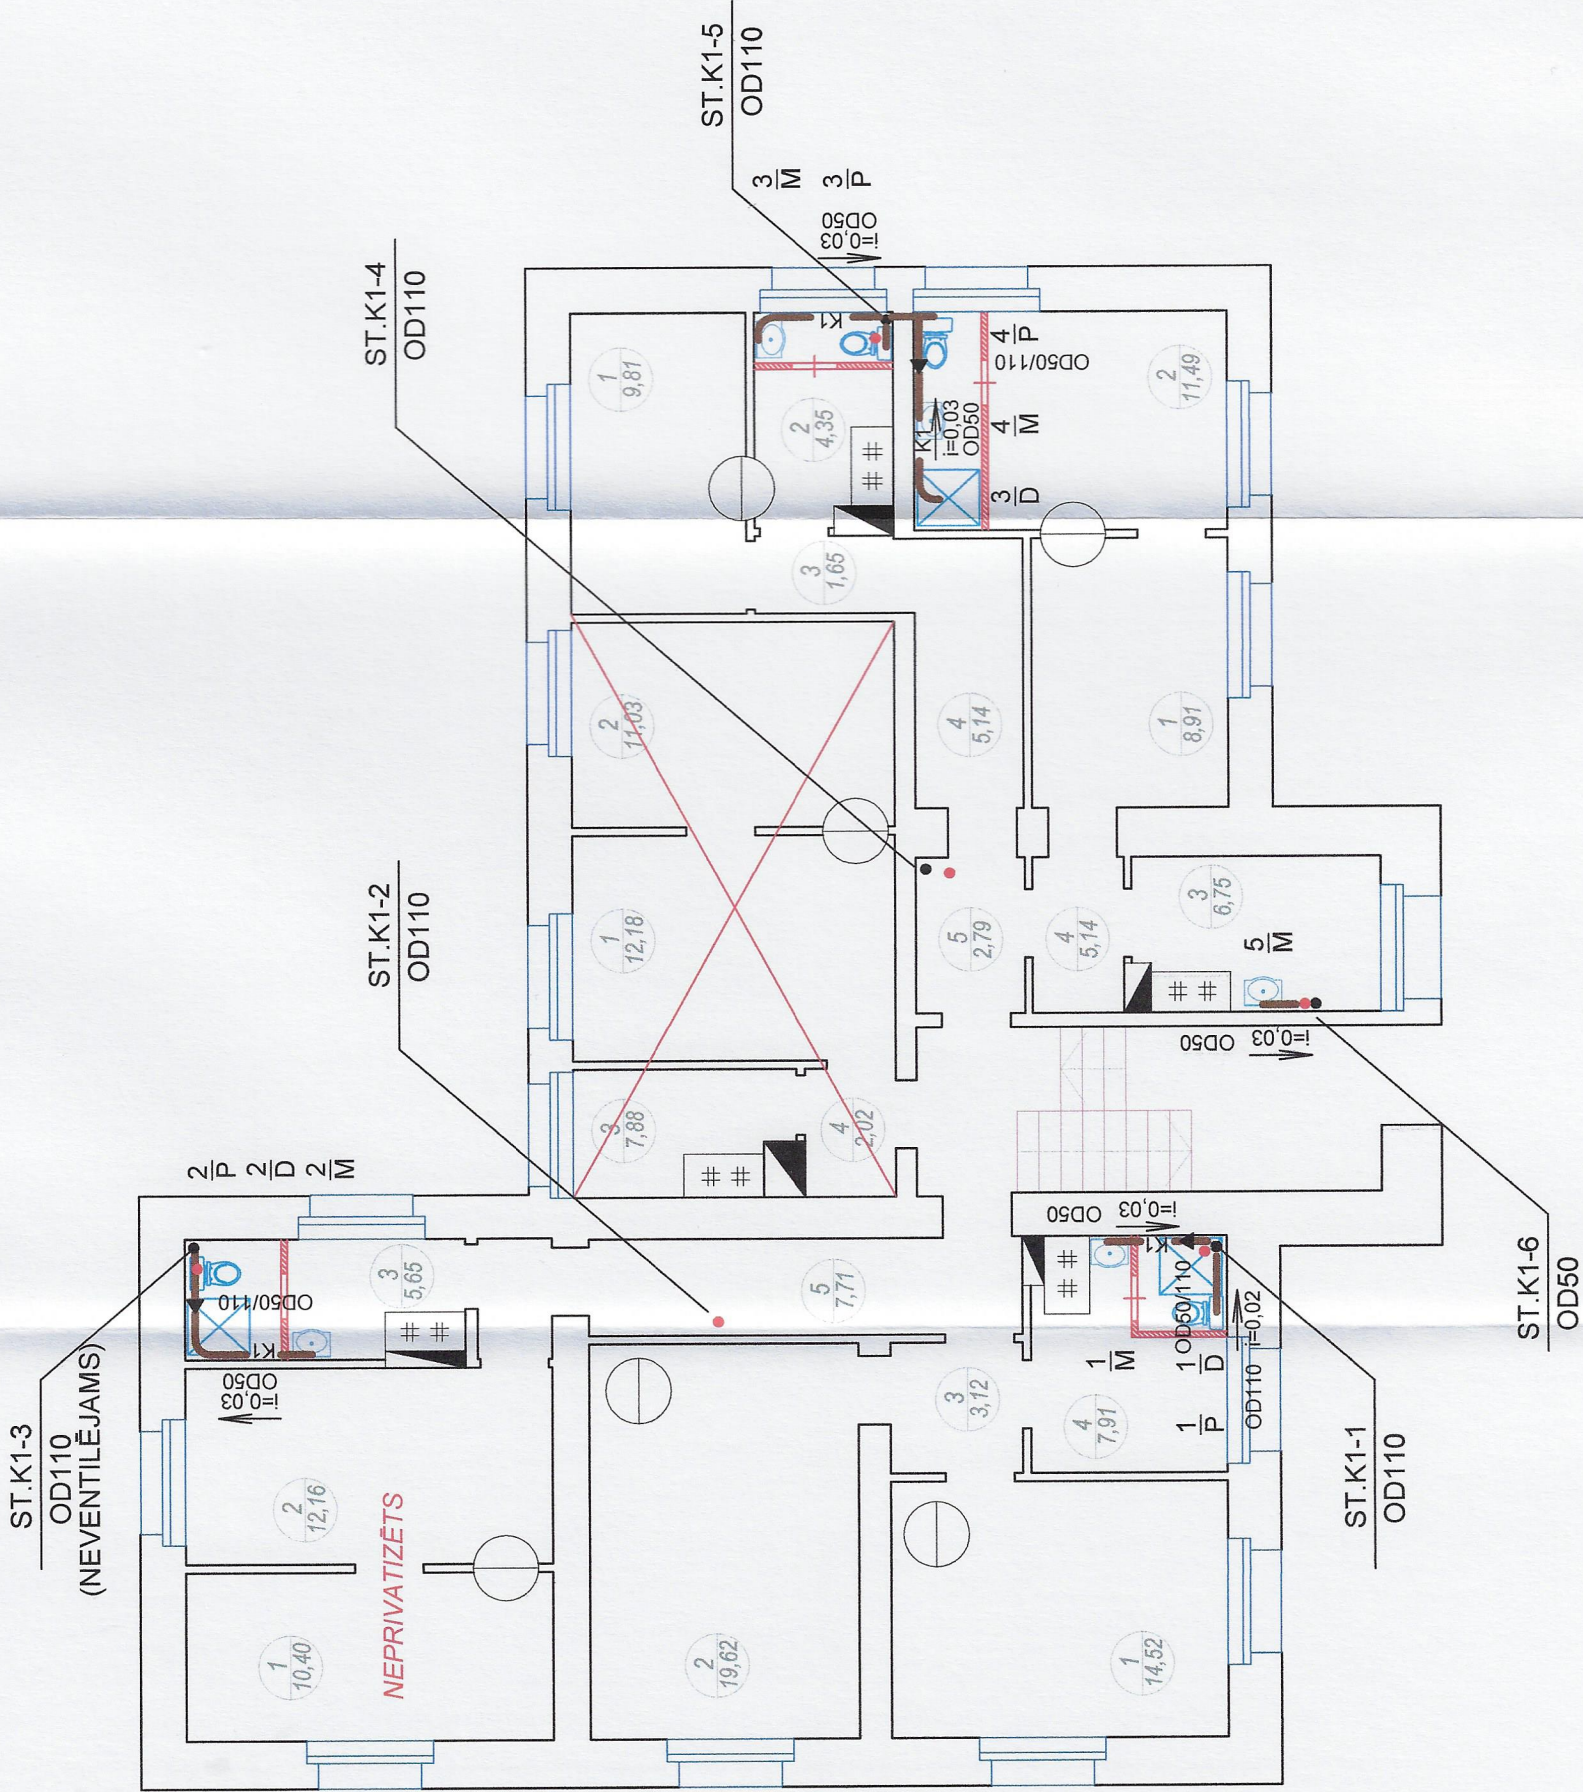

Pieņemtie apzīmējumi


Projekt.	Nosaukums
Ū1	Dzērāmā ūdens ūdensvads
K1	Sadzīves kanalizācijas cauruļvads
S3	Karstā ūdens ūdensvads
	Ūdensvada siltumizolācija
P	Pods
D	Duša
M	Mazgātne
R	Revīzija
VM	Veļas mazg.mašīna

Amats	Uzvārds	Paraksts	Datums	Būve:	Dzīvojamās mājas Aptiekas ielā 40, Daugavpils, pievienošana ūdensapgādes un kanalizācijas tīkliem
Darlas vadīt.	I. Adamoviča		18.10.21.	Pasūtītājs:	SIA "Daugavas dzīvokļu un komunālās saimniecības uzņēmums" LV41503002485
Projektēt.	I. Adamoviča		18.10.21.	Lapas nosaukums:	1.stāva plāns ar K1 tīkliem
				Objekta registrācijas Nr.92/21	Sertifikāts
				Projekta stad.	Nr. 3-00444
				Marka	LSGŪTIS
				Lapa	
				Mērogs	
				1:100	

PIEZĪMES:

1. OD - ārējais diametrs.
2. Visi vadi izolēti ar nedegošiem materiāliem.

2.STĀVA PLĀNS

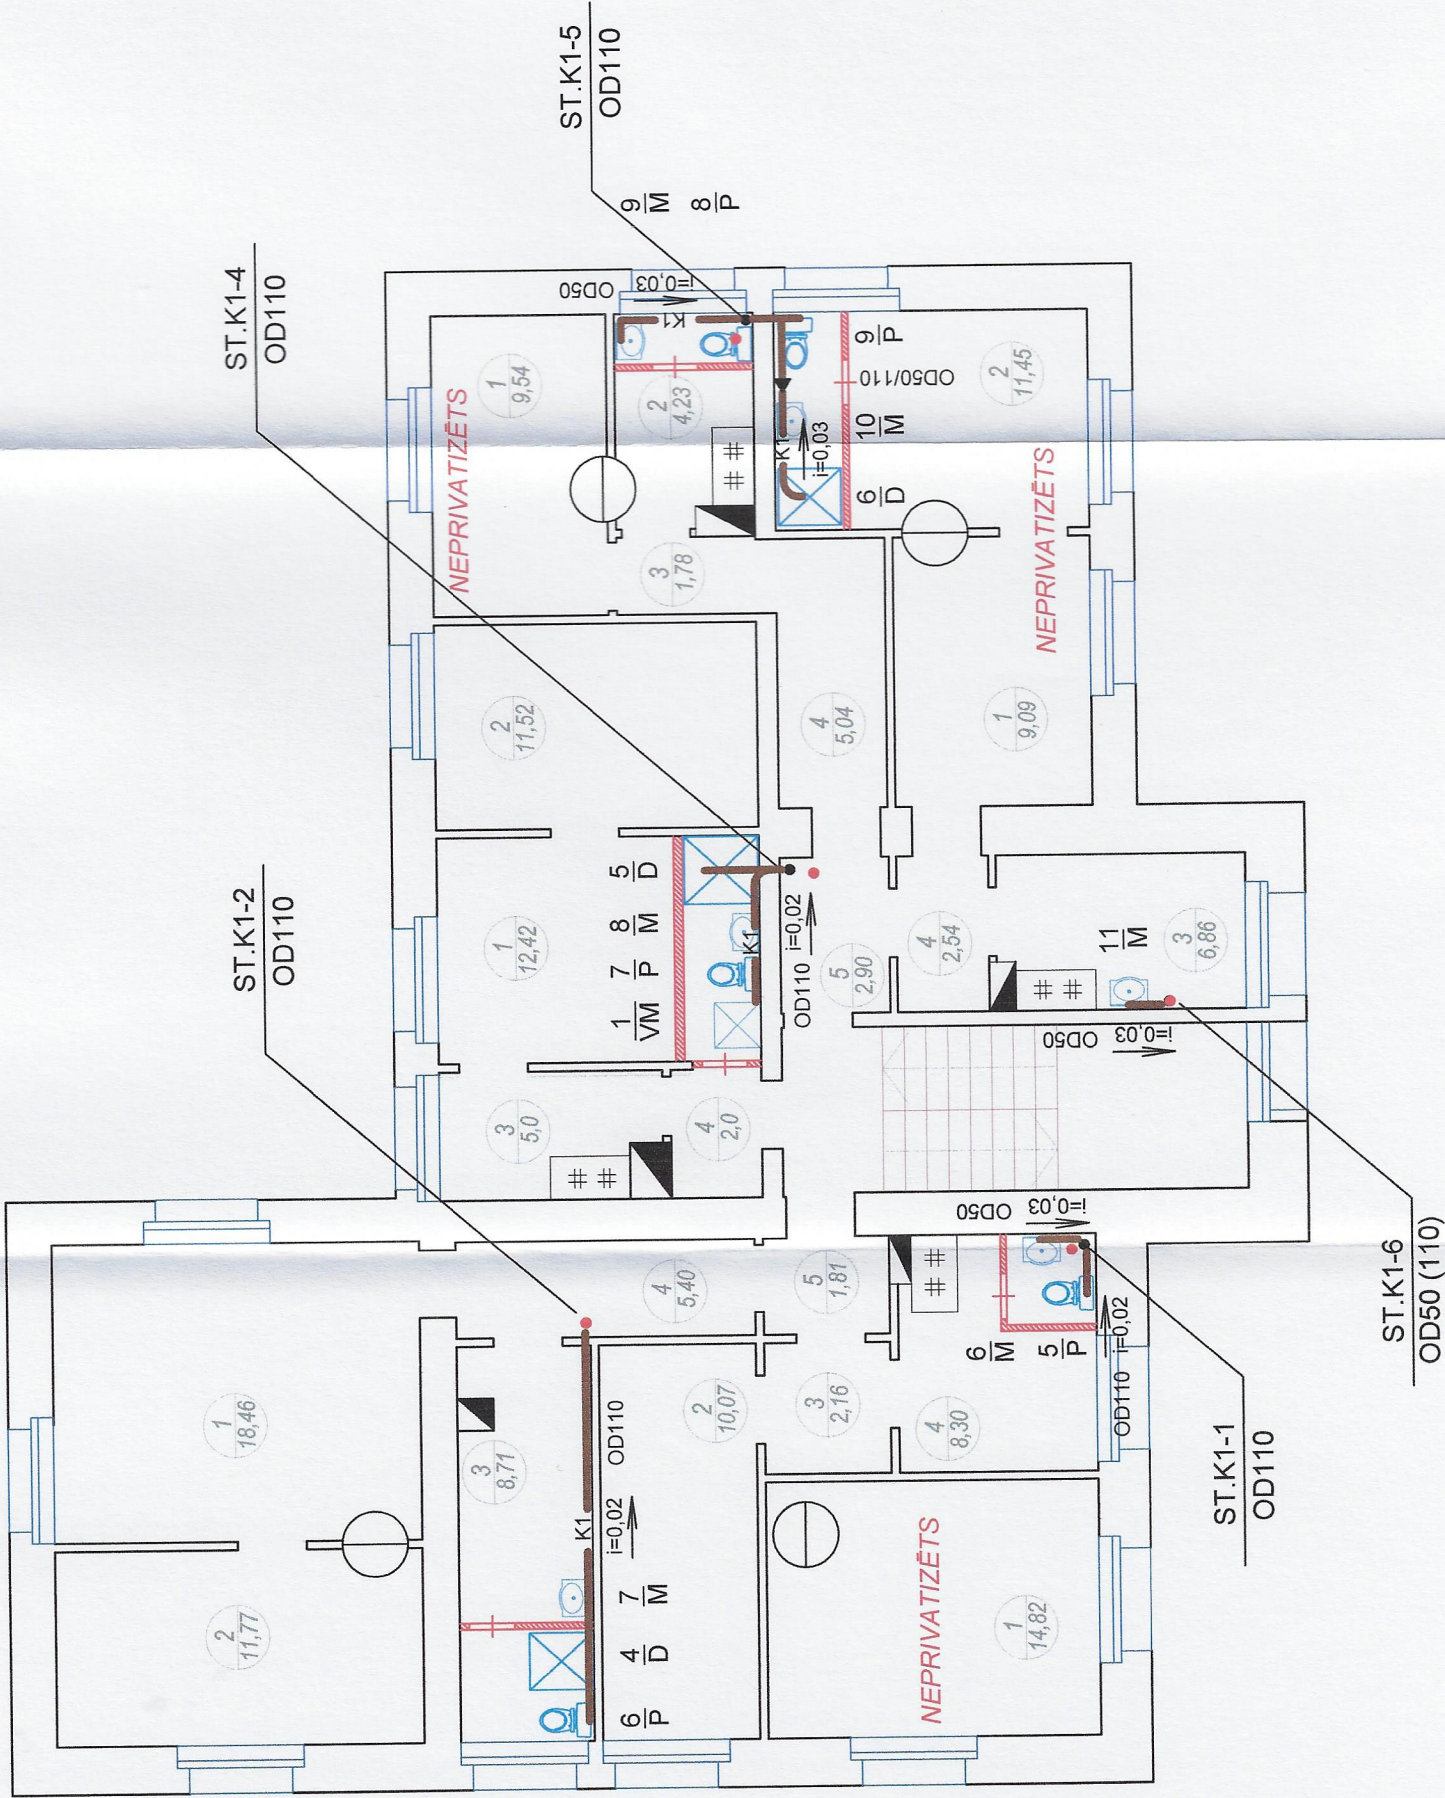

Pieņemtie apzīmējumi


Projekt.	Nosaukums
Ū1	Dzērāmā ūdens ūdensvads
K1	Sadzīves kanalizācijas cauruļvads
S3	Karstā ūdens ūdensvads
	Ūdensvada siltumizolācija
P	Pods
D	Duša
M	Mazgātne
R	Revīzija
VM	Veļas mazg.mašīna

PIEZĪMES:

- 1. OD - ārējais diametrs.
- 2. Visi vadi izolēti ar nedegošiem materiāliem.

Amats	Uzvārds	Paraksts	Datums	Būve:
				Dzīvojamās mājas Aptiekas ielā 40, Daugavpīlī, pievienošana ūdensapgādes un kanalizācijas tīkliem
Darlas vadīt.	I. Adamoviča		18.10.21.	Pasūtītājs: SIA "Daugavas dzīvokļu un komunālās saimniecības uzņēmums" LV41503002485
Projektēt.	I. Adamoviča		18.10.21.	Lapas nosaukums: 2.stāva plāns ar K1 tīkliem
				Objekta reģistrācijas Nr.92/21
				Projekta stad. PR
				Marka UK
				Lapa 4
				Mērogs 1:100
				Sertifikāts Nr. 3-00444 LSGŪTIS

PAGRABSTĀVA PLĀNS

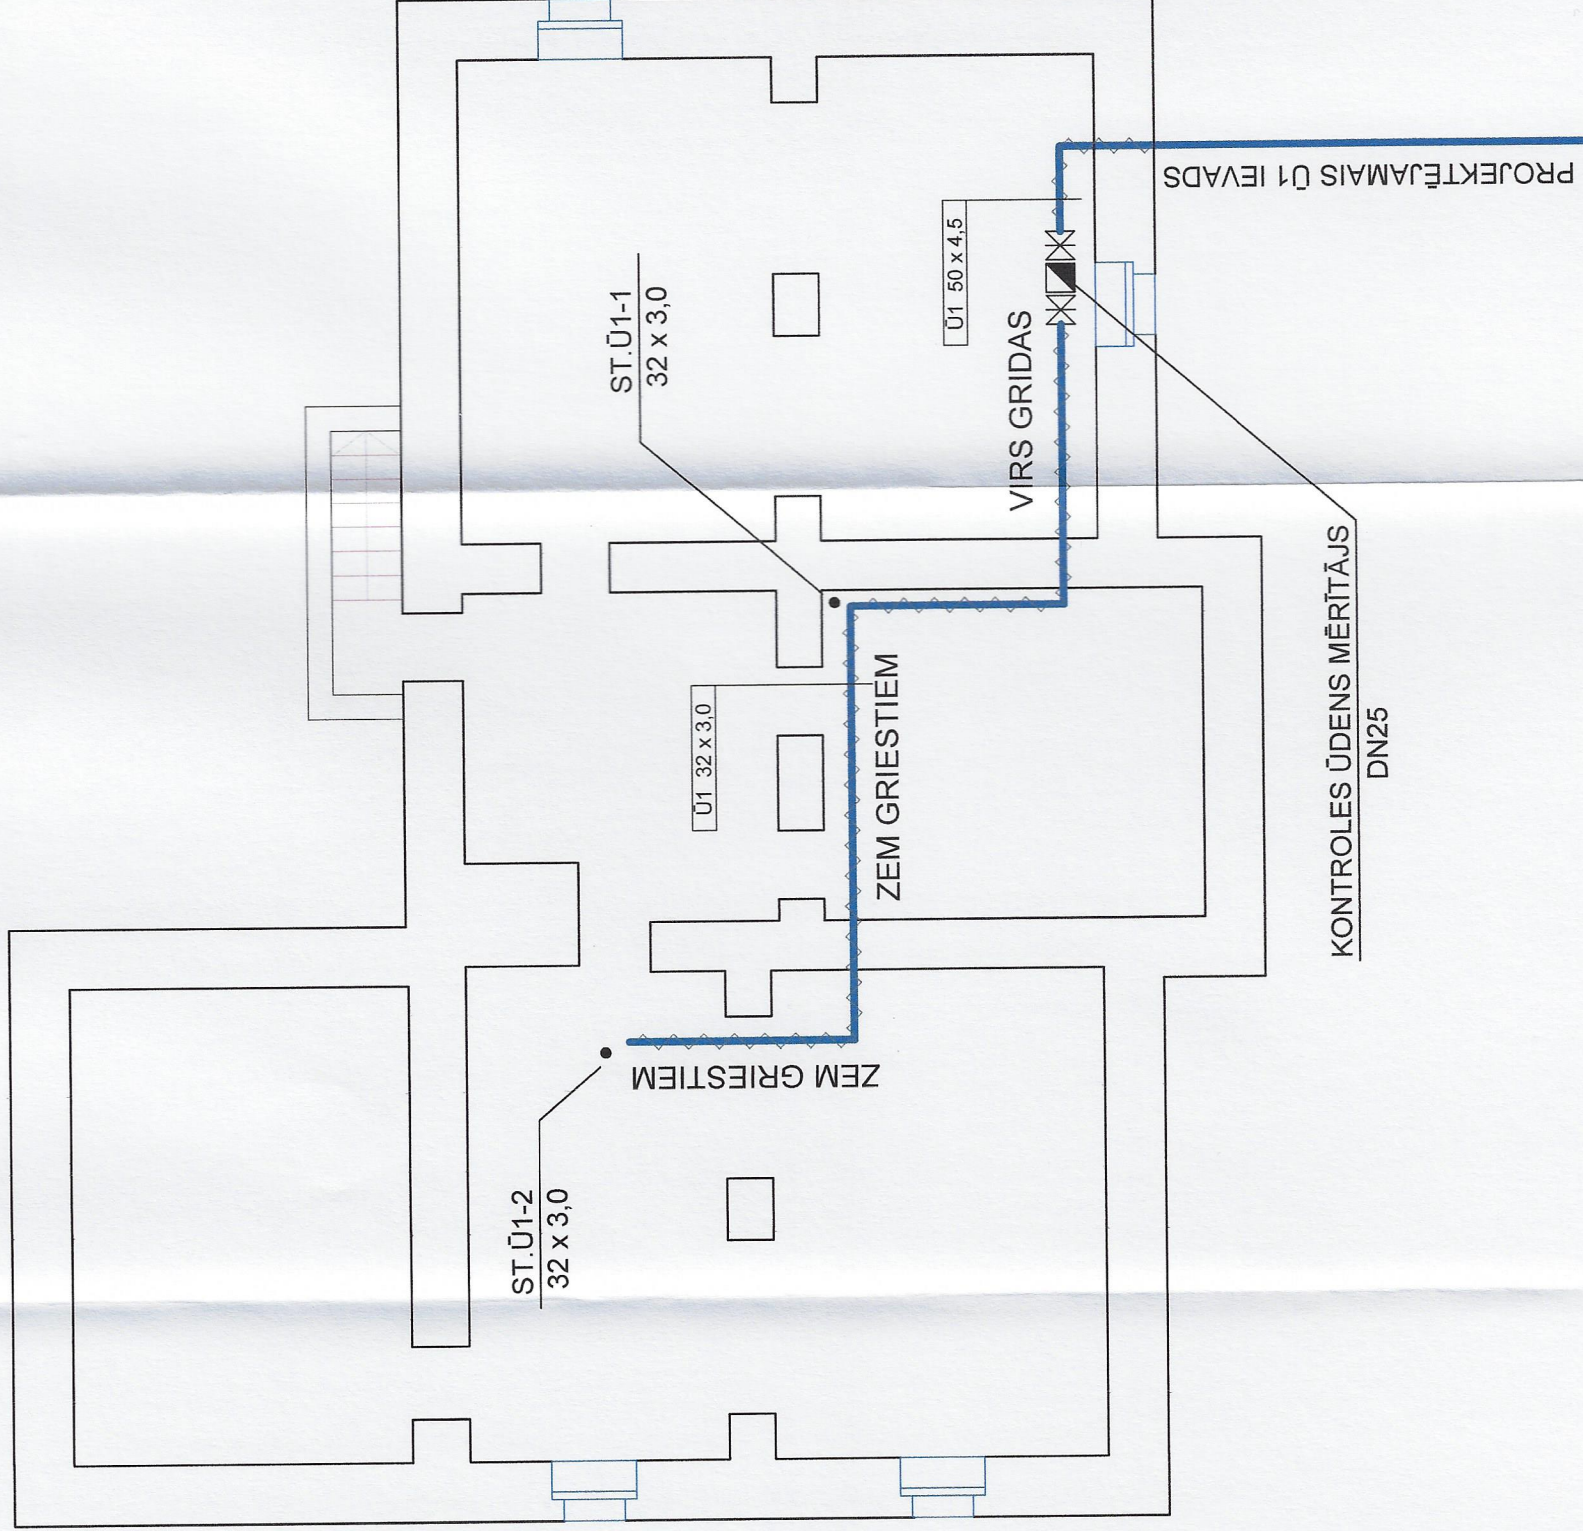

Pieņemtie apzīmējumi


Projekt.	Nosaukums
Ū1	Dzīvojamā ēdiena ūdensvads
K1	Sadzīves kanalizācijas caurule
S3	Karstā ūdens ūdensvads
	Ūdensvada siltumizolācija
P	Podis
D	Duša
M	Mazgātne
R	Revīzija
VM	Veļas mazg. mašīna

Amats	Uzvārds	Paraksts	Datums	Būve:	Dzīvojamās mājas Aptiekas ielā 40, Daugavpils, pievienošana ūdensapgādes un kanalizācijas tīkliem
Darba vadīt.	I. Adamoviča		18.10.21.	Pasūtītājs:	SIA "Daugavas dzīvokļu un komunālās saimniecības uzņēmums" LV41503002485
Projektēt.	I. Adamoviča		18.10.21.	Lapas nosaukums:	
				Objekta reģistrācijas Nr. 92/21	
				Projekta stadija	PR
				Marka	UK
				Lapa	5
				Mērogs	1:100
				Sertifikāts	Nr. 3-00444
					LSGŪTIS

PIEZĪMES:

- OD - ārējais diametrs.
- Visi vadi izolēti ar nedegošiem materiāliem.

1.STĀVA PLĀNS

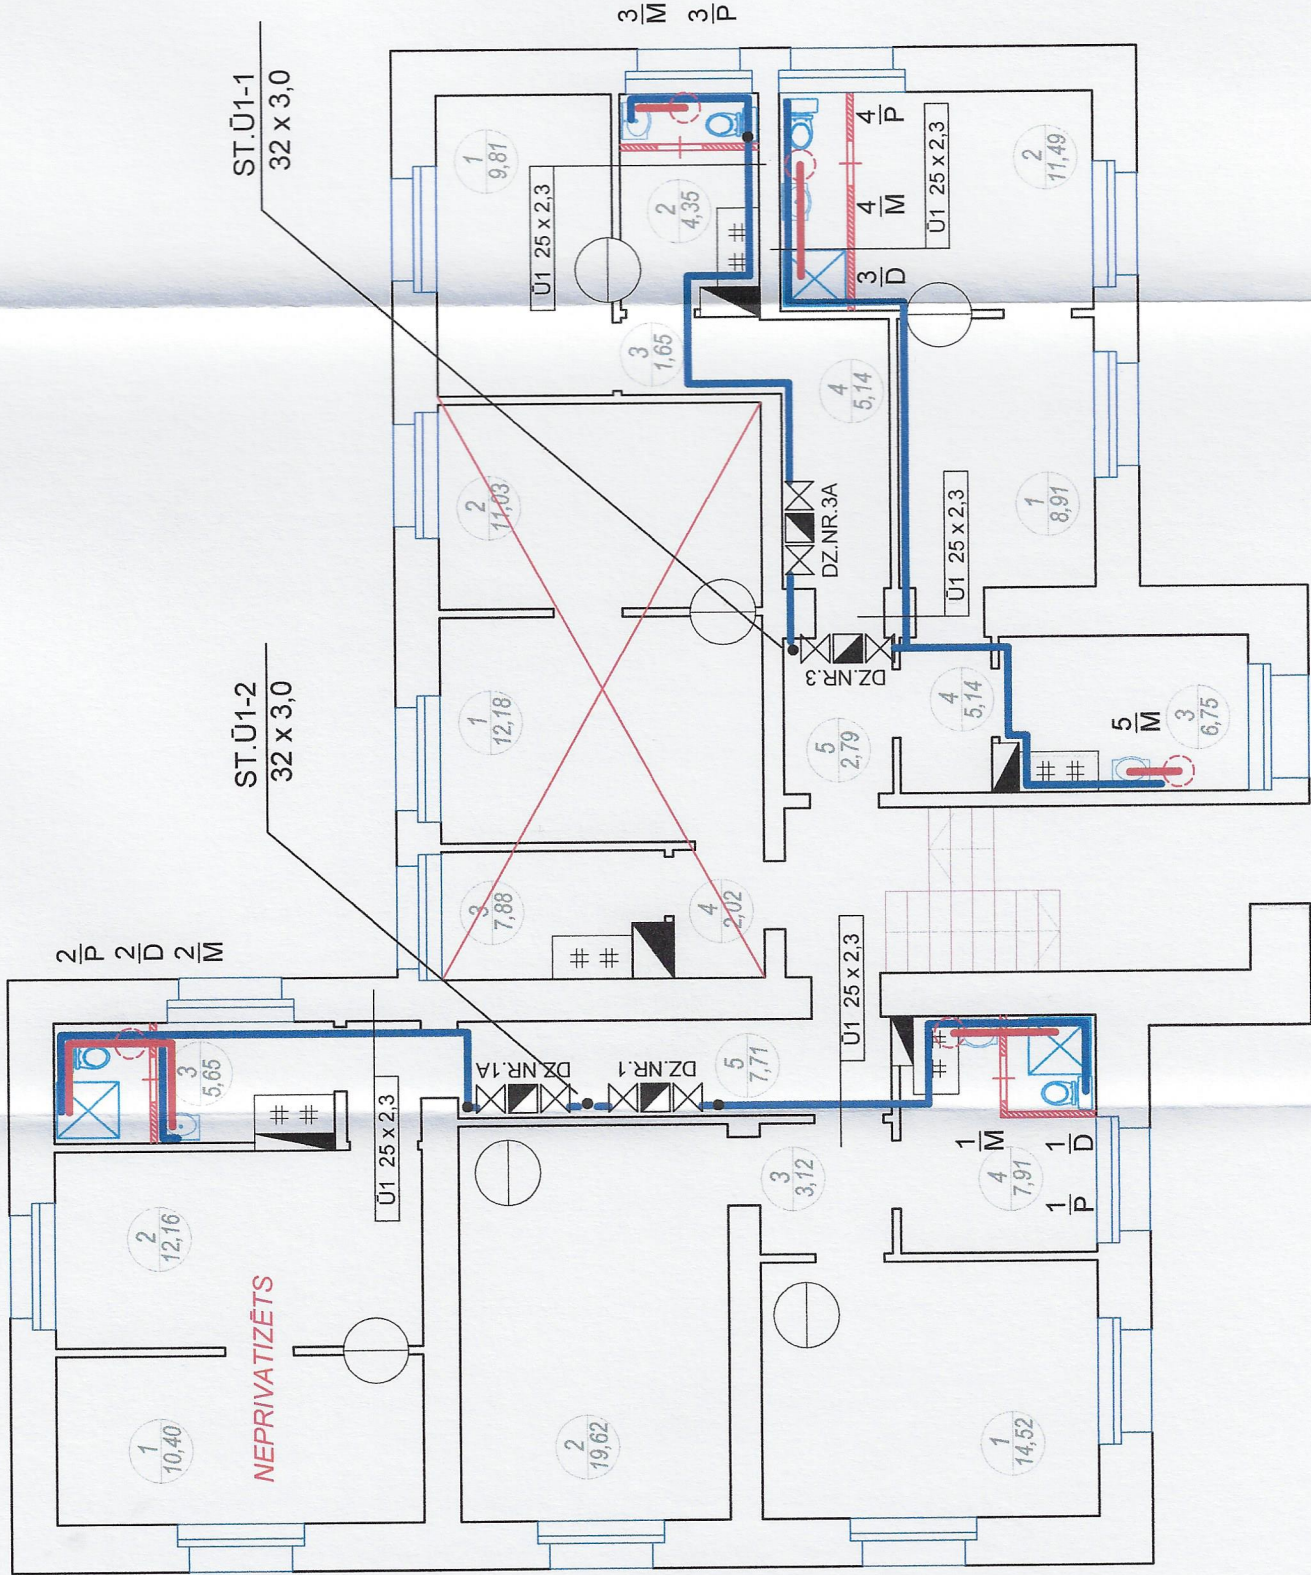

Pieņemtie apzīmējumi


Projekt.	Nosaukums
Ū1	Dzeramā ūdens ūdensvads
K1	Sadzīves kanalizācijas cauruļvads
S3	Karstā ūdens ūdensvads
	Ūdensvada siltumizolācija
P	Pods
D	Duša
M	Mazgātne
R	Revīzija
TM	Trauku mazg.mašīna
	El. ūdens sildītāji
	Dzīvokļa ūdens skaitītāja mezgls

Amats	Uzvārds	Paraksts	Datums	Būve:	Dzīvojamās mājas Aptiekas ielā 40, Daugavpils, pievienošana ūdensapgādes un kanalizācijas tīkliem Pasūtītājs: SIA "Daugavas dzīvokļu un komunālās saimniecības uzņēmums" LV41503002485
Daļas vadīt.	I. Adamoviča		18.10.21.	Lapas nosaukums:	1.stāva plāns ar Ū1,S3 tīkliem
Projektēt.	I. Adamoviča		18.10.21.		
				Objekta reģistrācijas Nr.92/21	
				Projekta stad.	
				PR	
				Marka	UK
				Lapa	6
				Mērogs	1:100
					Sertifikāts
					Nr. 3-00444
					LSGŪTIS

PIEZĪMES:


- OD - ārējais diametrs.
- Visi vadi izolēti ar nedegošiem materiāliem.

2. STĀVA PLĀNS

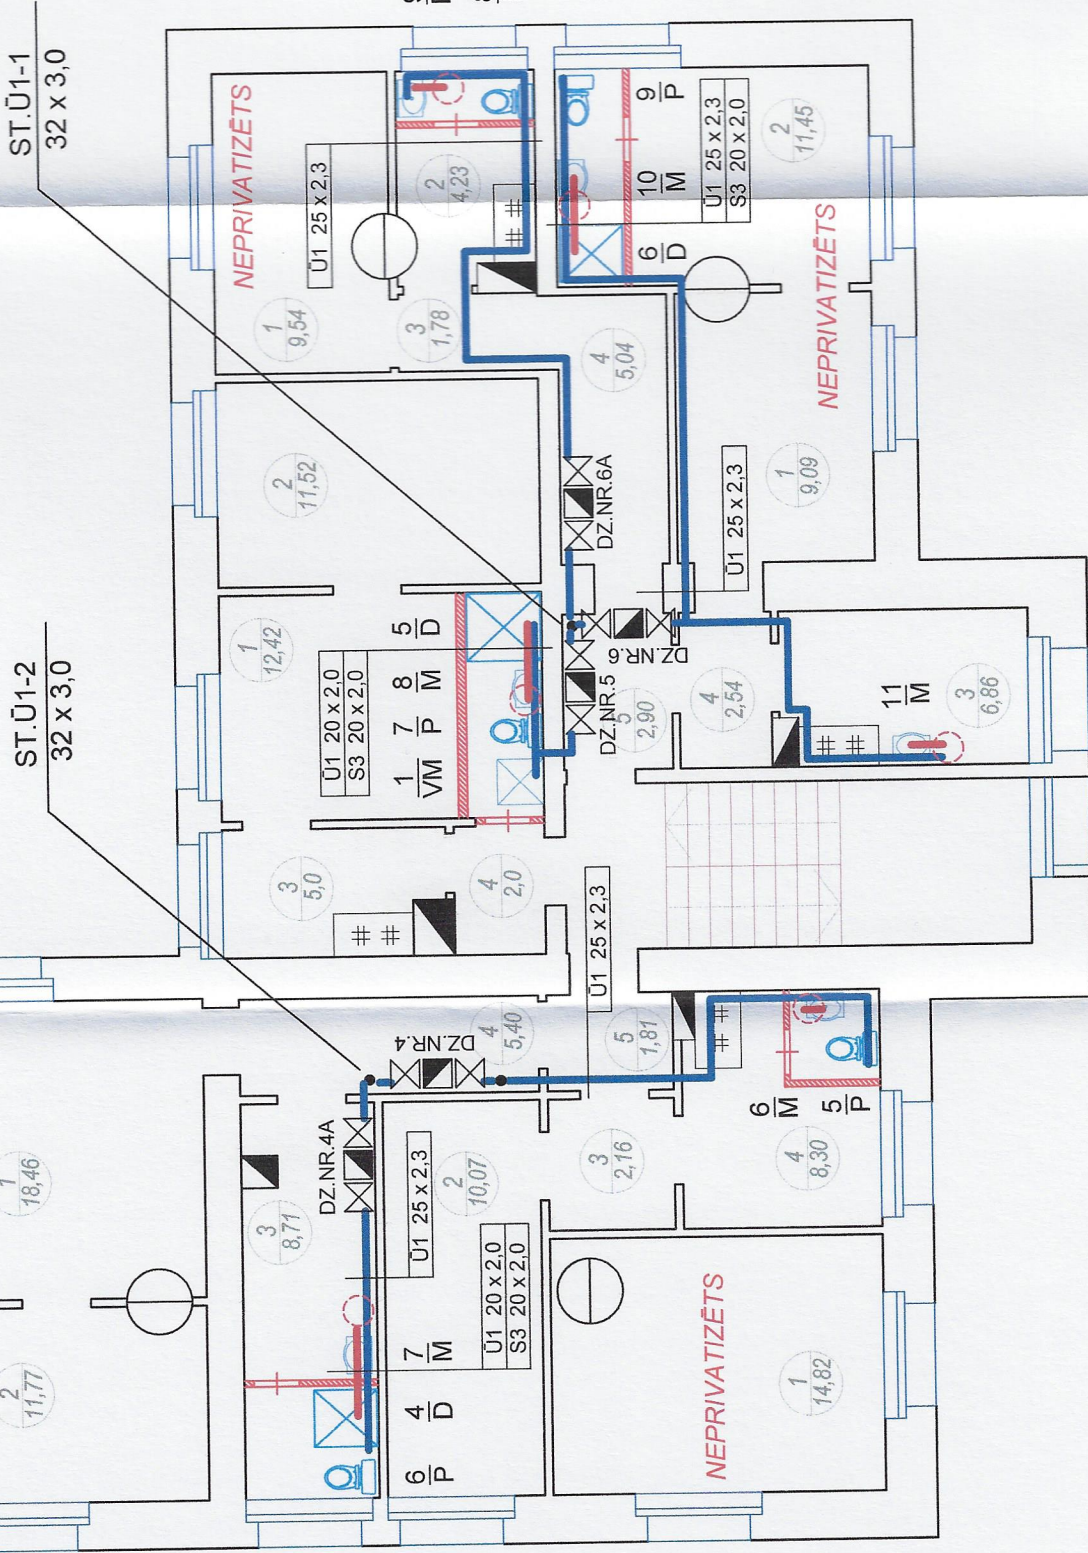


Pieņemtie apzīmējumi

Projekt.	Nosaukums
Ü1	Dzeramā ūdens ūdensvads
K1	Sadzīves kanalizācijas cauruļvads
S3	Karstā ūdens ūdensvads
	Ūdensvada siltumizolācija
P	Pods
D	Duša
M	Mazgātne
R	Revīzija
VM	Vēlās mašīna
	Ei. ūdens sildītāji
	Dzīvokļa ūdens skaitītāja mezgls
VK	Vakuumpklāpans

 Amats	Uzvārds	Paraksts	Datums	Būve:	Dzīvojamās mājas Aptiekas ielā 40, Daugavpils, pievienošana ūdensapgādes un kanalizācijas tīkliem	Pasūtītājs: SIA "Daugavas dzīvokļu un komunālās saimniecības uzņēmums" LV41503002485
Darba vadīt.	I. Adamoviča		18.10.21.	Lapas nosaukums:	2.stāva plāns ar Ū1,S3 tīkliem	
Projektēt.	I. Adamoviča		18.10.21.			
				Objekta reģistrācijas Nr.92/21		
				Projekta stad.	Marka	Mērogs
				PR	UK	1:100
				Sertifikāts Nr. 3-00444 LSGŪTIS		

1. OD - ārējais diametrs.
2. Visi vadi izolēti ar ned

K1 AKSONOMETRISKĀ SHĒMA

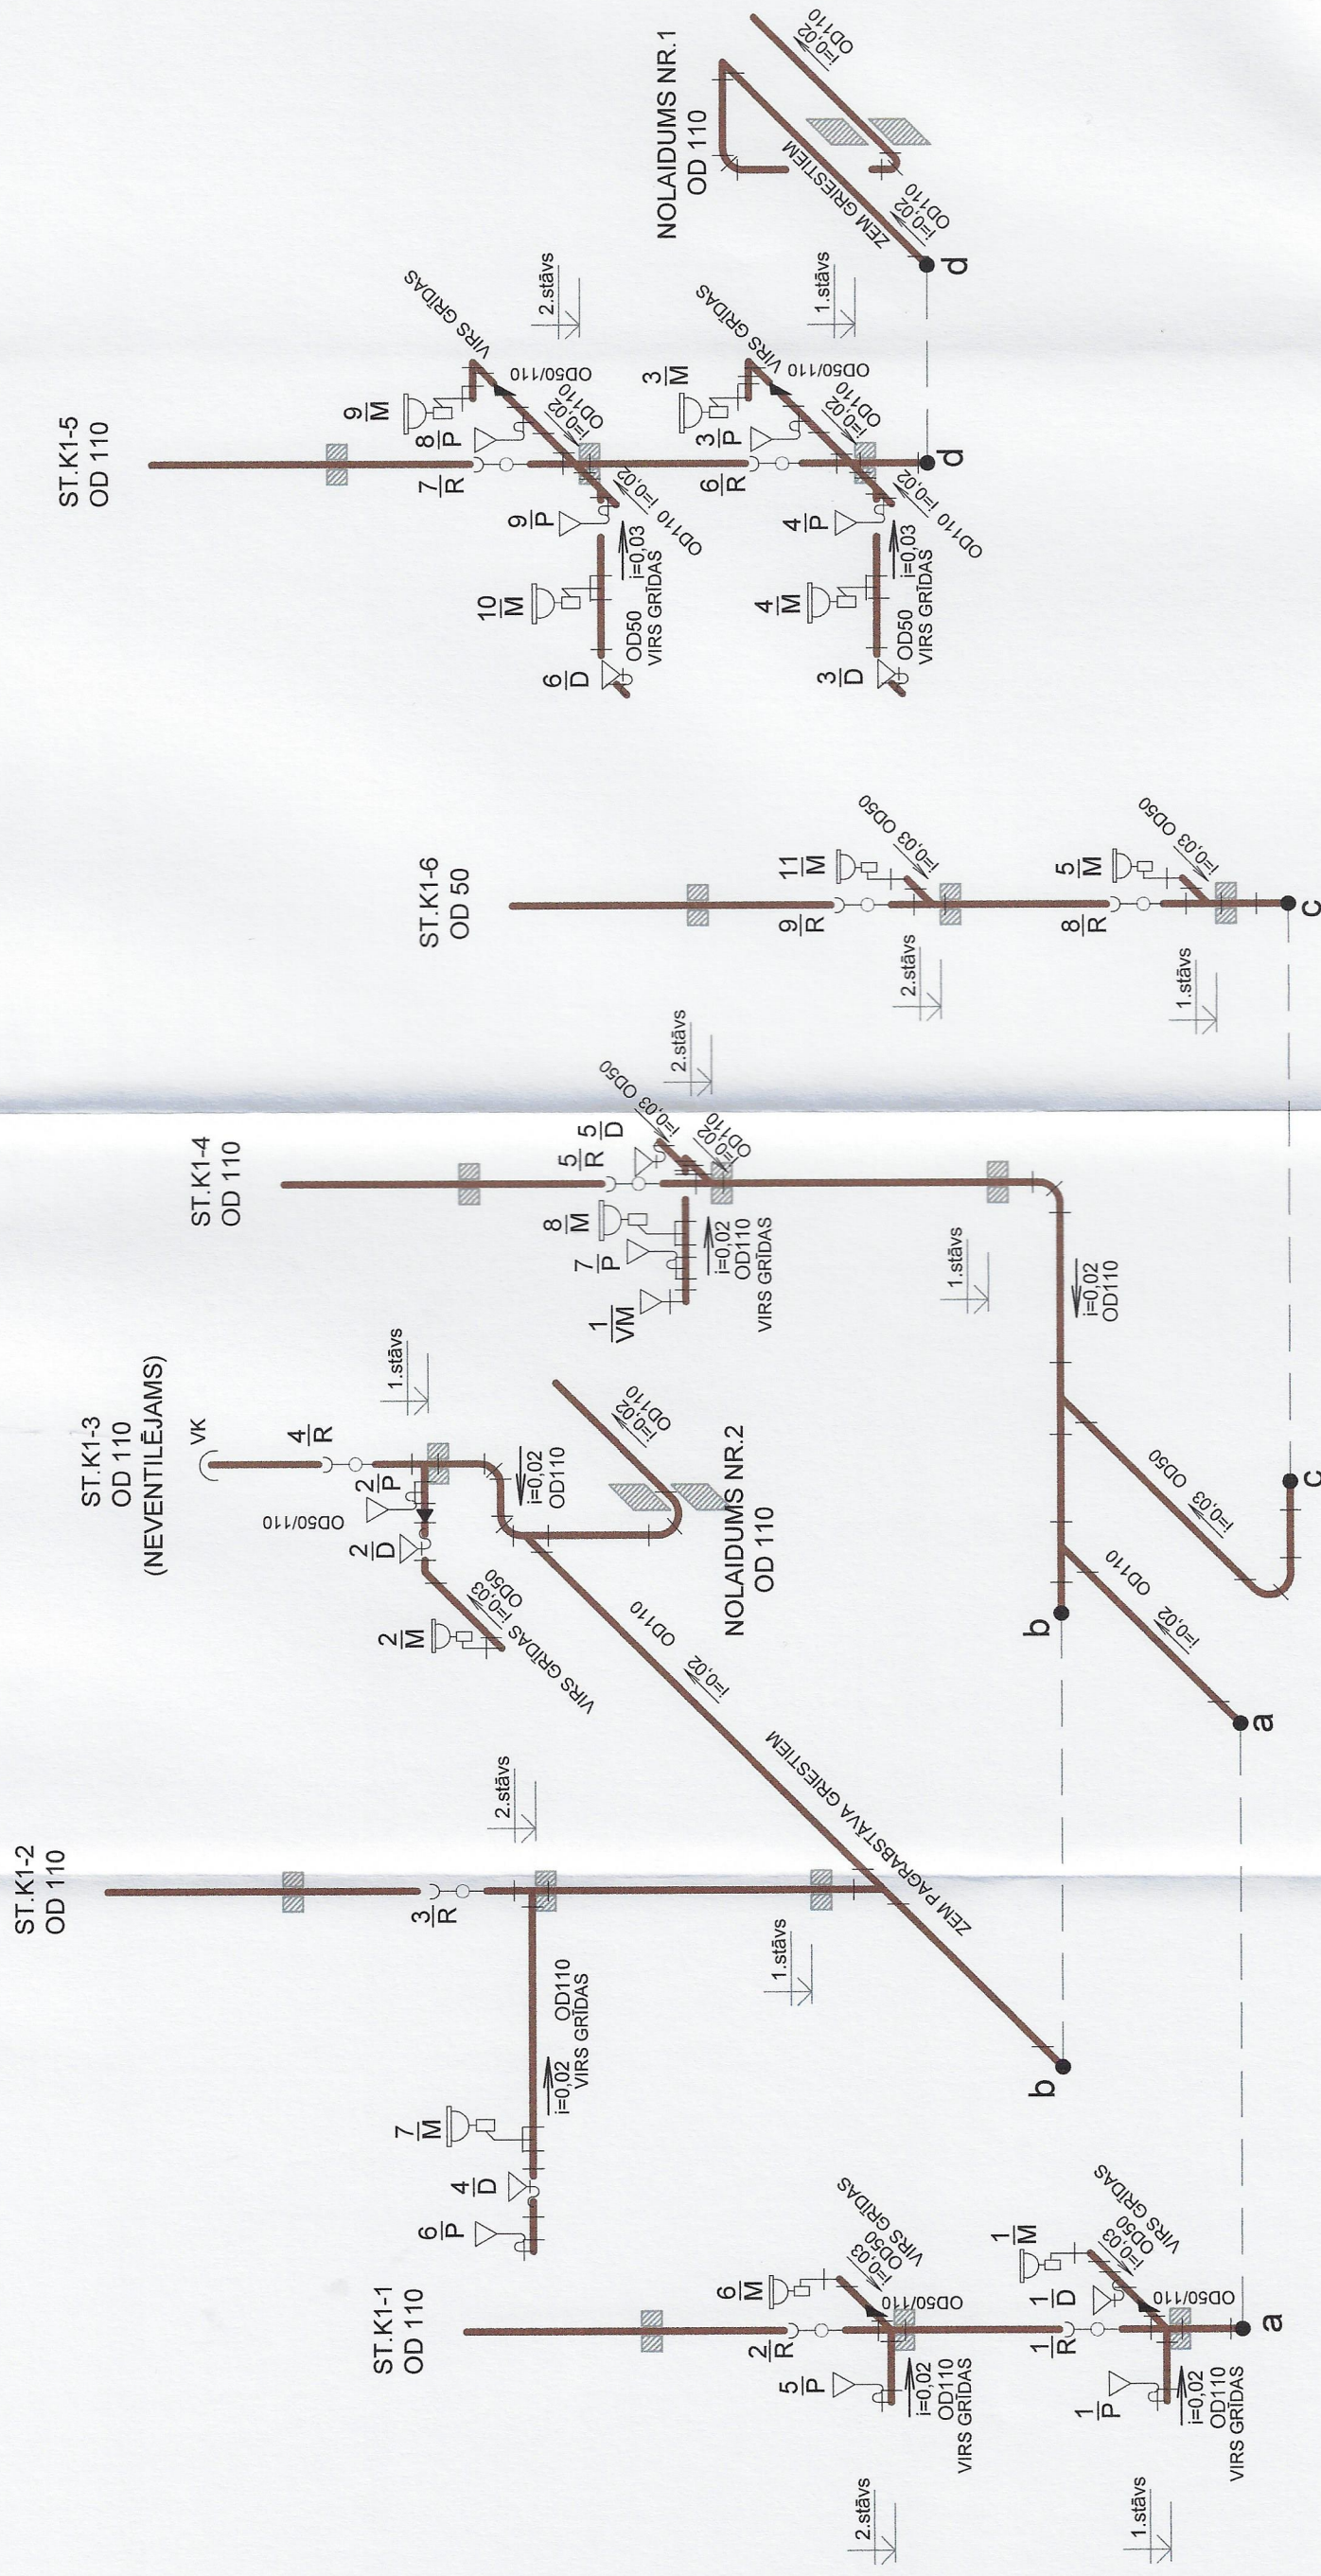

Pieņemtie apzīmējumi


Projekt.	Nosaukums
Ū1 	Dzēramā ūdens ūdensvads
K1 	Sadzīves kanalizācijas cauruļvads
S3 	Karstā ūdens ūdensvads
	Ūdensvada siltumizolācija
P	Pods
D	Dūša
M	Mazgātne
R	Revīzija
VM	Veļas mašīna
	Ei. ūdens sildītāji
	Dzīvokļa ūdens skaitītāja mezgls
VK	Vakuumklāpans

PIEZĪMES:

1. OD - ārējais diametrs.

Amats	Uzvārds	Paraksts	Datums	Buve:	Dzīvojamās mājas Aptiekas ielā 40, Daugavpils, pievienošana ūdensapgādes un kanalizācijas tīklim
				Pasūtītājs:	SIA "Daugavas dzīvokļu un komunālās saimniecības uzņēmums" LV41503002485
Daļas vadīt.	I. Adamoviča		18.10.21.	Lapas nosaukums:	K1 AKSONOMETRISKĀ SHĒMA
Projektēt.	I. Adamoviča		18.10.21.		
				Objekta reģistrācijas Nr. 92/21	Sertifikāts
				Projekta stad.	Nr. 3-00444
				PR	LSGŪTIS
				Marka	Lapa
				UK	8
					Mērogs
					1:100

Ū1 AKSONOMETRISKĀ SHĒMA

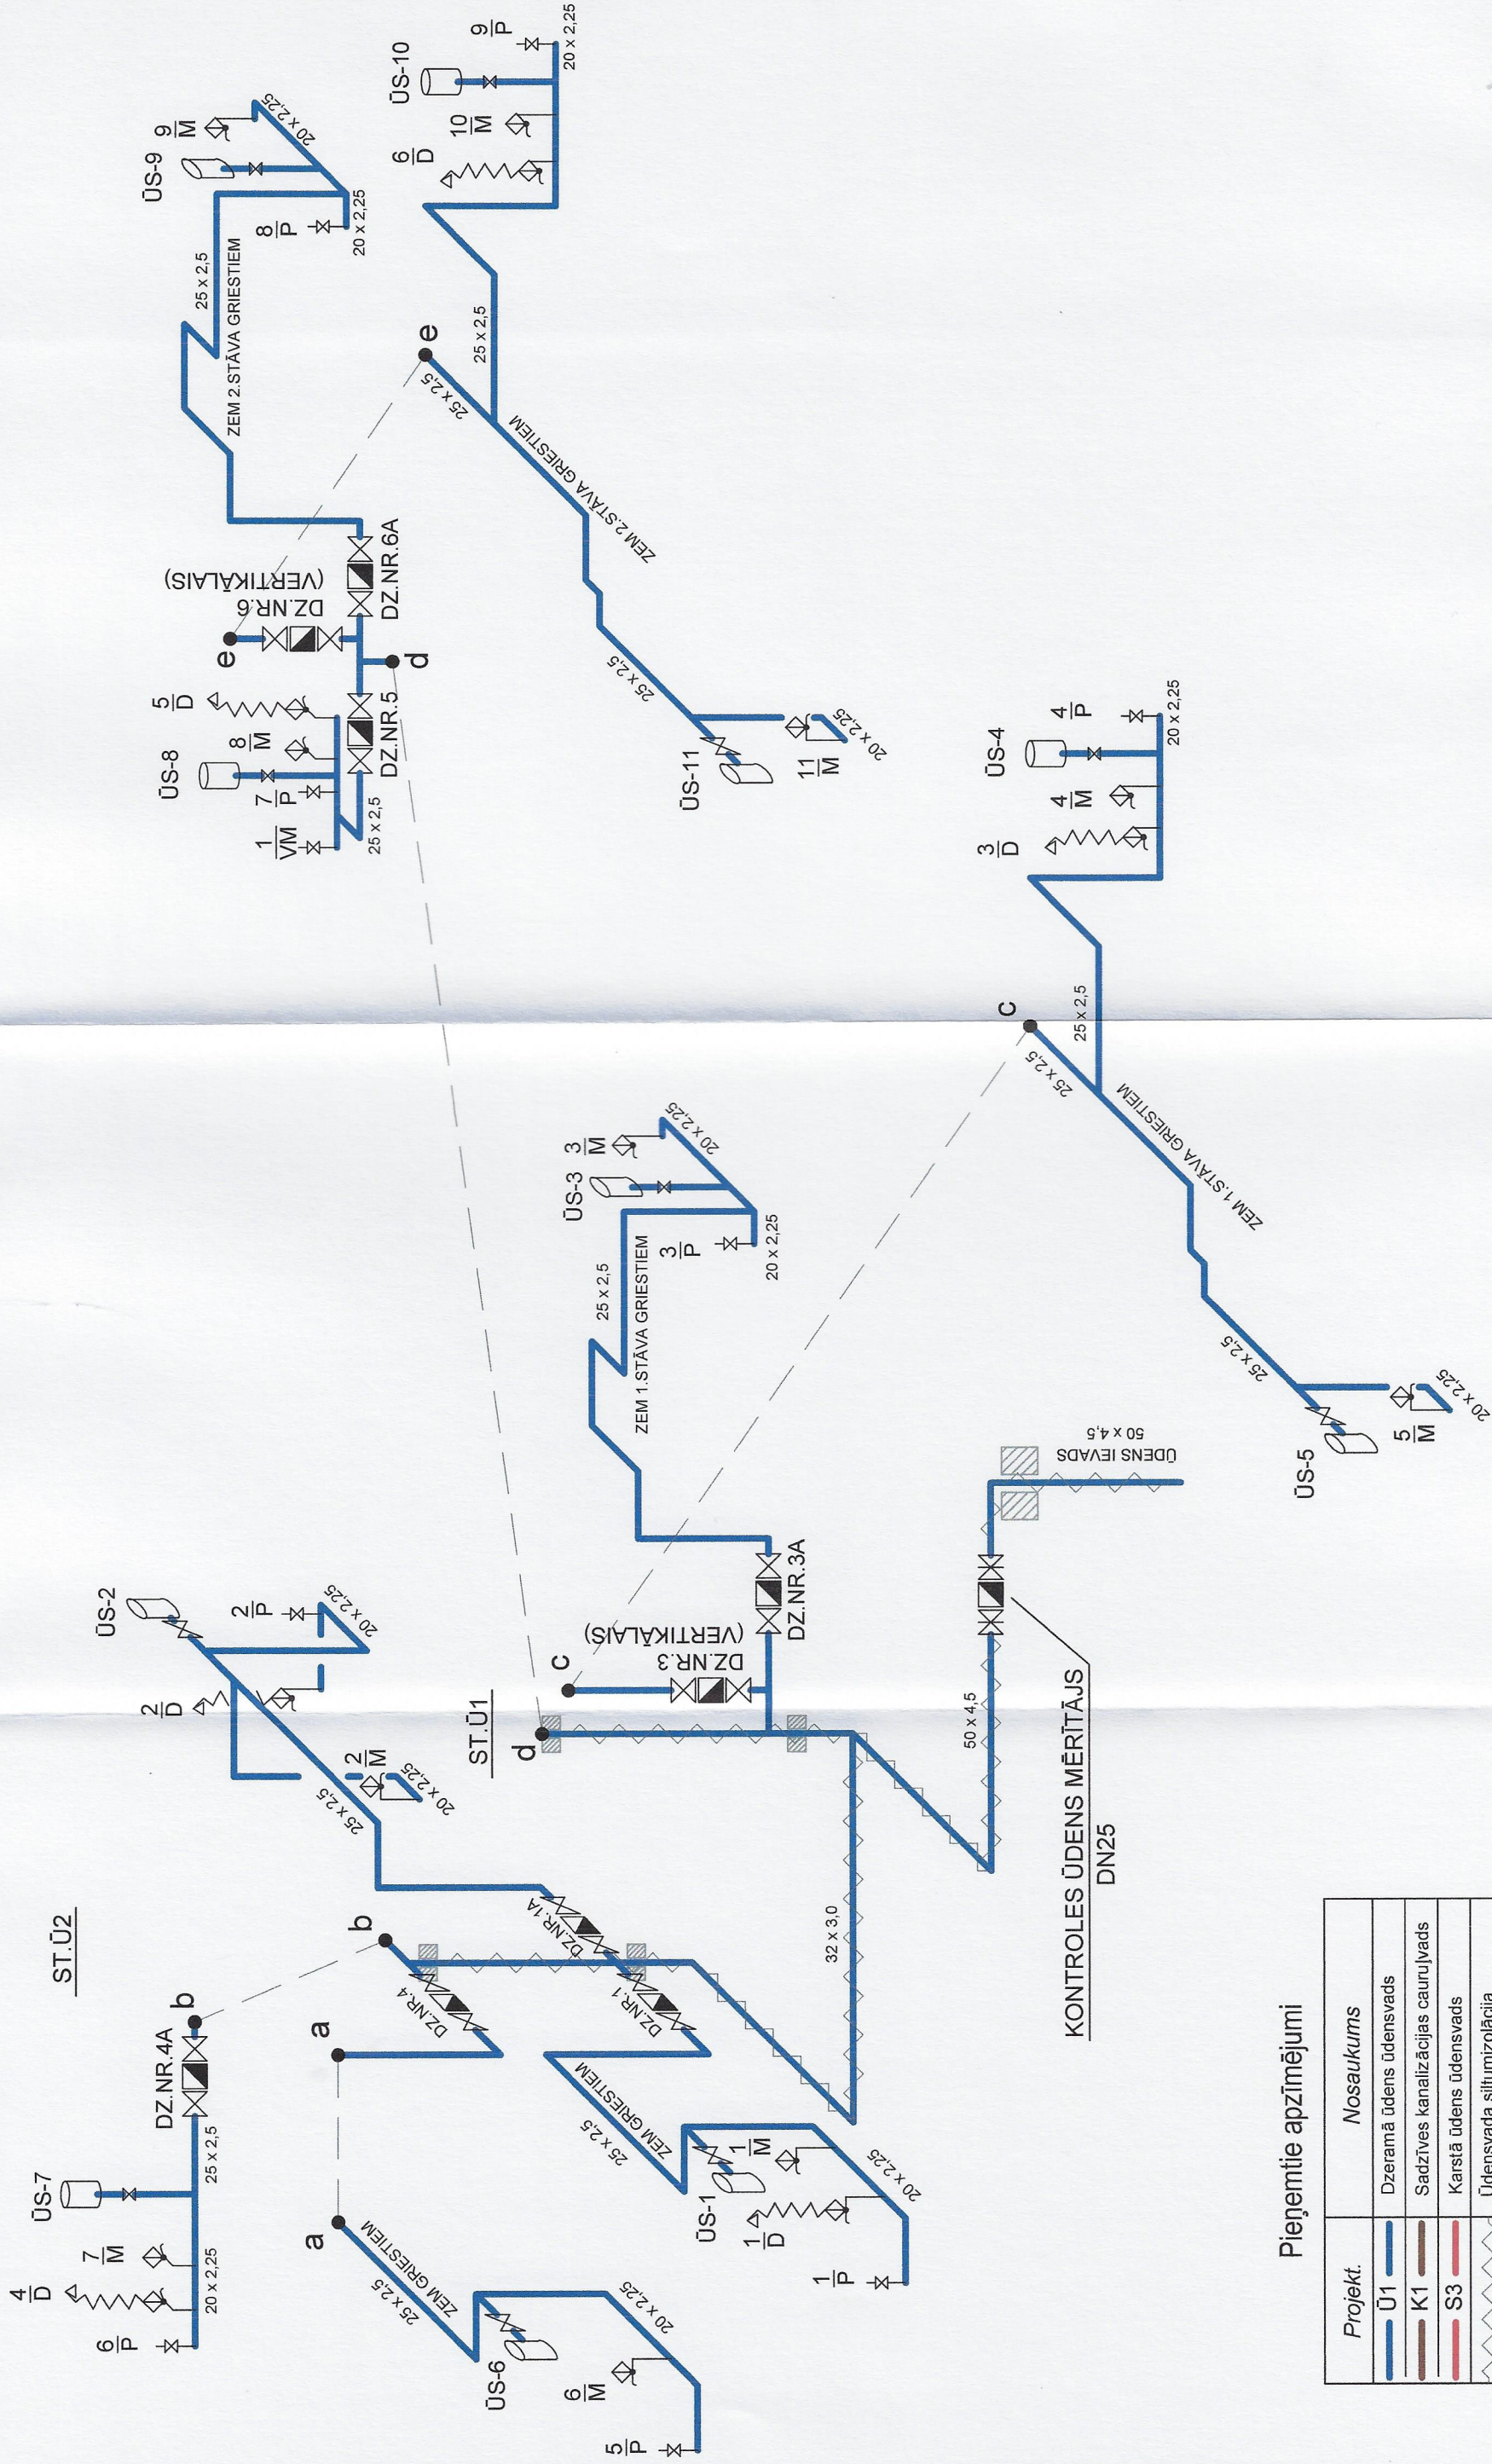

Pienemtie apzīmējumi

Projekt:	Nosaukums
 Ū1	Dzēramā ūdens ūdensvads
 K1	Sadzīves kanalizācijas cauruļvads
 S3	Karsātā ūdens ūdensvads
	Ūdensvada siltumizolācija
P	Pods
D	Duša
M	Mazgātne
R	Revīzija
VM	Veļas mašīna
	El. ūdens sildītāji
	Dzīvokļa ūdens skaitītāja mezgls
VK	Vakuumsklapans

PIEZĪMES:

1. OD - ārējais diametrs.
2. Visi vadi izolēti ar nedegošiem materiāliem.

Amats		Uzvārds		Paraksts	Datums	Būve: Dzīvojamās mājas Aptiekas ielā 40, Daugavpilī, pievienošana ūdensapgādes un kanalizācijas tīkliem
Darbs vadīt.	I. Adamoviča	18.10.21.				Pasūtītājs: SIA "Daugavas dzīvokļu un komunālās saimniecības uzņēmums" LV41503002485
Projektēt.	I. Adamoviča	18.10.21.				Lapas nosaukums: Ū1 AKSONOMETRISKĀ SHĒMA
			</			

Iekārtu un materiālu specifokācija			
Nr.p.k.	Būvdarbu nosaukums	Mērvienība	Daudzums
	ŪDENSVADS Ū1		
1	Ūdensvada izbūve no daudzslāņu PE caurulēm 50x4,5mm ar veidgabaliem	m	12
2	Ūdensvada izbūve no daudzslāņu PE caurulēm 32x3,0mm ar veidgabaliem	m	20
3	Ūdensvada izbūve no daudzslāņu PE caurulēm 25x2,5mm ar veidgabaliem	m	5
4	Lodveida krāns DN20	gb	9
5	Stiprinājumi	kg	3
6	Savienojumi un citi nepieciš. materiāli	kpl.	1
7	Palīgmateriāli montāžai	kpl.	1
8	Citi neuzskaitīti materiāli	kpl.	1
	SADZĪVES KANLIZĀCIJA K1		
1	Kanalizācijas caurules (PVC) OD110 SN4, grūti degošās ar fasendaļām	m	70
2	Kanalizācijas caurules (PVC) OD50 SN4, grūti degošās ar fasendaļām	m	15
3	Līkums 45 OD110	gb	16
4	Līkums 45 OD50	gb	2
5	Trejgabals 45 OD110/110	gb	10
6	Trejgabals 45 OD110/50	gb	5
7	Stūra krustgabals OD110/110	gb	2
8	Krustgabals 45 OD110/110	gb	2
9	Pārēja OD110/50	gb	1
10	Revīzija Ø110	gb	2
11	Revīzija Ø50	gb	7
12	Tapa Ø50	gb	5
13	Tapa Ø100	gb	10
14	Stiprinājumi	kpl.	1
15	Savienojumi un citi nepieciš. materiāli	kpl.	1
16	Palīgmateriāli montāžai	kpl.	1
17	Citi neuzskaitīti materiāli	kpl.	1