
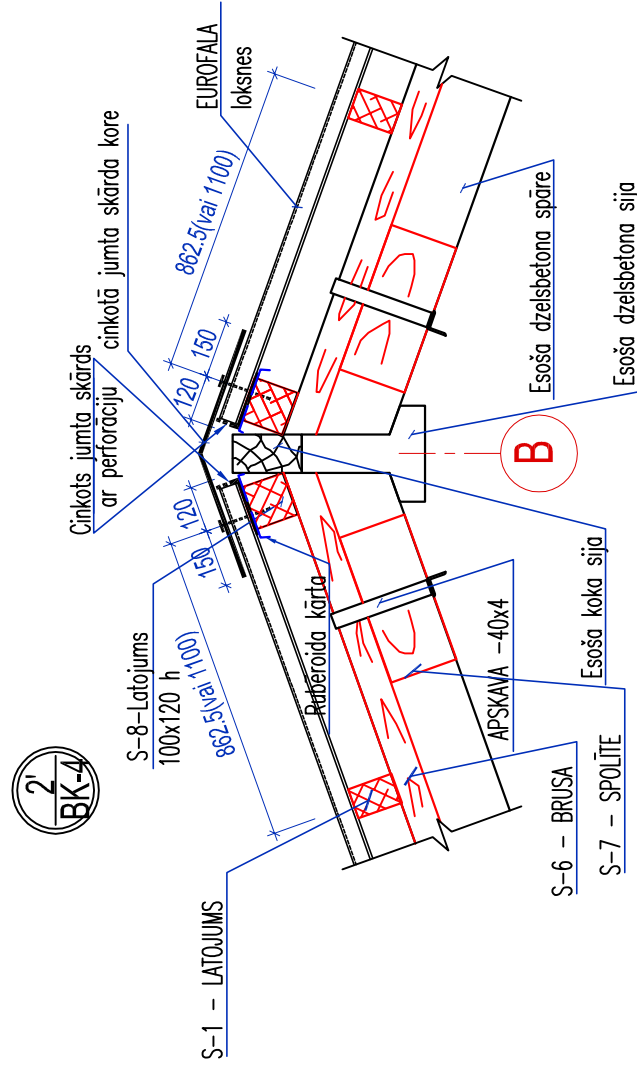


GRIEZDUNS 2-2

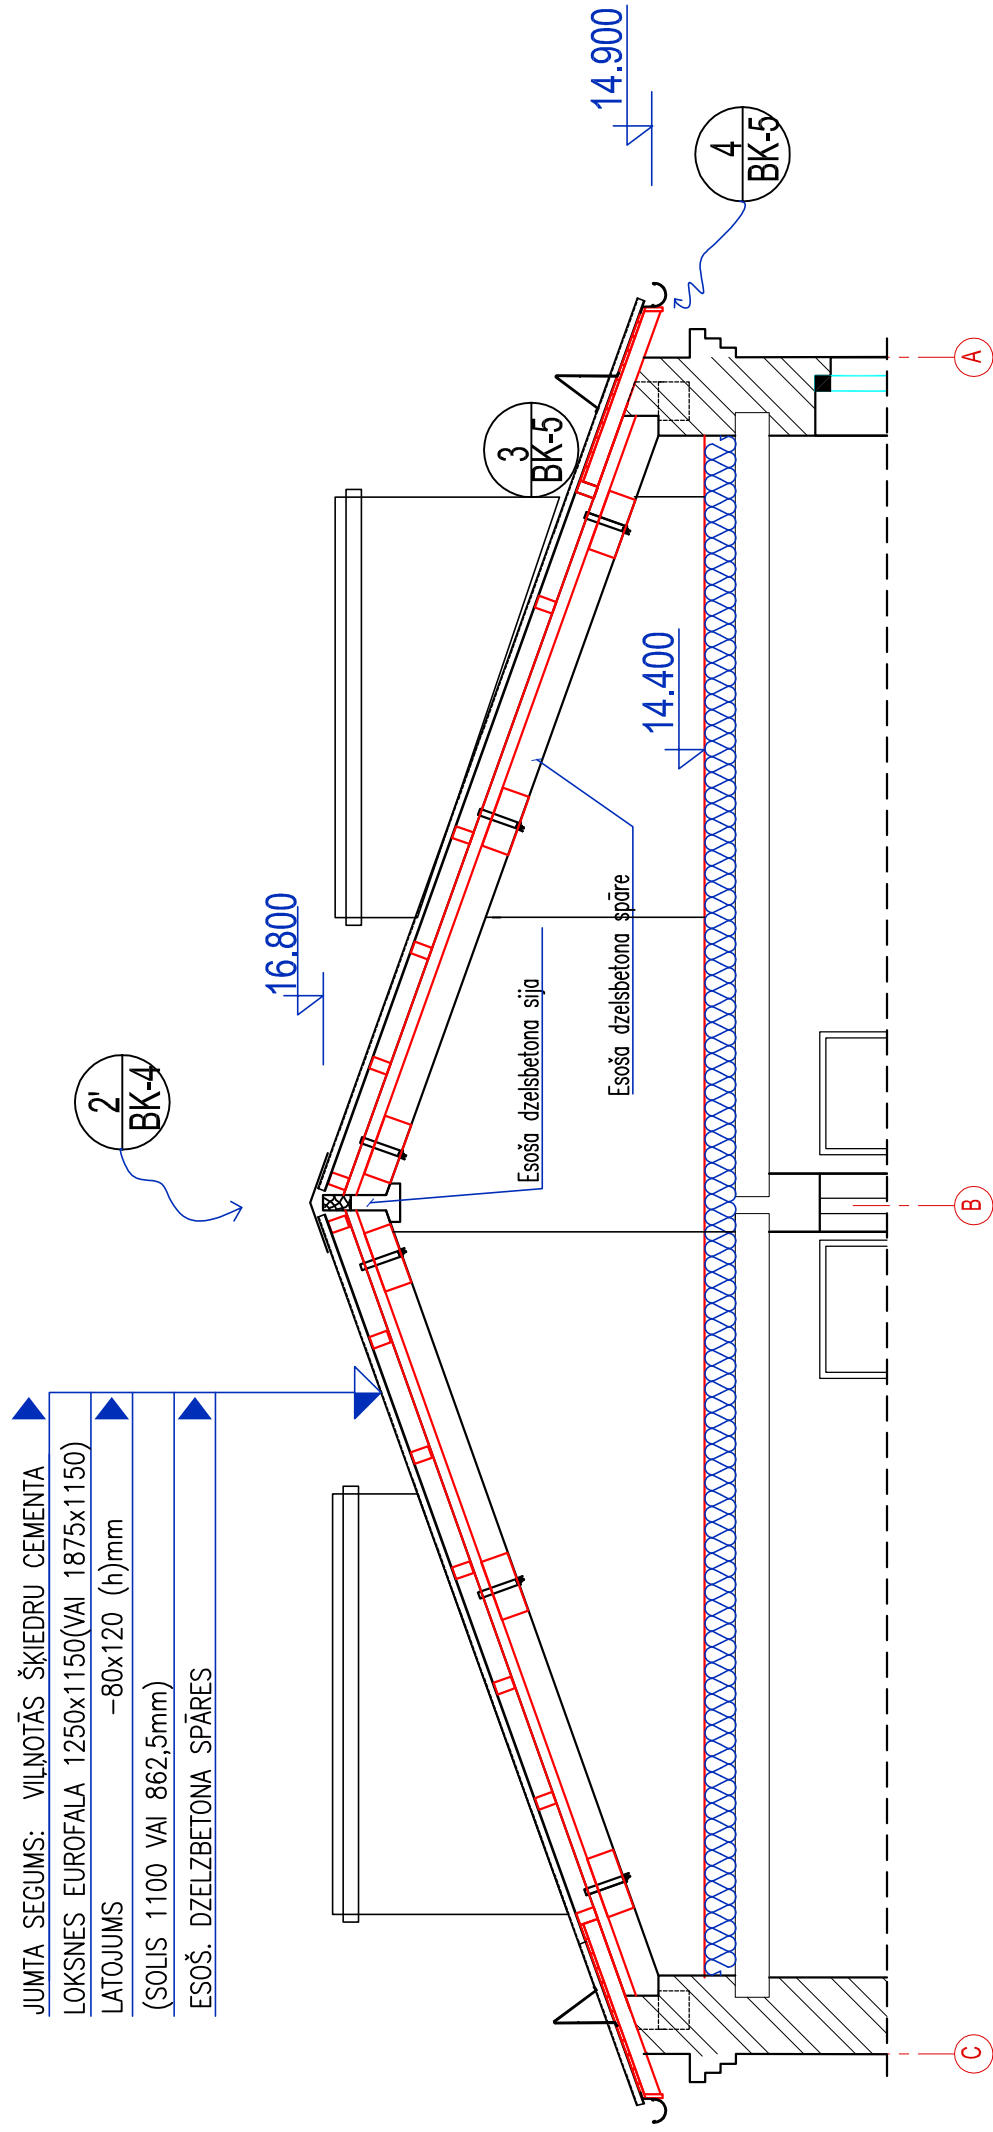

PIEZĪMES:

1. LAPU SK. KOPĀ AR BK-1...BK-7.
2. BĒŅIŅU LOGU BL-1, SK. BK-6.
3. CILVĒKU DROŠĪBAS BARIERS (TUMŠI PELĒKA), KOP.GARUMS – 126.4 m.
4. ATJAUNOT VENTILĀCIJAS KANALU MŪRI UN IZGALVIUS VIRS JUMTA UZPILDĪT NO SILIKĀTKIEĢEĻU MŪRA
5. SKĀRDA LOKŠŅU STIPRINĀŠANAI IZMANTOT SKRŪVES AR HERMETISKO STARPLIKU.
6. VISI IZMĒRI PRECIZĒT UZ VIETAS.

<div>Būvprojekta nosaukums</div>					
DAUDZDZĪVOKĻU DZĪVOJAMĀS MĀJAS ALEJAS ielā 62, DAUGAVPILĒ, JUMTA SEGUMA NOMAIŅA					
<div>Lapas saturs</div>					
GRIEZUMS 2-2. MEZGLS 2'.					
Amats		Uzvārds	Paraksts	Datums	
Būvprojekta vad.	V. Klodovščikova			08.2018	
Būvtehniķe	N. Popkova			08.2018	
Arh. reg.Nr.	9860				