



BĒNIŅU LOGS BL-1

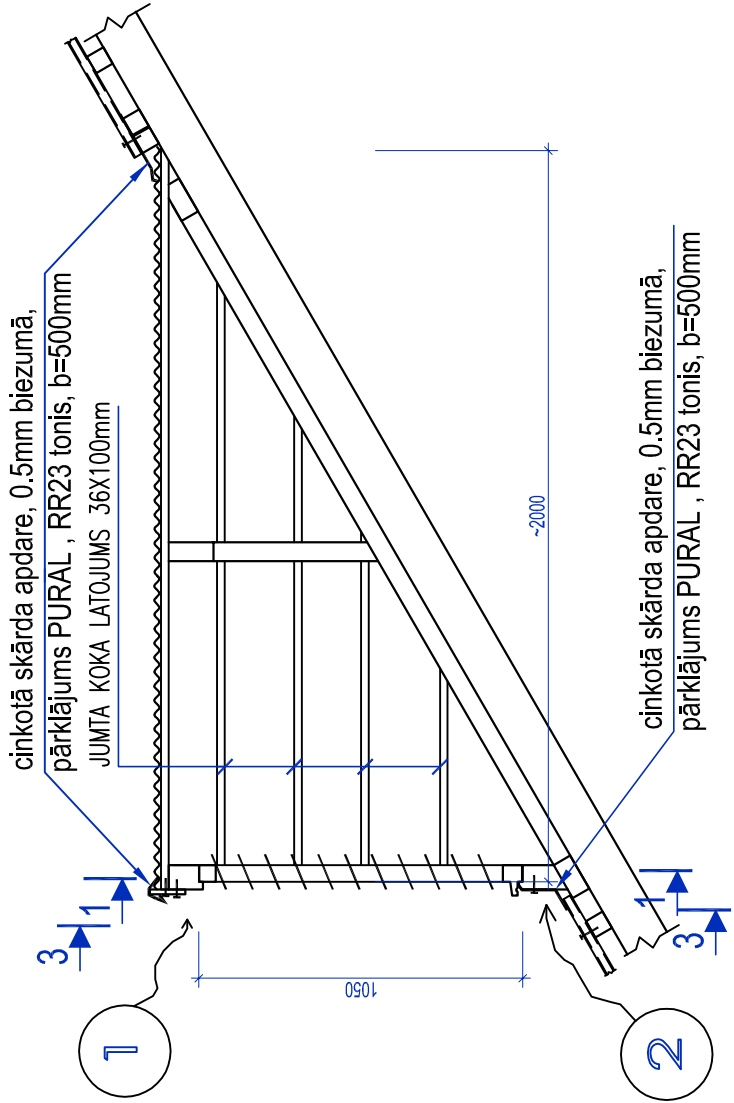


GRIEZUMS 3-3

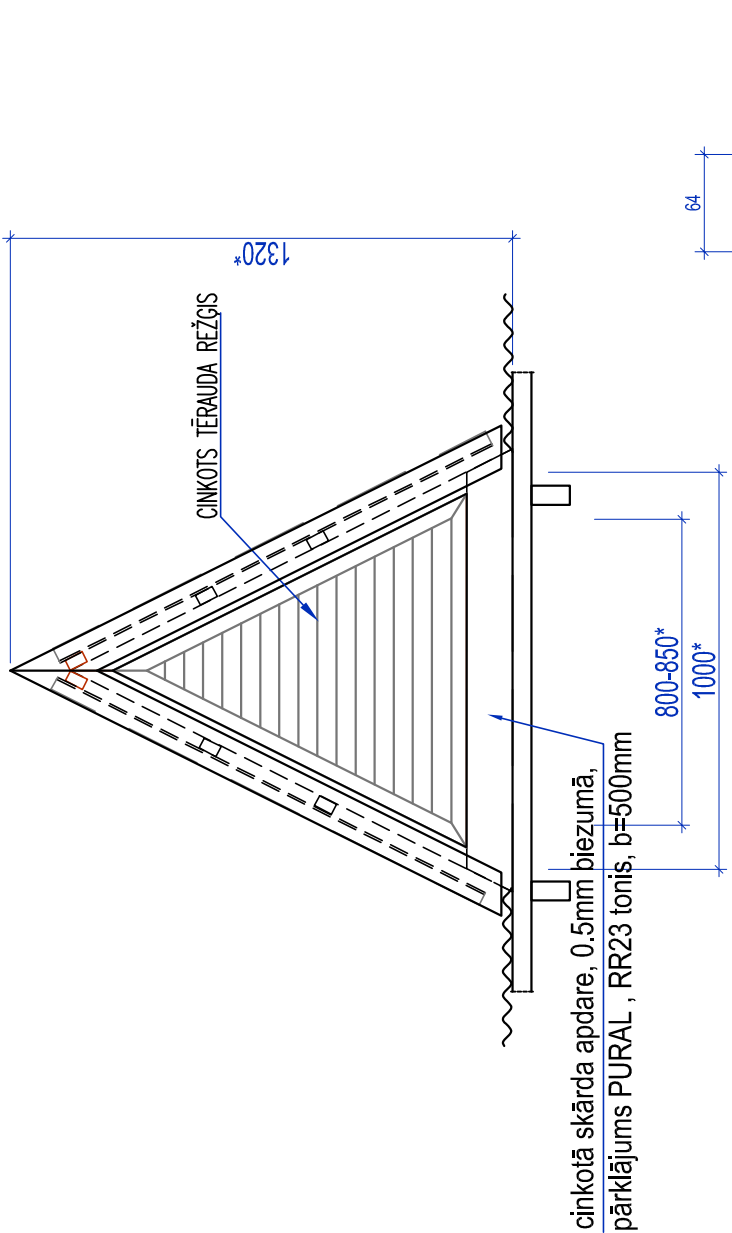

GRIEZUMS 1-1


cinkotā skārda apdare, 0.5mm biežumā,
pārklājums PURAL, RR23 tonis, b=300mm

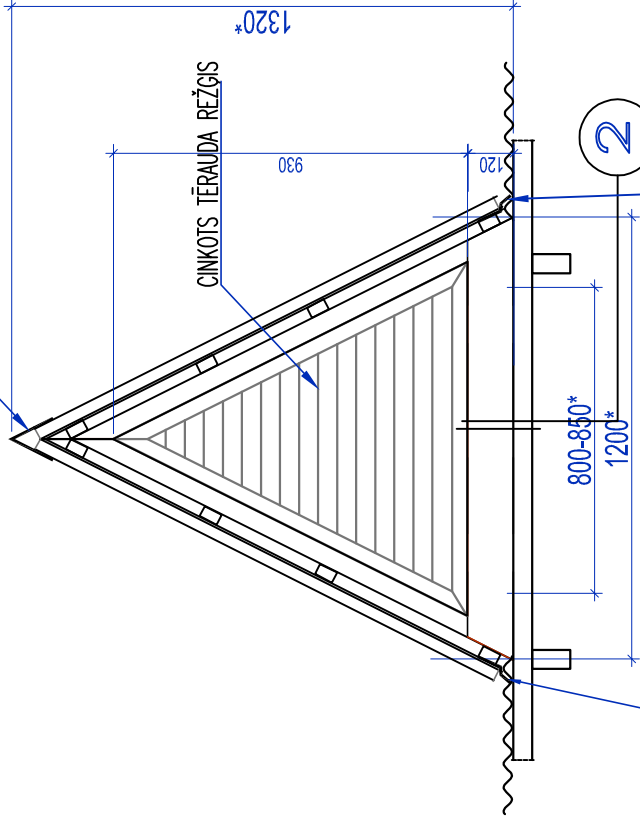

cinkotā skārda apdare, 0.5mm biežumā,
pārklājums PURAL, RR23 tonis, b=500mm

cinkotā skārda apdare, 0.5mm biežumā,
pārklājums PURAL, RR23 tonis,
b=500mm

VENTILĀCIJAS RESTES KONSTRUKCIJA

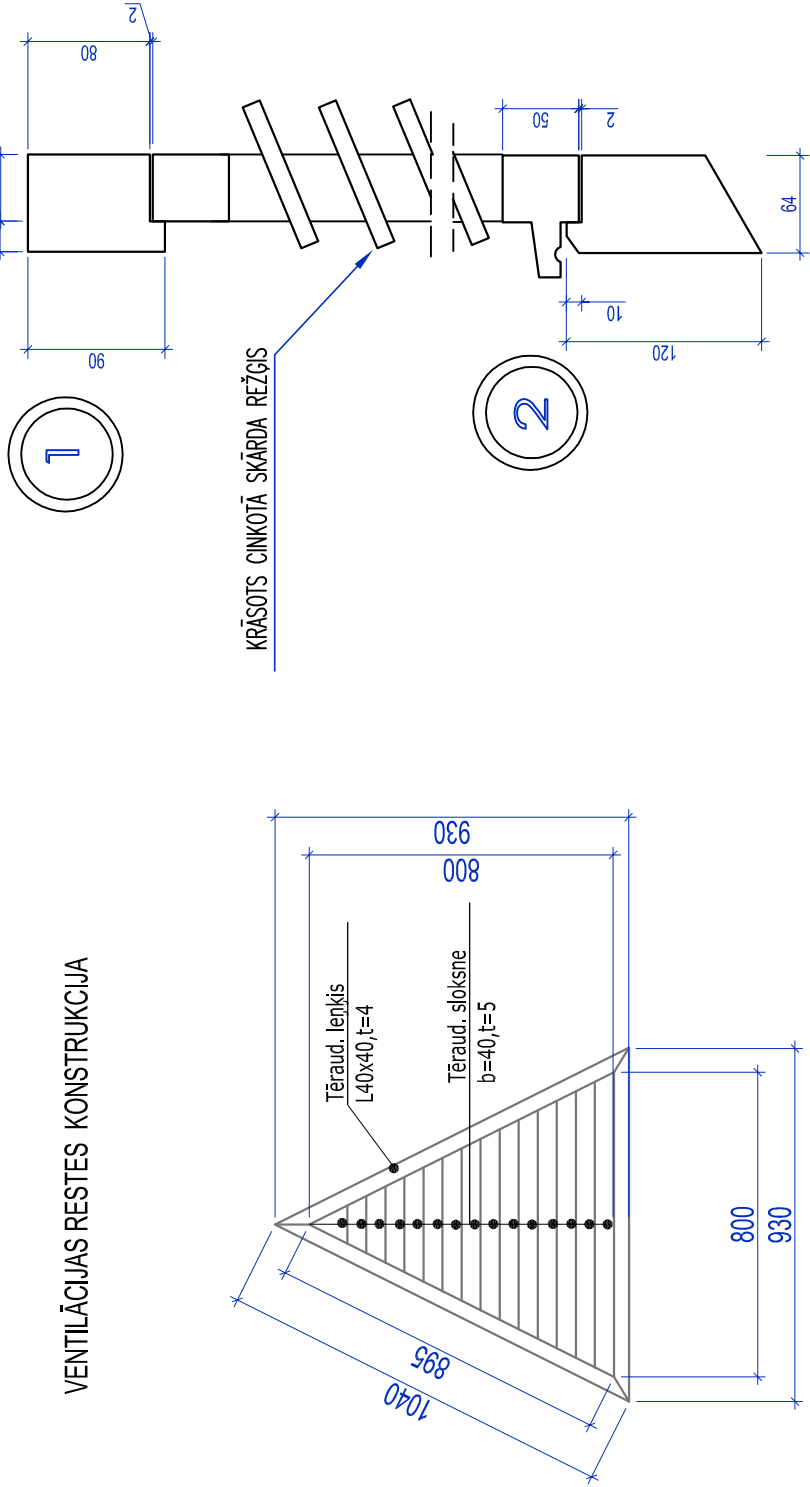

KOMUNĀLPROJEKTS

Daugavpils nodaļa

BŪVKOMERSANTA

REGISTR.Nr.2687 – R

Būvobjekta nosaukums

DAUDZDZĪVOKĻU DZĪVOJAMĀS MĀJAS ALEJAS ielā 62,
DAUGAVPILĒ, JUMTA SEGUMA NOMAINA

Lapas saturs

Bēniņu logs BL–1. Griezumi. Mezgli

Būvprojekta vad.	V. Klodovščikova	08.2018	Pasūtījuma Nr.	18-31-014	Mērogs	Stadija
Būvtechniķe	N. Popkova	08.2018	Pasūtītājs: SIA DDZKSU		1:20, 1:5	
Arh. reg.Nr.	9860				Lapas Nr.	Lapu sk.
					BK-6	