
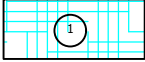







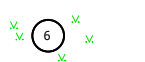
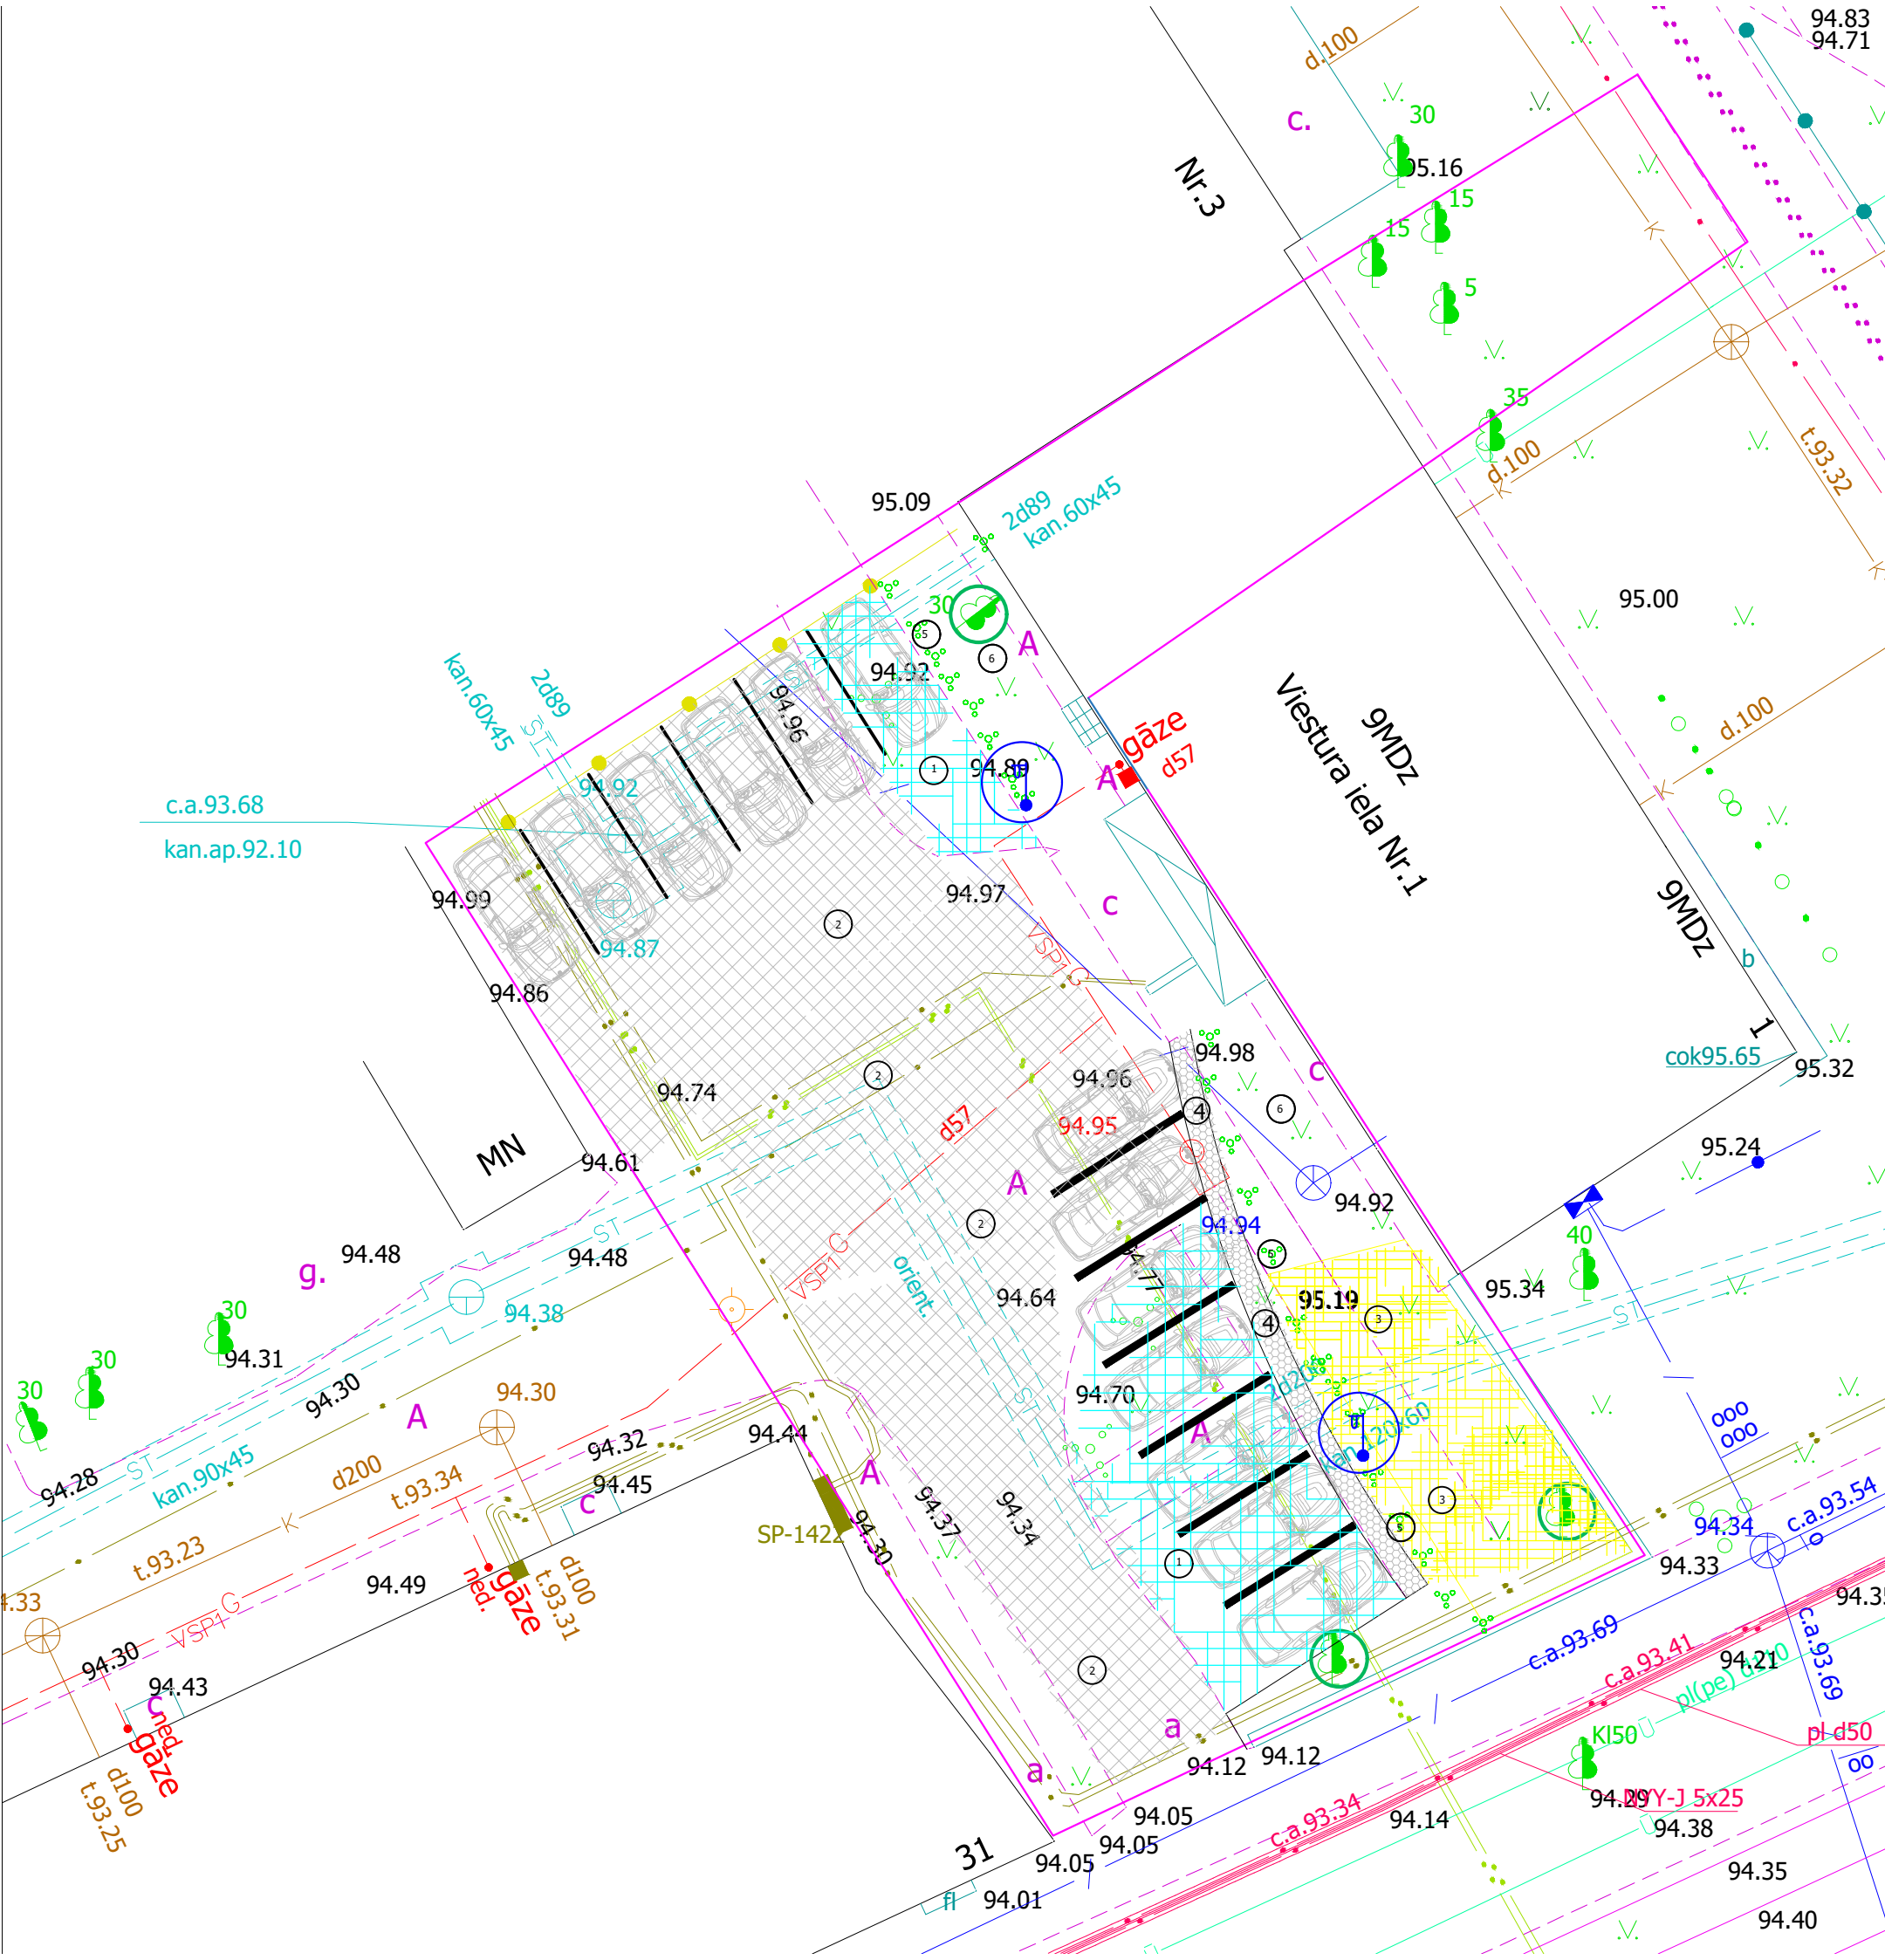


SKICE

Būvniecības ieceres dokumentācijas izstrādāšanai
 "Dzīvojamās mājas Viestura ielā 1, Daugavpilī,
 piesaistīta zemesgabala teritorijas labiekārtošana
 ar autostāvvietas ierīkošanu. Apgaismojuma tīklu izbūve"

-  Zemes robežas
-  Jauna asfaltbetona seguma ierīkošana
-  Esošā asfaltbetona seguma atjaunošana
-  Jauna bruģu seguma izveidošana
-  Autostāvvietas iedalīšanas līniju izveidošana uz esošā segumā
-  Atpūtas zona Uzstādīt soliņus, atkritumu urnas, aprīkot celiņus no bruģakmeņiem u.c..
-  Jauna apgaismojuma balstu uzstādīšana
-  Apstādījumu josla no krūmiem (dzīvžogs)
-  Zāliena ierīkošana. Ieplānot koku stādīšanu.
-  Saglabājamais koki un jaunos stādījumus, saskaņot ar DPPI "Komunālās saimniecības pārvalde"



Piezīme: Skice sastādīta orientējoši (projektējamo objektu izvietojuma, formas un konfigurācijas, precizēt projektēšanas laikā).
 Būvniecības ieceres izstrādāšanas laikā ievērojot LR spēkā esošo likumdošanu, kā arī tehnisko noteikumu prasības no Daugavpils pilsētas atbildīgām iestādēm.