



1. STĀVA PLĀNS

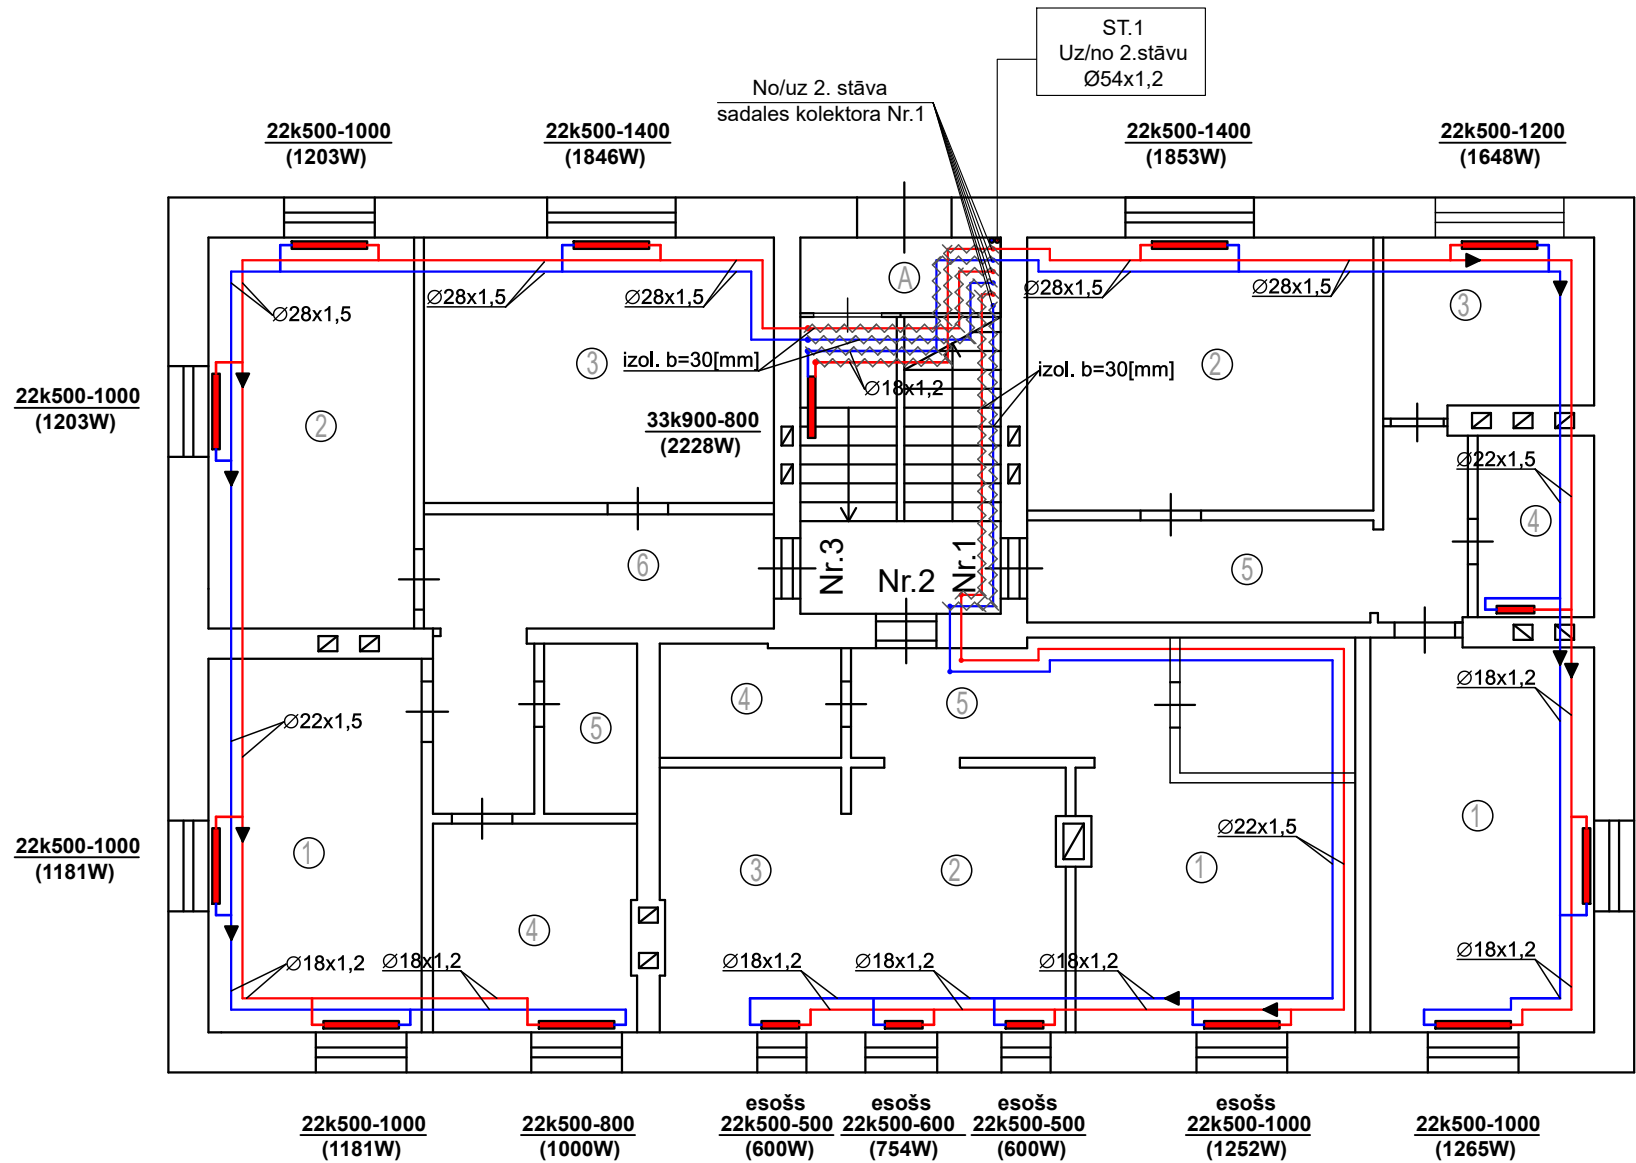

1. STĀVA PLĀNS
(fragments)

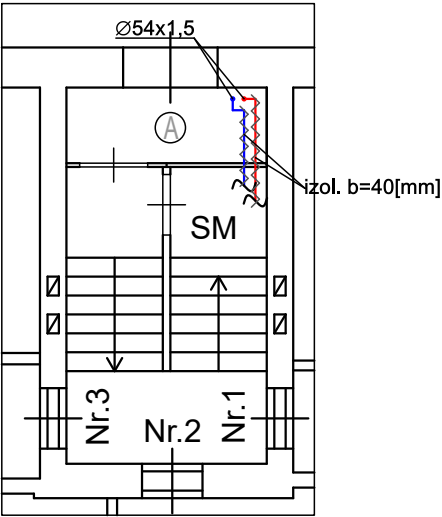


Siltuma slodzes

Telpas Nr.	Telpas nosaukums		Siltuma slodzes apkurei W	Piezīmes
1	Dzīvoklis Nr.1	20-25 °C	6921	ar sildķerm.
2	Dzīvoklis Nr.2	20-25 °C	3206	ar sildķerm.
3	Dzīvoklis Nr.3	20-25 °C	7614	ar sildķerm.
4	Kāpņu telpa	16 °C	2228	ar sildķerm.

KOPĀ: 19969W

Radiatora pieslēguma mezgls

Termostatiskais ventilis

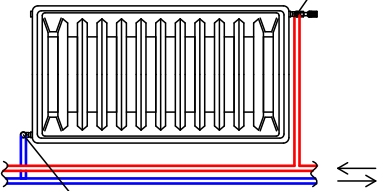

Balansēšanas ventilis

PIEŅĒMTIE APZĪMĒJUMI

- apkures turpgaitas cauruļvads
- apkures atpakaļgaitas cauruļvads
- 3100 W - radiatora siltuma jauda
- Ø22*1,5 - VSH caurule
- 22 500-1000 - radiatora marka un izmērs

- Rasējumu skatīt kopā ar projekta skaidrojošo aprakstu, materiālu un iekārtu specifikāciju un pielikumiem.
- Stāva plānu skatīt kopā ar sistēmu aksonometrijas shēmu.
- Cauruļvadi attēloti nosacīti, atbīdīti no sienām.
- Stāvvadu novietojums attēlots nosacīti, stāvvadu precīzu izbūves vietu noteikt būvobjektā uz vietas.
- Cauruļvadus izolēt atbilstoši skaidrojoša apraksta norādēm.
- Cauruļvadus montēt atbilstoši ražotāja norādījumiem.
- Montāžas augstuma atzīmes norādītas aptuvenas pa cauruļvada apakšējo malu.
- Precīzus montēšanas augstumus noteikt būvobjektā uz vietas.
- Būvuzņēmējam pirms darba uzsākšanas ir jāpārliedzina par rasējumos sniegtajiem izmēriem un neatbilstības vai pretrunu gadījumā pirms darbu uzsākšanas ir jāgriežas pie būvprojekta autoriem neskaidrību novēršanai.
- Pirms izbūves darbu uzsākšanas nepieciešams iepazīties ar projekta dokumentāciju, konstatētu apkāpju gadījumā sazināties ar projekta autoru, kā arī pirms izbūves darbu uzsākšanas darbu veikšanu jāaskaņo ar pārējiem būvdarbu veicējiem.

Objekts: Apkures sistēmas rekonstrukcijas projekts		Pasūtītājs: SIA "DDzKSU" reg. 41503002485					
Adrese: Smiltenes iela 2, Daugavpils							
Būvprojekta daļas vadītājs: V.Kazačonoks		Datums: 07.2023	Pasūtījuma numurs: BD_27/2023	Mērogs: 1:100	Stādija: ID	Lapa: AVK-A-02	Lapas: 7
Izstrādāja: S. Zaharovs		Lapas nosaukums: 1. stāva plāns					

SIA "KVS10"
Tautas 87-6, Daugavpils, Latvija
Būvkomersanta reģ. №16424
E-mail: siakvs10@gmail.com