



2. STĀVA PLĀNS

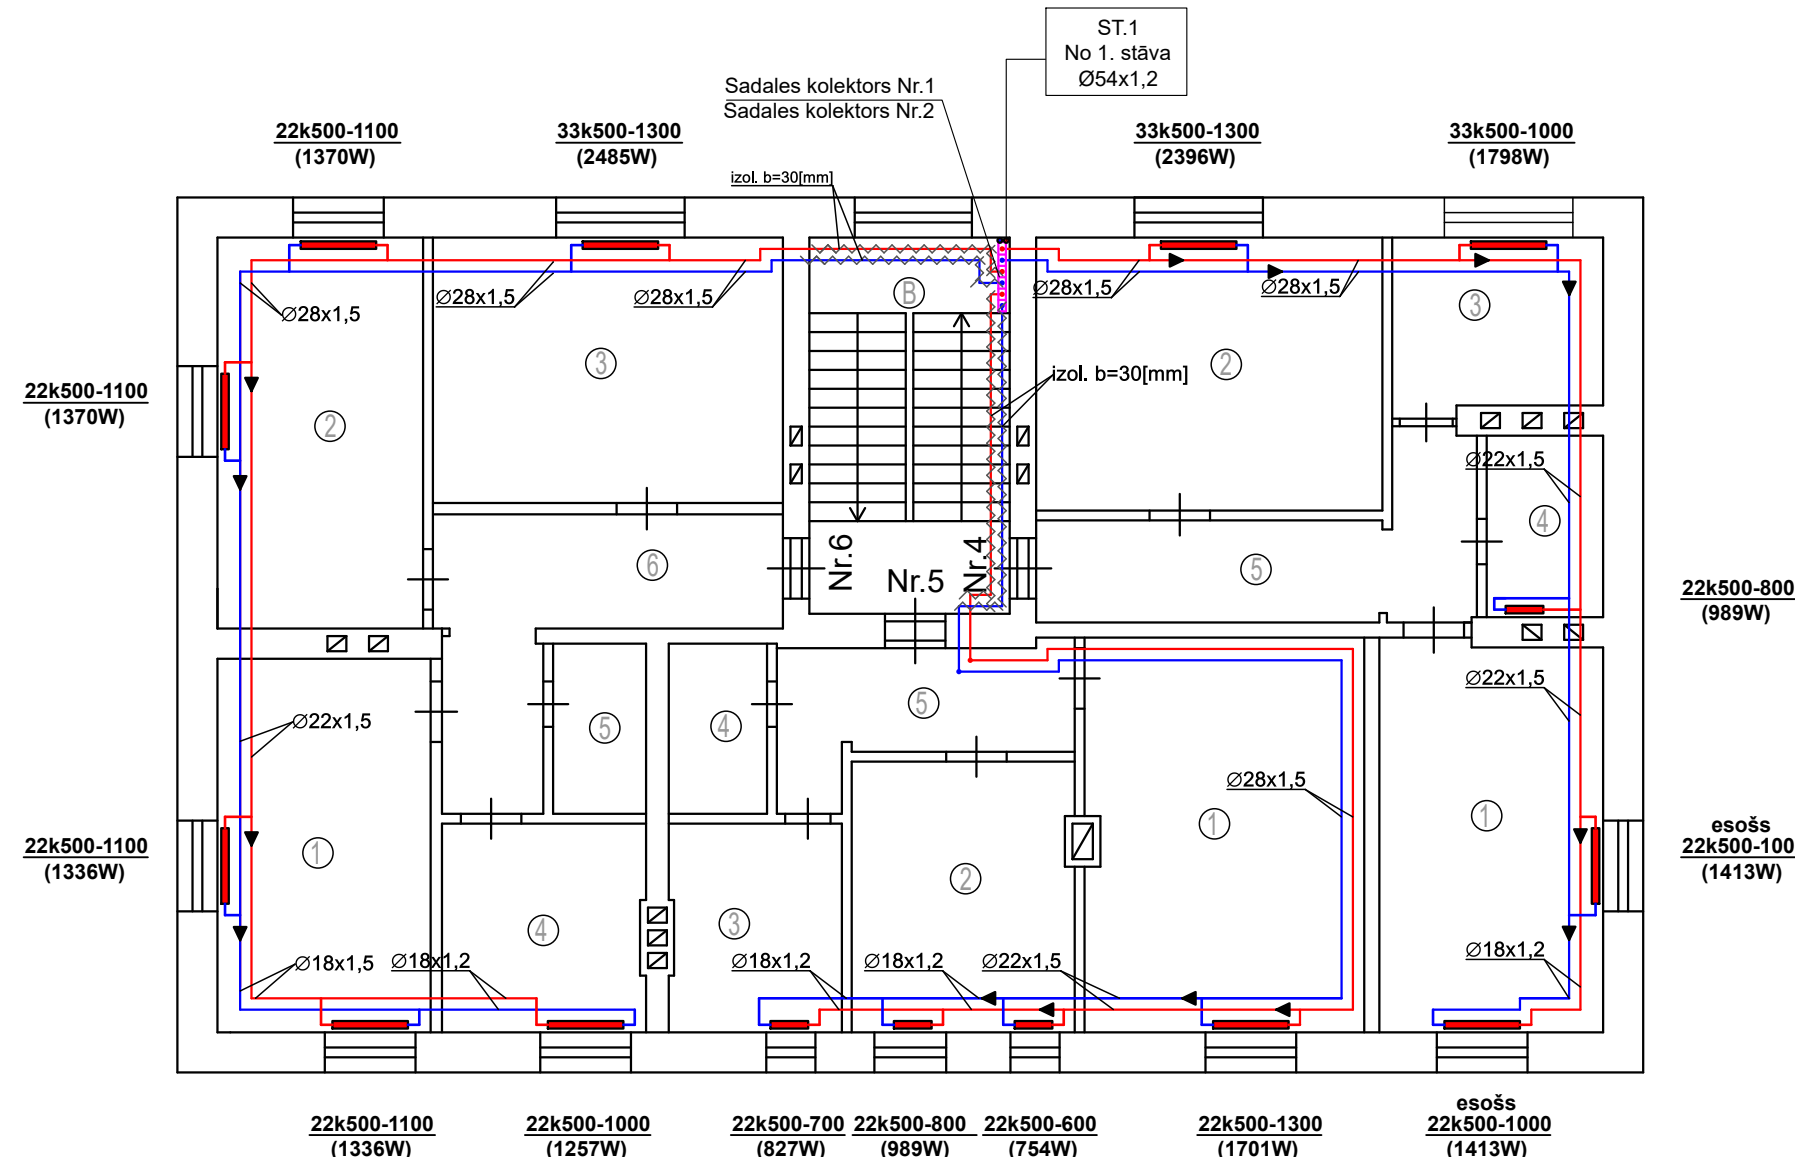

2. STĀVA PLĀNS
(fragments)

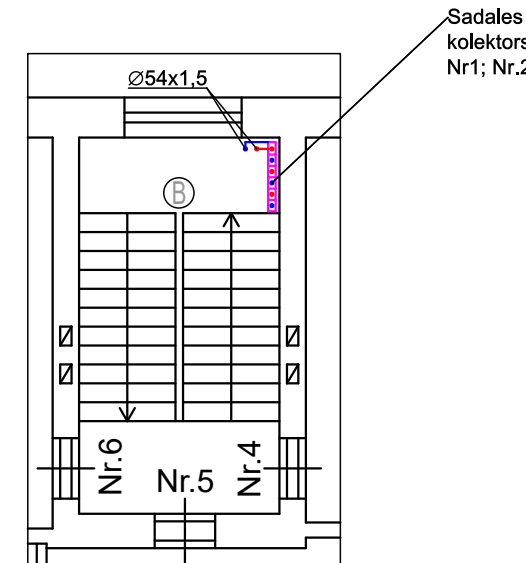

Siltuma slodzes

Telpas Nr.	Telpas nosaukums		Siltuma slodzes apkurei W	Piezīmes
1	Dzīvoklis Nr.4	20-25 °C	8009	ar sildķerm.
2	Dzīvoklis Nr.5	20-25 °C	4271	ar sildķerm.
3	Dzīvoklis Nr.6	20-25 °C	9154	ar sildķerm.

KOPĀ: 21434W


- Rasējumu skatīt kopā ar projekta skaidrojošo aprakstu, materiālu un iekārtu specifikāciju un pielikumiem.
- Stāva plānu skatīt kopā ar sistēmu aksonometrijas shēmu.
- Cauruļvadi attēloti nosacīti, atbīdīti no sienām.
- Stāvvadu novietojums attēlots nosacīti, stāvvadu precīzu izbūves vietu noteikt būvobjektā uz vietas.
- Cauruļvadus izolēt atbilstoši skaidrojoša apraksta norādēm.
- Cauruļvadus montēt atbilstoši ražotāja norādījumiem.
- Montāžas augstuma atzīmes norādītas aptuvenas pa cauruļvada apakšējo malu.
- Precīzus montēšanas augstumus noteikt būvobjektā uz vietas.
- Būvuzņēmējam pirms darba uzsākšanas ir jāpārliedzina par rasējumos sniegtajiem izmēriem un neatbilstības vai pretrunu gadījumā pirms darbu uzsākšanas ir jāgriežas pie būvprojekta autoriem neskaidrību novēršanai.
- Pirms izbūves darbu uzsākšanas nepieciešams iepazīties ar projekta dokumentāciju, konstatētu apkāpju gadījumā sazināties ar projekta autoru, kā arī pirms izbūves darbu uzsākšanas darbu veikšanu jāaskaņo ar pārējiem būvdarbu veicējiem.

PIEŅĒMTIE APZĪMĒJUMI

- apkures turpgaitas cauruļvads
- apkures atpakaļgaitas cauruļvads
- 3100 W - radiatora siltuma jauda
- Ø22*1,5 - VSH caurule
- 22 500-1000 - radiatora marka un izmērs

Radiatora pieslēguma mezgls

Termostatiskais ventilis

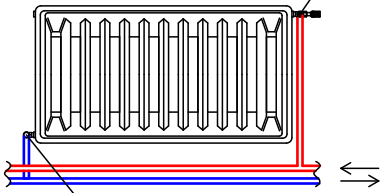

Balansēšanas ventilis

Objekts: Apkures sistēmas rekonstrukcijas projekts

Adrese: Smiltenes iela 2, Daugavpils

Būvprojekta daļas vadītājs:
V.Kazačonoks

Izstrādāja:
S. Zaharovs

Pasūtītājs:
SIA "DDzKSU" reg. 41503002485

Datums 07.2023	Pasūtījuma numurs: BD_27/2023	Mērogs 1:100	Stādija ID	Lapa AVK-A-03	Lapas 7
-------------------	----------------------------------	-----------------	---------------	------------------	------------

Lapas nosaukums 2. stāva plāns

SIA "KVS10"

Tautas 87-6, Daugavpils, Latvija
Būvkomersanta reģ. №16424
E-mail: siakvs10@gmail.com