


SILTUMAPGĀDES IEKĀRTU PRINCIPIĀLĀ PIESLĒGUMA SHĒMA

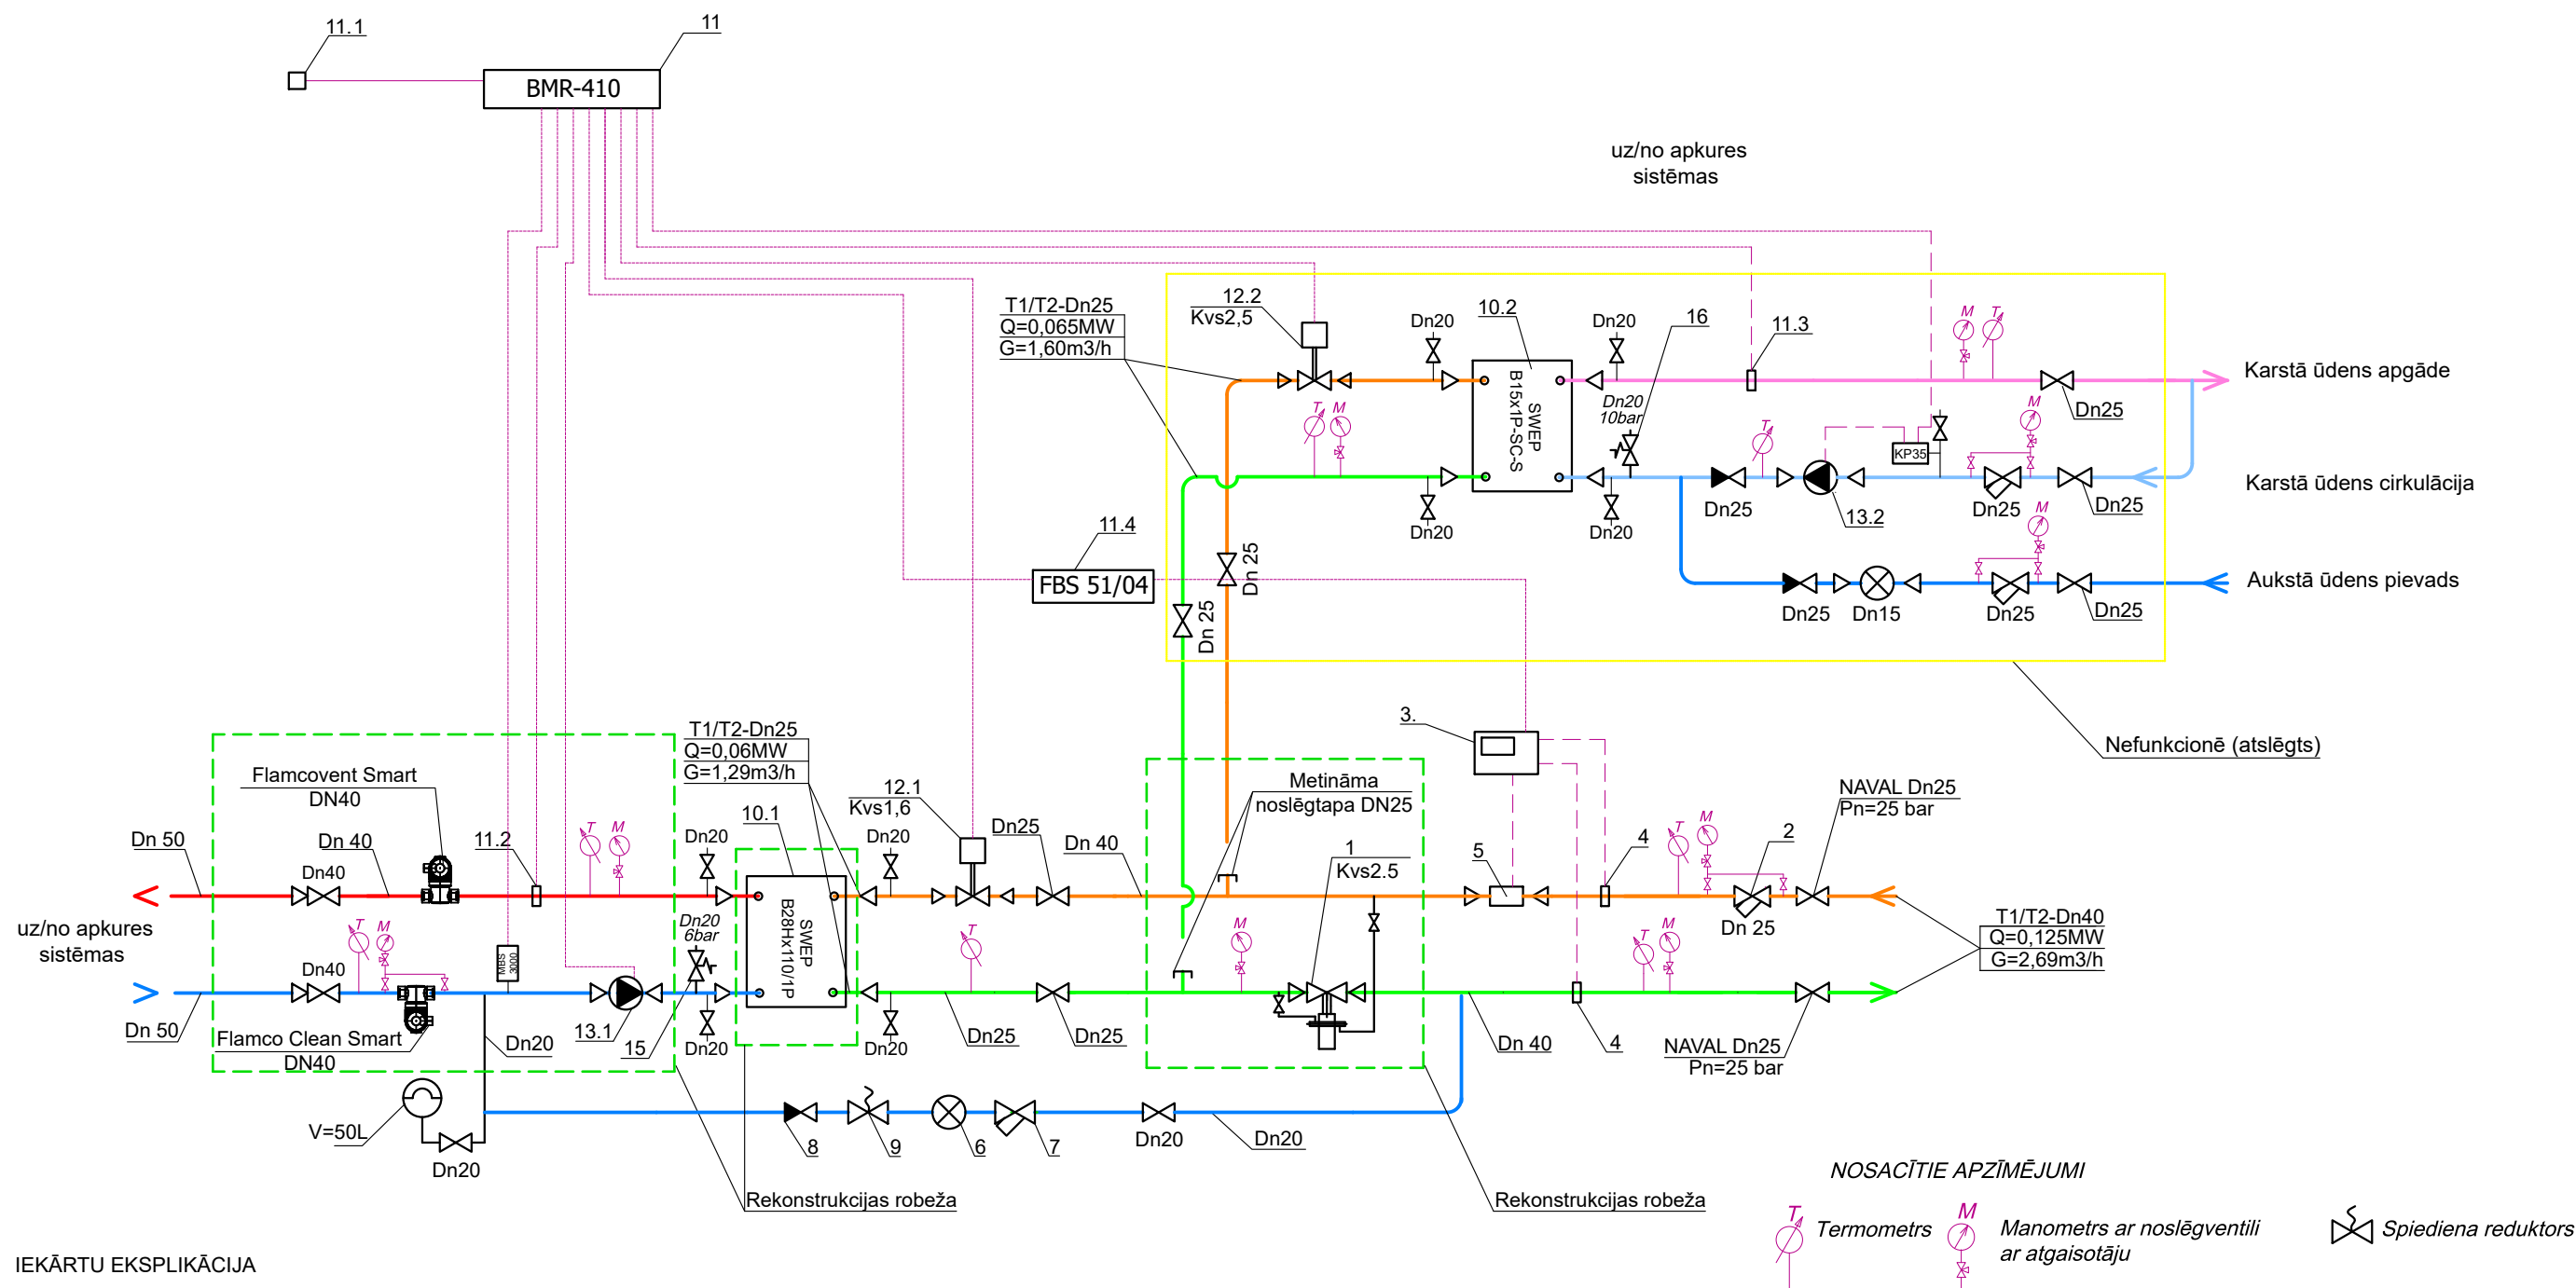

IEKĀRTU EKSPĻĪKĀCIJA

- Spiediena regulators Dn15 RD 122D; Kvs=2,5; Pn=25, bar, 30-210 kPa, uz atpakaļgaitas cauruļvada;
- Sieta filtrs Dn32 (esošs);
- Ultraskaņas siltuma skaitītājs Qnom=2,5m3/h (esošs);
- Temperatūras devējs siltuma skaitītājam (esošs);
- Plūsmas mērītājs siltuma skaitītājam (esošs);
- Piebarošanas ūdens skaitītājs Dn15, Qnom=2,5 m3/h;
- Filtrs Dn 20 (esošs);
- Pretvārst Dn20 (esošs);
- Reduktors (automātiskais piebarošanas vārsts) Dn20;
- Plāksnīšu siltummainis - apkurei 60 kW B28Hx110/1P SWEP;
- Plāksnīšu siltummainis - karstam ūdenim 65 kW B15X1P-SC-S SWEP (esošs);
- Sistēmas regulēšanas vadības bloks Kieback&Peter BMR-410 (esošs);
- Āra gaisa temperatūras devējs Kieback&peter TAD (esošs);
- Uzliekamais temperatūras devējs Kieback&Peter TAVD (esošs);
- legremdējamai temperatūras devējs Kieback&Peter TDE (esošs);
- M-Bus signāla pārveidotājs Kieback&Peter FBS51/04 (esošs);
- Siltummaiņa vadības vārsts radiatoru apkurei (ar elektropiedziņu) Kieback&Peter RB15 Dn15; Kvs1,6 + MD200 (esošs);
- Siltummaiņa vadības vārsts karstam ūdenim (ar elektropiedziņu) Kieback&Peter RB15 Dn15; Kvs2,5 + MD210 (esošs);
- Apkures cirkulācijas sūknis Grundfos Magna3 25-80 H=4.5 m G=3.6 m3/h;
- Karstā ūdens cirkulācijas sūknis Grundfos UPS 25-40 180 (esošs);
- Izplešanās trauks v=50 litri (esošs);
- Drošības vārsts Dn20 P=6bar (esošs);
- Drošības vārsts Dn15 P=10bar (esošs).

NOSACĪTIE APZĪMĒJUMI

- Termometrs Manometrs ar noslēgventili ar atgaisotāju Spiediena reduktors
- Mehāniskā spiediena releja Diferenciālā spiediena regulators

Objekts: Apkures sistēmas rekonstrukcijas projekts		Pasūtītājs: SIA "DDzKSU" reg. 41503002485					
Adrese: Smiltenes iela 2, Daugavpils							
Būvprojekta daļas vadītājs: V.Kazačonoks		Datums: 07.2023	Pasūtījuma numurs: BD_27/2023	Mērogs: b/m	Stādija: ID	Lapa: AVK-A-07	Lapas: 7
Izstrādāja: S. Zaharovs		Lapas nosaukums: Siltumapgābes iekārtu pieslēguma principiālā shēma					

SIA "KVS10"
Tautas 87-6, Daugavpils, Latvija
Būvkomersanta reģ. №16424
E-mail: siakvs10@gmail.com