



### Apkures sistēmas aksonometriskā shēma

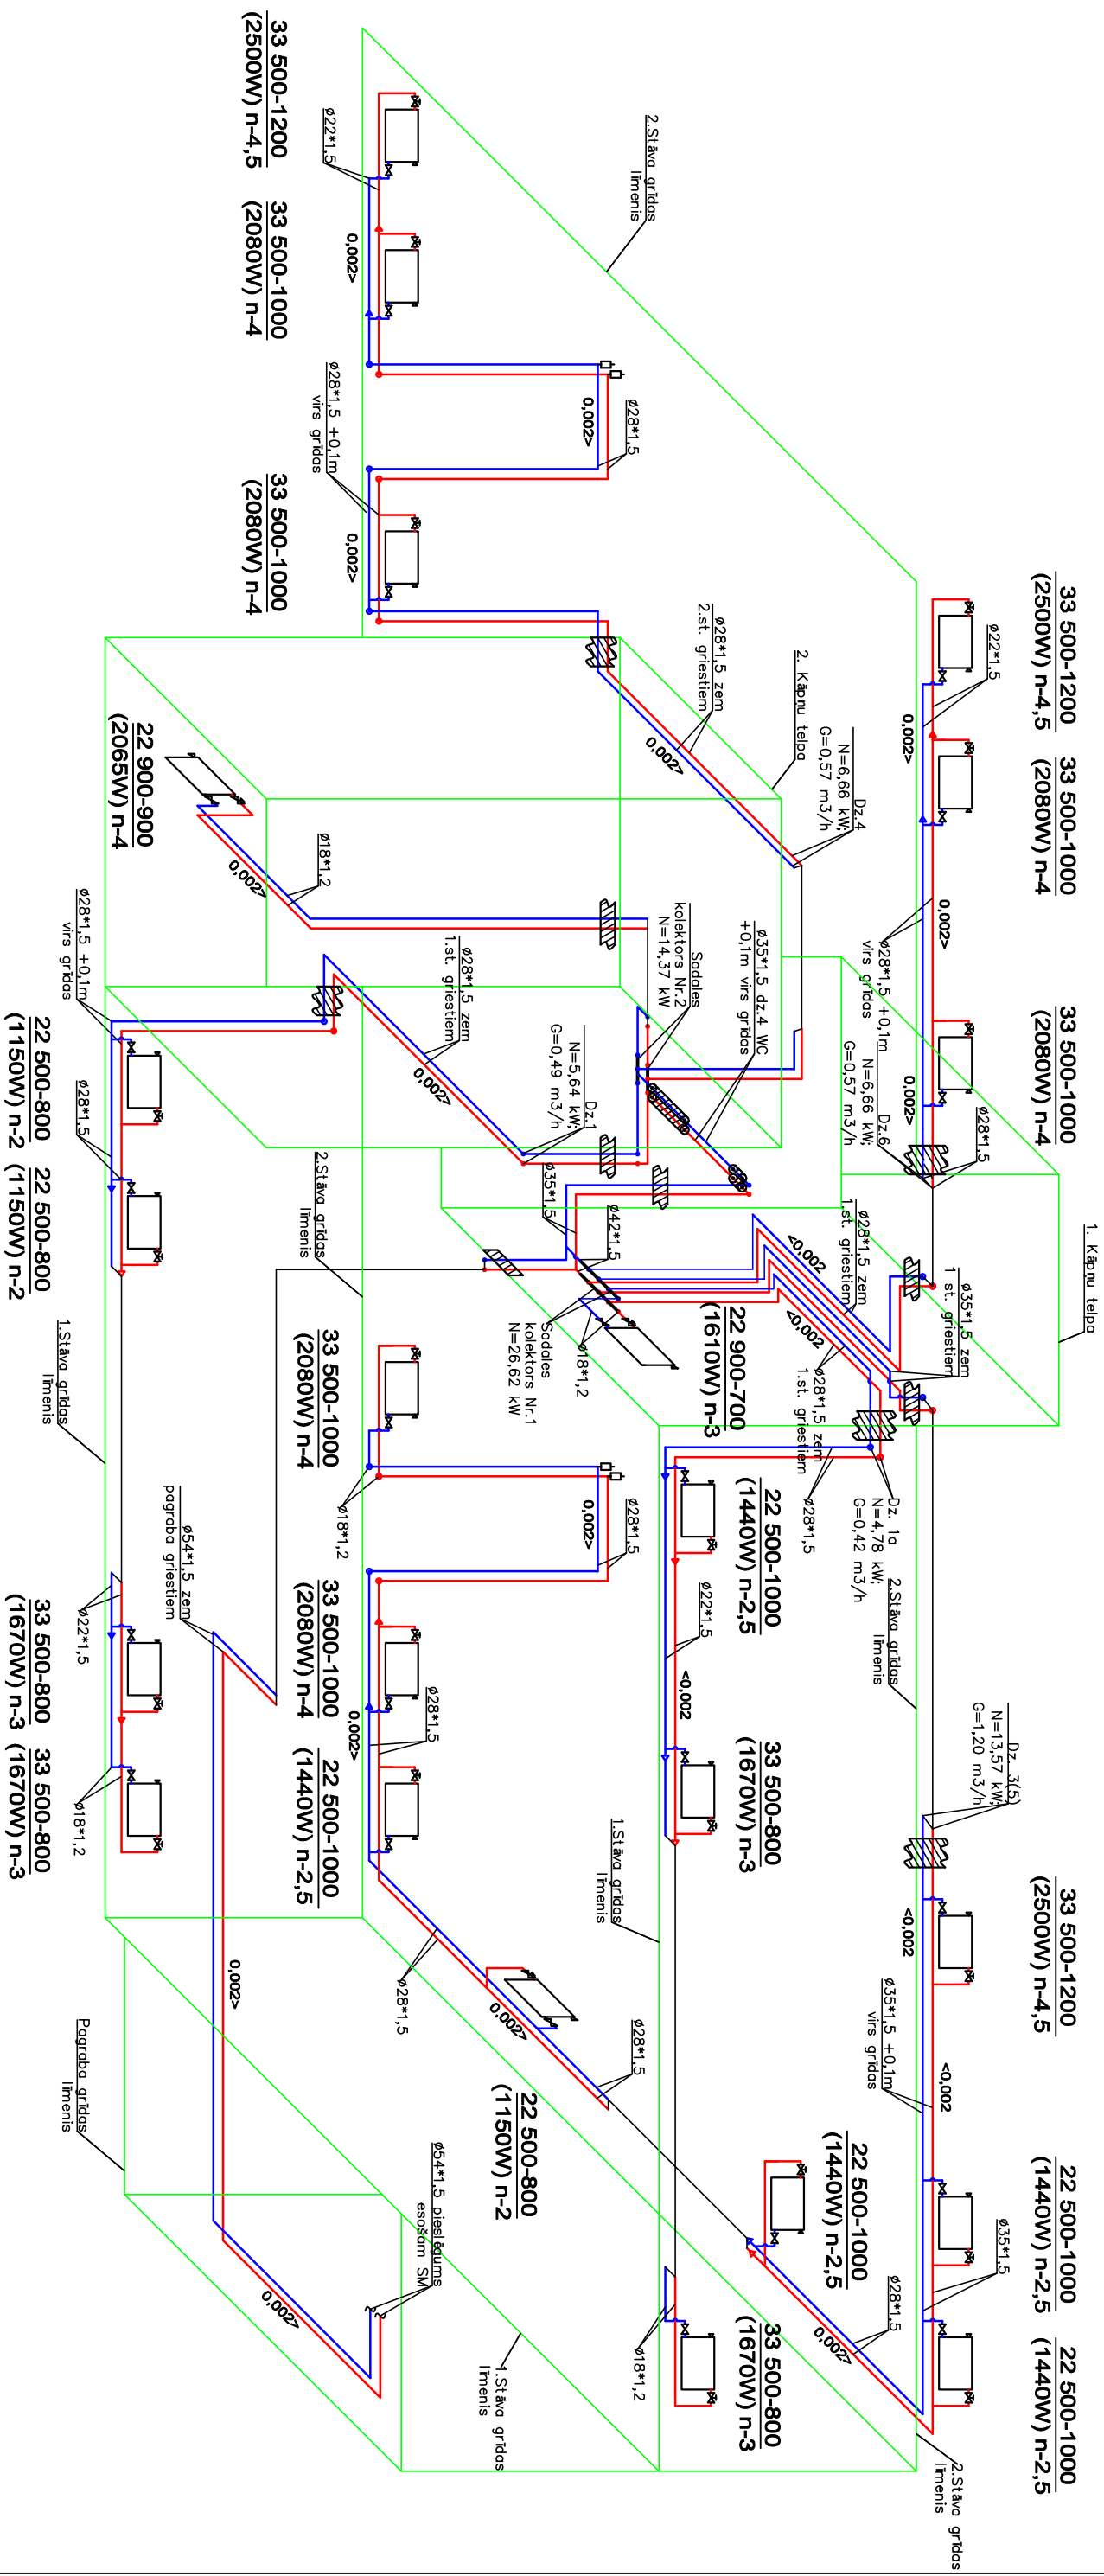

Objekts: Apkures sistēmas rekonstrukcija							SIA "KVS10"	
Adrese: Raiņa iela 23. Daugavpils								
Pasūtītājs: SIA "DDZKSU" reģ. nr. 41503002485							Tautas 87-6. Daugavpils, Latvija	
Būvprojekta dalas vadītājs: V. Kazačonoks							Būvkomersanta reģ. Nr 16424	
Datums 06.2022		Pasūtījuma numurs: TP_08/2022		Mērogs b/m	Stādija ID	Lapa AVK-A-5	Lapas 7	
Izstrādāja: S. Zaharovs		Lapas nosaukums		APKURES SISTĒMAS AKSONOMETRISKĀ SHĒMA				
							E-mail: siakvs10@gmail.com	