

Irēna Adamoviča

Sertifikāts Nr.3-00444

Stadiona iela 4 -36, Daugavpils
Latvija, LV1009
Nr.05095410216
t.26538112
e-pasts: anir2@inbox.lv

Pasūtītājs:

**SIA "Daugavpils dzīvokļu un komunālās
saimniecības uzņēmums"
LV41503002485**

Adrese:

Aptiekas iela 40, Daugavpils

Būves klasifik.
kodi:

22220301, 22230103

Būvprojekta
nosaukums:


**Dzīvojamās mājas
Aptiekas ielā 40, Daugavpilī
pieslēgšana ūdensapgādes
un kanalizācijas tīkliem**

PASKAIDROJUMA RAKSTS

Marka:

UKT

Projektēja

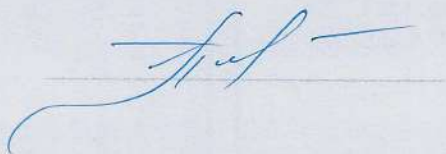

Irēna Adamoviča

**Daugavpils
2021.gads**



Daugavpils pilsētas pašvaldības Pilsētplānošanas un būvniecības departaments

Reģistrācijas Nr. 90000077325, Raiņa iela 28, Daugavpils, LV-5401
tālrunis: 65407780, e-pasts: aija.krumina@daugavpils.lv, <https://daugavpils.lv>

26.01.2022 Nr.

Būvvaldes atzīmes un lēmumi

Būvdarbu uzsākšanas nosacījumi

1.	Būvvaldē iesniedzamie dokumenti
1.1.	informācija par būvdarbu veicēju/būvētāju;
1.2.	būvdarbu veicēja/būvētāja civiltiesiskās atbildības obligātās apdrošināšanas polises kopija;

Atzīme par būvniecības ieceres akceptu 31.12.2021.. vienkāršotās būvniecības iecerē Nr.BIS-BV-2.5-2022-1194.

Teritorijas plānojumā (lokālplānojumā, detālplānojumā) galvenā izmantošana (papildizmantošana): mazstāvu dzīvojamās apbūves teritorija, transporta infrastruktūras teritorija
Ieceres realizācijas termiņš: **26.01.2027**
Atzinums par būves pārbaudi:

Šo lēmumu (administratīvo aktu) mēneša laikā pēc tā spēkā stāšanās var apstrīdēt Administratīvā procesa likumā noteiktajā kārtībā.

Dokumentu elektroniski parakstīja būvvaldes vai institūcijas, kura pilda būvvaldes funkciju, atbildīgā amatpersona:

Santa Pupaņa, Daugavpils pilsētas pašvaldības Pilsētplānošanas
un būvniecības departaments

(vārds, uzvārds, amats, organizācija)

26.01.2022 16:02

(datums)

Šis dokuments ir parakstīts BIS ar elektroniskās parakstīšanas rīku saskaņā ar Būvniecības

Lietas numurs: BIS-BL-451605-8740

Dokumenta numurs: BIS-BV-2.5-2022-1194

Būvvaldes atzīmes un lēmumi:

Sistēmas reference: 066034117de8a5a5ba3931aff302976e1fc7b7a7c1c4ddd0aece5c7776482777

1.lpp no 2 lpp

likuma 24.panta 9. un 10. daļu.

Izrakstu sagatavoja: Būvniecības informācijas sistēma

26.01.2022 19:55

Irēna Adamoviča

Lietas numurs: BIS-BL-451605-8740

Dokumenta numurs: BIS-BV-2.5-2022-1194

Būvvaldes atzīmes un lēmumi:

Sistēmas reference: 066034117de8a5a5ba3931aff302976e1fc7b7a7c1c4ddd0aece5c7776482777

Adresāts: Daugavpils pilsētas pašvaldības Pilsētplānošanas un būvniecības departaments

Paskaidrojuma raksts inženierbūvei (lēmums)

Nr. BIS-BV-2.5-2022-1194

I. Ieceres dokumentācija

Būvniecības ierosinātājs (pasūtītājs): **Sabiedrība ar ierobežotu atbildību "Daugavpils dzīvokļu un komunālās saimniecības uzņēmums" 41503002485**

Lūdzu izskatīt iesniegumu **Kanalizācija** būvniecību.

1. Ziņas par būvēm:

Kadastra apzīmējums -
Kadastra numurs -

1.	Būves veids	Inženierbūve
2.	Inženierbūves iedalījums	inženiertūkļa pievads
3.	Nosaukums	Kanalizācija
4.	Būvniecības veids	Jauna būvniecība
5.	Būves grupa	1. grupa
6.	Adrese	-
7.	Galvenā zemes vienība	05000132418
8.	Īpašnieks vai, ja tāda nav, tiesiskais valdītājs un/vai lietotājs	-
9.	Paredzētais galvenais lietošanas veids	2223 Vietējās nozīmes notekūdeņu cauruļvadi un attīrīšanas būves
10.	Garums (m)	29.2
11.	Izmantotie materiāli	PP

Būvniecības ierosinātājs (pasūtītājs): **Sabiedrība ar ierobežotu atbildību "Daugavpils dzīvokļu un komunālās saimniecības uzņēmums" 41503002485**

Lūdzu izskatīt iesniegumu **Ūdensvads** būvniecību.

2. Ziņas par būvēm:

Lietas numurs: BIS-BL-451605-8740

Dokumenta numurs: BIS-BV-2.5-2022-1194

Sistēmas reference: 066034117de8a5a5ba3931aff302976e1fc7b7a7c1c4ddd0aece5c7776482777

1.lpp no 5 lpp

Kadastra apzīmējums -
Kadastra numurs -

1.	Būves veids	Inženierbūve
2.	Inženierbūves iedalījums	inženiertīkla pievads
3.	Nosaukums	Ūdensvads
4.	Būvniecības veids	Jauna būvniecība
5.	Būves grupa	1. grupa
6.	Adrese	-
7.	Galvenā zemes vienība	05000132418
8.	Īpašnieks vai, ja tāda nav, tiesiskais valdītājs un/vai lietotājs	-
9.	Paredzētais galvenais lietošanas veids	2222 Vietējās nozīmes aukstā un karstā ūdens apgādes būves
10.	Garums (m)	56.0
11.	Izmantotie materiāli	PE

3. Ziņas par zemes gabaliem:

Kadastra apzīmējums 05000132418
Kadastra numurs -

1.	Adrese	-
2.	Īpašnieks	Daugavpils pilsētas pašvaldība, 90000077325, Krišjāņa Valdemāra iela 1, Daugavpils, LV-5401, +37165404344, info@daugavpils.lv

1. Ziņas par zemes gabaliem:

Kadastra apzīmējums 05000132803
Kadastra numurs 05009021336

1.	Adrese	Aptiekas iela 40, Daugavpils, LV-5418
2.	Īpašnieks	-

2. Ziņas par zemes gabaliem:

Lietas numurs: BIS-BL-451605-8740

Dokumenta numurs: BIS-BV-2.5-2022-1194

Sistēmas reference: 066034117de8a5a5ba3931aff302976e1fc7b7a7c1c4ddd0aece5c7776482777

Kadastra apzīmējums 05000132802
Kadastra numurs 05000132802

1.	Adrese	Dostojevska iela 6, Daugavpils, LV-5418
2.	Īpašnieks	Sabiedrība ar ierobežotu atbildību "NESTE LATVIJA", 40003132723, Rīga, Bauskas iela 58A, 66013355, neste.latvija@neste.com

3. Ziņas par zemes gabaliem:

Kadastra apzīmējums 05000132804
Kadastra numurs 05000132804

1.	Adrese	-
2.	Īpašnieks	Daugavpils pilsētas pašvaldība, 90000077325, Krišjāņa Valdemāra iela 1, Daugavpils, LV-5401, +37165404344, info@daugavpils.lv

4. Ziņas par būvniecības finansējuma avotu:

5. Pilnvarotā persona: Irēna Adamoviča 050954-10216, Irēna Adamoviča 050954-10216

6. Ieceres izstrādātājs: Irēna Adamoviča, sert. Nr. 3-00444

7. Būvspeciālists(-i):

8. Atkritumu apsaimniekošana: 0.0 m3

9. Ieceres izstrādātāja un būvspeciālista(-u) apliecinājumi:

Risinājumi atbilst paredzētajam lietošanas veidam, normatīvajiem aktiem, vietējās pašvaldības saistošajiem noteikumiem, saņemtajiem tehniskajiem vai īpašajiem noteikumiem un neietekmēs citas būves vai tās daļas konstrukciju noturību, inženiertīklu funkcionēšanu.

Trešo personu īpašuma tiesības ir ievērotas.

Ieceres izstrādātājs:

Irēna Adamoviča, sert. Nr. 3-00444

(vārds, uzvārds)

(paraksts, datums)

Būvspeciālists(-i):

10. Būvniecības ierosinātāja (pasūtītāja) apliecinājumi un paraksts:

Apliecinu, ka pievienotie īpašuma tiesību apliecinājuma dokumenti (kopijas) ir autentiski, patiesi un pilnīgi, attiecībā uz objektu nav nekādu apgrūtinājumu, aizliegumu vai strīdu.

Aņņemos īstenot inženierbūves ierīkošanu, nojaukšanu, novietošanu vai pārbūvi (vajadzīgo pasvītrot) atbilstoši izstrādātajai ieceres dokumentācijai.

Apliecinu robežzīmju esību apvidū.

Lietas numurs: BIS-BL-451605-8740

Dokumenta numurs: BIS-BV-2.5-2022-1194

Sistēmas reference: 066034117de8a5a5ba3931aff302976e1fc7b7a7c1c4ddd0aece5c7776482777

Sabiedrība ar ierobežotu atbildību "Daugavpils dzīvokļu un komunālās saimniecības uzņēmums", reģ. Nr. 41503002485

(vārds, uzvārds)

(paraksts, datums)

11. Pielikumā – iesniegtie dokumenti:

Nr. p.k.	Dokumenta veids	Dokumenta nosaukums	Apraksts
1		iecere_115568.pdf	
2		dokumentācijas_dalas.pdf	
3		iecere_115568.pdf	
4		dokumentācijas_dalas.pdf	

26.01.2022 Nr.

Būvdarbu uzsākšanas nosacījumi

1.	Būvvaldē iesniedzamie dokumenti
1.1.	informācija par būvdarbu veicēju/būvētāju;
1.2.	būvdarbu veicēja/būvētāja civiltiesiskās atbildības obligātās apdrošināšanas polises kopija;

Atzīme par būvniecības ieceres akceptu 31.12.2021.. vienkāršotās būvniecības iecerē Nr.BIS-BV-2.5-2022-1194.

Teritorijas plānojumā (lokālplānojumā, detālplānojumā) galvenā izmantošana (papildizmantošana): mazstāvu dzīvojamās apbūves teritorija, transporta infrastruktūras teritorija
Ieceres realizācijas termiņš: **26.01.2027**

Atzinums par būves pārbaudi:

Šo lēmumu (administratīvo aktu) mēneša laikā pēc tā spēkā stāšanās var apstrīdēt Administratīvā procesa likumā noteiktajā kārtībā .

Dokumentu elektroniski parakstīja būvvaldes vai institūcijas, kura pilda būvvaldes funkciju, atbildīgā amatpersona:

Santa Pupiņa, Daugavpils pilsētas pašvaldības Pilsētplānošanas
un būvniecības departaments

26.01.2022 16:02

(vārds, uzvārds, amats, organizācija)

(datums)

Lietas numurs: BIS-BL-451605-8740

Dokumenta numurs: BIS-BV-2.5-2022-1194

Sistēmas reference: 066034117de8a5a5ba3931aff302976e1fc7b7a7c1c4ddd0aece5c7776482777

4.lpp no 5 lpp

Izraksts

Izrakstu sagatavoja: Būvniecības informācijas sistēma
26.01.2022 19:54
Irēna Adamoviča

Lietas numurs: BIS-BL-451605-8740

Dokumenta numurs: BIS-BV-2.5-2022-1194

Sistēmas reference: 066034117de8a5a5ba3931aff302976e1fc7b7a7c1c4ddd0aece5c7776482777

5.lpp no 5 lpp

SĒJUMA SATURS.

1. Titullapa.
2. Sējuma saturs.
3. Zemesgrāmatas nodalījuma noreksts.
4. Dzīvojamās mājas Nr.40 Aptiekas ielā, Daugavpilī dzīvokļu īpašnieku kopsapulces protokols.
5. Daugavpils pilsētas pašvaldības iestādes "Komunālās saimniecības pārvalde" tehniskie noteikumi Nr.4-12/595.
6. AS "Sadales tīkls" tehniskie noteikumi Nr.30AT00-03/TN-31497.
7. PAS "Daugavpils siltumtīkli" tehniskie noteikumi Nr.1.1-12/1791 no 15.12.2021.
8. SIA "DAUGAVPILS ŪDENS" tehniskie noteikumi Nr.13.4/171 no 29.11.2021.
9. Skaidrojošs apraksts.
10. Topogrāfiskais plāns.

RASĒJUMI.

UKT DAĻA. (ārējie tīkli)

- | | |
|-------------|--|
| 11. UKT - 1 | - VISPĀRĪGIE RĀDĪTĀJI. |
| 12. UKT - 2 | - ĢENERĀLPLĀNS AR ŪKT TĪKLIEM. |
| 13. UKT - 3 | - ŪDENSVADA Ū1 GARENPROFILS. |
| 14. UKT - 4 | - ŪDENSVADA Ū1 SHĒMA. ŪDENS IEVADA MEZGLS. |
| 15. UKT - 5 | - KANALIZĀCIJAS K1 GARENPROFILS. |
| 16. UKT - 6 | - KANALIZĀCIJAS SKATAKU PRINCIPIĀLIE RISINĀJUMI. AKU VĀKU IZBŪVES PRINCIPIĀLAIS RISINĀJUMS. |
| 17. UKT - 7 | - CAURUĻVADA IZBŪVE BŪVGRĀVĪ AR STIPRINĀJUMIEM. SEGUMA ATJAUNOŠANA. KONSTRUKCIJA KOMUNIKĀCIJU ĪSLAICĪGAI UZSIEŠANAI UN AIZSARDZĪBAI. |
| 18. IS-1 | - BŪVDARBU APJOMI. |

Nodalījuma noraksts

Daugavpils tiesa

Daugavpils pilsētas zemesgrāmatas nodaļums Nr. 100000013175

Kadastra numurs: 05000132803

Aptiekas iela 40, Daugavpils

I daļas 1.iedaļa Nekustams īpašums, servitūti un reālnastas, pievienotie zemes gabali	Domājamā daļa	Platība, lielums
1.1. Zemes gabals ar kadastra apzīmējumu 0500 013 2803. 2.1. Uz zemes gabala atrodas viena divstāvu kĳeģeļu mūra dzĳvojamā māja ar 10 dzĳvokļiem ar kopējo platĳbu 527,8 kvm un piecas palĳgceltnes. Žurn. Nr. 300000057534, lēmums 01.08.2001., tiesnesis Jānis Radionovs		2351 m ²
3.1. Atzĳme - dzĳvokļa ĳpašumam Nr. 2 atvĳrt nodaļĳuma Nr. 100000013175-2. Žurn. Nr. 300000430770, lēmums 12.03.2003., tiesnese Lĳvĳja Slica	295/3149	29.5 m ²
4.1. Atzĳme - dzĳvokļa ĳpašumam Nr. 1 atvĳrt nodaļĳuma Nr. 100000013175-1. Žurn. Nr. 300000779934, lēmums 16.06.2004., tiesnese Valda Strode	462/3149	44.6 m ²
5.1. Atzĳme - dzĳvokļa ĳpašumam Nr. 3 atvĳrt nodaļĳuma Nr. 100000013175-3. Žurn. Nr. 300000919689, lēmums 29.11.2004., tiesnese Valda Strode	289/3149	28.9 m ²
6.1. Atzĳme - dzĳvokļa ĳpašumam Nr. 4a atvĳrt nodaļĳuma Nr. 100000013175-4a. Žurn. Nr. 300001057943, lēmums 28.04.2005., tiesnese Valda Strode	4320/31490	43.2 m ²
7.1. Atzĳme - dzĳvokļa ĳpašumam Nr. 5 atvĳrt nodaļĳuma Nr. 100000013175-5. Žurn. Nr. 300001262857, lēmums 29.11.2005., tiesnese Valda Strode	3150/31490	31.5 m ²
8.1. Atzĳme - dzĳvokļa ĳpašumam Nr. 3A atvĳrt nodaļĳuma Nr. 100000013175-3A. Žurn. Nr. 300002080048, lēmums 08.06.2007., tiesnese Tatjana Ivanova	203/3149	20.3 m ²
9.1. Atzĳme - dzĳvokļa ĳpašumam Nr.6A atvĳrt nodaļĳumu Nr. 100000013175-6A. Žurn. Nr. 300004862772, lēmums 14.05.2019., tiesnesis Juris Taukuls	206/3149	20.6 m ²
10.1. Atzĳme - dzĳvokļa ĳpašumam Nr.1A atvĳrt nodaļĳumu Nr.100000013175-1A. Žurn. Nr. 300004864108, lēmums 15.05.2019., tiesnese Tatjana Ivanova	296/3149	29.6 m ²
11.1. Atzĳme - dzĳvokļa ĳpašumam Nr.4 atvĳrt nodaļĳumu Nr.100000013175-4. Žurn. Nr. 300004864125, lēmums 15.05.2019., tiesnese Tatjana Ivanova	356/3149	35.6 m ²
12.1. Atzĳme - dzĳvokļa ĳpašumam Nr.6 atvĳrt nodaļĳumu Nr.100000013175-6. Žurn. Nr. 300004864130, lēmums 15.05.2019., tiesnese Tatjana Ivanova	295/3149	29.5 m ²
II daļas 1.iedaļa Nekustama ĳpašuma ĳpašnieks, ĳpašumtiesĳbu pamats	Domājamā daļa	Summa
1.1. ĳpašnieks: Daugavpils pilsētas pašvaldĳba, nodokļu maksātāja kods 90000077325.	1	
2.1. ĳpašuma tiesĳba nostiprināta uz zemi ar kadastrālo vērtĳbu Ls.1563.00.		
3.1. ĳpašuma tiesĳba nostiprināta uz ēkām kopvērtĳbā Ls.9479.00.		
4.1. Pamats: 2001. gada 10. maija Daugavpils pilsētas domes lēmums Nr.169, 2001. gada 22. jūnĳja Daugavpils pilsētas domes uzziņa par nekustamo ĳpašumu Nr.02.01-08/1293, 2001. gada 15. februāra zvĳrināta revidenta apliecināta Daugavpils pilsētas domes izziņa Nr.2-13/404. Žurn. Nr. 300000057534, lēmums 01.08.2001., tiesnesis Jānis Radionovs		

II daļas 1.iedaļa Nekustama īpašuma īpašnieks, īpašumtiesību pamats	Domājamā daļa	Summa
5.1. Persona: Daugavpils pilsētas pašvaldība, reģistrācijas numurs 90000077325. Īpašuma tiesība izbeigusies. Īpašuma tiesība izbeigusies ar nekustamā īpašuma sadalīšanu patstāvīgos īpašumos un jaunu nodalījumu atveršanu dzīvokļu īpašumiem Nr.1, Nr.1A, Nr.2, Nr.3, Nr.3A, Nr.4, Nr.4A, Nr.5, Nr.6, Nr.6A. Žurn. Nr. 300004864130, lēmums 15.05.2019., tiesnese Tatjana Ivanova	0	
III daļas 1.iedaļa Lietu tiesības, kas apgrūtinā nekustamu īpašumu		Platība, lielums
1.1. Atzīme - 0.4 kV elektrisko tīklu gaisvadu līnijas 5m aizsargjosla - 53m. Žurn. Nr. 300000057534, lēmums 01.08.2001., tiesnesis Jānis Radionovs		265 m²

Informācija par apgrūtinājumiem, kas attiecas uz īpaši aizsargājamām dabas teritorijām vai mikroliegumiem – pieejama dabas datu pārvaldības sistēmā OZOLS <https://ozols.gov.lv/pub>

Informācijas prasītājs: Jūlija Mamaja (WEB_LZ). Pieprasījums izdarīts 29.10.2021. 17:51:41.

Piezīme. Saskaņā ar Eiropas Parlamenta un Padomes 2016.gada 27.aprīļa Regulu Nr.2016/679 par fizisku personu aizsardzību attiecībā uz personas datu apstrādi un šādu datu brīvu apriti un ar ko atceļ Direktīvu 95/46/EK (Vispārīgā datu aizsardzības regula) katrs informācijas pieprasījums no datubāzes tiek reģistrēts.

Summa	Domājamā daļa	II daļas 1.iedaļa Nekustama īpašuma īpašnieks, īpašumtiesību pamats
		5.1. Persona: Daugavpils pilsētas pašvaldība, reģistrācijas numurs 90000077325. Īpašuma tiesība izbeigusies. Īpašuma tiesība izbeigusies ar nekustamā īpašuma sadalīšanu patstāvīgos īpašumos un jaunu nodalījumu atveršanu dzīvokļu īpašumiem Nr.1, Nr.1A, Nr.2, Nr.3, Nr.3A, Nr.4, Nr.4A, Nr.5, Nr.6, Nr.6A. Žurn. Nr. 300004864130, lēmums 15.05.2019., tiesnese Tatjana Ivanova
		1.1. Atzīme - 0.4 kV elektrisko tīklu gaisvadu līnijas 5m aizsargjosla - 53m. Žurn. Nr. 300000057534, lēmums 01.08.2001., tiesnesis Jānis Radionovs

**Dzīvojamās mājas Nr.40 Aptiekas ielā, Daugavpilī
dzīvokļu īpašnieku kopsapulces
PROTOKOLS
Daugavpilī**

2021.gada 3. septembrī

Dzīvojamā mājā pavisam ir 10 dzīvokļu īpašumi.

Sapulcē piedalās: dzīvokļu īpašnieki, kas pārstāv 8 dzīvokļu īpašumus
Daugavpils pilsētas pašvaldībai piederošos dzīvokļus (4 neprivatizētie)
pārstāv: SIA „DDzKSU” 1.NAI namu pārzine Tatjana Demidova uz pilnvaras
pamata.

Ar dzīvokļu īpašnieku balsu vairākumu 8 par kopsapulces vadītāju un
protokolistu, kurš uzsāk kopsapulces dalībnieku reģistrāciju iecelti:

Kopsapulces vadītājs: Marija Polčija

Kopsapulces protokolists: Jānis Polčija

DARBA KĀRTĪBA:

1.Par dzīvojamās mājas Aptiekas ielā 40, Daugavpilī, auksta ūdens un
kanalizācijas pieslēgšanas projektēšanas darbus I. Adamovičas spēkiem.

1.

Sapulces vadītājs piedāvā:

Veikt dzīvojamās mājas Aptiekas ielā 40, Daugavpilī, auksta ūdens un
kanalizācijas pieslēgšanas projektēšanas darbus I. Adamovičas spēkiem, kā arī
topmērījumu darbus un projekta saskaņošanu AS „Valsts nekustamie
īpašumi” par kopējo summu **1500.00 EUR ar PVN**. Lūgt SIA „DDzKSU” slēgt
līgumu ar I. Adamoviču iepriekšminēto darbu izpildei. Apmaksu par
izpildītājiem darbiem sadalīt uz 12 mēnešiem proporcionāli dzīvokļa
kopīpašuma domājamām daļām un iekļaut rēķinos ar iespēju norēķināties
uzreiz.

Balsošanas rezultāti: „par” 8; „pret” -; „atturas” -.
/balsošanas gaita atspoguļota pielikumā Nr.1/

Ar balsu vairākumu dzīvokļu īpašnieki pieņēmuši šāda satura lēmumu:

Veikt dzīvojamās mājas Aptiekas ielā 40, Daugavpilī, auksta ūdens un
kanalizācijas pieslēgšanas projektēšanas darbus I. Adamovičas spēkiem, kā arī
topmērījumu darbus un projekta saskaņošanu AS „Valsts nekustamie
īpašumi” par kopējo summu **1500.00 EUR ar PVN**. Lūgt SIA „DDzKSU” slēgt
līgumu ar I. Adamoviču iepriekšminēto darbu izpildei. Apmaksu par

izpildītājiem darbiem sadalīt uz 12 mēnešiem proporcionāli dzīvokļa kopīpašuma domājamām daļām un iekļaut rēķinos ar iespēju norēķināties uzreiz.

Kopsapulces protokols sagatavots 1 (vienā) eksemplārā uz 2 lapām ar 2 pielikumiem

Kopsapulces vadītājs

[Paraksts] M. Poliško

Kopsapulces protokolists





[Paraksts] P. Poliško

27/08/2021

13:50:09

2021.gada 3. septem

Dzīvojamās mājas Aptiekas 40
dzīvokļu īpašnieku sapulces reģistrācijas un balsošanas lap:

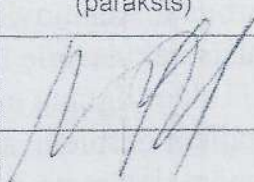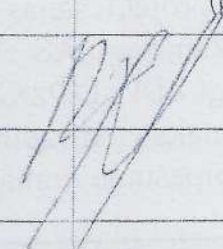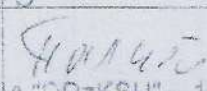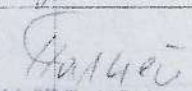		Jautājums Nr. <u>1</u>	
		(reģistrēts)	Veikt dzīvojamās mājas Aptiekas iela 40, Daugavpili, auksta ūdens un kanalizācijas pieslēgšanas projektēšanas darbus I. Adamovičas spēkiem, kā arī topmērījumu darbus un projekta saskaņošanu AS „Valsts nekustamie īpašumi” par kopējo summu 1500.00 EUR, ar PVN. Lūgt SIA „DDzKSU” slēgt līgumu ar I. Adamoviču iepriekšminēto darbu izpildei. Apmaksu par izpildītajiem darbiem sadalīt uz 12 mēnešiem proporcionāli dzīvokļa kopīpašuma domājamām daļām un iekļaut rēķinos ar iespēju norēķināties uzreiz.
			(balsoja)
		PAR	PRET
Īpašnieks	(paraksts)	(paraksts)	
Beinarovičs Konstantīns Īpašumā esošā dzīvokļa Nr. 1			
Okiņina Svetlana Īpašumā esošā dzīvokļa Nr. 2			
Konovalovs Dmitrijs Īpašumā esošā dzīvokļa Nr. 3A			
Elvīra Petrova Īpašumā esošā dzīvokļa Nr. 3			
Latgales ēkas SIA Īpašumā esošā dzīvokļa Nr. 4A			
Palčeja Marija Īpašumā esošā dzīvokļa Nr. 5			
da. 1A, 4, 6A, 6	SIA "DDzKSU" - 1.NAI namu pārzine T.Demičova 	SIA "DDzKSU" - 1.NAI namu pārzine T.Demičova 	

Noformēja:

(vārds, uzvārds un paraksts)

* Īpašnieku saraksts ir sastādīts pēc SIA "DDzKSU" rīcībā esošās informācijas, pamatojoties uz īpašnieku noslēgtajiem līgumiem un īpašnieku sniegtajai informācijai - sapulces vadītājam jāpārbauda īpašnieka tiesības balsot.

* Piekrītu, ka SIA "DDzKSU" vai citas organizācijas apstrādā un uzglabā manus personas datus, kas nepieciešami šā protokola izpildei atbilstoši normatīvo aktu prasībām un mani dati pēc nepieciešamības tiks pārsūtīti protokola mērķa sasniegšanai.

Balsošanas lapa.

Dzīvokļu īpašnieki dzīvojamās mājas Aptiekas iela 40, Daugavpilī, 2021.gada 3. septembrī pieņem lēmumu par sekojošo jautājumu:

1. Par dzīvojamās mājas Aptiekas ielā 40, Daugavpilī, auksta ūdens un kanalizācijas pieslēgšanas projektēšanas darbus I. Adamovičas spēkiem.

Nemot vērā neiespējamību piedalīties sapulcē dzīvojamās mājas Aptiekas ielā 40 dzīvokļa Nr.3A īpašnieks **Konvalovs Dmitrijs** balso attālināti.

1. jautājums

Veikt dzīvojamās mājas Aptiekas iela 40, Daugavpilī, auksta ūdens un kanalizācijas pieslēgšanas projektēšanas darbus I. Adamovičas spēkiem, kā arī topmērījumu darbus un projekta saskaņošanu AS „Valsts nekustamie īpašumi” par kopējo summu **1500.00 EUR ar PVN**. Lūgt SIA „DDzKSU” slēgt līgumu ar I. Adamoviču iepriekšminēto darbu izpildei. Apmaksu par izpildītājiem darbiem sadalīt **uz 12 mēnešiem** proporcionāli dzīvokļa kopīpašuma domājamām daļām un iekļaut rēķinos ar iespēju norēķināties uzreiz.

PAR	PRET
<u>KOROVALOV DMITRIJS</u> (paraksts, vārds, uzvārds) <u>06.09.2021</u> (datums)	_____ (paraksts, vārds, uzvārds) _____ (datums)

Šī balsošanas lapa ir 2021. gada 3. septembra dzīvojamās mājas Aptiekas ielā 40, Daugavpilī, dzīvokļu īpašnieku kopsapulces protokola neatņemama sastāvdaļa.



LATVIJAS REPUBLIKA
DAUGAVPILS PILSĒTAS PAŠVALDĪBAS IESTĀDE
„KOMUNĀLĀS SAIMNIECĪBAS PĀRVALDE”

Reģ. Nr. 90009547852, Saules ielā 5A, Daugavpilī, LV-5401, tālrunis 654-76314, fakss 654-76318
ksp@daugavpils.lv www.daugavpils.lv

Daugavpilī

Datums skatāms laika zīmogā Nr.4-12/595

Irēnai Adamovičai
anir2@inbox.lv

Tehniskie noteikumi objektam:
„ Dzīvojamās mājas Aptiekas ielā 40, Daugavpilī, pievienošana ūdensapgādes un
kanalizācijas tīkliem”

1. Pirms projektēšanas darbu uzsākšanas, izgatavot topogrāfisko uzmērījumu ar vertikālajām atzīmēm, inženiertīkliem, zemes gabalu robežām, ielu sarkanām līnijām, mērogā 1:500;
2. Projektā paredzēt pasākumus DPPI “Komunālās saimniecības pārvalde” esošo lietus ūdens kanalizācijas un apgaismojuma tīklu (turpmāk – Inženierkomunikācijas) aizsardzībai, to funkcionalitātes un piekļuves saglabāšanai saskaņā ar Aizsargjoslu likumu;
3. Gadījumā, ja tehnisku iemeslu dēļ 2.punktā minētais nav iespējams, tad būvprojektā jāparedz atsevišķu risinājumu esošo Inženierkomunikāciju pārbūves darbiem ārpus apbūves laukuma (turpmāk – Risinājums). Risinājumu izstrādāt atsevišķos rasējumos 1:250 mērogā ar vertikāliem un horizontāliem gabarītiem. Risinājumu iepriekš saskaņot ar DPPI “Komunālās saimniecības pārvalde”;
4. Izbūvējot inženierkomunikācijas, kas šķērso brauktuves, kuru segums veidots pēdējo piecu gadu laikā no asfaltbetona, betona, dabīgā bruģakmens, mākslīgā bruģakmens (betona plātnes, keramiskais bruģakmens u.c.), lietojama beztranšeju metode (caurduršana);
5. Projektēšanu veikt saskaņā ar Vispārīgiem būvnoteikumiem (MK noteikumi Nr.500), LBN prasībām, Aizsargjoslu likumu un attiecīgo dienestu izsniegtajiem tehniskajiem noteikumiem;
6. Veicot izbūves darbus, saglabāt esošus pazemes inženiertīklus, kā arī pēc iespējas kokus un zālienus;
7. Inženierkomunikāciju izbūves metodi saskaņot ar DPPI “Komunālās saimniecības pārvaldē”;
8. Projektēto pazemes inženierkomunikāciju aku vāku novietošanu paredzēt starp vai ārpus transportlīdzekļu stāvēšanas vietas kā arī vāku novietošanu paredzēt starp vai ārpus transportlīdzekļu riteņu kustības trajektorijas;
9. Pirms darbu uzsākšanas darbu veicēja pienākums DPPI “Komunālās saimniecības pārvaldē” izņemt darbu veikšanas (rakšanas) atļaujas darbiem,

- kas saistīti ar ceļa seguma uzlaušanu, zemes darbiem ielu sarkano līniju robežās jebkurā dziļumā vai transporta būvju aizsardzības zonās un inženierkomunikāciju aizsargjoslās inženierkomunikāciju izbūvei, pārbūvei vai atjaunošanai;
10. Būvprojekta ietvaros izstrādāt un saskaņot segumu atjaunošanas plānu un griezumus;
 11. Koku ciršanu (ja ir nepieciešams) saskaņot ar DPPI "Komunālās saimniecības pārvalde" mežzini;
 12. Pirms objekta nodošanas ekspluatācijā zālienam jābūt tīram no nezālēm un vismaz 1 reizi noravētam, kā arī divas reizes nopļautam. Pēc otras pļaušanas, zālienam jābūt apmēram 4-5cm augstumā;
 13. Zāliena sēklu maisījumu un augsnes īpašības saskaņot ar DPPI "Komunālās saimniecības pārvalde" mežzini vai vides tehniķi;
 14. Būvniecības informācijas sistēmā saskaņošanai iesniegt pilnu būvprojektu, .pdf, .dwg, .docx, .xlsx formātā.
 15. Kustības organizēšanu izpildīt atbilstoši MK noteikumiem Nr.421 "Noteikumi par darba vietu aprīkošanu uz ceļiem";
 16. Nodrošināt celtniecības būvgružu (atkritumu) novākšanu ievērojot Atkritumu apsaimniekošanas likuma prasības, noslēdzot attiecīgu līgumu ar komersantu, kuram ir attiecīga atļauja šādu darbību veikšanai;
 17. Pēc būvdarbu pabeigšanas pieprasīt atzinumu par objekta gatavību nodošanai ekspluatācijā, pievienojot būvdarbu apjomus un celtniecības būvgružu utilizācijas pamatojošo dokumentāciju.

Tehnisko noteikumu derīguma termiņš – 24 mēneši no izsniegšanas brīža.

Daugavpils pilsētas pašvaldības iestādes
„Komunālās saimniecības pārvalde” vadītājs

A. Pudāns

O.Krukovskis
olegs.krukovskis@daugavpils.lv
65476482

Akciju sabiedrība "Sadales tīkls"
Šmerļa iela 1, Rīga, LV-1160, Latvija
Reģ. Nr. 40003857687

Klientu serviss
bezmaksas tālrunis: 8403
e-pasts: st@sadalestikls.lv
www.sadalestikls.lv

Irēna Adamoviča

Rīga

Datumu skatīt dokumenta paraksta laika zīmogā

Nr. 30AT00-03/TN-31497

Uz 18.10.2021 Nr. BIS-BV-6.18-2021-48931

Tehniskie noteikumi ūdensvadu, kanalizācijas, meliorācijas pārbūvei vai izbūvei objekta teritorijā

1. OBJEKTA RAKSTUROJUMS

1.1. Objekta atrašanās vieta: *Daugavpils, Augšdaugavas nov. (05000132804, 05000132802, 05000132803);*

1.2. Objekta nosaukums: *Dzīvojamās mājas Aptiekas ielā 40, Daugavpilī, pievienošana ūdensapgādes un kanalizācijas tīkliem.*

2. NORĀDĪJUMI ŪDENSVADU, KANALIZĀCIJAS, MELIORĀCIJAS PĀRBŪVEI VAI IZBŪVEI OBJEKTA TERITORIJĀ

2.1. Objekta izbūves teritorijā atrodas AS "Sadales tīkls" valdījumā esošas elektroietaisies. Informāciju par elektrolīniju novietojumu varat saņemt saskano.sadalestikls.lv sadaļā "Informācijas pieprasījumi";

2.2. Veicot projekta izstrādi ievērot īpašuma lietošanas tiesību ierobežojumus elektropārvades līniju (EPL) aizsargjoslās, kas noteikti ar Aizsargjoslu likuma (pieņemts 1997. gada 5. februārī) 35. un 45. pantu, nodrošinot iespēju brīvai piekļuvei esošo inženierkomunikāciju apkalpei un rekonstrukcijai;

2.3. Projektā jābūt ievērotiem noteiktajiem attālumiem starp inženierkomunikācijām, saskaņā ar 30.09.2014. MK noteikumiem Nr. 574 "Noteikumi par Latvijas būvnormatīvu LBN 008-14 "Inženiertīklu izvietojums";

2.4. Esošām elektroietaisēm jābūt uznestām projektā. Projektā jāizceļ esošo elektroapgādes objektu aizsardzībai un ekspluatācijai noteiktās aizsargjoslas. Minēto aizsargjoslu attēlošanai izmantot attiecīgo kartes mērogu saskaņā ar MK noteikumiem Nr. 573 "Elektroenerģijas ražošanas, pārvades un sadales būvju būvnoteikumi";

2.5. AS "Sadales tīkls" valdījumā esošās kabeļu līnijas, šķērsojumos ar projektējamām inženierkomunikācijām, kas projektētas izbūvei ar atklātās tranšejas metodi, ceļiem un ietvēm paredzēt ievietot kabeļu divpusējās aizsargcaurulēs 750N;

2.6. Veicot darbus ar celšanas mehānismiem 30 m joslā no gaisvadu elektrolīnijas malējā vada ievērot MK noteikumus Nr.982 "Enerģētikas infrastruktūras objektu aizsargjoslu noteikšanas metodika";

2.7. Ja izstrādājot projektu nav iespējams ievērot šīs prasības vai ir iespējama 6-20 kV vai 0,4 kV tīklu mehāniska aizskaršana, tad jāparedz to pārvietošana vai pārbūve.

2.7.1. Lai saņemtu Projektēšanas uzdevumu konkrētas AS "Sadales tīkls" elektroietaisies pārvietošanai, lūdzam iesniegt iesniegumu portālā saskano.sadalestikls.lv par elektroapgādes objekta pārvietošanu. Pamatojoties uz Jūsu iesniegumu tiks izstrādāts atsevišķs Projektēšanas uzdevums konkrētas elektroietaisies pārvietošanai vai pārbūvei;

2.7.2. Izstrādāts elektroietaišu pārvietošanas vai pārbūves būvprojekts skaņošanai jāiesniedz kopā ar objekta būvprojektu.

2.8. Lai ierīkotu jaunu pieslēgumu vai veiktu slodzes izmaiņas projektējamajam objektam, Jums jāiesniedz pieteikums Lietotāja elektrotīkla pieslēgumam vai slodzes izmaiņām. Ātri un ērti to varat izdarīt mūsu klientu portālā www.e-st.lv, izmantojot sadaļu *Pieteikumi*. Klientu servisa tālrunis uzziņām 8403;

2.9. Būvprojekta dokumentāciju caur būvniecības informācijas portālu (BIS) saskaņot ar AS "Sadales tīkls";

2.10. Enerģētikas likuma 23. panta 2. daļa nosaka, ka esošo energoapgādes komersantu objektu pārvietošana (tajā skaitā, aizsardzība un demontāža) pēc pamatotas nekustamā īpašuma īpašnieka prasības veic pats nekustamā īpašuma īpašnieks par saviem līdzekļiem;

2.11. Nosacījumi derīgi *vienu gadu* no to izsniegšanas dienas.

Šis dokuments ir parakstīts ar drošu elektronisko parakstu un satur laika zīmogu.

Elektroinženieris (TN): Maksims Bogdanovičs

Sagatavoja: *Maksims Bogdanovičs*
Tel. 8403

Pašvaldības akciju sabiedrība
"Daugavpils siltumtīkli"
Vienotais reģistrācijas numurs: 41503002945

18. novembra ielā 4,
Daugavpilī, LV-5401,
Tālrunis +371 654-07533
e-pasts: dsiltumtikli@apollo.lv

Norēķinu konti:
LV58 PARX 000 087 254 1012
LV74 RIKO 000 201 100 4616
LV25 HABA 000 140 204 1169
LV47 UNLA 000 500 060 9725

Daugavpilī

2021.gada 15. decembrī

Nr.1.1-12/1491

Uz 2021.gada 13.decembra

Nr.1997

I.Adamovičai

Stadiona iela 4-36,
Daugavpils, LV-5401


Par TN izsniegšanu

Atbildot uz Jūsu iesniegumu, ar lūgumu izsniegt tehniskos noteikumus objektam „Dzīvojamās mājas Aptiekas ielā 40, Daugavpilī, pievienošana ūdensapgādes un kanalizācijas tīkliem”, paziņojam:

Sakarā ar to, ka darbu veikšanas rajonā PAS „Daugavpils siltumtīkli” piederošo tīklu nav, PAS „Daugavpils siltumtīkli” objektam tehniskos noteikumus neizvirza.

Ar cieņu,
valdes loceklis

J.Juhneviča 65407562

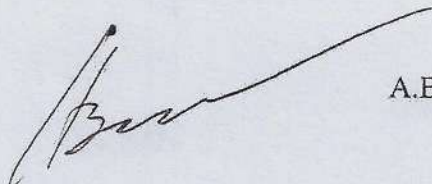

A.Birkmanis



Sabiedrība ar ierobežotu atbildību "Daugavpils ūdens"

Vienotais reģistrācijas Nr.41503002432
PVN reģistrācijas Nr.LV41503002432
Ūdensvada iela 3, Daugavpils, LV - 5401

Tālrunis + 371 654-44565
e-pasts kontakti@daugavpils.udens.lv

AS "Cīdadele banka"
konta Nr.
LV56PARX0000872471014

Daugavpilī

29.11.2021

Nr. 13.4/171

Uz

Nr.

SIA "Daugavpils dzīvokļu un
komunālās saimniecības uzņēmums"
Reģ. Nr. 41503002485
Liepājas ielā 21, Daugavpilī

*TN ūdensvada un kanalizācijas tīklu
pieslēgšanai Aptiekas ielā 40, Daugavpilī*

Tehniskie noteikumi

1. Izstrādāt ūdensapgādes un kanalizācijas pievadu tehnisko dokumentāciju atbilstoši LR MK Noteikumiem Nr.500 „Vispārīgie būvnoteikumi”, LR MK Noteikumiem Nr. 253 „Atsevišķu inženierbūvju būvnoteikumi”, LBN 222-15 „Ūdensapgādes būves”, LBN 223-15 „Kanalizācijas būves”, „Aizsargjoslu likumam”, LBN 008-14 „Inženiertīklu izvietojums”, „Būvniecības likumam”, „Ūdenssaimniecības pakalpojumu likumam” un citiem spēkā esošiem normatīviem dokumentiem.
2. Tehnisko dokumentāciju izskatīšanai un saskaņošanai jāiesniedz Būvniecības informācijas sistēmā (<https://bis.gov.lv/bisp/>) atbilstoši “Būvniecības likuma” prasībām. Izstrādāto tehnisko dokumentāciju saskaņot ar SIA „Daugavpils ūdens” un trešajām personām, atbilstoši LR MK Noteikumu Nr.500 „Vispārīgie būvnoteikumi” prasībām.
3. Tehniskās dokumentācijas vienu (akceptēto) eksemplāru iesniegt SIA “Daugavpils ūdens” papīrā veidā cietā vākā.
4. Pievadu būvniecības darbus var veikt persona, kas ir sertificēta ūdensapgādes un kanalizācijas sistēmu būvdarbu vadīšanas un būvuzraudzības jomā vai būvkomersanta reģistrā reģistrēta persona, ar SIA „Daugavpils ūdens” tehnisko uzraudzību (pirms tranšējas aizbēršanas SIA „Daugavpils ūdens” pārstāvja izsaukums ir obligāts).
5. Pieslēgšanu esošiem ūdensapgādes un kanalizācijas tīkliem veic tikai SIA „Daugavpils ūdens”.
6. Tehniskie noteikumi derīgi vienu gadu.

Ūdensapgādes ievada ierīkošanai

1. Paredzēt objekta pieslēgšanu SIA „Daugavpils ūdens” ūdensapgādes tīkliem Dn150mm (ķets) esošajā akā Aptiekas ielā. Pieslēgšanas vietā (ūdensvada akā) paredzēt noslēdzošo armatūru.
2. Paredzēt esošā ūdensvada ievada un brīvkrāna demontāžu. **Ūdensvada tīkla trasi saskaņot ar nekustamā īpašuma īpašniekiem.**
3. Uz ūdensvada pievada piederības robežas izbūvēt ūdensmērītāju aku, kurā var iebūvēt ūdens patēriņa uzskaites mezglu komercuzskaites mērāparāta uzstādīšanai. Uzstādīšanas detaļas precizēt un saskaņot ar SIA “Daugavpils ūdens” tehniskās dokumentācijas izstrādāšanas gaitā.
4. Aizliegts apvienot centralizēto ūdensvada sistēmu ar lokāliem ūdens ņemšanas avotiem (piemēram ar grodu akām, urbumiem un tml.).
5. Ūdensvada ievada diametru noteikt ar aprēķinu, saskaņā ar LBN 222-15 normām.

6. Ierīkojot ievadu izmantot polietilēna caurules (PE, HDPE u. tml.).
7. Ievada ielikšanas dziļums – ne mazāk par 2,0 m.

Kanalizācijas izvada ierīkošanai

1. Paredzēt objekta pieslēgšanu SIA „Daugavpils ūdens” kanalizācijas tīkliem Dn700mm (betons) braucceļā. **Kanalizācijas tīkla trasi saskaņot ar nekustamā īpašuma īpašniekiem.**
2. Kanalizācijas izvada diametru noteikt tehniskās dokumentācijas izstrādāšanas gaitā, saskaņā ar LBN 223-15 normām.
3. Ierīkojot izvadu izmantot plastmasas caurules (PVC, PP un tml.).
4. Pievienojot ēku kanalizācijas tīkliem, ēkā paredzēt sadzīves kanalizācijas vēdināšanu.

Pēc objekta pieslēgšanas SIA „Daugavpils ūdens” ūdensapgādes un kanalizācijas sistēmai jānoslēdz līgums ar SIA „Daugavpils ūdens” ūdensapgādes un kanalizācijas pakalpojumu sniegšanai.

SIA “Daugavpils ūdens”
Valdes locekle

J.Lapinska

Čiževska 65422552, 29359519

Skaidrojošais apraksts Paskaidrojuma rakstam „Dzīvojamās mājas Aptiekas ielā 40, Daugavpilī, pievienošana ūdensapgādes un kanalizācijas tīkliem”

Paskaidrojuma raksts izstrādāts pamatojoties uz SIA “Daugavpils ūdens” tehniskiem noteikumiem, Daugavpils pilsētas pašvaldības iestādes „Komunālās saimniecības pārvalde” tehniskiem noteikumiem Nr.4-12/595, Akciju sabiedrības „Sadales tīkls” tehniskiem noteikumiem Nr.30AT00-03/TN-31497 un Pašvaldības akciju sabiedrības „Daugavpils siltumtīkli” tehniskiem noteikumiem Nr.1.1-12/1535 un pamatojoties uz LBN 222-15, LBN 223-15, LBN 008-14 un MK noteikumu Nr. 253 „Atsevišķu inženierbūvju būvnoteikumi” prasībām.

1. Esošā situācija

Paskaidrojuma raksta teritorija atrodas Daugavpilī, Aptiekas ielā 40, kur paredzēts pieslēgt esošo ēku centralizētajiem ūdensapgādes un kanalizācijas tīkliem.

Ūdensapgādes tīklu pieslēgšana paredzēta pie esošā ķeta ūdensvada d100mm esošā akā uz zemesgabala ar kad. apzīmējumu Nr.05000132804.

Kanalizācijas tīklus paredzēts pieslēgt pie esošā betona kanalizācijas vada d700mm esošā akā D1000mm uz pašvaldības zemes gabala ar kad. apzīmējumu Nr.05000132418.

2. Plānotie darbi

2.1. Būvniecības ieceres veikšanas vieta un apjomi

Projekta realizācija Aptiekas ielā 40, Daugavpilī zemes gabalos ar kad. apzīmējumiem 05000132804, 05000132802, 05000132803 un 05000132418.

Ieprojektētas ūdensvada trases garums 56m, (materiāli - 60m PE100 SDR11 PN16 caurule OD63)

Ieprojektēto kanalizācijas tīklu garums: OD160 mm – 24,0m un OD110mm – 6m, materiāls PP (vai PVC) SN8 caurules.

2.2. Ārējais ūdensvads U1

Ūdensapgādes tīklu pieslēgšana paredzēta pie esošā ķeta d100 ūdensvada esošā akā. Ūdensapgādes pievads paredzēts no polietilēna (PE) PE100, PN16 ūdensvada caurulēm OD63. Ūdens uzskaitēi ēkas ievadā paredzēts uzstādīt komercuzskaites mēraparāta DN25 kl.“C” mezglu esošā akā un ēkas pagrabā vēl vien kontroles ūdens skaitītāju. Aukstā ūdens skaitītājs DN25 klase “C” ar nominālo caurlaidības spēju 1,5 m³/h izmantojams patērētā ūdens daudzuma uzskaitēi ūdens plūsmai ar augsto dinamiku abos virzienos. Pie skaitītāja atbilstības norādītajiem parametriem, tā rādījumu var izmantot komerciālos norēķinos par patērēto ūdens daudzumu. Ūdens skaitītājs ir domāts uzstādīšanai tikai uz horizontāla ūdens vada.

Ūdensvada tīkli projektējami ap 2.00m dziļumā no zemes virsmas.

Cauruļu un fasondaļu transportēšanai, uzglabāšanai un montāžai jānotiek atbilstoši izgatavotāj firmas prasībām un atbilstoši Latvijas normām.

2.3. Kanalizācijas tīklu K1 izbūve

Pieslēgums centralizētajiem tīkliem plānots pie esošā kanalizācijas vada b700mm esošā akā DN1000 mm. Sadzīves kanalizācijas cauruļvadi paredzēti no SN 8 PP(PVC) caurulēm. Cauruļvadiem jāatbilst standartam LVS EN 13476-2. Cauruļu krāsa sarkanīgi brūna, ar baltu iekšpusi. Cauruļvadu ārējais OD160mm ar sienas biezumu e=6.0 mm. Cauruļvadu ieguldīšana jāveic saskaņā ar ražotāja rekomendācijām un LVS EN 1610

standarta prasībām. Caurulēm un veidgabaliem jābūt no viena izgatavotāja, lai maksimāli nodrošinātu kanalizācijas sistēmas ūdensnecaurlaidīgumu.

Plastmasas kanalizācijas akas paredzētas no PE (polietilēna) materiāla DN400. Plastmasas skatakas pamatnei un stāvcaurulei jāatbilst standartam LVS EN 13598-2 un LVS EN 476. Aku elementu un cauruļvadu savienojumu vietās lietojamiem blīvējuma materiāliem jāatbilst LVS EN 681. Akām jābūt hermētiskām. Akām jābūt noturīgām pret agresīvu vidi ķīmiskā pretestība atbilstoši ISO/TR 10358 un blīvju ķīmiskā izturība atbilstoši ISO/TR 7620. Jābūt monolītām, izgatavotām no pirmreizēja materiāla, nevis no pārstrādāta, vai to saturoša materiāla. Akas gumijas blīvējumam jānodrošina savienojuma vietā hermētiskums pie ūdens spiediena 0,5 bar. Jābūt ribotai ārējai virsmai, kas papildus aizsargā aku no uzpeldēšanas.

Aku vākiem un korpusiem jāatbilst LVS EN 124 standarta prasībām. Ķeta lūkām jābūt ar eņģi, gumiju starp lūkas korpusu un lūku. Aku lūkas slēdzamas. Jāizmanto ķeta vāki ar nestspēju 250kN.

Pašteses kanalizācijas iebūves dziļumi projekta teritorijā līdz 1.30 m.

Cauruļu un fasondaļu transportēšana, uzglabāšana un montāža notiek atbilstoši izgatavotājfirmas prasībām un atbilstoši Latvijas normām.

Cauruļvadus ir atļauts izbūvēt tikai sausā būvgrāvī. Vietās, kur ir augsts gruntsūdens līmenis, būvniekam pašam jāprecizē metode, ar kādu nosusināt tranšeju: veicot grunts ūdeņu atsūkņēšanu vai gruntsūdens pazemināšanu.

Pēc darbu pabeigšanas paredzēta bojātā seguma virsmas atjaunošana pilnā apjomā. Vajadzības gadījumā lieku grunti izvest uz atkritumu poligonu.

2.4. Prasības darbiem

Atklātās tranšejas gadījumā visām tranšejas vai būvbedru sānu malām ir jābūt attiecīgi nostiprinātām jeb tām ir jānodrošina drošs nogāzes sānu leņķis. Tranšejas dibenam ir jābūt rūpīgi noplanētam pareizā slīpumā un noblietētam līdz vajadzīgajam blīvumam, pirms tiek uzsākta pamatnes izbūve. Tranšejas atbalstsienas ir jāuzstāda gadījumos, kad pastāv nobrukuma risks. Tranšejas aizpildīšanas materiālam, neatkarīgi no tā, vai tas iegūts no uz vietas izraktā grunts materiāla vai arī importēts, ir jābūt homogēnam sablīvējamam materiālam, bez organiskām atliekām, būvgružiem, sasalušiem zemes gabaliem, un viegli uzliesmojošām vielām. Aizpildīšanai paredzētais materiāls nedrīkst saturēt mālu ar augstu ūdens piesātinātības pakāpi, māla pikas. Pirms būvdarbu uzsākšanas ar ieinteresēto institūciju pārstāvjiem ir jāprecizē esošo komunikāciju izvietoums un nepieciešamie pasākumi citu komunikāciju aizsardzībai. Pirms attiecīgā posma iebūves ir jāatrok (jāatšurfē) visi komunikāciju šķērsojumi, jākonstatē to iebūves dziļumi un jāpārlicinās vai iespējams ieguldīt jaunos tīklus attiecīgi projekta dokumentācijai. Būvuzņēmējs ir atbildīgs par esošo pazemes komunikāciju drošu saglabāšanu, un bojājumu gadījumā tas par saviem līdzekļiem nodrošina bojāto komunikāciju atjaunošanu atbilstoši atbildīgo dienestu prasībām. Pieslēgšanās pie pilsētas tīkliem veicama saskaņā ar SIA „Daugavpils ūdens” tehniskiem noteikumiem.

Izbūvētiem kanalizācijas tīkliem jānodrošina ekspluatācijas aizsargjoslas atbilstoši LR likumdošanai.

Aizsargjoslām gar ūdensvadu un kanalizācijas tīkliem ir šāds platums:

- 1) gar ūdensvadu un kanalizācijas spiedvadiem, ja tie atrodas līdz 2 metru dziļumam - 3 metri katrā pusē no cauruļvadu ārējās malas;
- 2) gar pašteses kanalizācijas vadiem - 3 metri katrā pusē no cauruļvadu ārējās malas.

Aizsargjoslas gar kanalizācijas tīkliem tiek noteiktas, lai nodrošinātu kanalizācijas tīklu ekspluatāciju un drošību. Aizsargjoslām gar kanalizācijas tīkliem ir 3 metri katrā pusē.

Pēc būvdarbu pabeigšanas jānodrošina izbūvēto komunikāciju pārbaudes. Jāparedz bojāto seguma atjaunošana.

3. Atkritumu apsaimniekošana un vides pieejamība

Veicot būvdarbus ir jānodrošina iedzīvotāju piekļūšana savai dzīvesvietai kā arī neatliekamās palīdzības un ugunsdzēsēju piekļūšana kur tas nepieciešams. Rakšana katrā posmā jāveic pēc to zemes īpašnieku informēšanas, kuru iebrauktuves atrodas šajā posmā. Grunts atbērtnu izvietojums darbuzņēmējam jāaskaņo ar zemes īpašniekiem un pašvaldību. Informāciju par tuvumā esošām gruntis karjerām nomaināmajai gruntij tranšejām būvuzņēmējam jāizvēlas saskaņā ar pašvaldības rekomendācijām. Informāciju par tuvumā esošām būvgružu izgāztuvēm būvuzņēmējam jāizvēlas saskaņā ar pašvaldības rekomendācijām. Būvlaukumu nepieciešams norobežot ar atstarojošu lentu vai celtniecības žogu, papildus uzstādot nepieciešamās brīdinājuma zīmes. Būvdarbu veicējam jānodrošina, lai būvdarbu veikšanas zonā neiekļūtu nepiederošas personas.

4. Vides aizsardzības pasākumi

Būvniecības laikā būvuzņēmējam jāparedz un jānodrošina visi likumdošanā noteiktie vides aizsardzības pasākumi attiecībā uz būvmateriāliem, to uzglabāšanu, būvdarbiem, atkritumiem. Vides aizsardzības pasākumu plāns pievienojams būvuzņēmēja būvdarbu līgumam. Rokot būvgrāvī, virsējā grunts kārtā ir jānoņem un jānober atsevišķi, lai nesajauktu grunts slāņus. Tālāk var veikt būvgrāvja rakšanu un izrakto grunti atbērt gruntis atbērtuvē, ja tas ir nepieciešams. Veicot darbus jānodrošina sadzīves atkritumu un būvgružu savākšana un utilizācija.

Būvlaukumā Būvuzņēmēja personāla vajadzībām uzstādāmas pārvietojamās tualetes ar notekūdeņu savākšanu konteineros, ja nav iespējams, lietot pie kanalizācijas tīkla pieslēgtas tualetes. Gruntsūdens pazemināšanas iekārtu ūdeņi novadāmi tā, lai neveidotos grunts izskalojumi. Demontēto konstrukciju būvgruži izvedami uz būvmateriālu apsaimniekošanas poligonu vai būvgružu pārstrādes vietu. Frēzētais asfalts jānodod Pasūtītājam. Informāciju par tuvumā esošām būvgružu izgāztuvēm būvuzņēmējam jāizvēlas saskaņā ar pašvaldības rekomendācijām.

Būvdarbu laikā Aizliegts:

- Izveidot būvlaukumā pagaidu caurbrauktuves, kas iznīcina augsnes kārtu un nav paredzētas būvniecības ģenerālplānā.
- Sadedzināt būvgružus un citus atkritumus, kā arī aprakt tos būvlaukumā.

Jāizpilda:


- Rakšanas darbu zonas tiešā tuvumā esošie koku stumbri jāaizsargā ar piestiprinātiem dēļiem.
- Jāaizsargā zaļie stādījumi no bojājumiem. Izpildot to atjaunošanu pilnā apjomā.
- Materiāli, kas satur kaitīgas vielas, jāglabā slēgtos, hermētiski noslēgtos traukos.

- Nepieļaut bīstamu un netīru notekūdeņu noplūšanu gruntī.
- Degvielas un eļļas novietnes vietās jāizveido ciets segums, lai nepieļautu šo vielu iesūkšanos augsnē.
- Putekļainas vielas jāglabā slēgtos nodalījumos un jācenšas novērst to putēšanu izkraušanas, iekraušanas darbu laikā.
- Nepieļaut bīstamu un neattīrītu notekūdeņu iepludināšanu atklātās ūdenskrātuvēs, kā arī to iesūkšanos gruntī.

Pēc darbu pabeigšanas visa teritorija, kas tika izmantota būvniecības gaitā, jāsaved kārtībā atbilstoši sākotnējam stāvoklim, tās turpmākajai ekspluatācijai, būvgruži jāizved īpaši norādītās vietās.

5. Darbu nodošana un pieņemšana

Pēc darbu beigām Uzņēmējs uzrāda Pasūtītājam pabeigtos etapus un objektus. Tiek veikti nepieciešamie izmēģinājumi un testēšana. Objekta pieņemšana ekspluatācijā tiek veikta, ievērojot normatīvo aktu prasības.

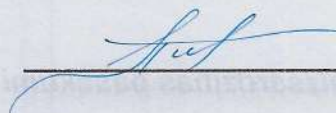


Irēna Adamoviča

SERT. NR. 3-00444

15.12.2021.g.

Objekta izvietojuma shēma

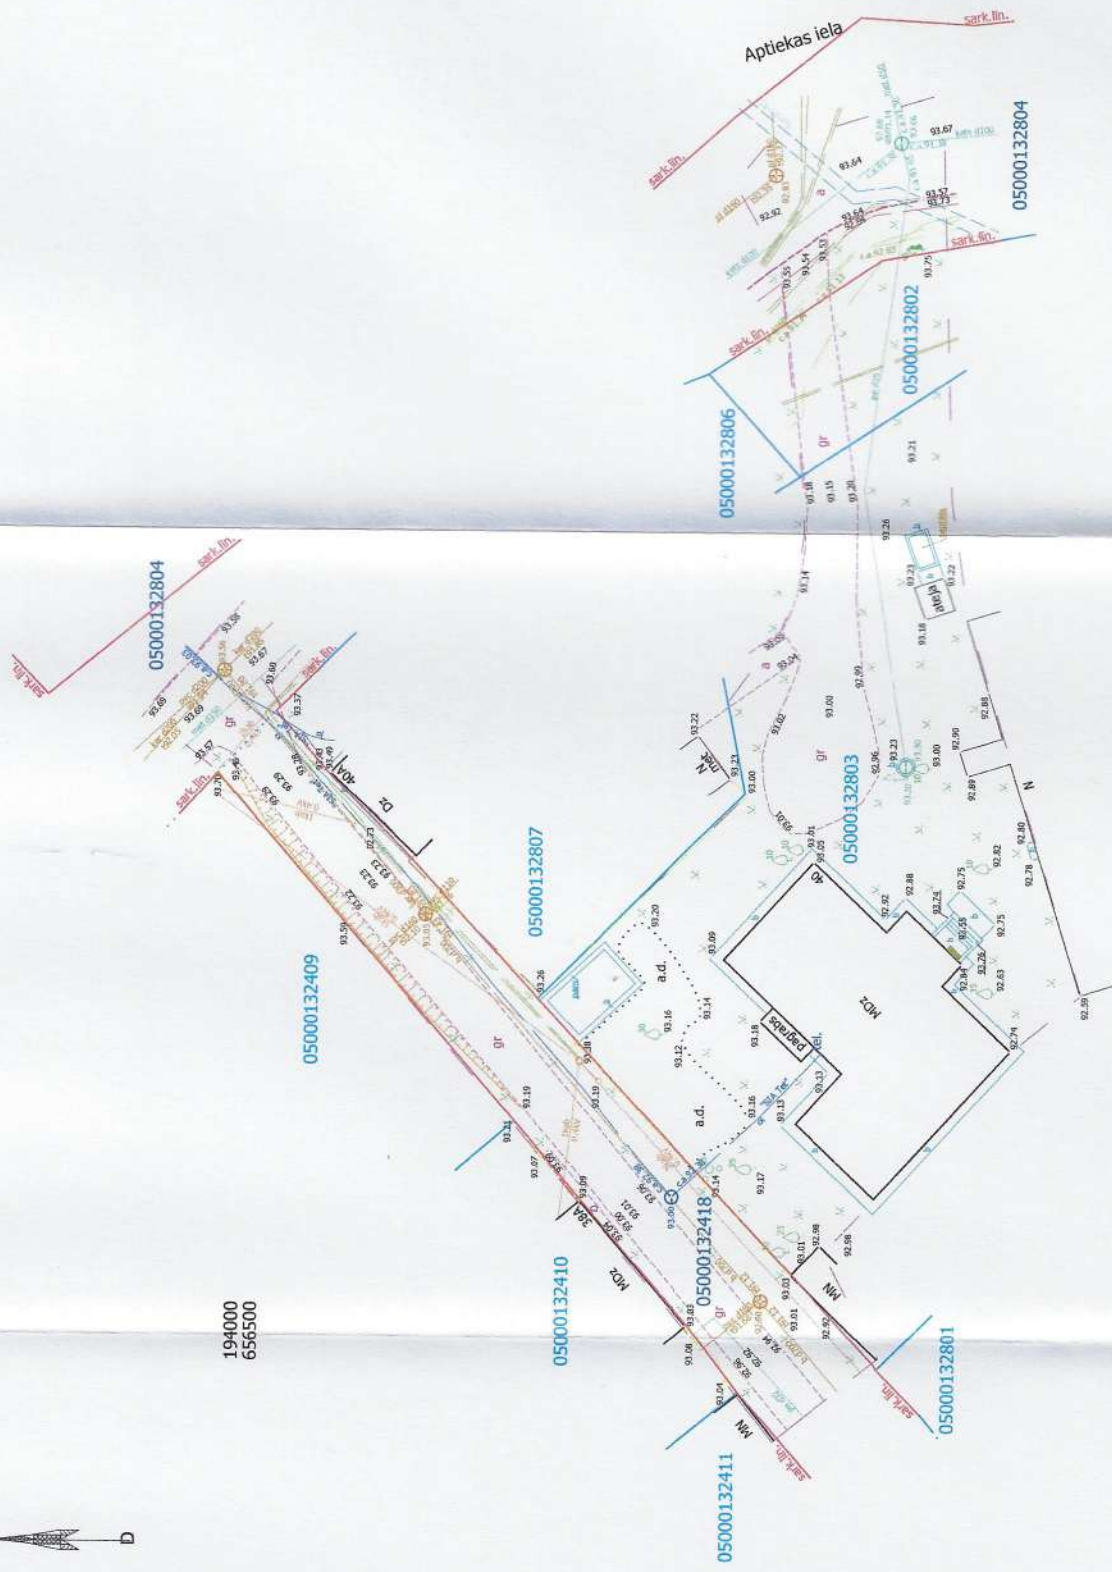

194000
656500

193900
656600

PIEZĪMES:

1. LKS92 TM koordinātu sistēma.
2. Latvijas normālo augstumu sistēmā 2000,5 (LAS-2000,5).
3. Mēroga koeficients 0.99990009
4. Uzmēršana veikta 2021. gada 22. jūlijā
5. Uzmēršanā izmantoti atbalstpunkti:
GPS bāzes stacijas sistēmas LATPOS, mērījumi veikti reālā laikā
6. Topogrāfiskie apzīmējumi ir attēloti atbilstoši Ministru kabineta noteikumu Nr.281 1.pielikumam
7. Zemes vienību robežas ir attēlotas atbilstoši zemes uzmēršanas un vietējā ģeodēziskā tīkla precizitātei un var nesakrist ar situāciju plānā.
8. Ielu sarkanās līnijas attēlotas atbilstoši pašvaldības teritorijas plānojumam
9. Kadastra informācija sagņemta 23.07.2021. 3358503 edoc;3358502 edoc
10. Objekta platība 0.22ha

Pasūtījuma identifikācijas numurs: 125G/2021

Objekts:	Aptiekas iela 40, Daugavpils
Pasūtītājs:	Alīna Makarova
Rasējums:	Topogrāfiskais plāns
Lapas	1
Lapa	1
Mērogs	1:500



Paraksts:
Sertificēts ģeodēzists
Guntis Stāls
tālrunis: (+371) 27700666
Sertifikāta numurs: AC0183
(derīgs no 17.05.2011.
līdz 16.05.2026.)

Saskaņojošā organizācija	Komunikācijas	Saskaņotāja paraksts	Datums	Piezīmes
DPPI "Komunālās saimniecības pārvalde"	lietus kanalizācija	A. Džeriņš	25.08.2021.	e-paraksts
DPPI "Komunālās saimniecības pārvalde"	apgaisojuma	S. Aļņasjeva	25.08.2021.	e-paraksts
PAS "Daugavpils silumtīkls"	silumtīkls	J. Juhņeviča	26.07.2021.	paraksts
SIA "Latvijas Propane Gāze"	gāzesvads	A. Vasilonoks	27.07.2021.	paraksts
AS "Gāze"	gāzesvads	V. Lariņovs	26.07.2021.	e-paraksts
SIA "Tel"	sakarņu kabeļi	Z. Zabarovskis	12.08.2021.	PN-158194
SIA "BALTCOM"	sakarņu kabeļi	R. Arinovičs	30.07.2021.	BT321073005
SIA "Daugavpils ūdens"	ūdensvads, kanalizācija	S. Egorčenko	13.08.2021.	e-paraksts
AS "Sadales tīkls"	elektrotīkls	S. Šeķins	26.07.2021.	P-59439
Daugavpils pilsētas domes Pilsētas plānošanas un būvniecības departaments	sarkanās līnijas	I. Ančine	03.08.2021.	e-paraksts

Vispārīgie rādītāji

Markas UKT lapu rasējumu saraksts

Lapas Nr.	Nosaukums	Piezīmes
1	Vispārīgie dati.	UKT-1
2	Ģenerāļplāns ar ŪK tīkliem.	UKT-2
3	Ūdensvada Ū1 garenprofils.	UKT-3
4	Ūdensvada Ū1 shēma. Ūdens ievada mezgls.	UKT-4
5	Kanalizācijas K1 garenprofils.	UKT-5
6	Kanalizācijas skataku principiālie risinājumi. Aku vāku izbūves principiālais risinājums.	UKT-6
7	Caurulvada izbūve būvgrāvī ar stiprinājumiem. Seguma atjaunošana. Konstrukcija komunikāciju īslaicīgai uzstāšanai un aizsardzībai.	UKT-7
8	Būvdarbu apjomi	IS-1

Izmantojamo un pievienojamo dokumentu saraksts

Apzīmējums	Izmantojamie dokumenti	Piezīmes
	SIA "Daugavpils Ūdens" tehniskie noteikumi	
LBN 222-15	"Ūdensapgādes ārējie tīkli un būves"	
LBN 223-15	"Kanalizācijas ārējie tīkli un būves"	
4.900-10, izp. 1	Caurules un savienojumi	
UPONOR	Plastmasas cauruļu un detaļu katalogs	
NIDIJA	Visu veidu cauruļu un veiddaļu katalogs	
JAFAR	Izstrādājumu katalogs	

Vispārējas norādes

- Projekta UKT daļa izstrādāta saskaņā ar izejas materiāliem projektēšanai, tehniskajiem noteikumiem un atbilst pastāvošajām LBN 222-15 un 223-15 prasībām.
- Augstuma atzīmes, piesaistes izmēri, cauruļvadu garumi doti metros, bet diametri milimetros.
- Kanalizācija K1 ieprojektēta pašteses OD110 mm un OD160 mm. Pieslēgšanas vietas - esošā kanalizācijas aka KA-3 D1000mm uz b d700 caurules uz pašvaldības zemes. Ūdensvads ieprojektēts no OD63 mm, materiāls PE. Pieslēgums - esošā akā ŪM-1 uz zemesgabala ar kadastra apz.05000132804. Ūdens skaitītājs - ēkas pagrabstāvā.
- Ūdensvada un kanalizācijas tīklu montāžu un nodošanu ekspluatācijā veikt atbilstoši spēkā esošiem Latvijas Būvnormatīvu un SIA "Daugavpils Ūdens" prasībām .
- Projektā izmantotie materiāli un izstrādājumi var būt aizvietoti ar materiāliem un izstrādājumiem ar analogiskiem tehniskajiem raksturojumiem.
- Bojāto ielas segumu un zālienu atjaunot sākotnējā stāvoklī pilnā apjomā .

UKT komplekta pamatrādītāji

Sistēmu nosaukumi	Aprēķina patēriņš			Piezīmes
	m³/dnn	m³/h	l/s	
Dzeramais ūdens Ū1	6.8	1.6	0.84	
Sadzīves kanalizācija K1	6.8	1.6	0.84	

Pieņemtie apzīmējumi

Projektējam.	Esošais	Nosaukums
K1	K	Sadzīves kanalizācija
Ū1	U	Dzeramā ūdens ūdensvads
o KA-1,2	KA-3	Kanalizācijas aka
		Apgaismojuma kabelis
	2kab. 0,4kV	Elektr. virszemes
	kab.	Elektr. kabelis
	/	Sakaru kanalizācija
		Siltumtrase

Šo būvprojekta UKT daļas risinājumi atbilst Latvijas būvnormatīviem, kā arī citu normatīvo aktu prasībām.

Būvprojekta UKT daļas vadītāja Irēna Adamoviča
Vārds, uzvārds
3-00444
(sertifikāta Nr.)
18.10.2021.
(datums)
(paraksts)

Amats	Uzvārds	Paraksts	Datums	Būve:	Dzīvojamās mājas Aptiekas ielā 40, Daugavpils, pievienošana ūdensapgādes un kanalizācijas tīkliem		
				Pasūtītājs:	SIA "Daugavas dzīvokļu un komunālās saimniecības uzņēmums" LV41503002485		
Daļas vadīt.	I. Adamoviča		18.10.21.	Lapas nosaukums:	Vispārīgie rādītāji		
Projektēt.	I. Adamoviča		18.10.21.				
				Objekta reģistrācijas Nr.92/21	Sertifikāts		
INV/NR.				Projekta stad.	Marka	Lapa	Nr. 3-00444
				PR	UKT	1	7
							LSGŪTIS

Ģenerālplāns ar ūK tīkliem. M1:250



Aku un mezglu punktu centra koordinātes

Zemes izvietojuma shēma

Akas/mezгла Nr	Akas X koordinātes	Akas Y koordinātes
UM-1	193951.64	656591.05
UM-2	193954.19	656538.21
KA-1	193965.23	656526.82
KA-2	193960.19	656515.04
KA-3	193961.38	656504.71

REĢISTRĒTS
DAUGAVPILS PILSETAS DOMES
PILSĒTPLĀNOŠANAS UN BŪVNĒCĪBAS DEPARTAMENTA
AUGSTAS DETALIZĀCIJAS TOPOĢRAFISKĀS INFORMĀCIJAS
DATUBĀZĒ
Nr. 2-5.1/378
07.09.2021.
L. Batmanova

Siu dokumentu ir parakstījis ar drošu elektronisko parakstu un satur laika zīmogu

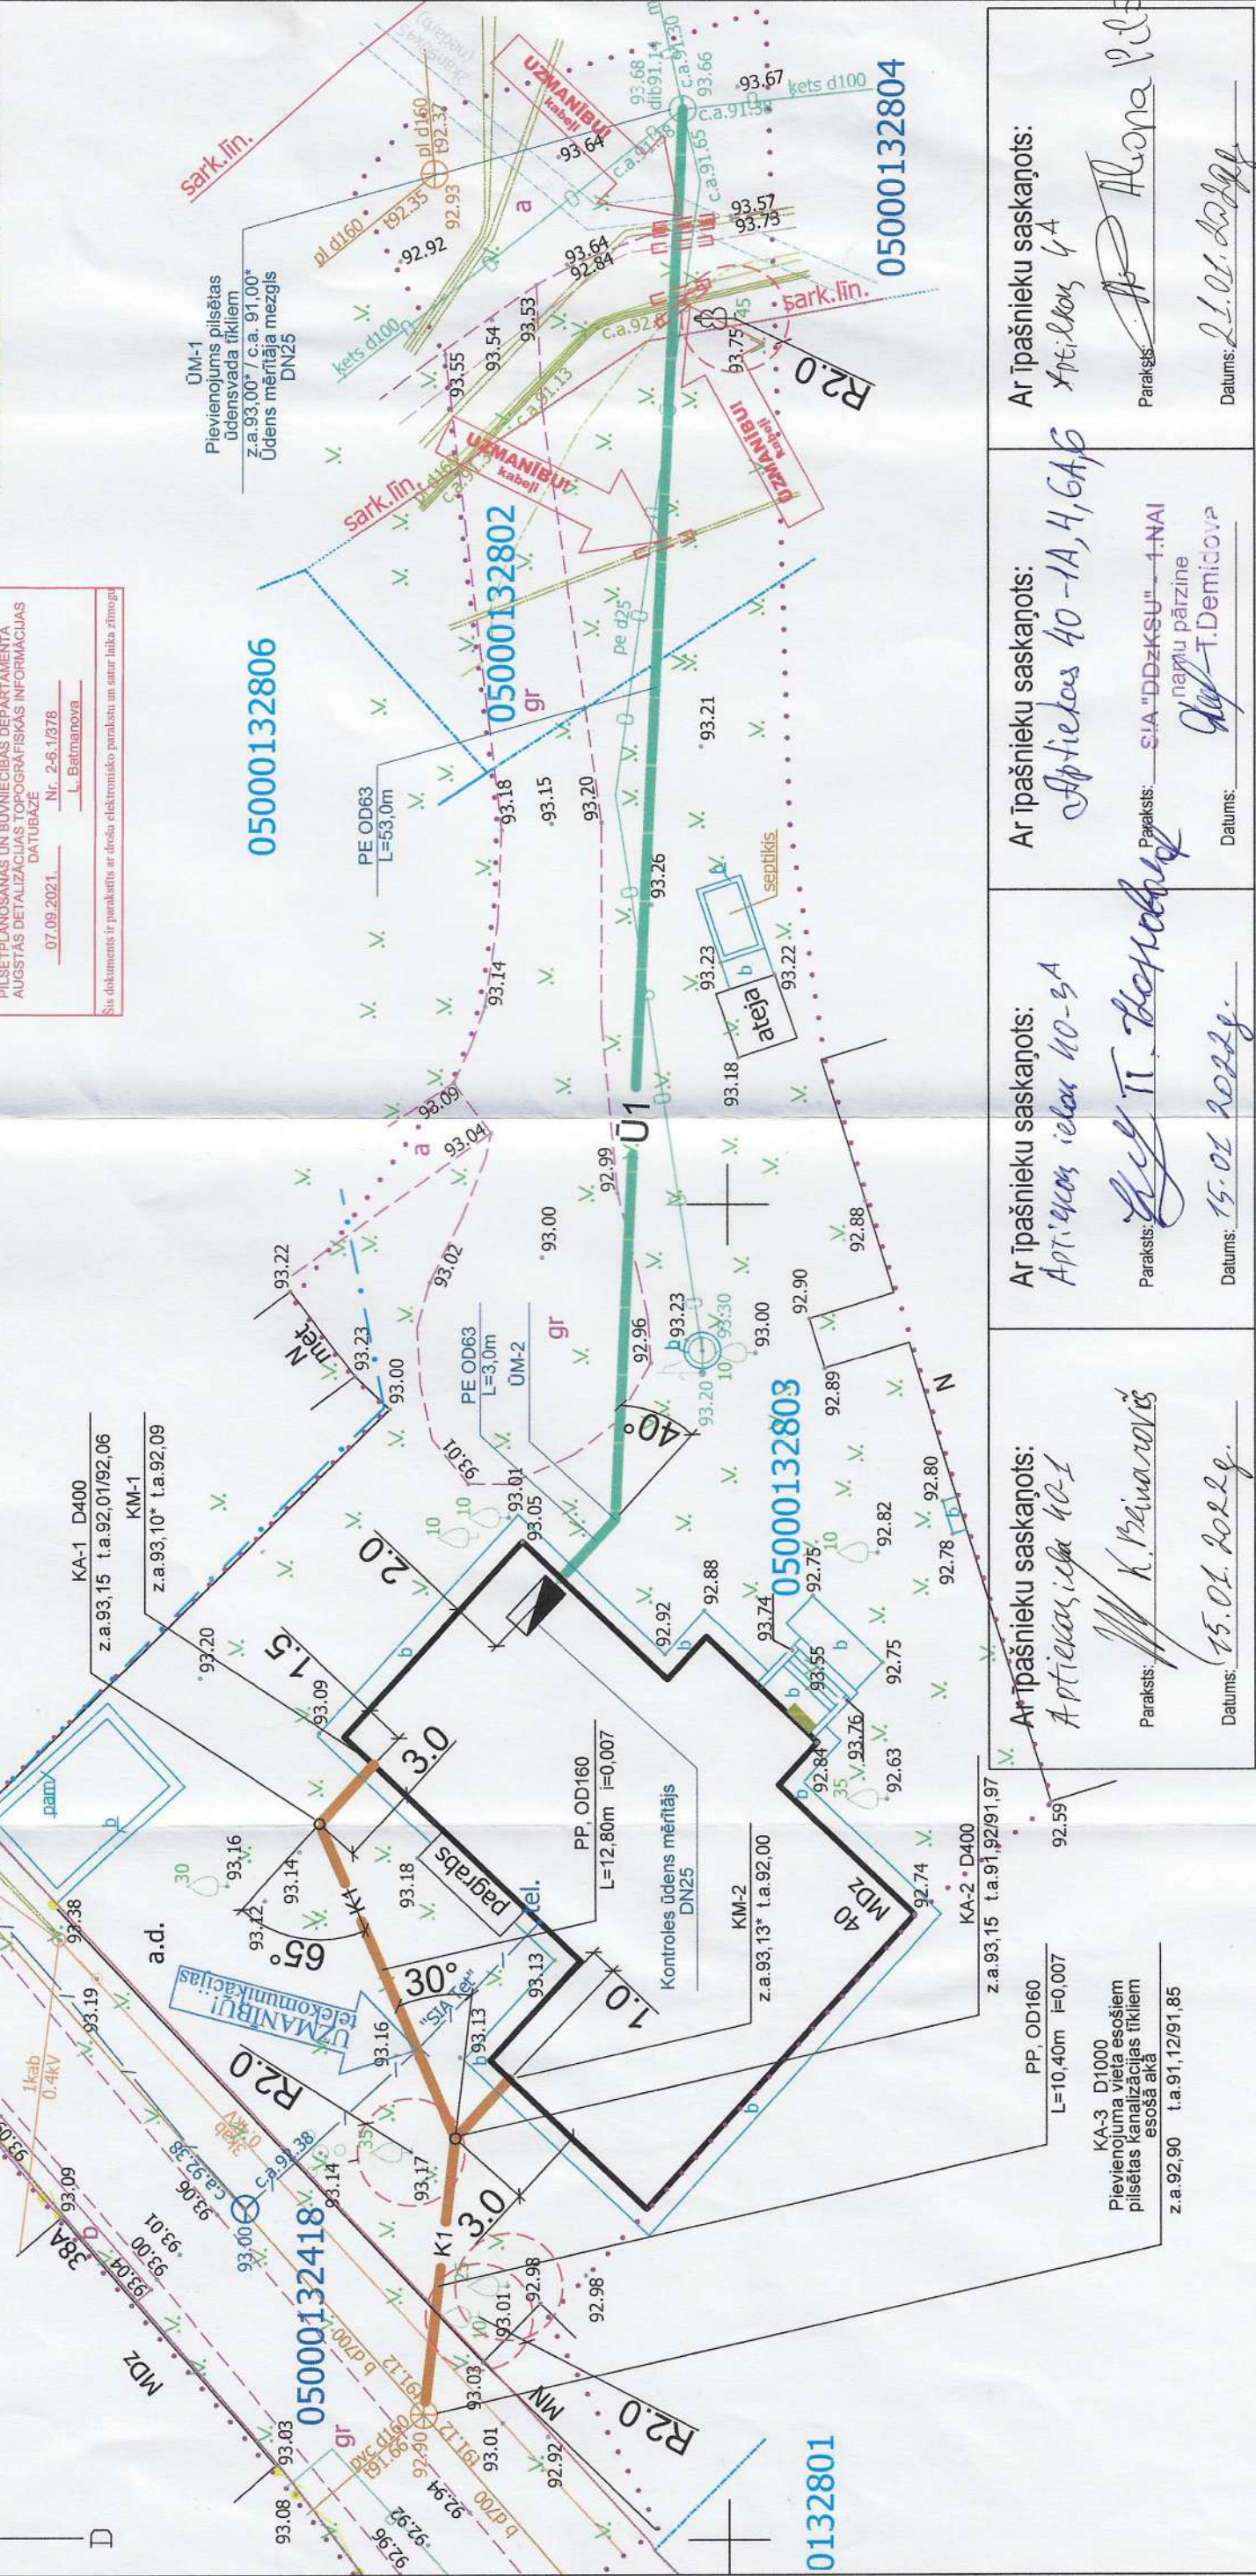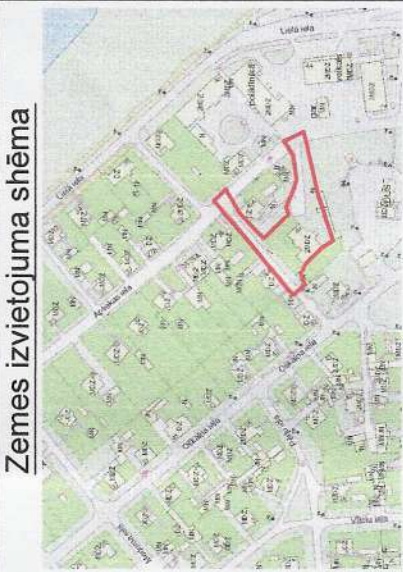

Ar ģeodētiku saskaņots: <i>Ģeodēts M. Polija</i> Paraksts: <i>Ģeodēts M. Polija</i> Datums: <i>14.01.2022</i>	
Amats	Uzvārds	Paraksts	Datums	Būve	Dzīvojamās mājas Aptiekas ielā 40, Daugavpils, pievienošana ūdensapgādes un kanalizācijas tīkliem
Dalās vadīt.	I. Adamoviča	<i>I. Adamoviča</i>	18.10.21.	Pasūtītājs:	SIA "Daugavas dzīvokļu un komunālās saimniecības uzņēmums" LV41503002485
Projektēt.	I. Adamoviča	<i>I. Adamoviča</i>	18.10.21.	Lapas nosaukums:	Ģenerālplāns ar ūK tīkliem
INV./NR.				Objekta reģistrācijas Nr. 92/21	
				Projekta stad.	PR
				Marka	UKT
				Lapa	2k
				Mērogs	1:250
				Sertifikāts	Nr. 3-00444
					LSGŪTIS


Generālplāns ar ūK tīkliem. M1:250

Aku un mezglu punktu centra koordinātes

Akas/mezгла Nr	Akas X koordinātes	Akas Y koordinātes
UM-1	193951.64	656591.05
UM-2	193954.19	656538.21
KA-1	193965.23	656526.82
KA-2	193960.19	656515.04
KA-3	193961.38	656504.71

REGISTRĒTS
DAUGAVPILS PILSĒTAS DOMES
PILSETPLĀNOŠANAS UN BŪVĒNĪBAS DEPARTAMENTA
AUGSTĀS DETALIZĀCIJAS TOPOGRAFISKĀS INFORMĀCIJAS
DATUBĀZĒ
07.09.2021. Nr. 2-6.1/378
L. Baļmanova

Šis dokumenta ir parakstīts ar divu elektronisko parakstu un satur lūku zīmogu.

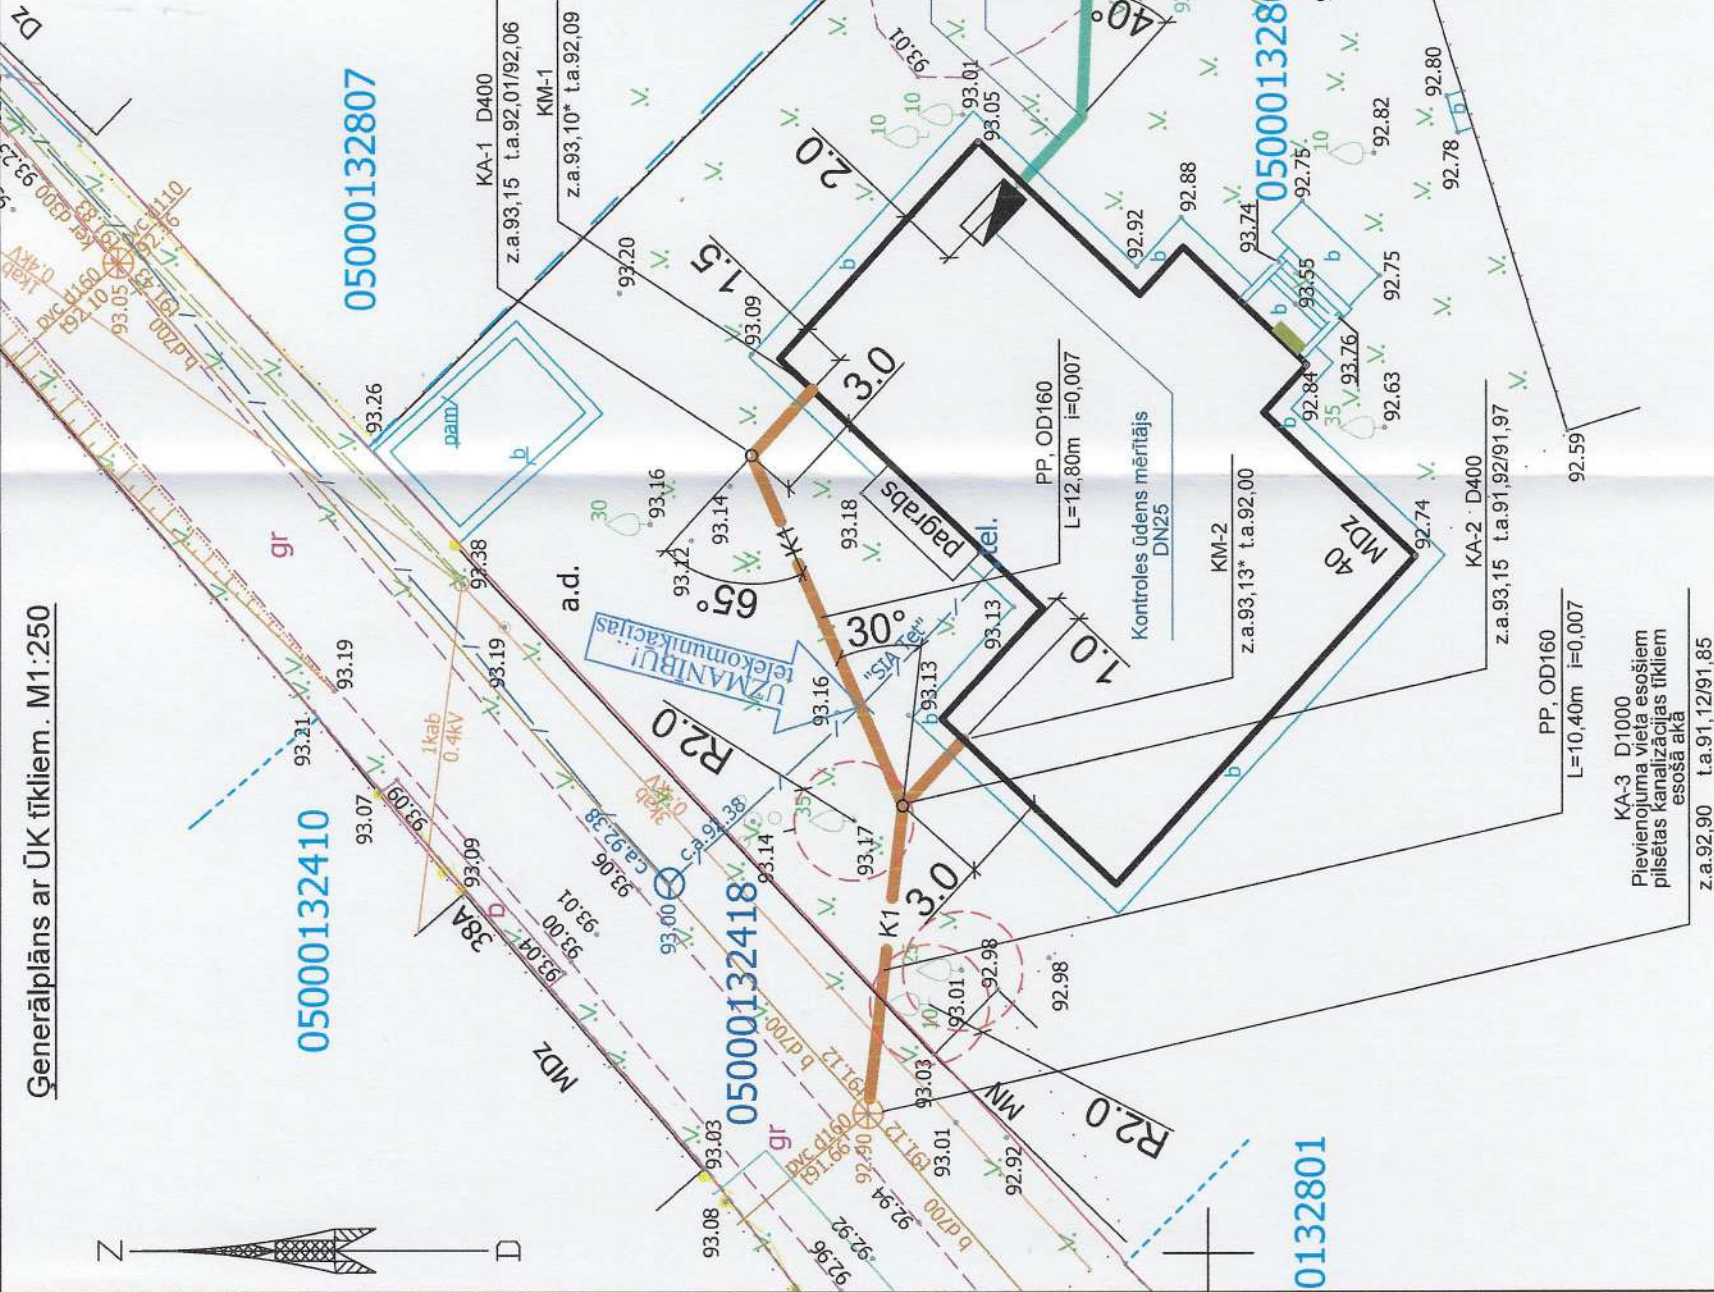


Zemes izvietojuma shēma



Amats	Uzvārds	Paraksts	Datums	Būve:
				Dzīvojamās mājas Aptiekas ielā 40, Daugavpils, pievienošana ūdensapgādes un kanalizācijas tīkliem
Darbs vadīt.	I. Adamoviča		18.10.21.	Pasūtītājs: SIA "Daugavas dzīvokļu un komunālās saimniecības uzņēmums" LV41503002485
Projektēt.	I. Adamoviča		18.10.21.	Lapas nosaukums:
				Generālplāns ar ūK tīkliem
INV.NR.				Objekta reģistrācijas Nr.92/21
				Projekta stad.
				PR
				Marka
				Lapa
				Mērogs
				2k
				1:250
				Sertifikāts
				Nr. 3-00444
				LSGŪTIS

Ūdensvada Ū1 garenprofils.

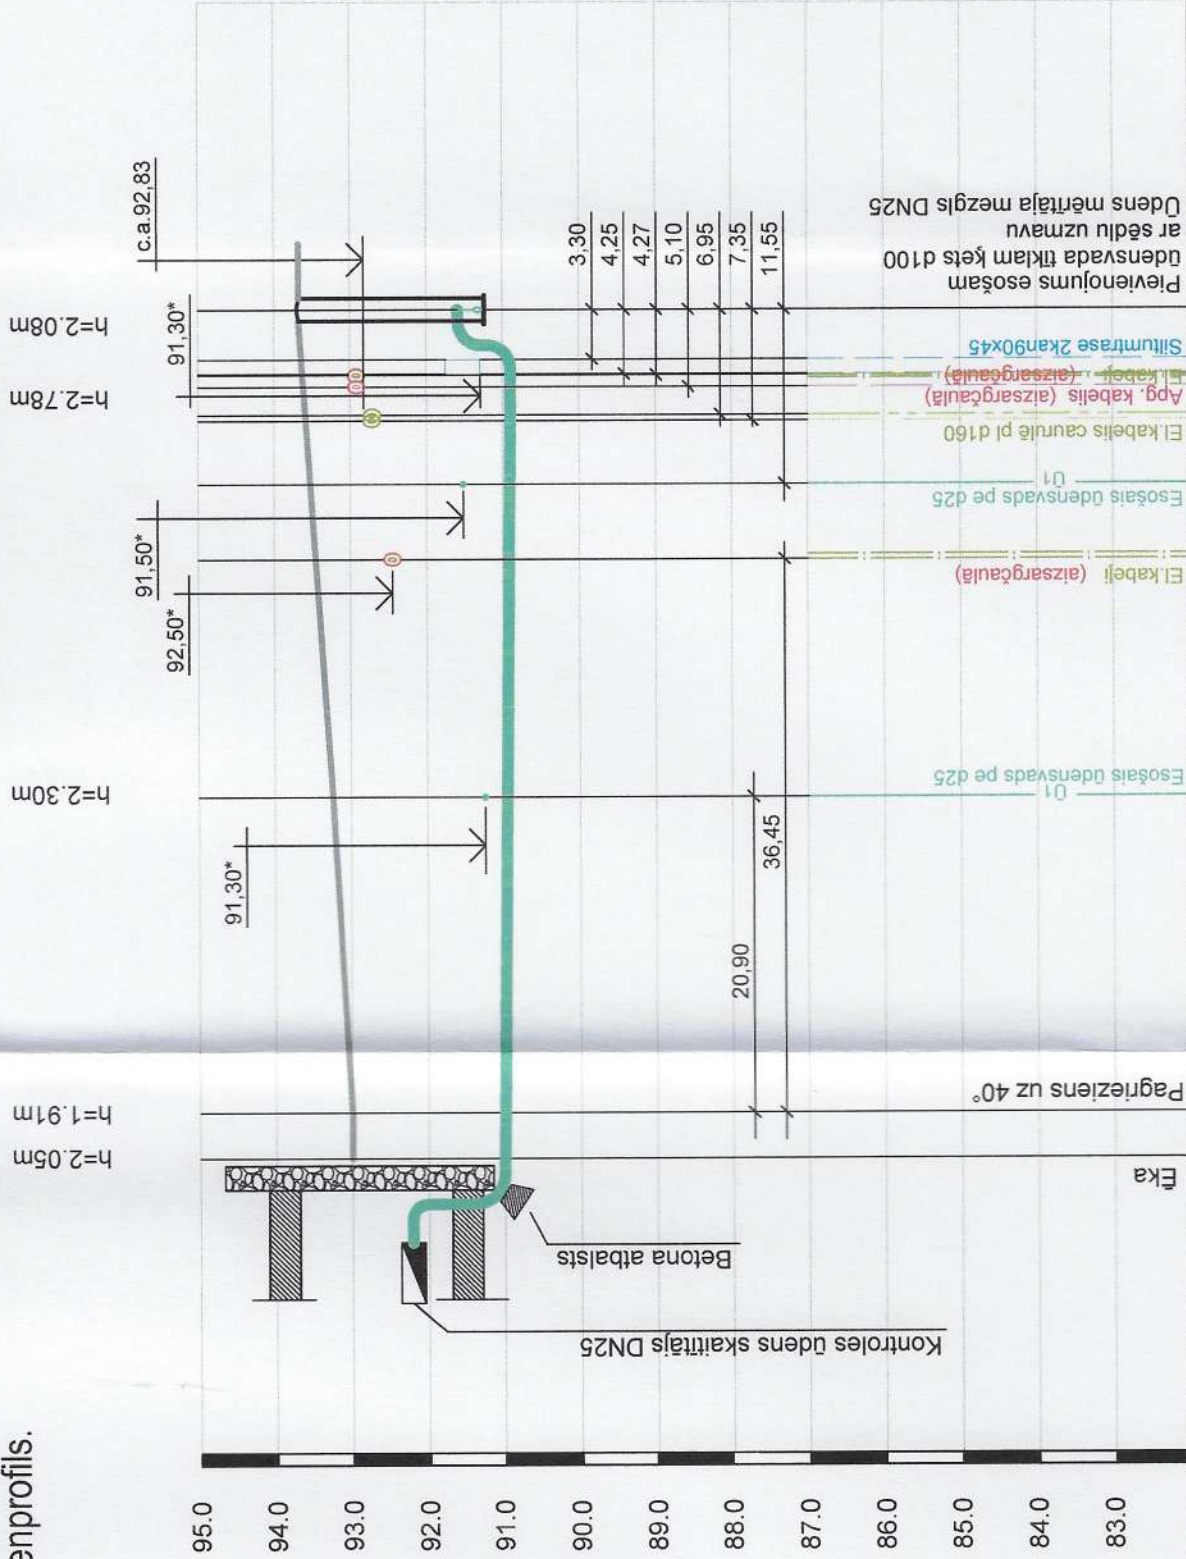


Caurules virsas atzīme (m)	1	91.00	90.99	90.95	90.90	91.60	UM-1
Esošā zemes virsmas atzīme (m)	2	93.05*	92.90*	93.25*	93.68	93.68	
Zemes virsmas atzīmes projektā (m)	3	93.05	92.90	93.25	93.68	93.68	
Caurulvadu materiāls un diametrs	4			OD63, PE100 SDR11 PN16			
Pamatne	5			Saskaņā ar rasējumu UKT-5			
Posma slīpums	6		51.75	0.002			
Posma garums (m)	7		3.0	48.75		4.25	
Attālums (m)	8						
Aku, punktu Nr.							

Amats	Uzvārds	Paraksts	Datums	Būve:	Dzīvojamās mājas Aptiekas ielā 40, Daugavpils, pievienošana ūdensapgādes un kanalizācijas tīkliem		
				Pasūtītājs:	SIA "Daugavas dzīvokļu un komunālās saimniecības uzņēmums" LV41503002485		
Darba vadīt.	I. Adamoviča		18.10.21.	Lapas nosaukums:	Ūdensvada Ū1 garenprofils.		
Projektēt.	I. Adamoviča		18.10.21.	Objekta reģistrācijas Nr.92/21	Sertifikāts Nr. 3-00444 LSGŪTIS		
INV.NR.				Projekta stad.	PR	UKT	Lapa 3k
				Mērogs	Mh1:500	Mv1:100	


PIEZĪMES:
1. * - atzīmi precizēt celtniecības laikā.

Ūdensvada Ū1 shēma.

ŪM-1
Pievienojums pilsētas
ūdensvada tīkliem
z.a.93,00* / c.a. 91,00*

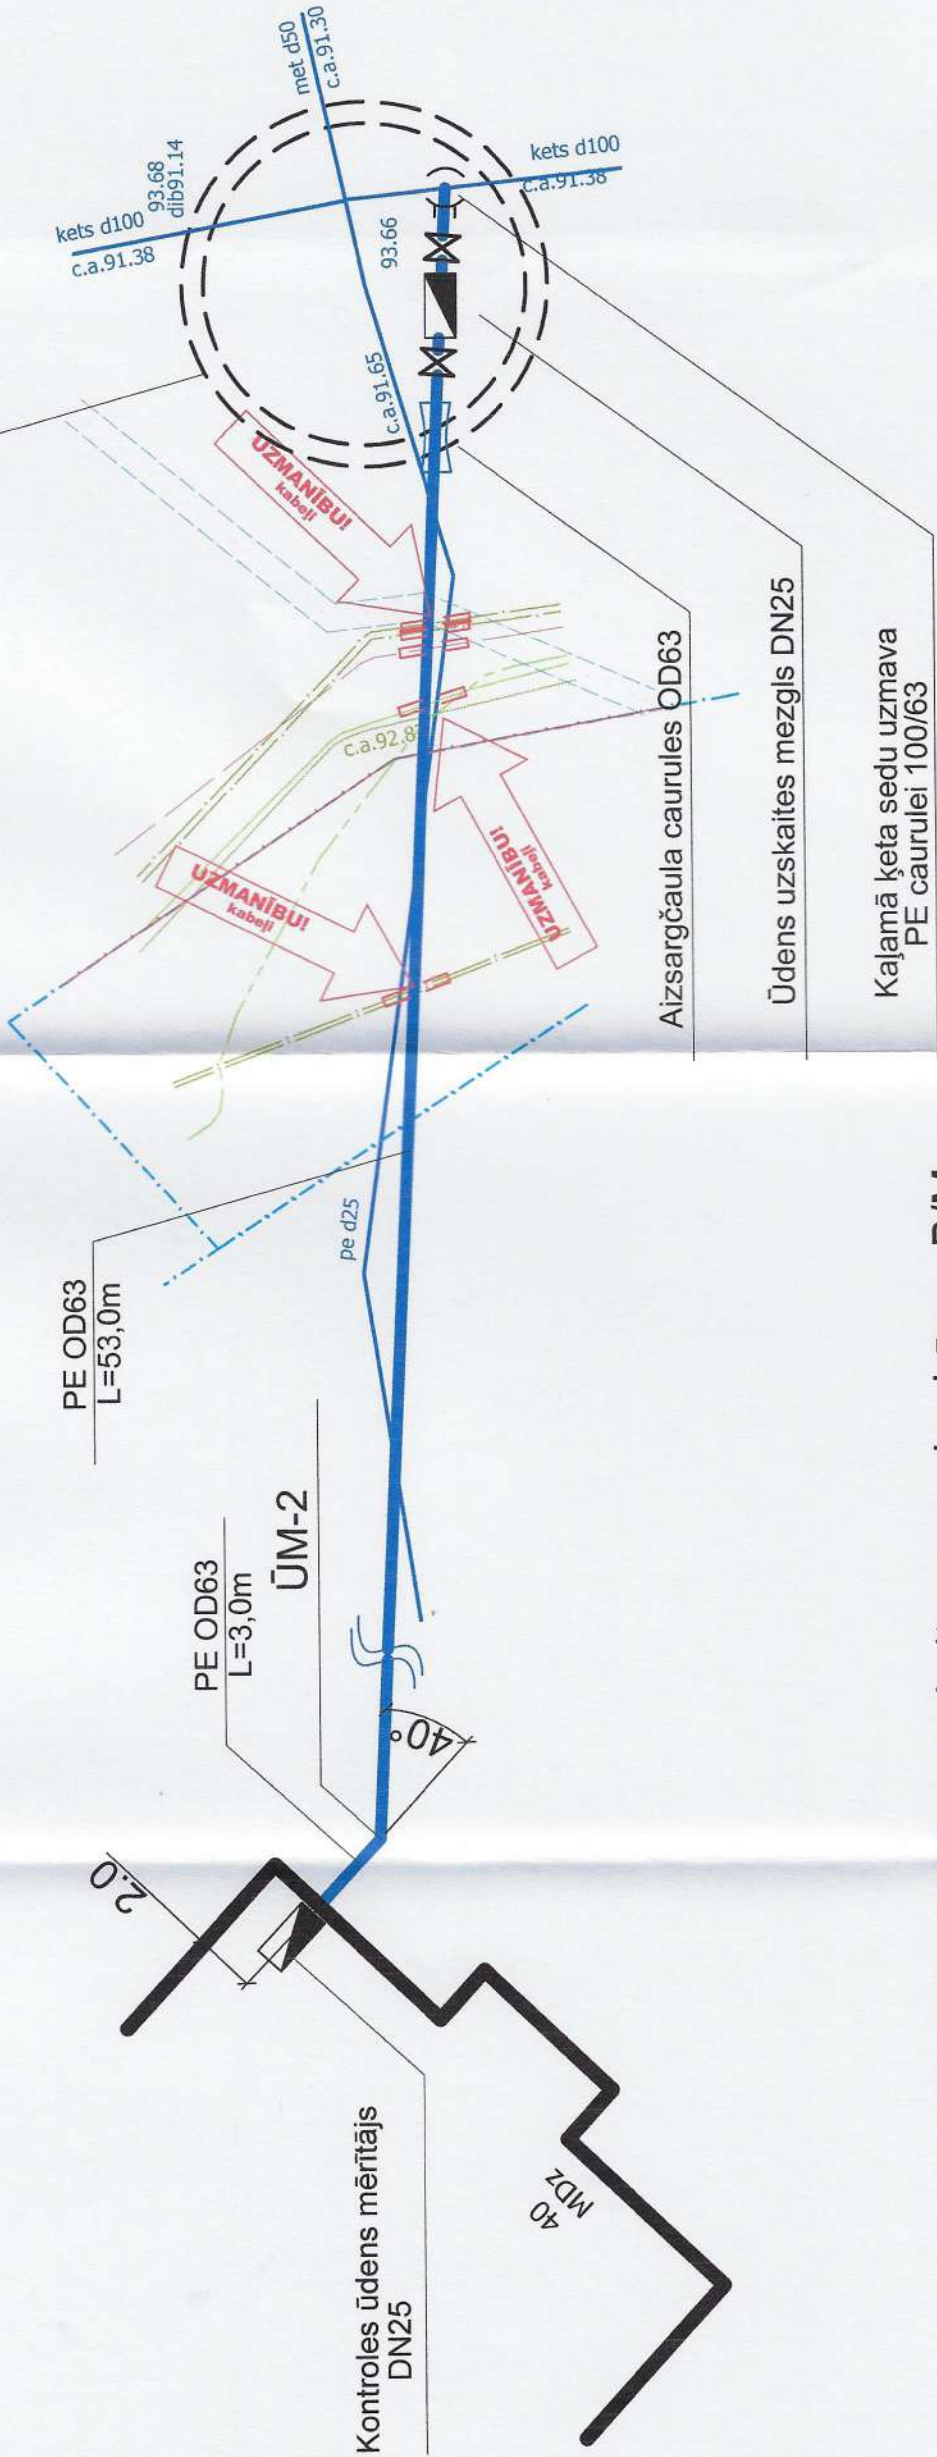


Kontroles ūdens uzskaites mezgla shēma. B/M

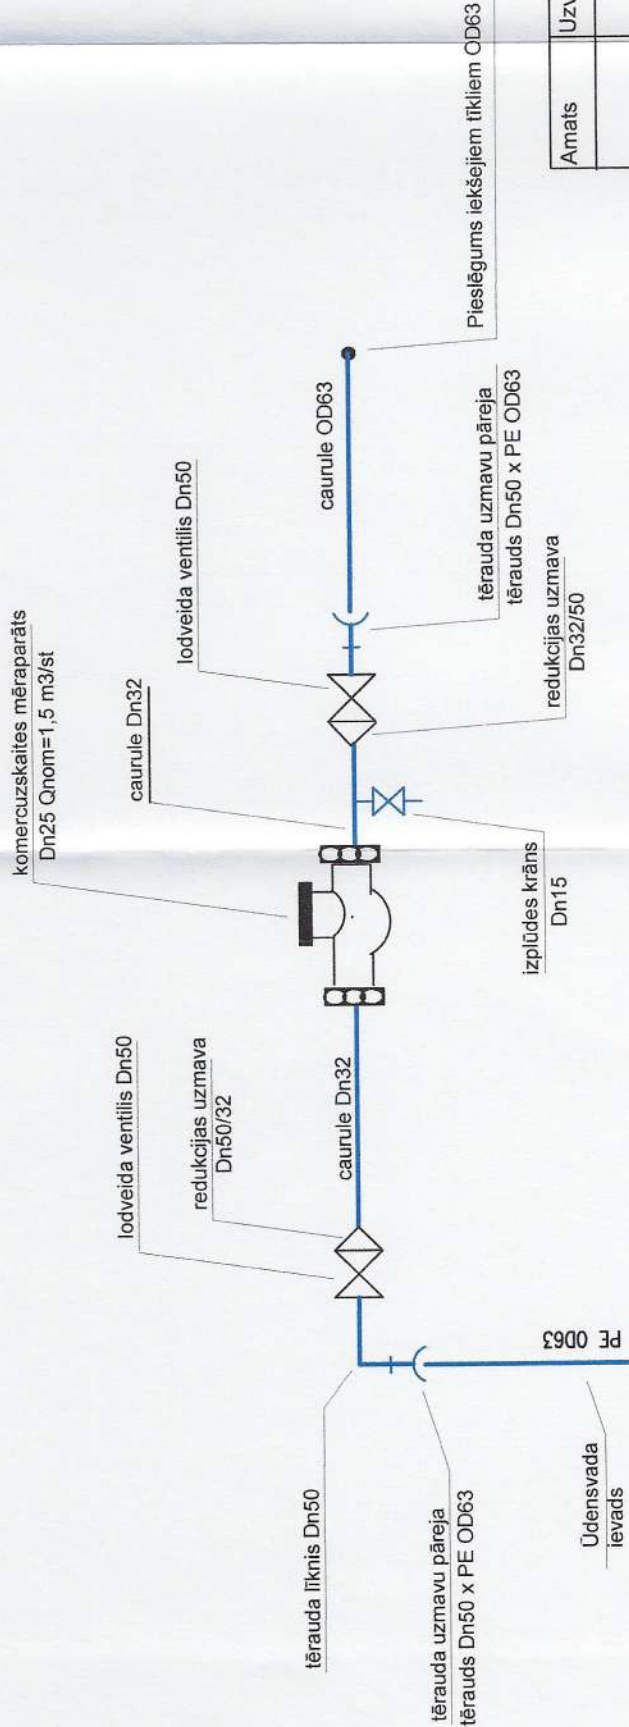

Amats	Uzvārds	Paraksts	Datums	Būve:
Darba vadīt.	I. Adamoviča		18.10.21.	Dzīvojamās mājas Aptiekas ielā 40, Daugavpils, pievienošana ūdensapgādes un kanalizācijas tīkliem
Projektēt.	I. Adamoviča		18.10.21.	Pasūtītājs: SIA "Daugavas dzīvokļu un komunālās saimniecības uzņēmums" LV41503002485
INV/NR.				Lapas nosaukums: Ūdensvada Ū1 shēma. Ūdens ievada mezgls.
Objekta registrācijas Nr.92/21				
Projekta stad.				
PR	UKT	Lapa 4k	Mērogs B/M	Sertifikāts Nr. 3-00444 LSGŪTIS

Kanalizācijas K1 garenprofils.

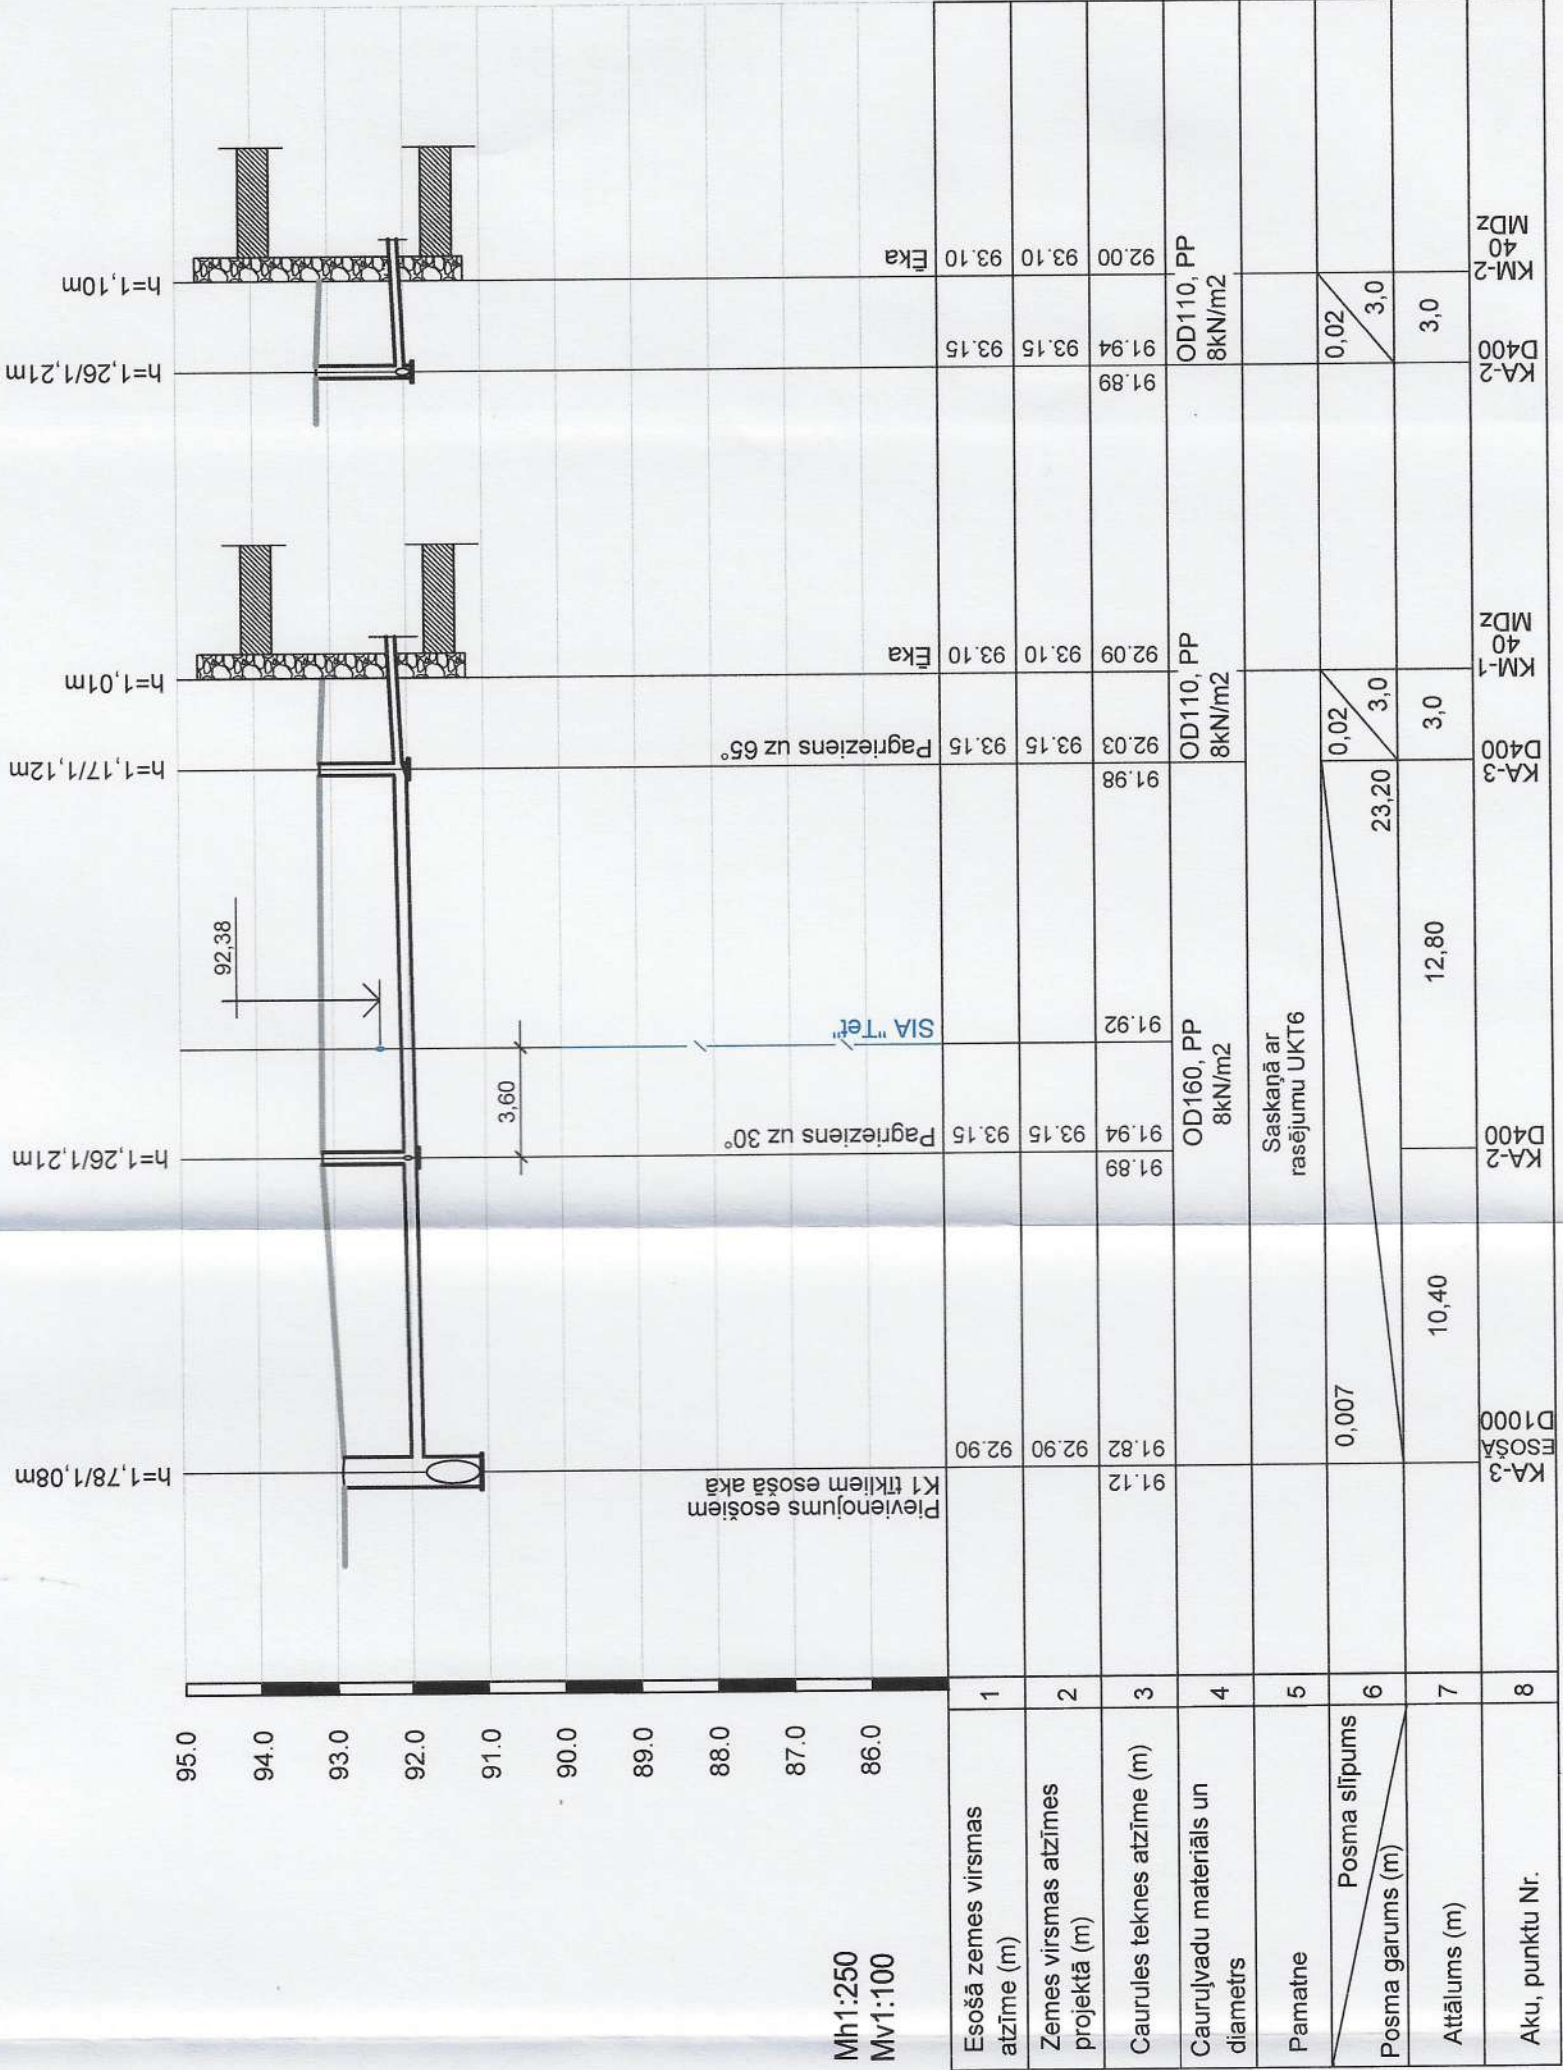


PIEZĪMES:


1. * - atzīmi precizēt celtniecības laikā.

Amats	Uzvārds	Paraksts	Datums	Būve:	Dzīvojamās mājas Aptiekas ielā 40, Daugavpils, pievienošana ūdensapgādes un kanalizācijas tīkliem			
				Pasūtītājs:	SIA "Daugavas dzīvokļu un komunālās saimniecības uzņēmums" LV41503002485			
Darba vadīt.	I. Adamoviča		18.10.21.	Lapas nosaukums:	Kanalizācijas K1 garenprofils			
Projektēt.	I. Adamoviča		18.10.21.	Objekta reģistrācijas Nr.92/21	Sertifikāts Nr. 3-00444 LSGŪTIS			
INV.NR.				Projekta stad.	AK	Mārka	Lapa	Mērogs
						UKT	5	Mh1:250 Mv1:100


PLASTMASAS SALIEKAMĀ AKA PE DN400

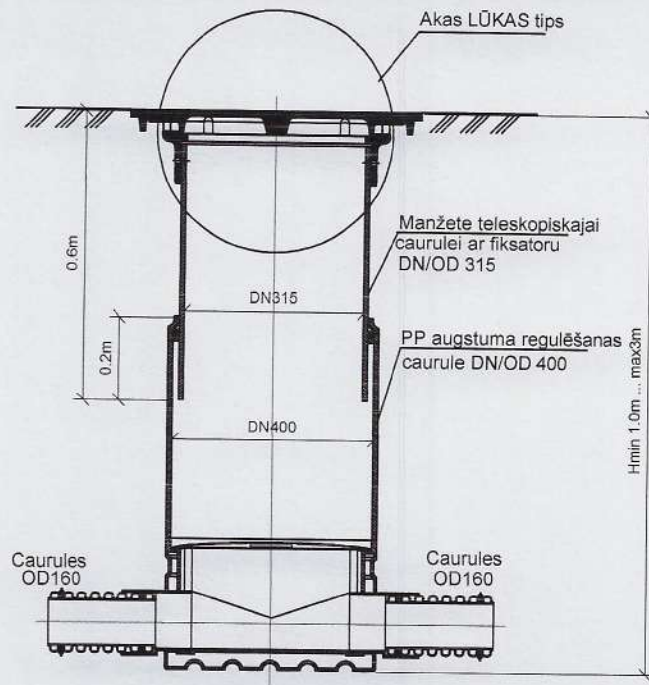

AKAS DN400 LŪKAS IZBŪVE ZAĻAJĀ ZONĀ

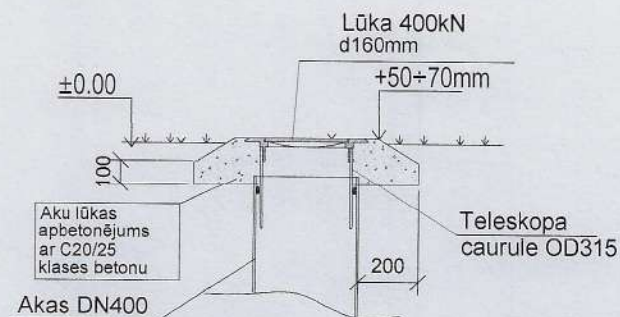

AKAS VĀKS BETONA SEGUMĀ (DN400)

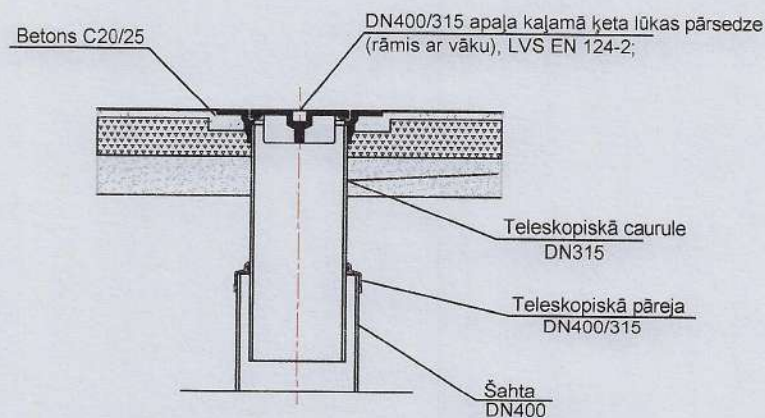

Amats	Uzvārds	Paraksts	Datums	Būve:	Dzīvojamās mājas Aptiekas ielā 40, Daugavpilī, pievienošana ūdensapgādes un kanalizācijas tīkliem				
				Pasūtītājs:	SIA "Daugavas dzīvokļu un komunālās saimniecības uzņēmums" LV41503002485				
Daļas vadīt.	I.Adamoviča		18.10.21.	Lapas nosaukums	Kanalizācijas skataku principiālie risinājumi.				
Izstrādāja	I.Adamoviča		18.10.21.		Aku vāku izbūves principiālais risinājums.				
				Objekta reģistrācijas Nr.92/21					Sertifikāts Nr. 3-00444 LSGŪTIS
INV.NR.				PROJ.STADIJA	MARKA	LAPA	LAPAS	MĒROGS	
				PR	UKT	6	7	B/M	

BŪVDARBU APJOMI

Aptiekas iela 40, Daugavpils. Ārējie tīkli. Gala.

Nr. p.k.	Vienības apraksts	Mērvienība	Skaitis
1	2	3	4
	SEGUMA ATJAUNOŠANA		
1	Grants brauktuves virsējā slāņa (h=20 cm) noņemšana, pagaidu un pastāvīgā seguma atjaunošana esošajās augstuma atzīmēs	m2	21,5
2	Vidēju rupja smiltis ar filtrācijas koeficientu > 1m/dnn h=40cm slāņa izveidošana zem grants seguma virsējās kārtas būvgrāvja platībā un liekās grunts aizvešana	m2	21,5
3	Asfalta ceļa seguma uzlaušana, pagaidu un pastāvīgā seguma atjaunošana brauktuvei	m2	16,6
4	Augsnes virskārtas noņemšana un atjaunošana slīpās un horizontālās virsmās ar zāliena sēšanu	m2	64,4
5	Augsnes virskārtas noņemšana un atjaunošana slīpās un horizontālās virsmās (pagalma teritorijā)	m2	144
	ŪDENSVADS		
	CAURUĻVADI		
	<i>PE100 SDR11 cauruļu OD63 PN16 izbūve būvgrāvī virs gruntsūdens līmeņa, ieskaitot izlīdzinošo kārtu, apbērumu, tranšejas aizbēršanu, spiediena pārbaudi un dezinfekciju. (tranšejas garums 56m, caurule - 60m)</i>		
6	Dziļums 2,0 m	m	56
	VEIDGABALI		
	Ķeta veidgabali		
	<i>Sēdļu uzmava PE caurules OD63 pievienojumam</i>		
7	DN100/OD63, PN10	gab.	1
	ARMATŪRA		
8	Ūdensvada ventilis DN50 ar izvietojumu dzelzsbetona akā	kompl.	2
9	Kaļamā ķeta sedu uzmava PE caurules 100/63	gab.	1
10	<i>Aizsargčaula PE OD63 caurules izbūvei grodu akas sienā</i>	gab.	1
	ŪDENSVADA IEVADA ĒKĀ MEZGLS		
11	ūdensvada ievads ēkā, tajā skaitā: - siltumizolācijas ar foliju caurulei OD32 L=1,80 m uzstādīšana - caurumu urbšana ēkas pamatos - ievada hermetizēšana (Piezīme: būvdarbu apjomi neietver darbus, kas saistīti ar ēkas/telpas iekšējās apdares atjaunošanu līdz stāvoklim, kas ir bijis līdz būvdarbu veikšanas sākumam)	kompl.	1
	ŪDENS MĒRĪTĀJA MEZGLS		
12	Ūdens mērītāja mezgls ar ZENNER ūdens skaitītāju DN25 ar izvietojumu ūdensvada akā saskaņā ar lapu UKT-4.	kompl.	1
13	Kontroles ūdens mērītāja mezgls ar ZENNER ūdens skaitītāju DN25 ēkas pagrabā saskaņā ar lapu UKT-4.	kompl.	1
	SADZĪVES KANALIZĀCIJA		
	CAURUĻVADI		
	<i>PP kanalizācijas caurules OD110mm (8kN/m2) izbūve būvgrāvī virs gruntsūdens līmeņa, ieskaitot izlīdzinošo kārtu, apbērumu, tranšejas aizbēršanu un pārbaudi</i>		
14	Dziļums 1,0m - 1,10m	m	6
	<i>PP kanalizācijas caurules OD160mm (8kN/m2) izbūve būvgrāvī virs gruntsūdens līmeņa, ieskaitot izlīdzinošo kārtu, apbērumu, tranšejas aizbēršanu un pārbaudi</i>		
15	Dziļums 1,10m - 1,30m	m	24
	AKAS		
	<i>Plastmasas inspekcijas aka D400mm ar iebūves dziļumu:</i>		
16	Dziļums 1,20m	kompl.	1
17	Dziļums 1,30m	kompl.	1

	Vāki:		
18	Akas vāks d _{min} 400mm 250kN ar izbūvi zaļajā zonā saskaņā ar tipveida rasējumu <i>Aizsargčaula PP caurules izbūvei grodu akas sienā</i>	kompl.	2
19	OD160mm caurulei	gab.	1
	DAŽĀDI		
20	KANALIZĀCIJAS IZVADA MEZGLS NO ĒKAS Kanalizācijas izvads no ēkas, t.skaitā: - caurules fasondaļas uzstādīšana, - cauruma urbšana ēkas pamatos, - izvada hermetizēšana. (Piezīme: būvdarbu apjomi neietver darbus, kas saistīti ar ēkas/telpas iekšējās apdares atjaunošanu līdz stāvoklim, kas ir bijis līdz būvdarbu veikšanas sākumam)	kompl.	2
	<i>Šķērsojumi:</i>		
21	Zem esoša elektrības kabeļa	vieta	3
22	Zem esoša apgaismojuma kabeļa	vieta	1
23	Zem esošas telefona kanalizācijas	vieta	1
24	Zem siltumtrases	vieta	1
25	Zem esoša ūdensvada OD32	vieta	2
	Piezīme: Darbu izcenojumu pozīcijās jāievērtē visi darbi, iekārtas un materiāli, kas nepieciešami, lai varētu veikt būvdarbus nepārtraucot esošās kanalizācijas plūsmas, neskatoties uz to, ka jauni vadi ir jāizbūvē pa esošo trasi, un jaunās akas jāizbūvē uz funkcionējošiem kanalizācijas vadiem.		

Sastādīja

