


BĒNIŅU PLĀNS-SHĒMA

Piekārtais kabelis - SIA "Baltcom"
(pie dz.m. Aizpilsētas iela 58)
Nodrošināt esošo
sakaru tīklu un to
funkcionalitātes saglabāšanu

Piekārtais kabelis - SIA "Baltcom"
(pie dz.m. Šaurā iela 5)
Nodrošināt esošo
sakaru tīklu un to
funkcionalitātes saglabāšanu

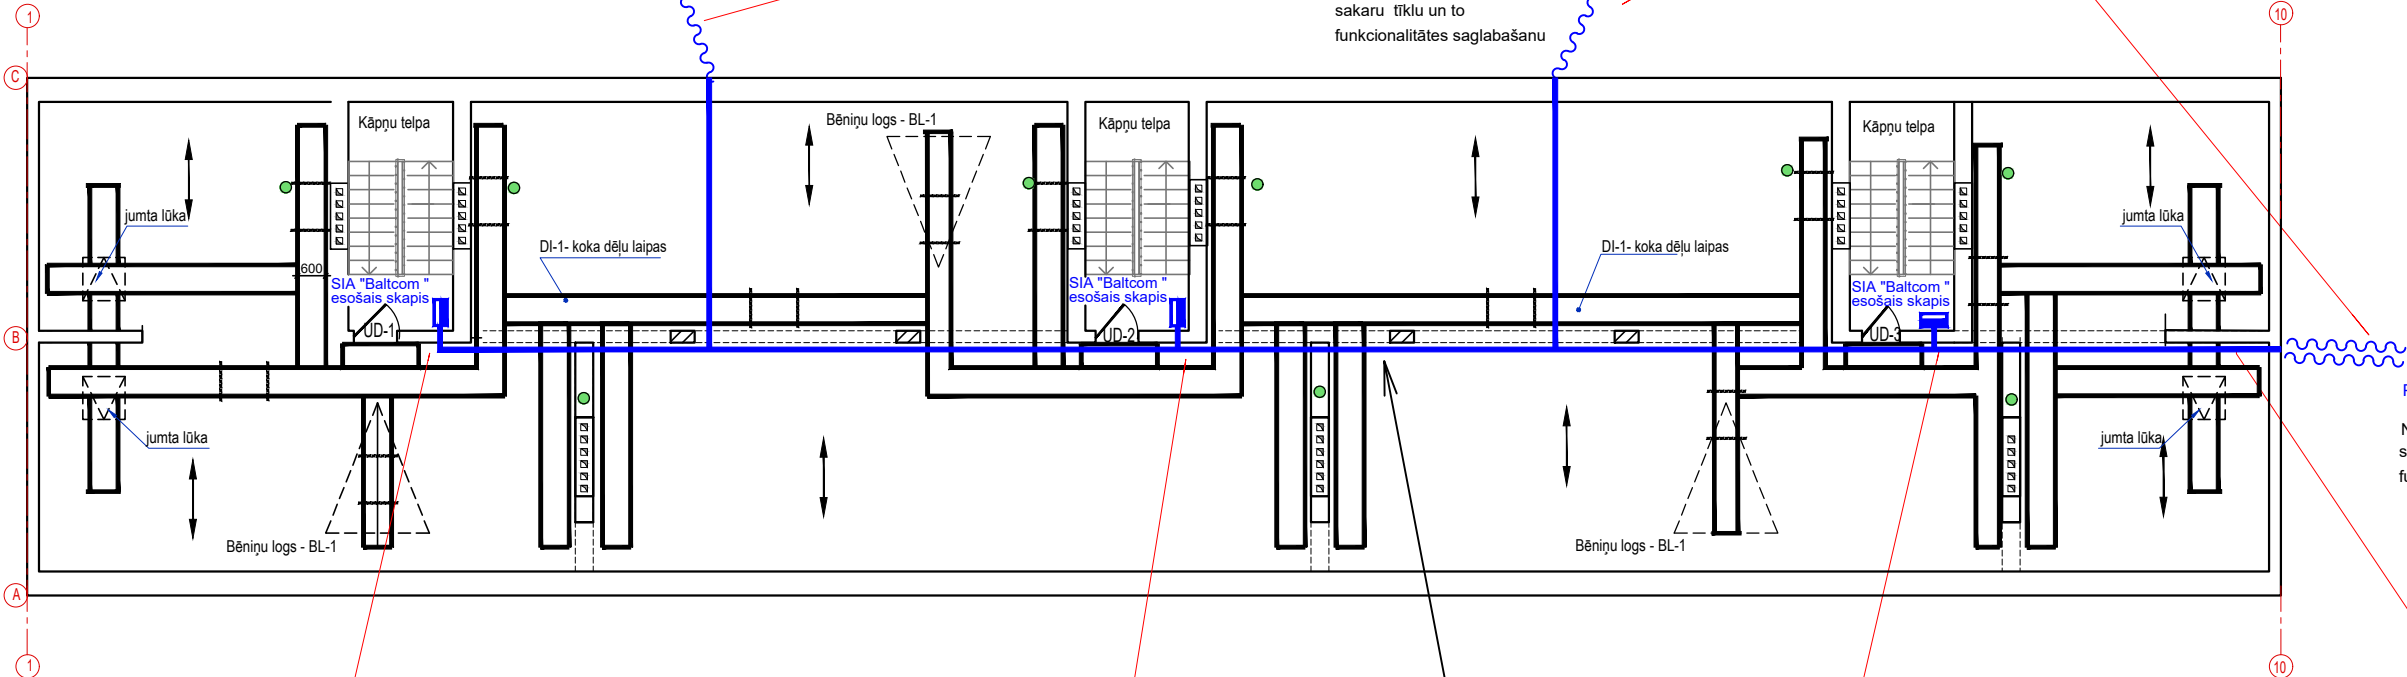


Piekārtie kabeli - SIA "Baltcom"
(pie dz.m. Jātnieku iela 77)
Nodrošināt esošo
sakaru tīklu un to
funkcionalitātes saglabāšanu



Esošie SIA "Baltcom" kabeli
tek ielikti pa jumta konstrukcijām
Nodrošināt esošo sakaru tīklu un to
funkcionalitātes saglabāšanu
Nenosegt ar celtniecības tehnoloģiju materiāliem.



PIEŅĒMTIE APZĪMĒJUMI:

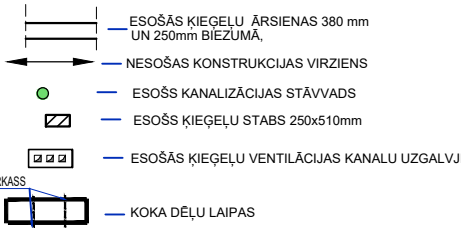

PIEŅĒMTIE APZĪMĒJUMI

Grafiskais apzīmējums	Apzīmējuma nosaukums	
	Esošais	
	Iekšējais savienojumu skapis	SIA "Baltcom"
	Sakaru kabeli	
	Piekārtais kabelis	
	SIA "Tet" sadales kastīte 3.stāvā - ievads no pagraba	SIA "Tet"

PIEZĪMES:

- Pirms būvdarbu uzsākšanas SIA "Baltcom" pārstāvju klātbūtnē precizēt esošo sakaru tīklu izvietojumu bēniņos, SIA "Tet" (kāpņu telpās), kurus nepieciešams saglabāt un aizsargāt, ņemot vērā šos instances Tehnisko noteikumu prasības un saskaņojumus. Esošo sakaru tīklu nenosegt ar celtniecības tehnoloģiju materiāliem. Demontēt esošos nedarbojošos kabelus (pa jumta konstrukcijām).
- Visus darbus izpildīt ievērojot Latvijas būvnormatīvu, Latvijas standartu un citu spēkā esošo normatīvo dokumentu prasības.



Būvobjekta nosaukums				DZĪVOJAMĀS MĀJAS JĀTNIEKU ielā 75, DAUGAVPILĪ, BĒNIŅU PĀRSEGUMA SILTINĀŠĀNA			
Amats	Uzvārds	Paraksts	Datums	Lapas saturs			
BK daļ. vad. V. Nikolajevs				Pasūtījuma Nr.	23-31-005	Mērogs	Stadija
Izstrādāja I.Kuzmina				Pasūtītājs: SIA "DDZKSU"		1:200	
Arh. reg.Nr. 9930						Lapas Nr.	Lapu sk.
						BK-2-1	