


JUMTA PLĀNS-SHĒMA

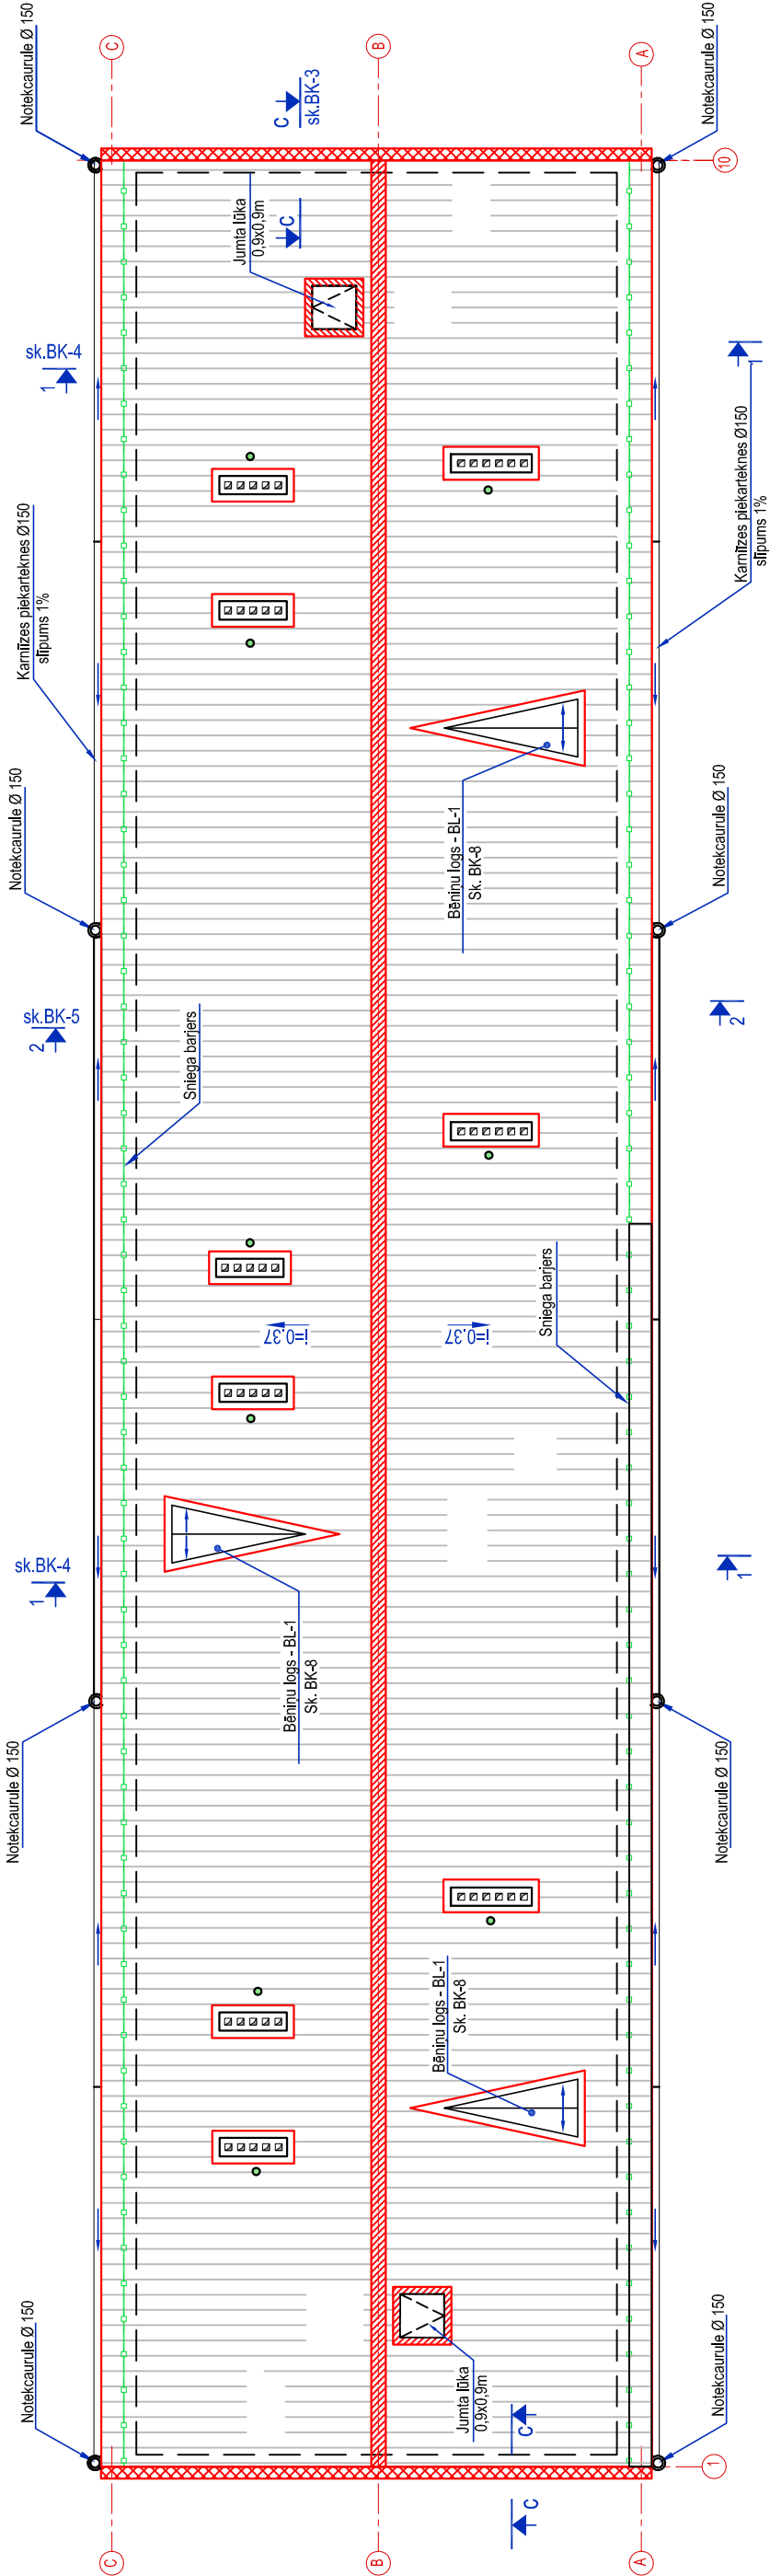

PIENĒMTIE APZĪMĒJUMI

- CILVĒKU DROŠĪBAS BARJERA UN SNIEGA BARJERS
- VIĻNOTĀS ŠKĒDRU- CEMENTA LOKSNES
- JUMTA SKĀRDA APDARE AR PURAL PĀRKĻĀJUMU 0.6mm BIEZUMĀ (RR23 TUMSPELĒKA)
- JUMTA SLPUMS
- KANALIZĀCIJAS STĀVVAIDS
- ESOŠIE ĶĪEGĻU DŪMVADI

PIEZĪME

1. DOTO LAPU SK. KOPĀ AR BK-3...BK-11
  2. CILVĒKU DROŠĪBAS BARJERA PATĒRINŠ - 95.8 tek.m.
  3. VISI IZMĒRI DOTTI MILIMETROS, AUGSTUMA ATZĪMES METROS.
  4. SKĀRDA LOKŠŅU STIPRINĀŠANA IZMANTOT SKRŪVES AR HERMETISKO STIPRIŅĻUKU.
  5. VISUS IZMĒRUS PRECIZĒT UZ VIETAS OBJEKTĀ.
  - Par nosacīto atzīmi ±0.000 pieņemts pirmā stāva līnijas grīdas līmenis
- \*-Precizēt uz vietas.

<b>KOMUNĀLPROJEKTS</b> Daugavpils nodala <b>BŪVKOMERSANTA</b> REĢISTR.Nr.2887 - R	Būvobjekta nosaukums		DZĪVOJAMĀS MĀJAS IĀTŅIEKU IELĀ 75, DAUGAVPILĪ, JUMTA SEGUMA NOMAŅA	
	Amats	Uzvārds	Paraksts	Datums
BK daļ. vad. V. Nikolajevs				
Izstrādāja N. Popkova				
Ath. reg.Nr. 9930				
Pastūjuma Nr. 23-31-005				
Pastātnājs: SIA "DDZKSU"				
Mērogs 1:100:1:10				
Lapas Nr.				
Lapu sk.				
BK-4				

GRIEZUMS 1-1

