



# JUMTA PLĀNS-SHĒMA

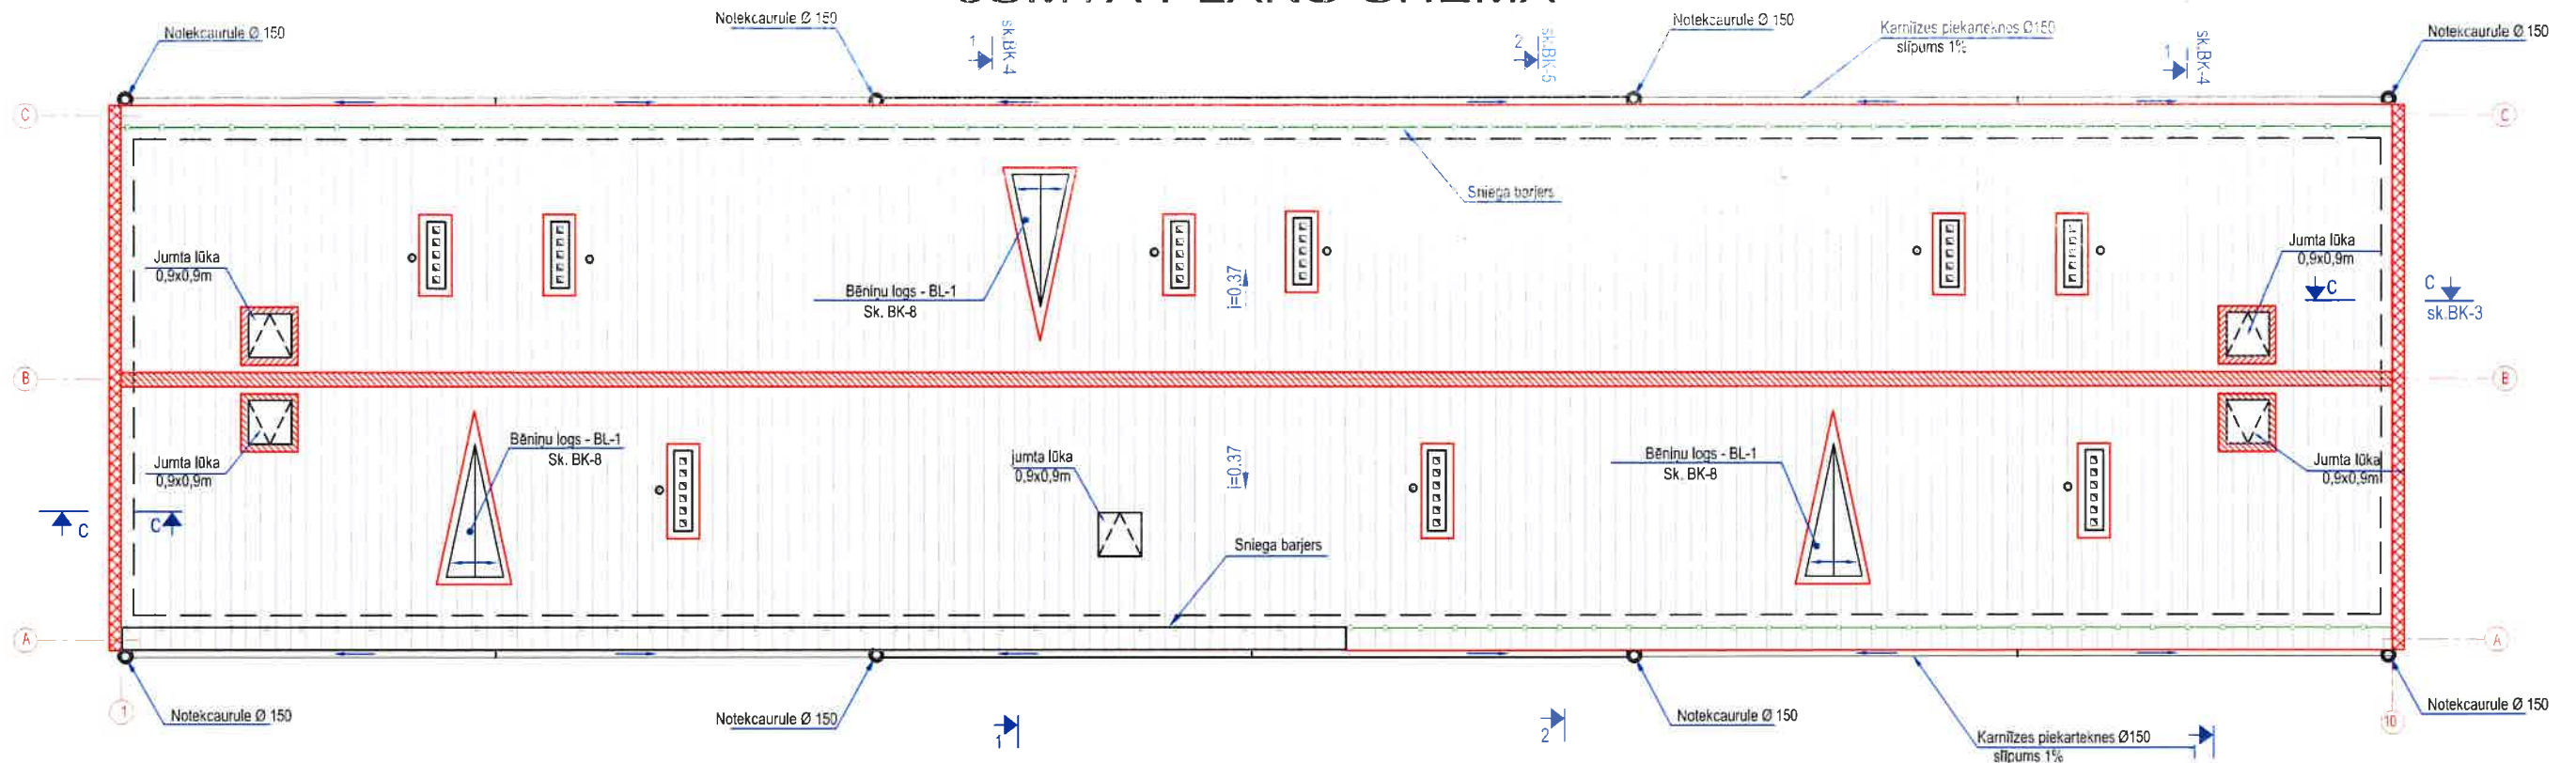

## GRIEZUMS 1-1

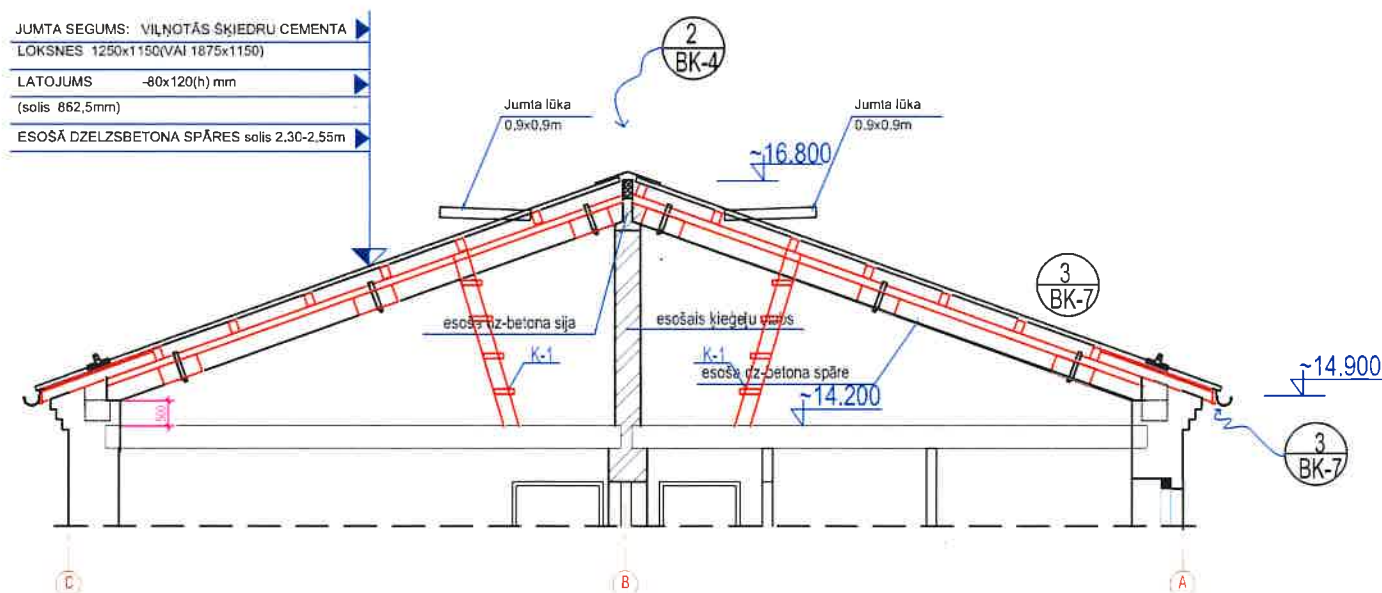


SASKAŅOTS  
Daugavpils pilsētas galvenā  
māksliniece  
20.23.g.12. marta  
Ingūna Levša

## PIENEMTIE APZĪMĒJUMI

- CILVĒKU DROŠĪBAS BARJERA UN SNIEGA BARJERS
- VIĻNOTĀS ŠKJEDRU-CEMENTA LOKSNES
- JUMTA SKĀRDA APDARE AR PURAL PĀRKLĀJUMU, 0.6mm BIEZUMĀ (RR23 TUMŠI PELEKA)
- JUMTA SLPUMS
- KANALIZĀCIJAS STĀVVAIDS
- ESOŠIE KRIEĢĒĻU DŪMVADI

## PIEZĪME

1. DOTO LAPU SK. KOPĀ AR BK-3...BK-11
  2. CILVĒKU DROŠĪBAS BARJERA PATĒRIŅŠ - 95.8 tēk.m.
  3. VISI IZMĒRI DOTI MILIMETROS, AUGSTUMA ATZĪMES METROS.
  4. SKĀRDA LOKŠŅU STIPRINĀŠANAI IZMANTOT SKRŪVES AR HERMETISKO STARPLIKU.
  5. VISUS IZMĒRUS PRECIZĒT UZ VIETAS OBJEKTĀ.  
-Par nosacīto atzīmi ±0.000 pieņemts pirmā stāva tīrais grīdas līmenis
- \*-Precizēt uz vietas.

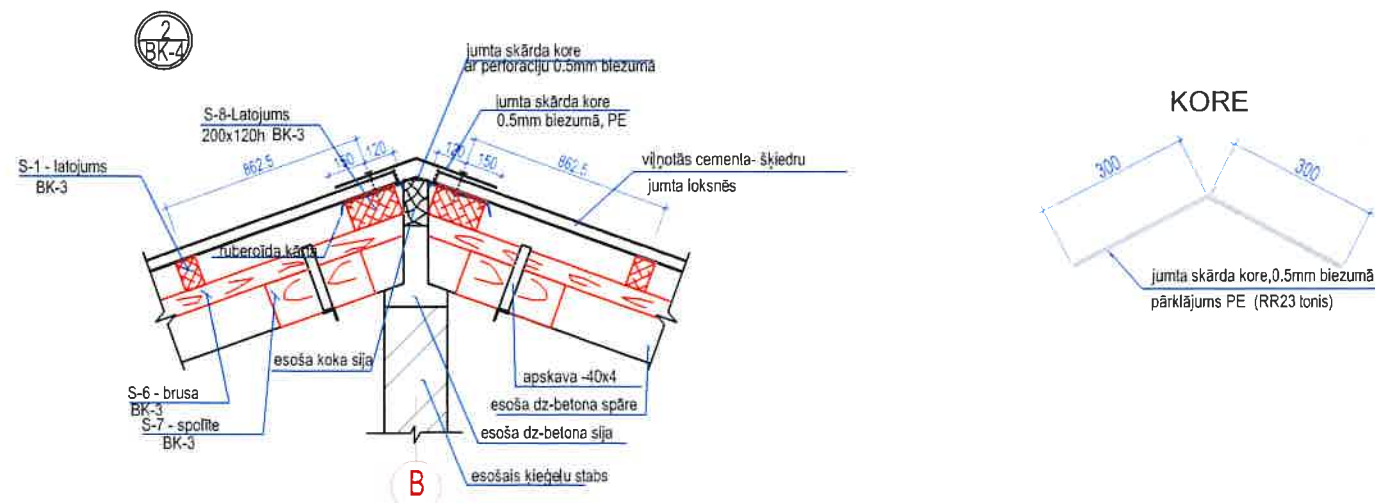

## KORE



| KOMUNALPROJEKTS     |               |          |         | Būvobjekta nosaukums                          |              |            |          |
|---------------------|---------------|----------|---------|---|--------------|------------|----------|
| Daugavpils nodaļa   |               |          |         | DZĪVOJAMĀS MĀJAS JĀTNIEKU ielā 75, DAUGAVPILĒ |              |            |          |
| BŪVKOMERSANTA       |               |          |         | JUMTA SEGUMA NOMAĪŅA                          |              |            |          |
| REĢISTR.Nr.2687 - R |               |          |         | Lapas saturs                                  |              |            |          |
|                     |               |          |         | Jumta plāns - shēma. Mezgls 2. Griezums 1-1.  |              |            |          |
| Amats               | Uzvārds       | Paraksts | Datums  | Pasūtītāja Nr.                                | 23-31-005    | Mērogs     | Stadija  |
| BK daļ. vad.        | V. Nikolajevs |          | 04.2023 | Pasūtītājs:                                   | SIA "DDZKSU" | 1:100;1:10 | -        |
| Izstrādāja          | N. Popkova    |          | 04.2023 |   |              | Lapas Nr.  | Lapu sk. |
| Arh. reg.Nr.        | 9930          |          |         |   |              | BK-4       |          |