


JUMTA PLĀNS-SHĒMA

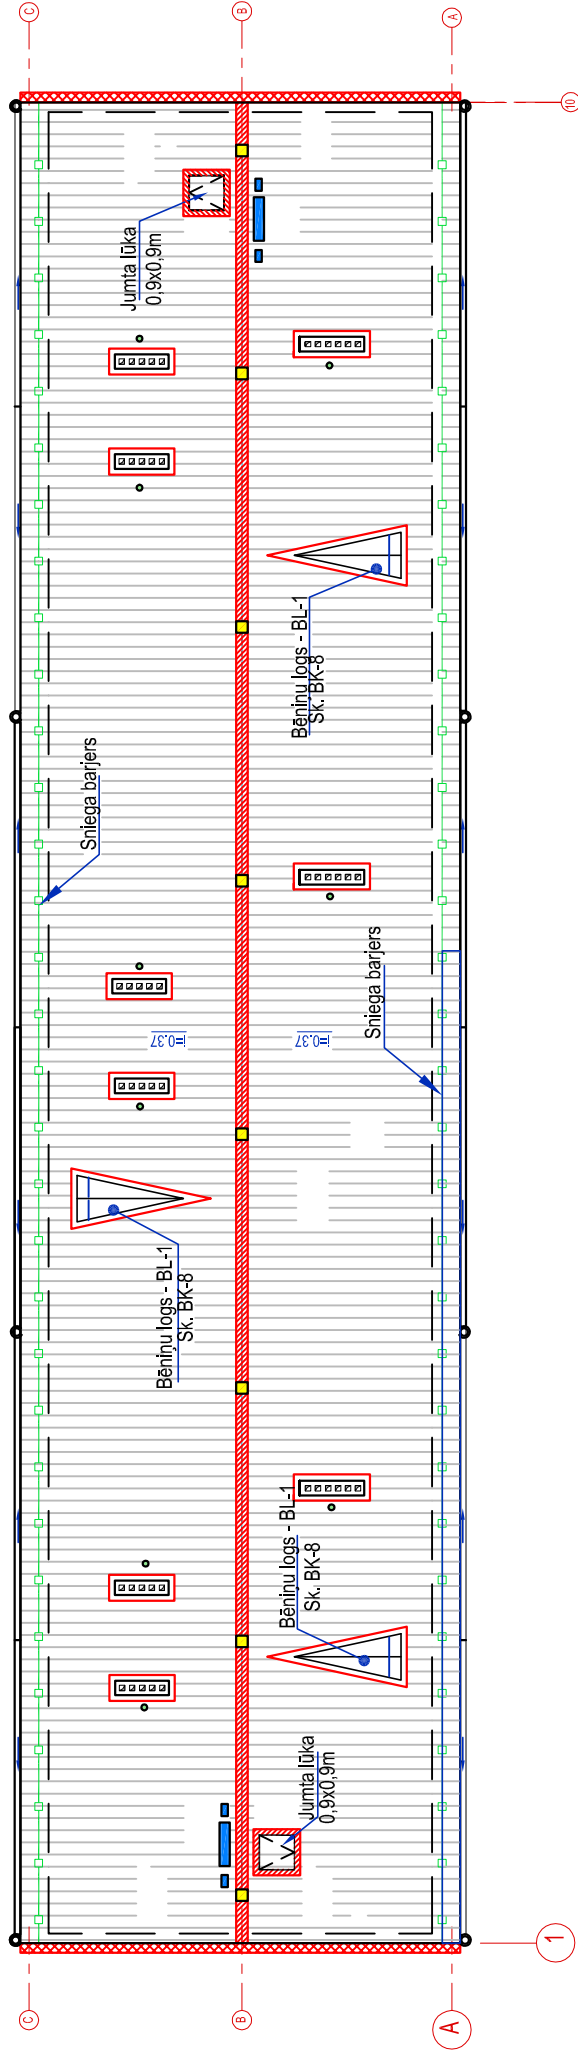

PIEZĪME

- Jumta drošības sistēmu izbūvēt atbilstoši LBN 201-15 "Būvju ugunsdrošība" 81.2 prasībām un pamatojoties uz ABC jumta drošības sistēmas ražotāja norādījumiem.
- Visiem jumta drošības elementiem ir jābūt no ABS jumta drošības sistēmas komplekta, nav atļauta jebkādu ierīču vai piederumu pielietošana no cita ražotāja.
- ABS jumta drošības montāžu veikt saskaņā ar ražotāja prasībām ir jābūt sertificētiem ABS jumta drošības sistēmas montāžai.
- Informācijas saņemšanai griezties pie ražotāja pārstāvjiem SIA "Jumti un fasādes", jumti@jumti.lv, info@jumti.lv vai citiem ABS jumta drošības sistēmas pārstāvjiem.
- Ekvivalentas sistēmas izmantošanas gadījumā, tai jāatbilst LBN-15"Būvju ugunsdrošība" 81.2 prasībām un ES spēkā esošiem standartiem (LVS EN 795).
- Pirms būvdarbu uzsākšanas precizēt .Drošības sistēmas iekārtu komplektu ar šīs iekārtas piegādātāju.

PROJEKTĒJAMĀ JUMTA NOŽOGUJUMA NOSACĪTIE APZĪMĒJUMI

Skice	Nosaukums	Daudzums	Piezīmes
	Nožogojuma enkurspunkts ABS-Lock First II Stehfaiz, minimālais augstums no jumta virsmas 300mm	8 gab	Tabulā norādītie pamati nožogojuma elementi, citu elementu (ierīču/piederumu) nepieciešamību un daudzumu precizēt pie ražotāja p ārstāvjiem
	Sprīgojājs-ABS	2gab	
	Trose- ABS		
		-	
	Jumta nožogojuma kopējais garums	45,2 t.m.	
	KOPĀ:	1.kompl.	
https://www.jumti.lv/paligmateriāli/drošības-sistēmas/abs-drošības-sistēmas-līnijas			



KOMUNĀLPROJEKTS
Daugavpils nodaļa
BŪVKOMERSANTA
REĢISTR.Nr.2687 - R

Būvobjekta nosaukums

DZĪVOJAMĀS MĀJAS JĀTNIEKU ielā 75, DAUGAVPILĪ,
JUMTA SEGUMA NOMAIŅA

Amats	Uzvārds	Paraksts	Datums	Lapas saturs		
				Jumta plāns - shēma ar jumta drošības sistēmu		
AR daļ. vad.	V. Nikolajevs		04.2023	Pastūījuma Nr.	23-31-005	Mērogs
Izstrādāja	N. Popkova		04.2023	Pastūītājs: SIA "DDzKSU"		1:200
Arh. reg.Nr.	9930					Lapas Nr.
						BK-5