

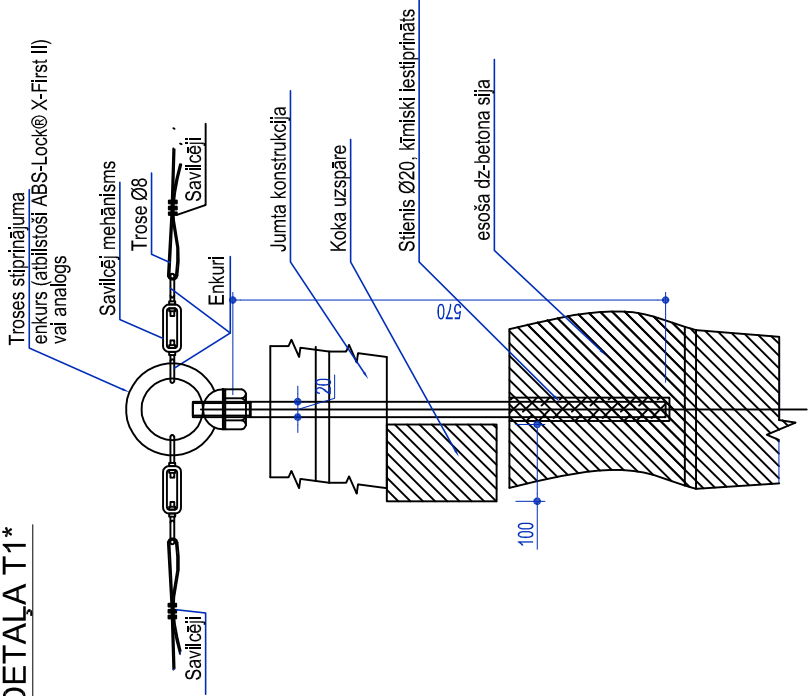


GRIEZUMS 3-3

DETAILA T1*

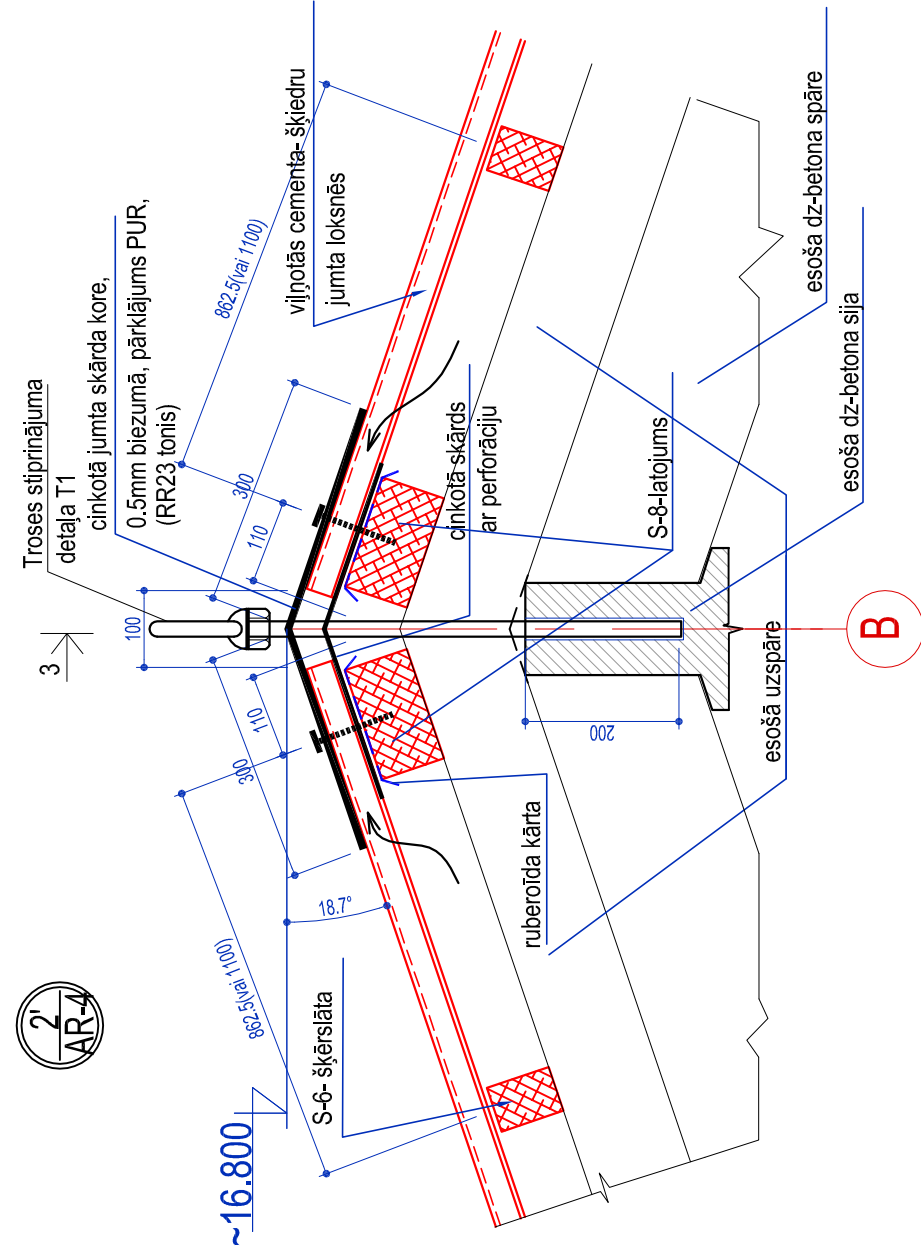

GRIEZUMS 2-2

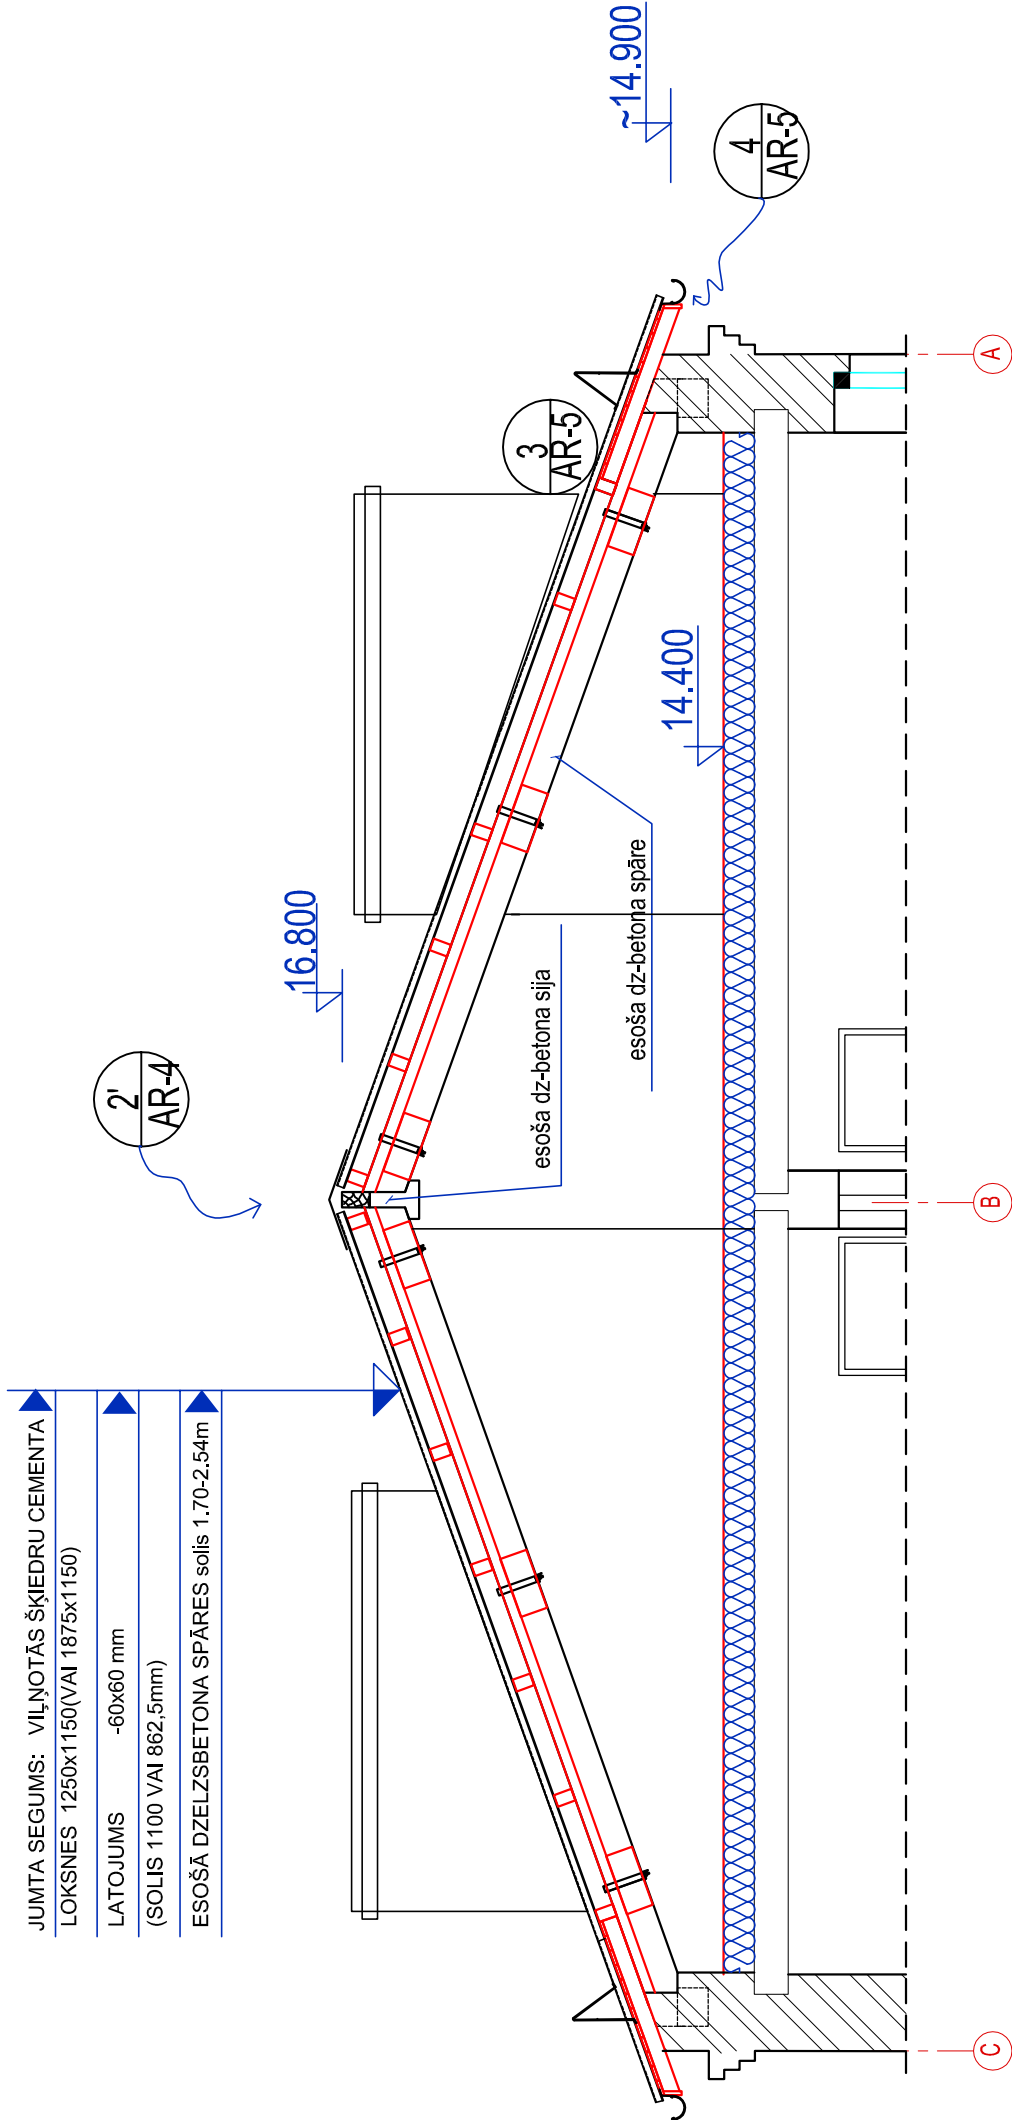

PIEZĪMES:

1. DOTO LAPU SK. KOPĀ BK AR-2...BK-9
2. SNIEGA BARJERA DAUDZUMS - 96.40 tek.m.
3. VISI IZMĒRI DOTI MILIMETROS, AUGSTUMA ATZĪMES METROS.
4. SKĀRDA LOKŠŅU STIPRINĀŠANAI IZMANTOT SKRŪVES AR HERMETISKO STARPLIKU.
5. VISUS IZMĒRUS PRECIZĒT UZ VIETAS OBJEKTĀ.

-Par nosacīto atzīmi ±0.000 pieņemts pirmā stāva tīrais grīdas līmenis
*-Precizēt uz vietas.



KOMUNĀLPROJEKTS
Daugavpils nodaļa
BŪVKOMERSANTA
REĢISTR.Nr.2687 - R

Būvobjekta nosaukums

DZĪVOJAMĀS MĀJAS JĀTNIEKU ielā 75, DAUGAVPILĪ,
JUMTA SEGUMA NOMAIŅA

Amats	Uzvārds	Paraksts	Datums	Lapas saturs
AR daļ. vad.	V. Nikolajevs		04.2023	Griezums 2-2, Mezģls 2'. Griezums 3-3.
Izstrādāja	N. Popkova		04.2023	
Arh. reg.Nr.	9930			
Pastūījuma Nr.	23-31-005			
Pastūītājs:	SIA "DDzKSU"			
Mērogs	1:20;1:10			
Stadija	-			
Lapas Nr.				
Lapu sk.				
				BK-6