JUMTA SEGUMA PIEKĻĀVUMA MEZGLI PIE VENTKANALA UZGALVJA
M 1:20

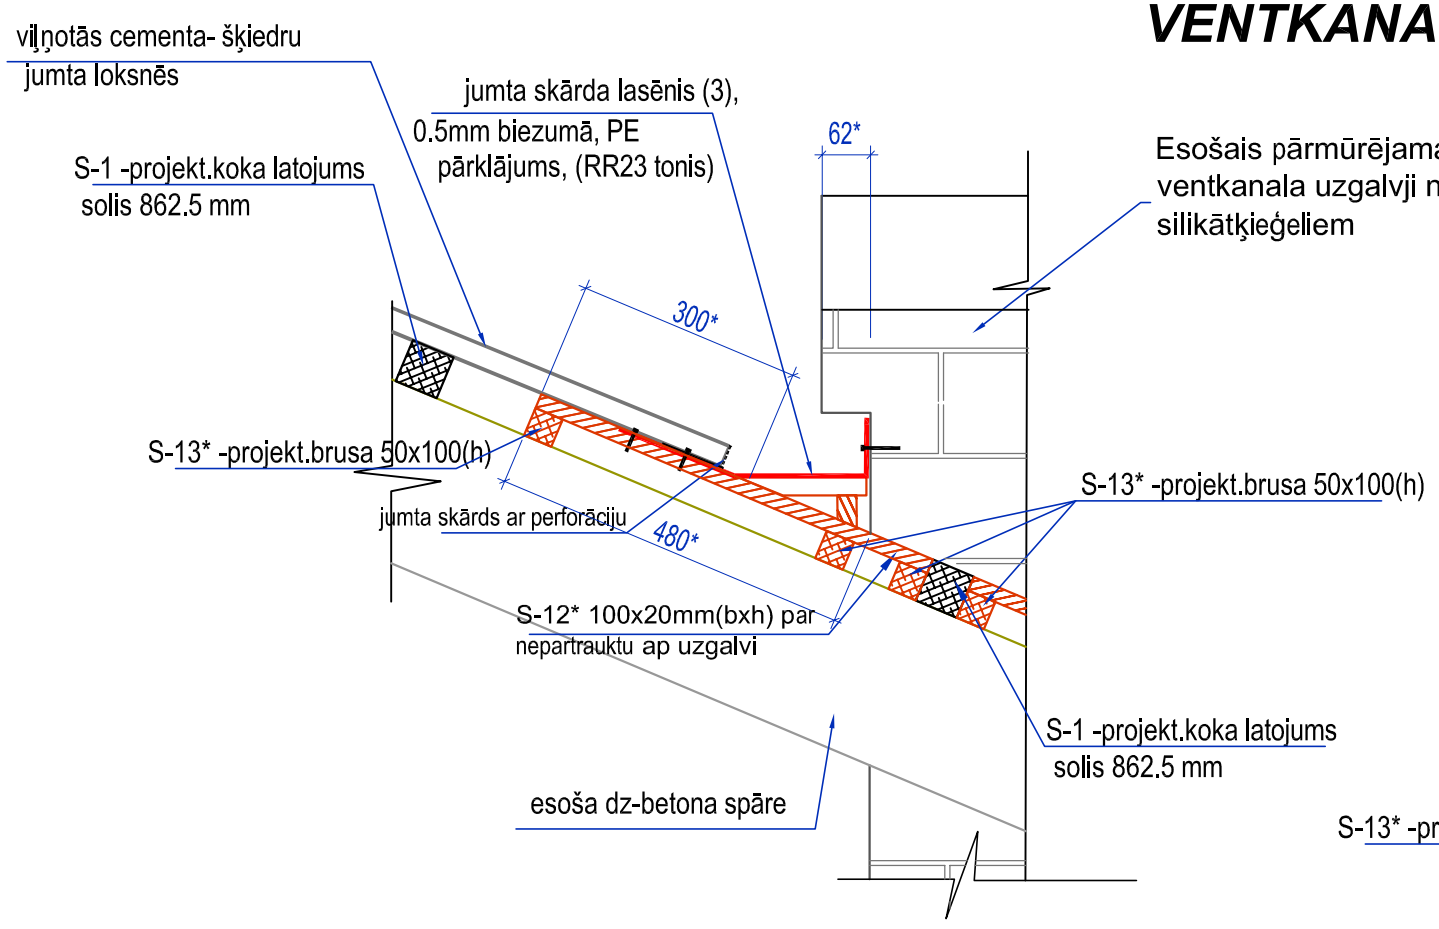

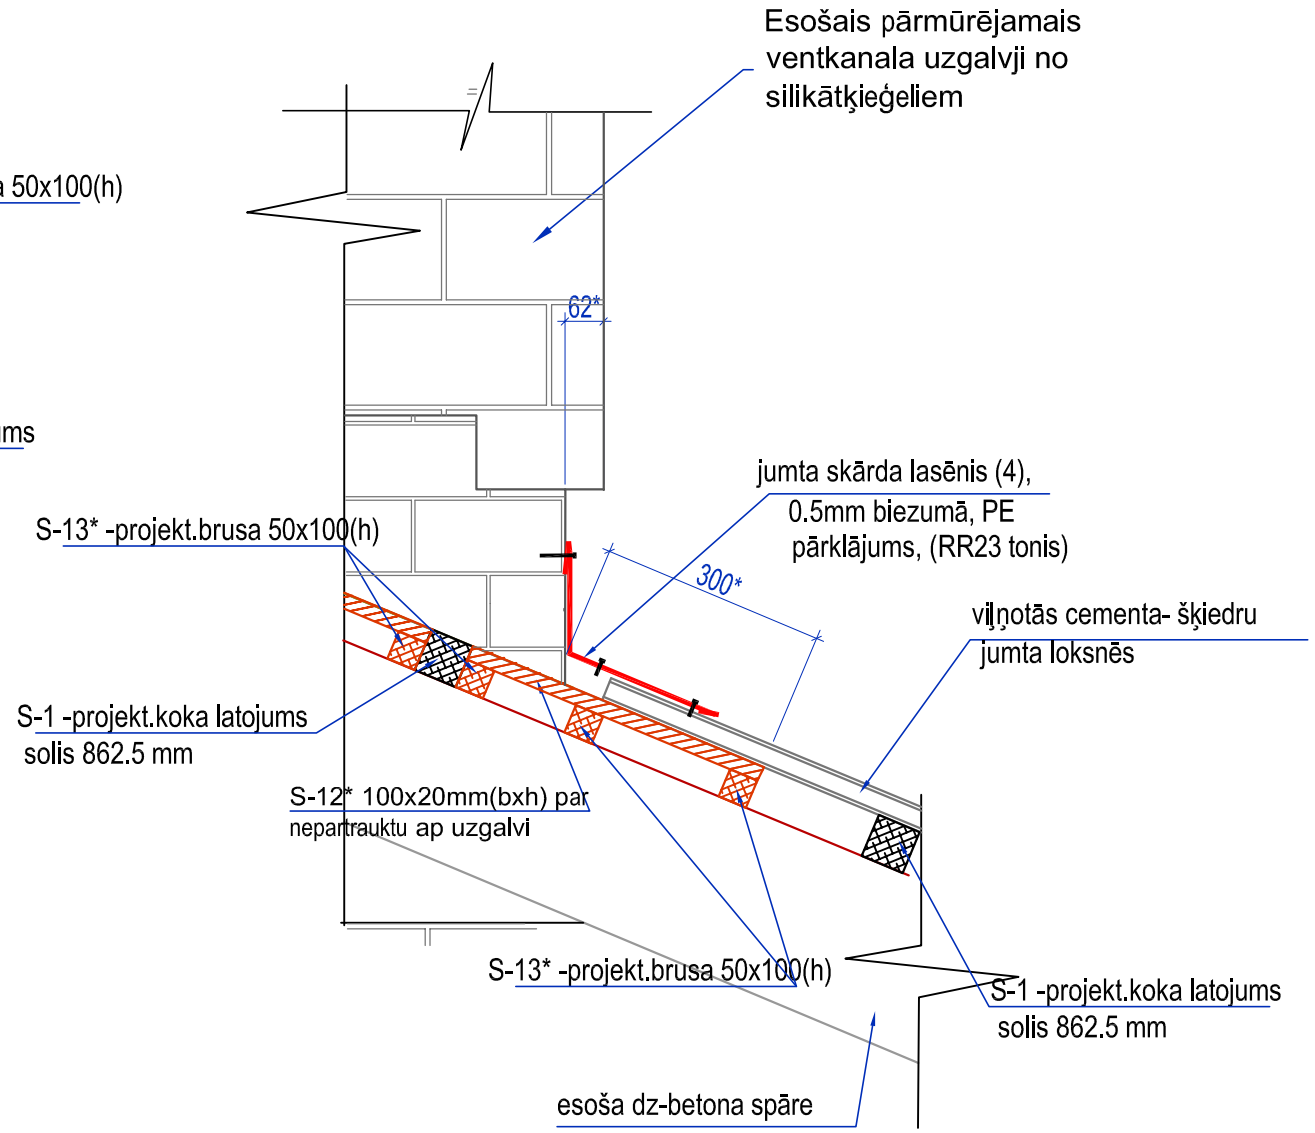

LASĒNIS (3)

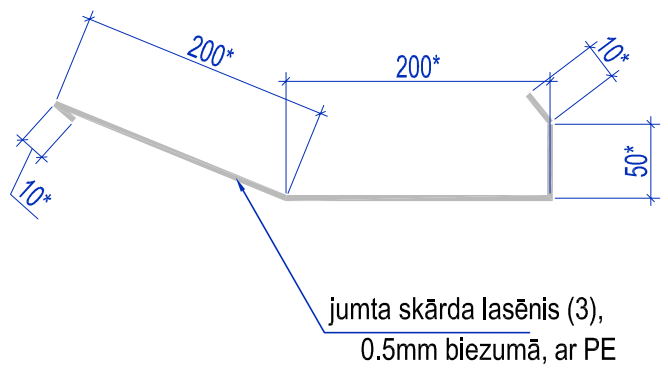

LASĒNIS (4)

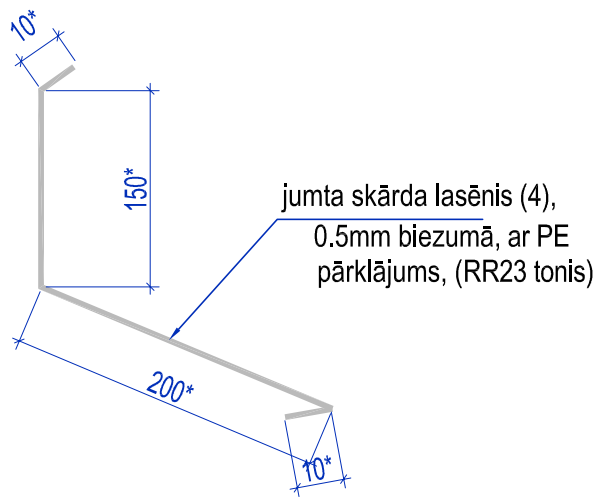

*-Precizēt uz vietas.

KOMUNALPROJEKTS Daugavpils nodaļa BŪVKOMERSANTA REĢISTR.Nr.2687 - R				Būvobjekta nosaukums: DZĪVOJAMĀS MĀJAS JĀTNIEKU ielā 75, DAUGAVPILĪ, JUMTA SEGUMA NOMAIŅA					
Amats	*Uzvārds*	*Paraksts*	*Datums*	Lapas saturs: Jumta seguma piekļāvuma mezgli pie ventkanala uzgalvja					
BK daļ. vad.	V. Nikolajevs		04.2023	Pasūtījuma Nr.		23-31-005		Mērogs	Stadija
Izstrādāja	N. Popkova		04.2023	Pasūtītājs: SIA "DDzKSU"				1:20	-
Arh. reg.Nr.	9930							Lapas Nr.	Lapu sk.
								BK-9	