


# SKICE

Būvniecības ieceres dokumentācijas izstrādāšanai  
"Dzīvojamās mājas 18. Novembra ielā 197,  
Daugavpilī, piesaistīta zemesgabala teritorijas  
labiekārtošana ar autostāvvietas ierīkošanu."

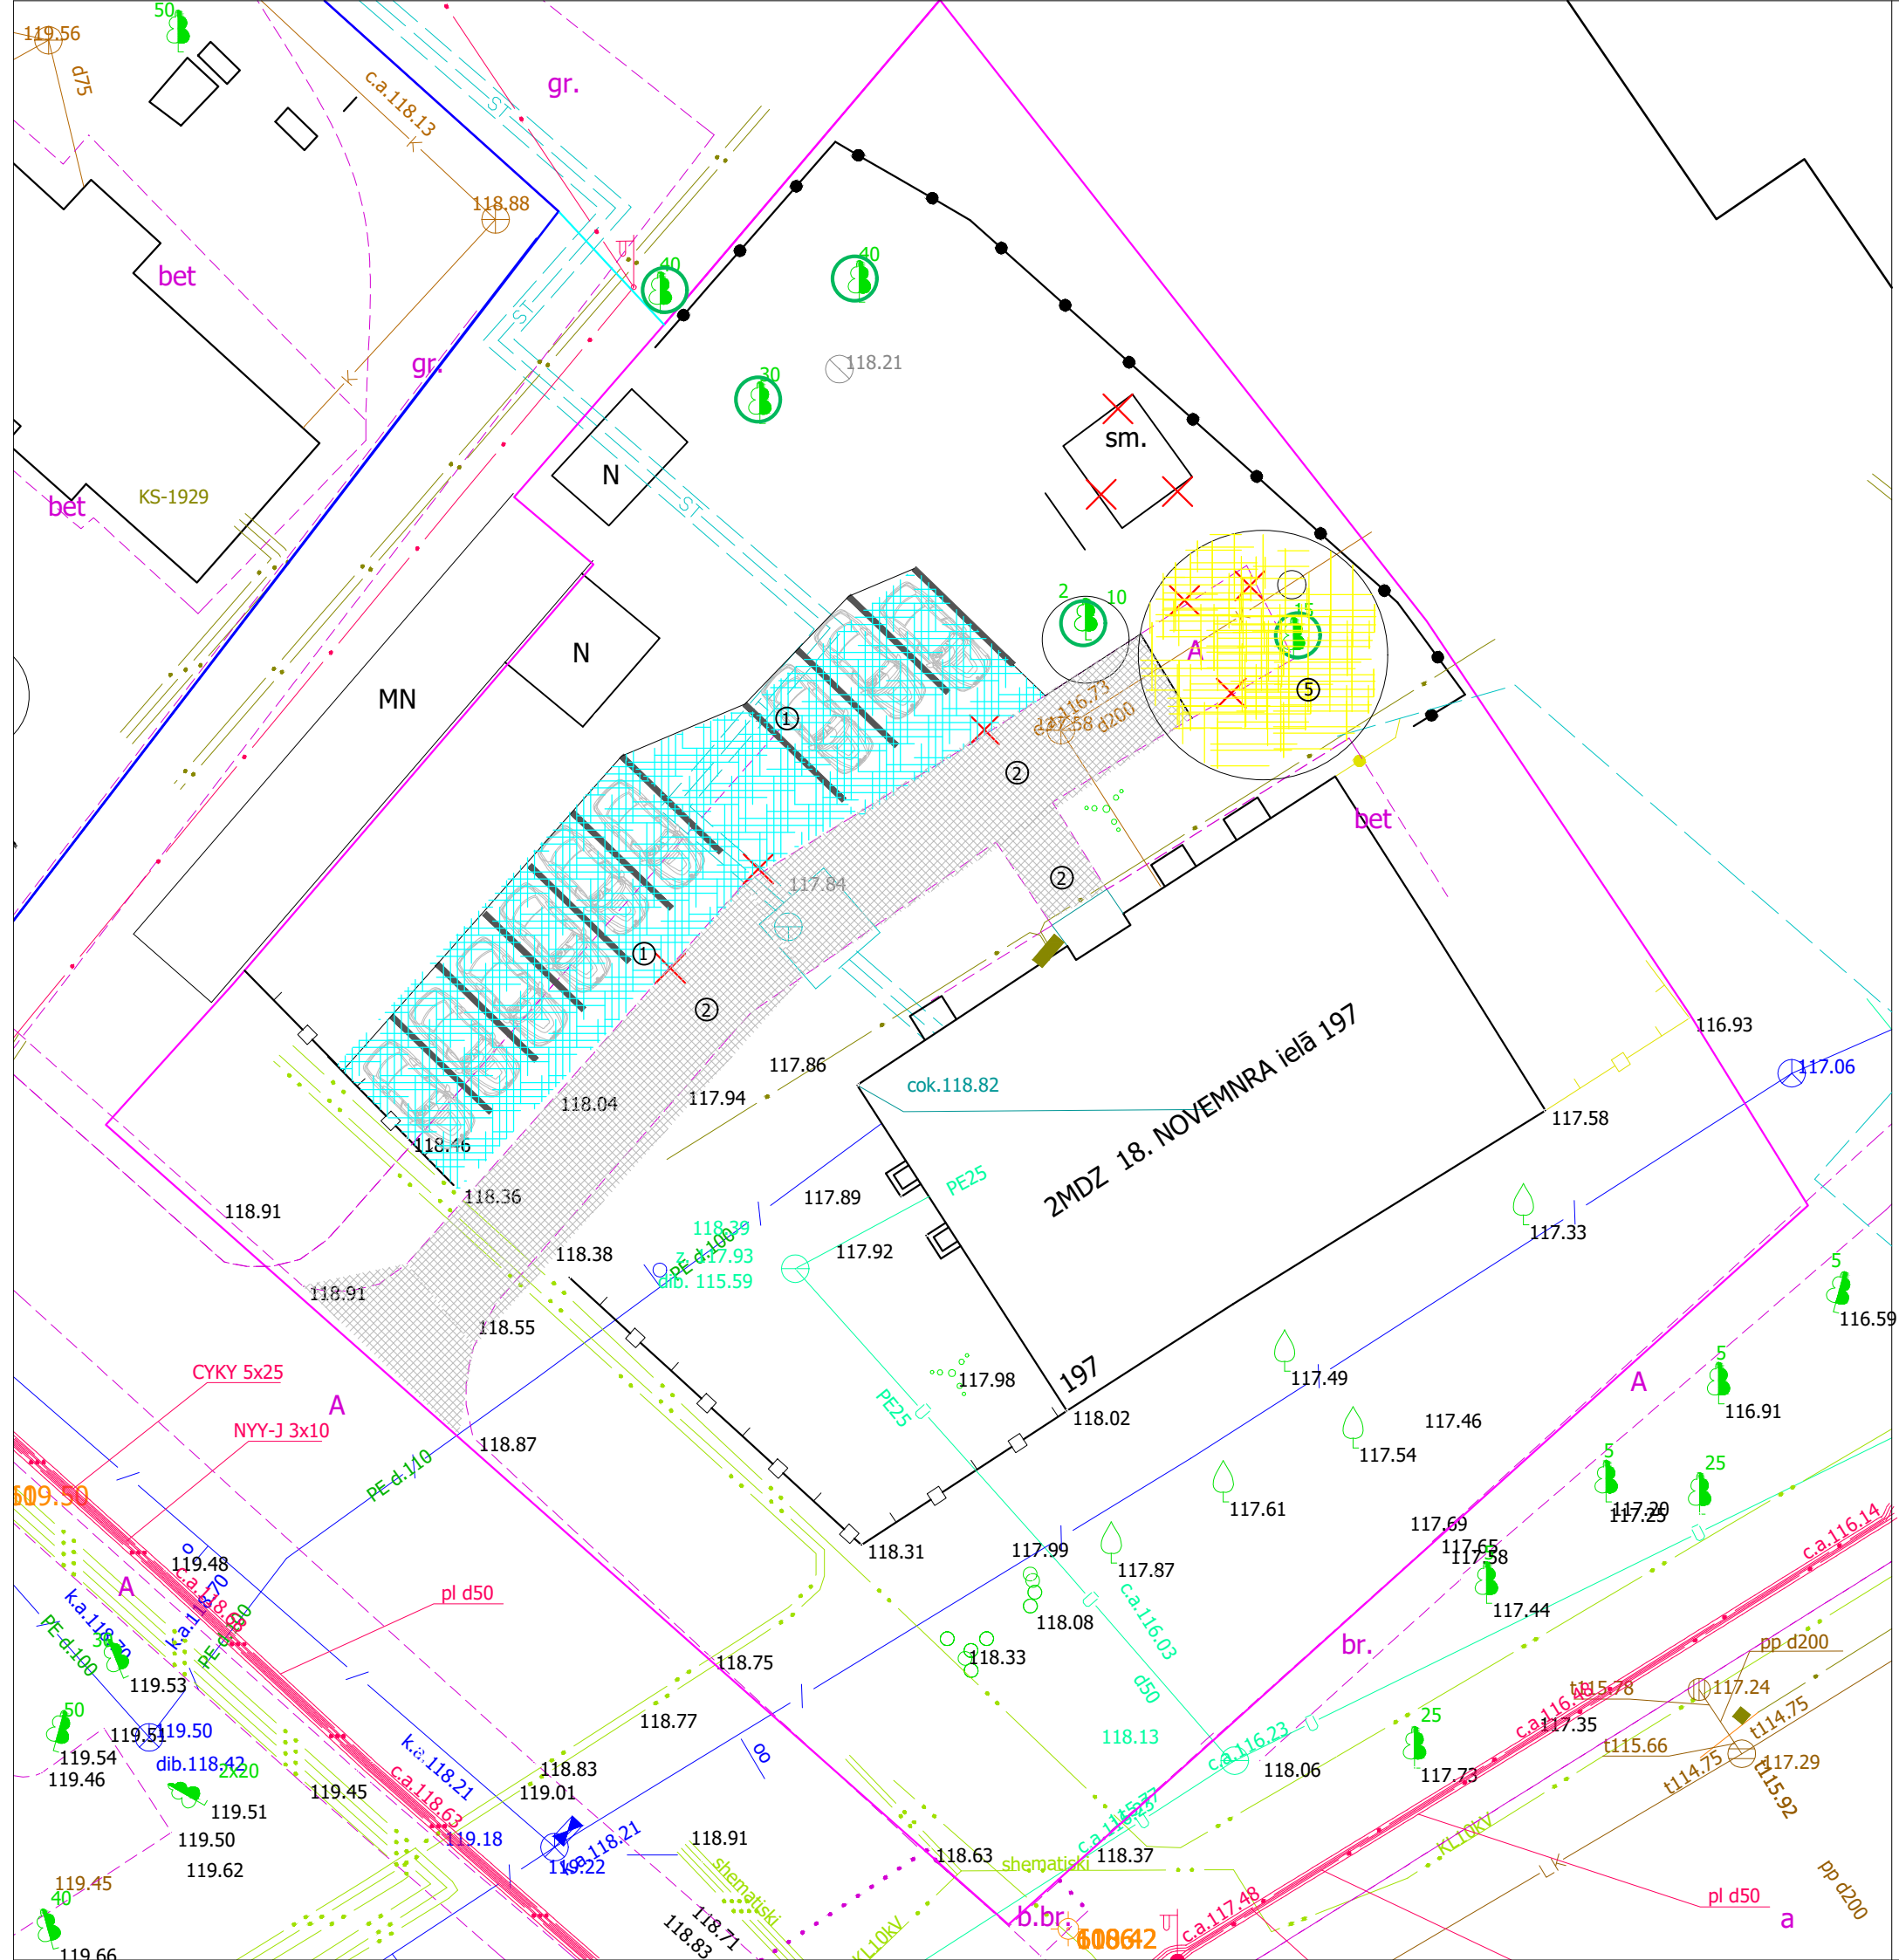

- Zemes robežas
- ① Jauna asfaltbetona seguma ierīkošana
- ② Esošā asfaltbetona seguma atjaunošana
- Autostāvvietas iedalīšanas līniju izveidošana uz esošā segumā
- ③ Apstādījumu josla no krūmiem (dzīvžogs)
- ④ Zāliena ierīkošana. Iepilnnot koku stādīšanu.
- Esošie stādījumi
- Demontējami objekti
- Atjaunot žogu vai nomainīt to ar dzīvžogu no krūmiem
- ⑤ Atpūtas zona. Apriņķot ar soliņiem un atkritumu tvertni.

Piezīme: Skice sastādīta orientējoši (projektējamo objektu izvietojanas, formas un konfigurācijas precizēt projektēšanas laikā). Būvniecības ieceres izstrādāšanas laikā ievērojot LR spēka esošo likumdošanu, kā arī tehnisko noteikumu prasības no Daugavpils pilsētas atbildīgām iestādēm.