


JUMTA PLĀNS-SHĒMA

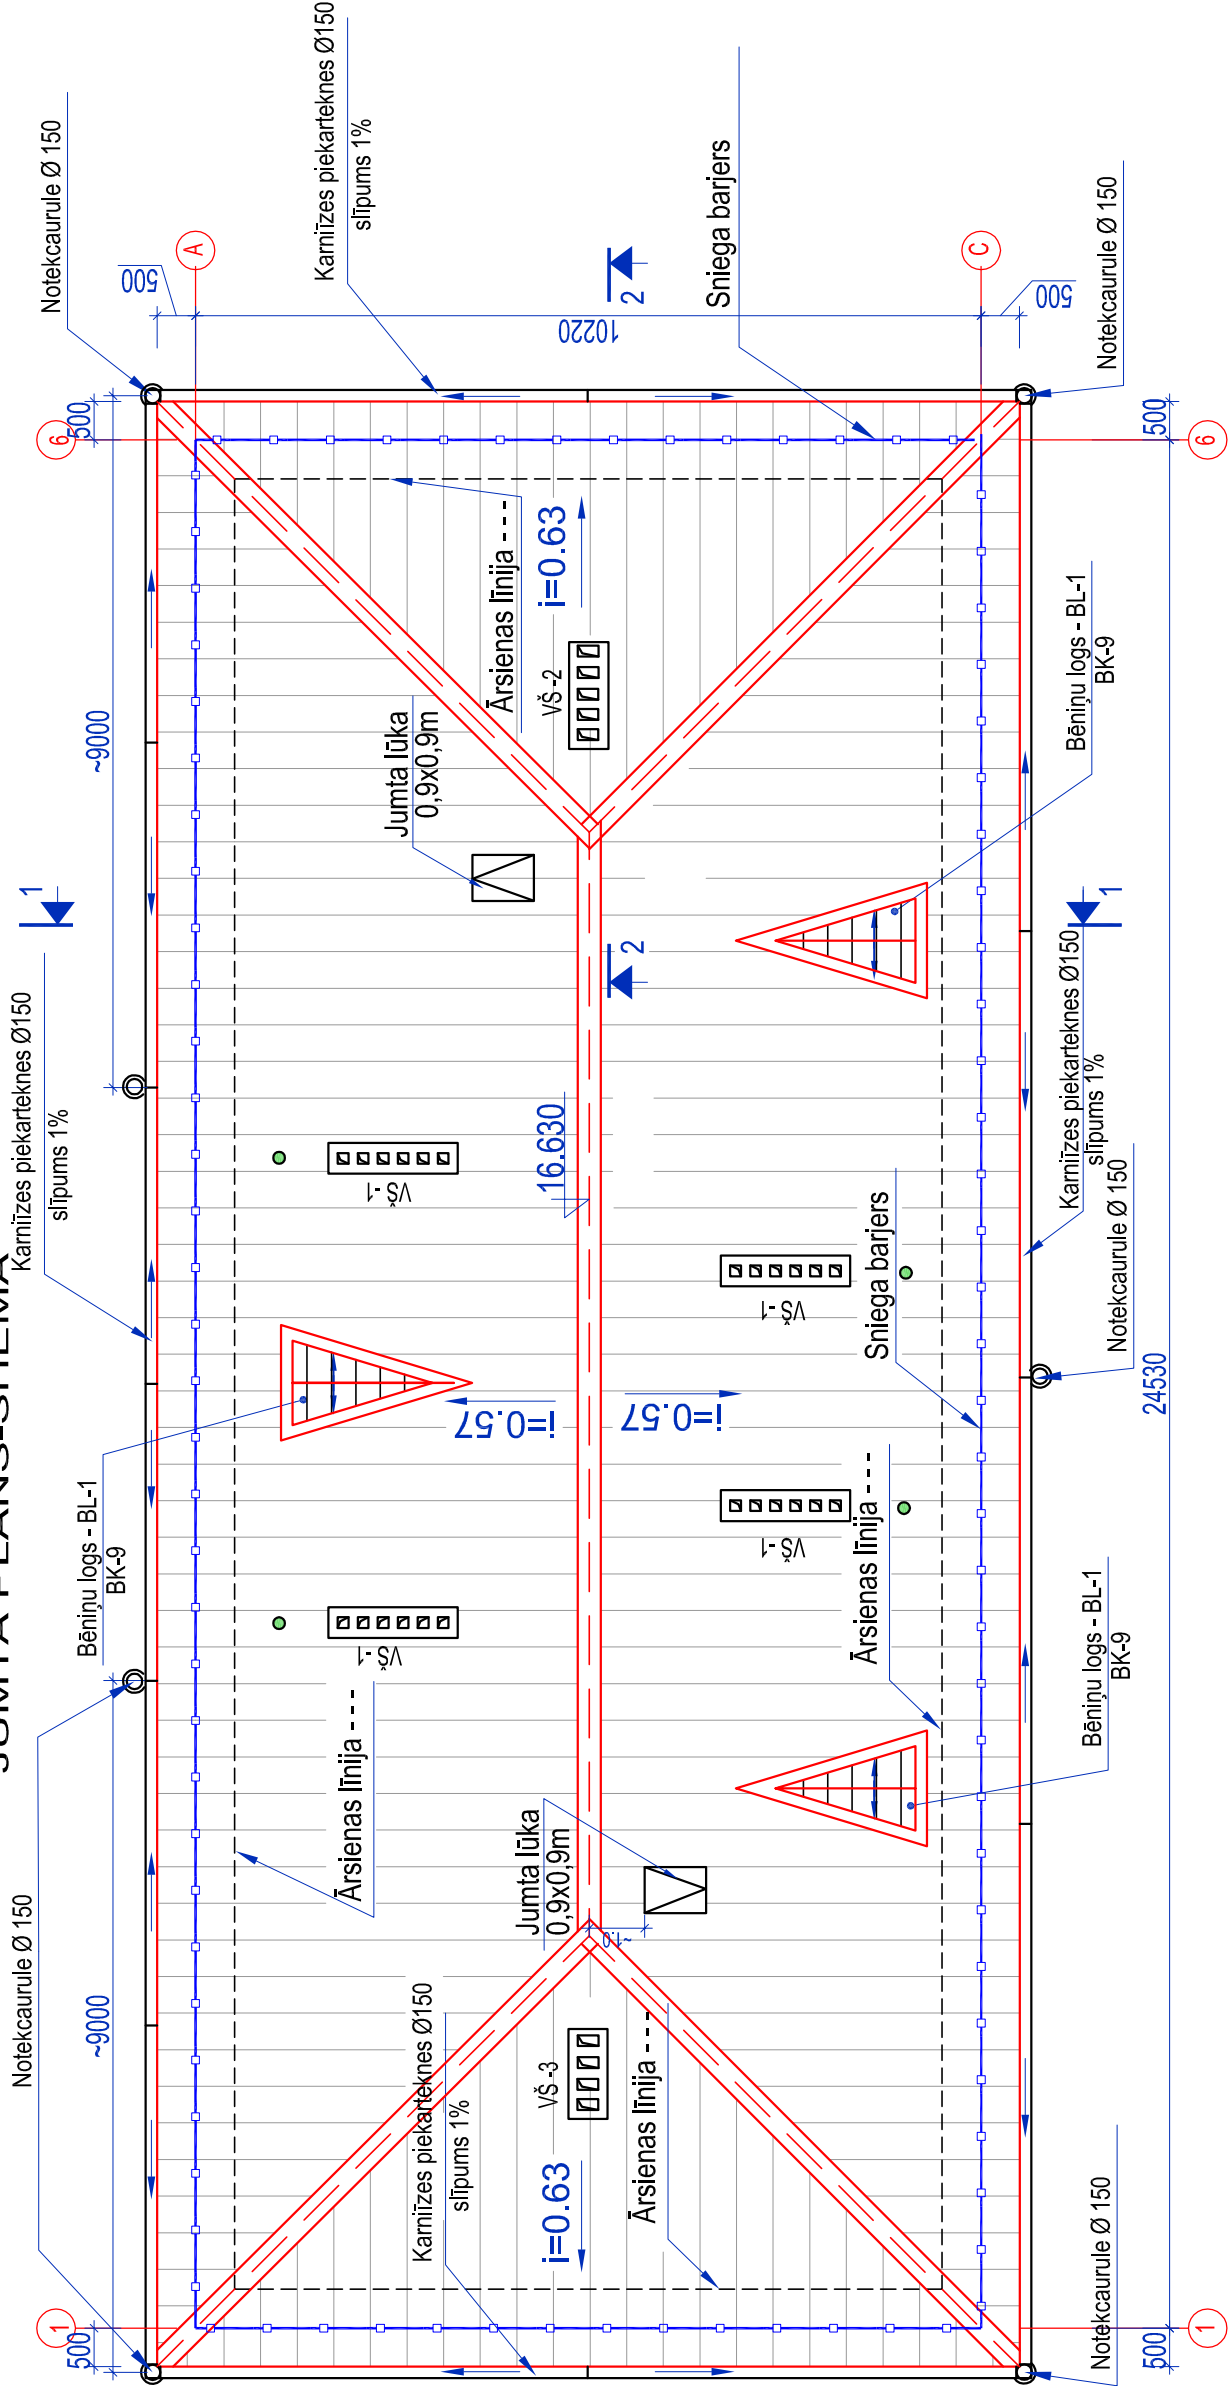

PIEŅĒMTIE APZĪMĒJUMI

- VIĻNOTĀS ŠĶIEDRU- CEMENTA LOKSNES
- JUMTA SKĀRDA APDARE AR PUR PĀRKLĀJUMU, 0.5mm BIEZUMĀ RR22 TONIS
- SNIEGA BARJERS
- JUMTA SLĪPUMS
- ESOŠĀS ĶĪEGEĻU VENTILĀCIJAS KANALU UZGALVJI
- KANALIZĀCIJAS STĀVVADS

PIEZĪME

1. DOTO LAPU SK. KOPĀ AR BK-5...BK-10
  2. VISI IZMĒRI DOTI MILIMETROS, AUGSTUMA ATZĪMES METROS.
  3. SKĀRDA LOKŠŅU STIPRINĀŠANAI IZMANTOT SKRŪVES AR HERMETISKO STARPLIKU.
  4. VISUS IZMĒRUS PRECIZĒT UZ VIETAS OBJEKTĀ.
- Par nosacīto atzīmi  $\pm 0.000$  pieņemts pirmā stāva tīrais grīdas līmenis  
\*-Precizēt uz vietas.



**KOMUNĀLPROJEKTS**  
Daugavpils nodaļa  
**BŪVKOMERSANTA**  
REĢISTR.Nr.2687 - R

Būvobjekta nosaukums

DZĪVOJAMĀS MĀJAS STADIONA ielā 8A, DAUGAVPILĪ,  
JUMTA SEGUMA NOMAIŅA

Amats	Uzvārds	Paraksts	Datums	Lapas saturs	Jumta plāns - shēma.		
BK daļ. vad.	V. Nikolajevs		02.2023		Pastūījuma Nr.	23-31-003	Mērogs
Izstrādāja	N. Popkova		02.2023		Pastūītājs: SIA "DDzKSU"		1:100
Arh. reg.Nr.	9928					Lapas Nr.	Lapu sk.
							BK-4-izm