



GRIEZUMS 1-1 (M:100)

JUMTA SEGUMS: VILŅOTĀS ŠĶIEDRU CEMENTA
LOKSNES 1250x1150(VAI 1875x1150)
LATOJUMS -60x60 mm
(SOLIS 1100 VAI 862,5mm)
ESOŠĀ SPĀRE 60x140mm solis 0.90m

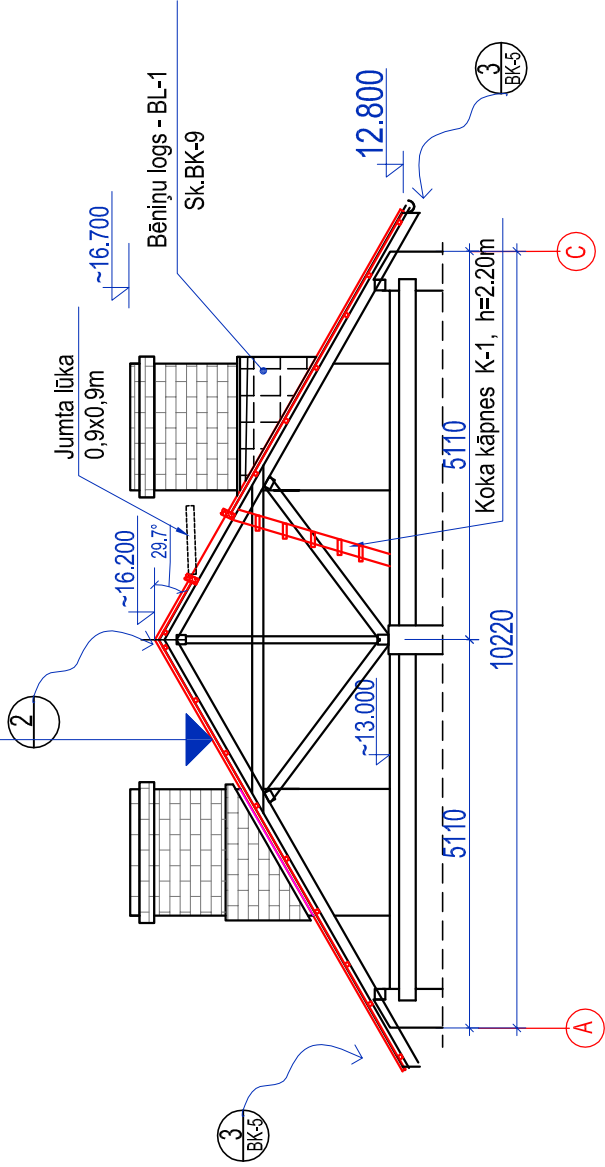


GRIEZUMS 2-2 (M:100)


JUMTA SEGUMS: VILŅOTĀS ŠĶIEDRU CEMENTA
LOKSNES 1250x1150(VAI 1875x1150)
LATOJUMS -60x60 mm
(SOLIS 1100 VAI 862,5mm)
ESOŠĀ SPĀRE 60x140mm solis 0.90m

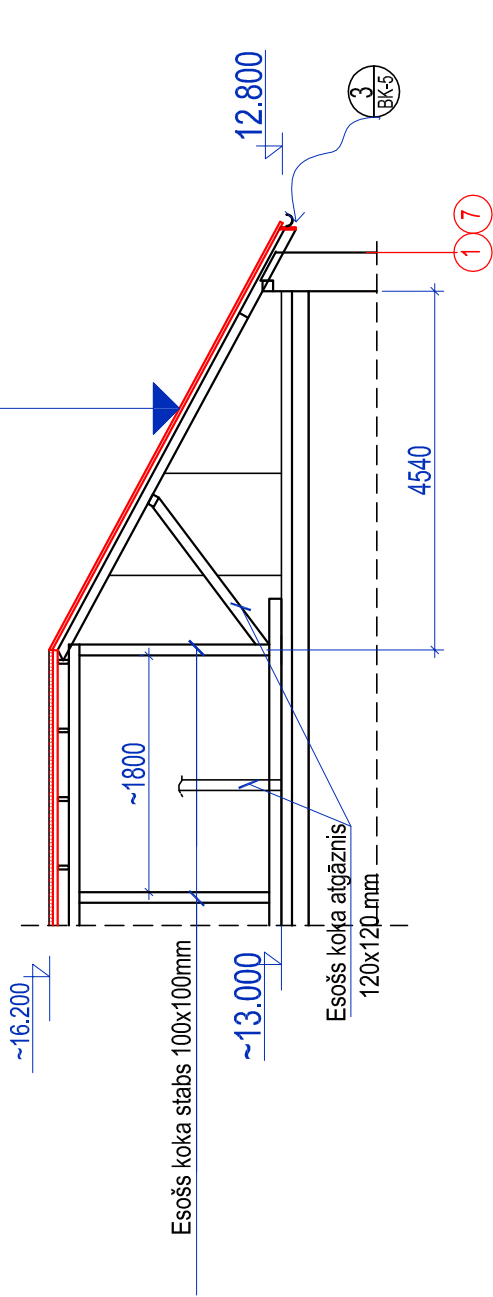

KORE

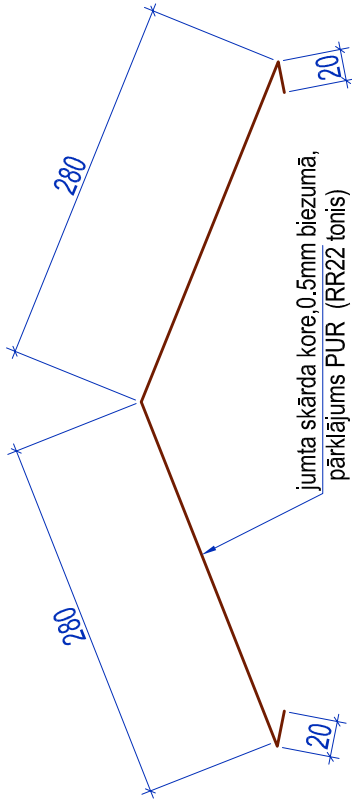

JUMTA SEGUMS: VILŅOTĀS ŠĶIEDRU CEMENTA
LOKSNES 1250x1150(VAI 1875x1150)

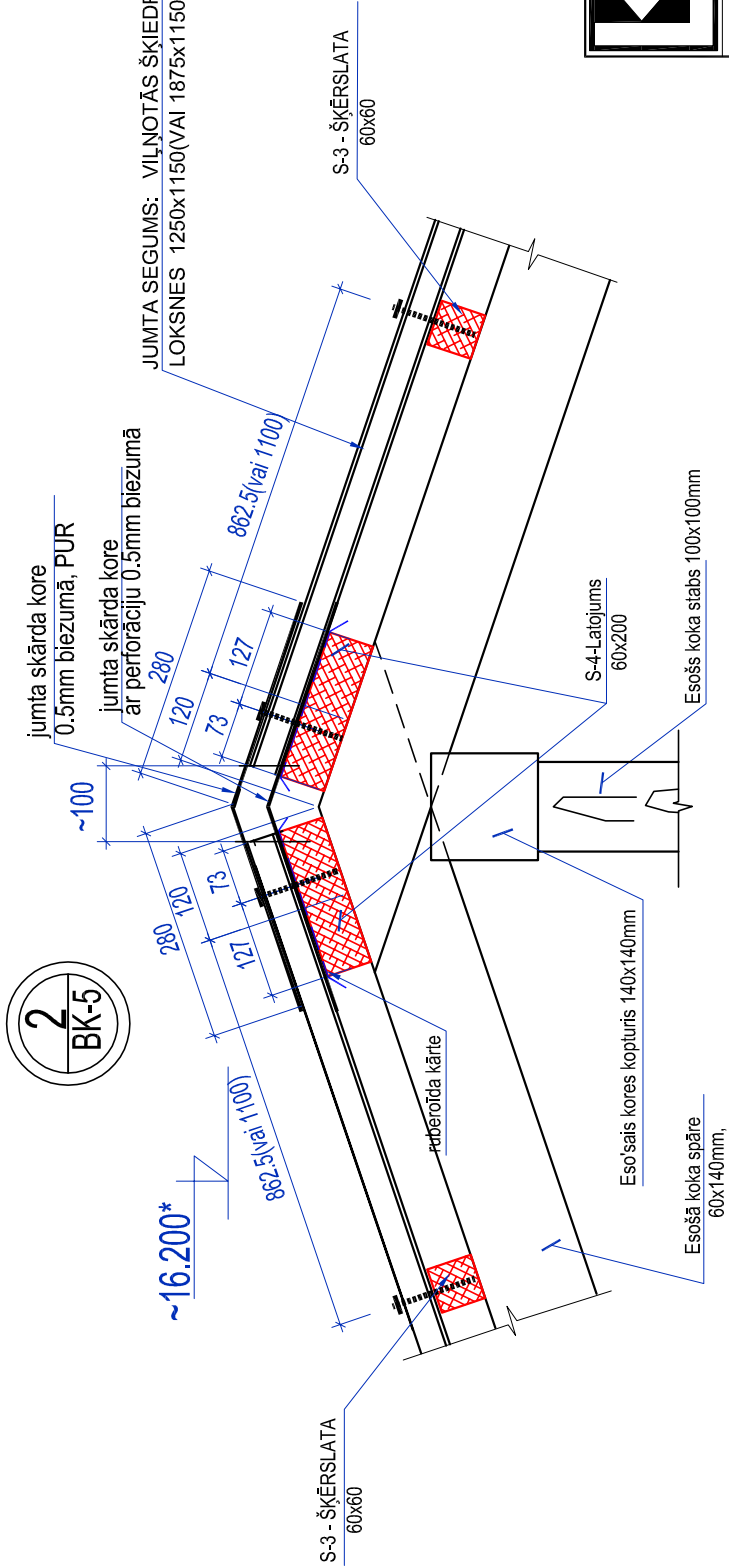

PIEZĪMES:

1. DOTO LAPU SK. KOPĀ AR BK-3..BK-11
2. SNIEGA BARJERA DAUDZUMS - 138.50 tek.m.
3. VISI IZMĒRI DOTI MILIMETROS, AUGSTUMA ATZĪMES METROS.
4. SKĀRDA LOKŠŅU STIPRINĀŠANAI IZMANTOT SKRUVES AR HERMETISKO STARPLIKU.
5. VISUS IZMĒRUS PRECIZĒT UZ VIETAS OBJEKTĀ.



KOMUNĀLPROJEKTS

Daugavpils nodaļa

BŪVKOMERSANTA

REĢISTR.Nr.2687 - R

Būvobjekta nosaukums

DZĪVOJAMĀS MĀJAS STADIONA ielā 8A, DAUGAVPILĪ,

JUMTA SEGUMA NOMAIŅA

Amats	Uzvārds	Paraksts	Lapas saturs	
			Datums	Griezumi 1-1,2-2. Mezglis 2.
BK daļ. vad.	V. Nikolajevs		02.2023	Pasūtījuma Nr. 23-31-003
Izstrādāja	N. Popkova		02.2023	Pastūtītājs: SIA "DDzKSU"
Arh. reg.Nr.	9928			Lapas Nr.
				BK-5-izm