


SPĀRU PLĀNS-SHĒMA

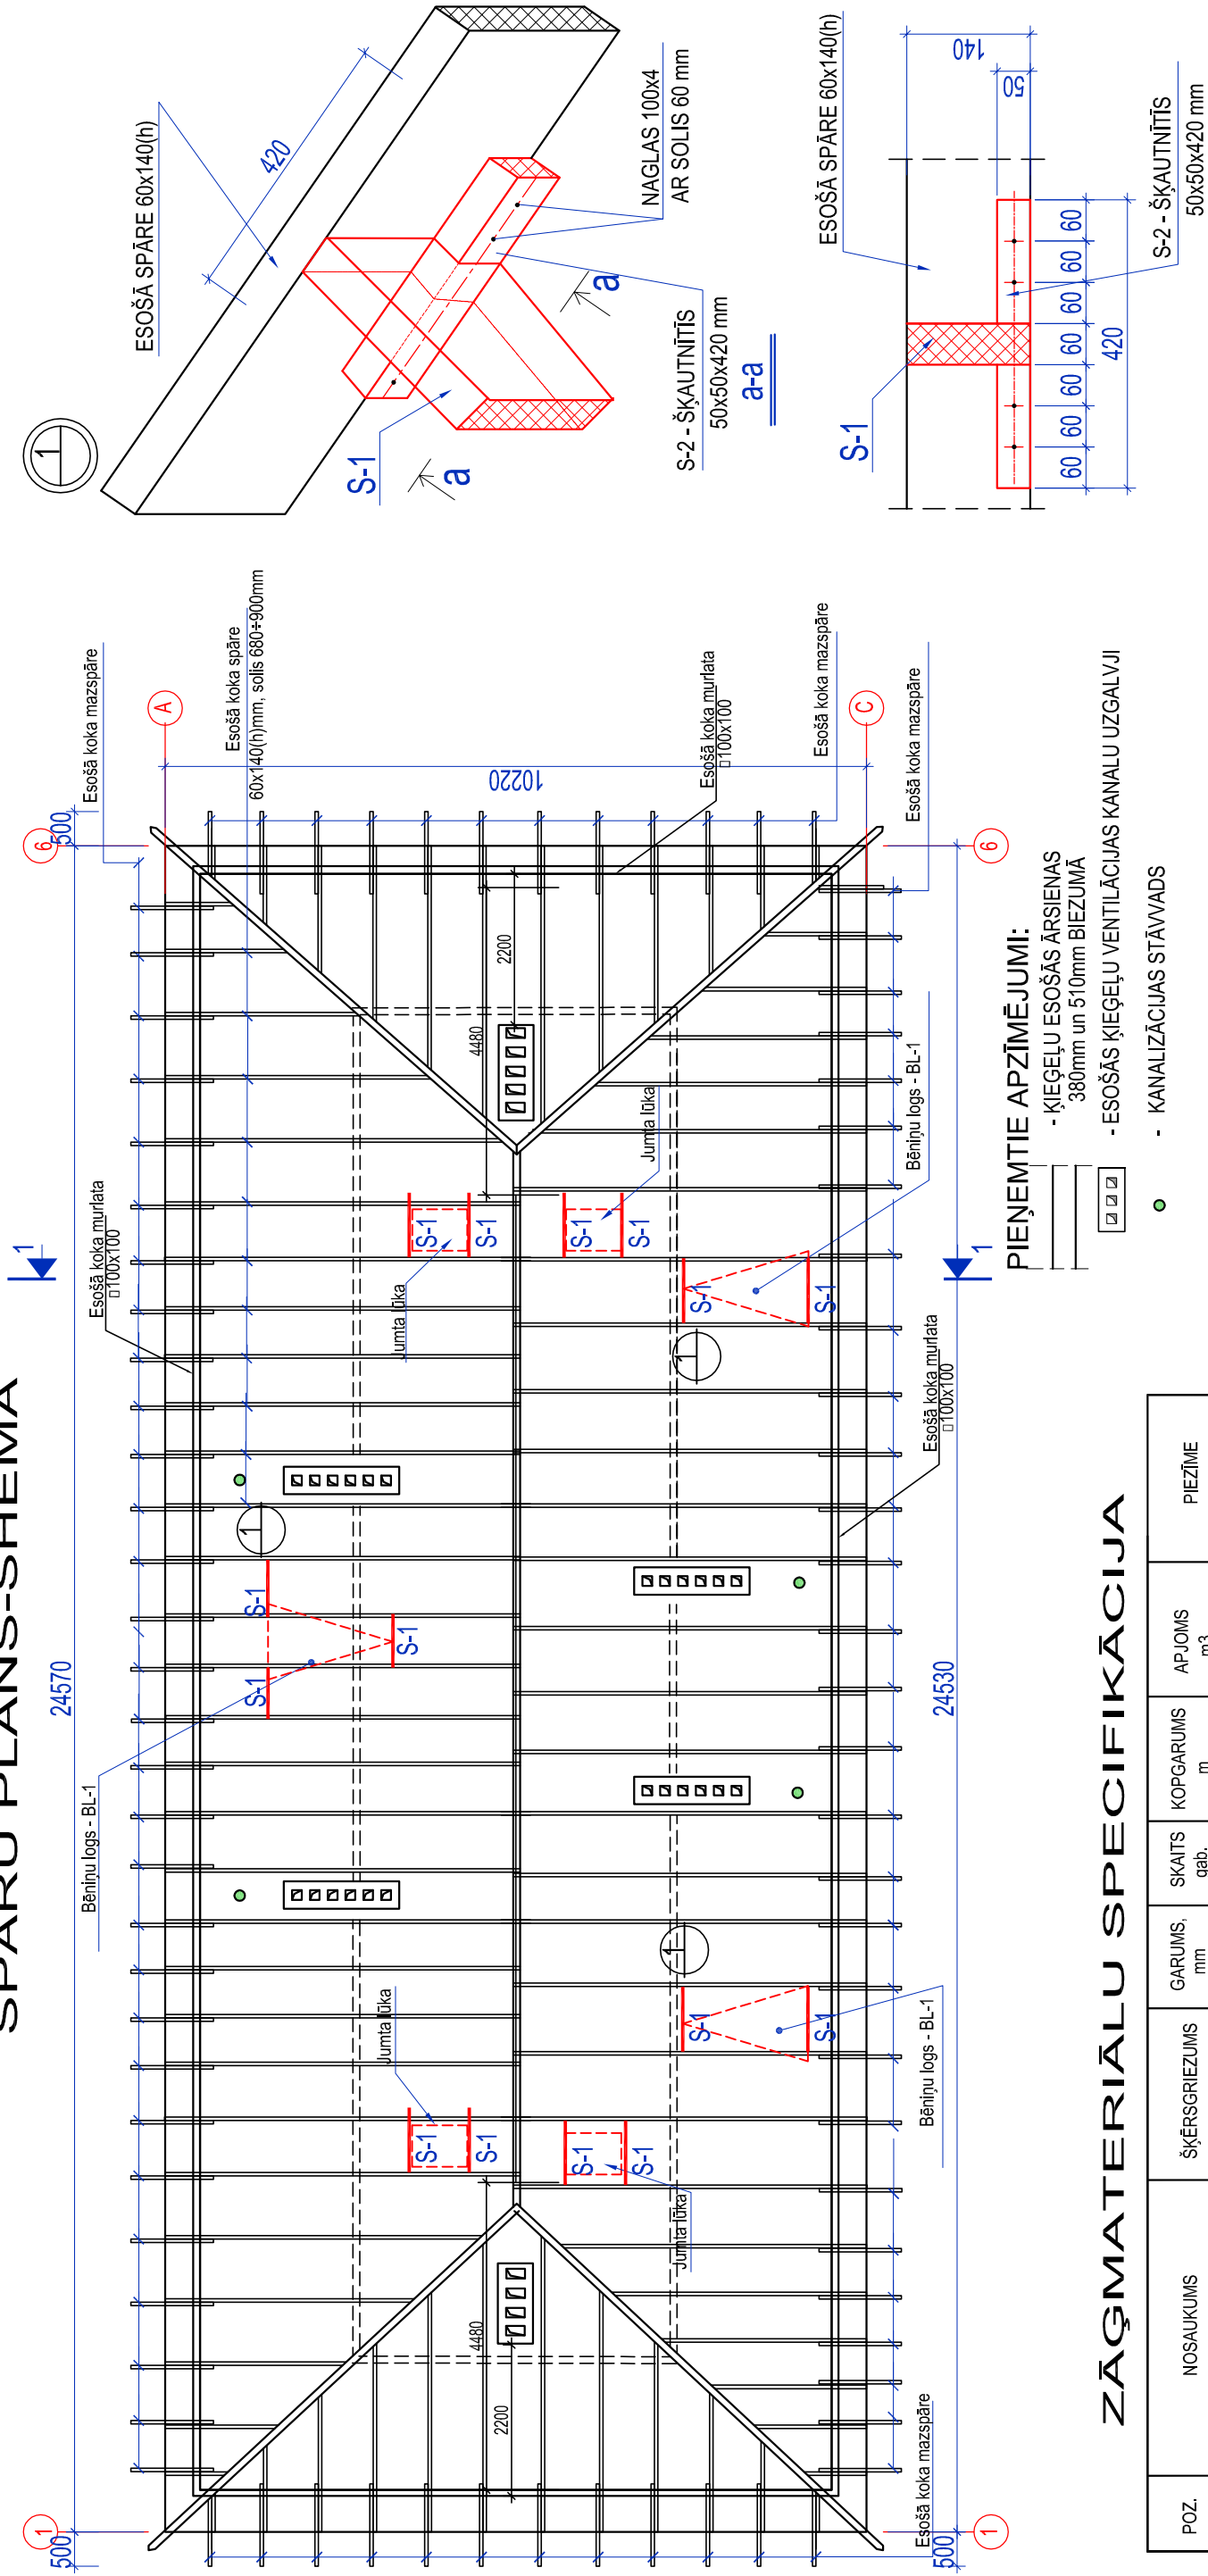

ZĀGMA TERIĀĻU SPECIFIKĀCIJA

POZ.	NOSAUKUMS	ŠĶĒRSGRIZUMS	GARUMS, mm	SKAITS gab.	KOPGARUMS m	APJOMS m ³	PIEZĪME
S-1	KOKA SIJA	S-1 □ 60x140	-	-	15.0	0.126	Mezgli 1
S-2	ŠĀAUTNĪTIS	S-2 □ 50x50	420	30	12.6	0.032	
S-3	ŠĶĒRSĻATA	S-3 □ 60x60	-	-	286.0	1.032	Mezgli 2,3 BK-5,6
S-4	ŠĶĒRSĻATA	S-4 □ 200x60h	-	-	28.8	0.326	
S-5	ŠĶĒRSĻATA	S-5 □ 100x60h	-	-	73.46m2	4.41	
S-6	DĒĻIS	S-6 - b=25	-	-	38.20m2	0.955	
S-7	DĒĻIS	S-7 □ 100x20h	-	-	8.64m2	0.173	BK-7
S-8	BRUSA	S-8 □ 40x40	-	-	22.88	0.037	
	Koka konstrukciju remonts, kuru neparedzēja projekts					0.50	LVS EN 14081-1
					KOPĀ:	~7.59	LVS EN 14081-1

PIEZĪMES

1. Projektējamas nesošas koka konstrukcijas jāizpilda saskaņā ar LVS EN 14081-1 prasībām ar koksnes stiprības klasi C24,
 2. Projektējamie koka elementi, kuri saskarās ar klieģu sienām - jāapfīti ar papi vai ruberofū.
 3. Visas koka konstrukcijas antiseptizēt un apstrādāt ar pretuguns līdzekļiem līdz sasniegtu konstrukcijas ugunsizturību R 15
- *-Precizēt uz vietas.**



KOMUNALPROJEKTS

Daugavpils nodala

BÜVKOMERSANTA

REGISTR.Nr.2687 - R

Būvobjekta nosaukums

DZĪVOJAMĀS MĀJAS STADIONA ielā 8A, DAUGAVPILĪ,
JUMTA SEGUMA NOMAINA

Amats	Uzvārds	Paraksts	Datums	Lapas saturs		
				Pasūtījuma Nr.	Mērogs	Stadija
BK daļ. vad.	V. Nikolajevs		02.2023	23-31-003		
Izstrādāja	N. Popkova		02.2023	Pasūtītājs: SIA "DDzKSU"	1:100	
Arh. reg.Nr.	9928				Lapas Nr.	Lapu sk.
					BK-3	