JUMTA PLĀNS-SHĒMA

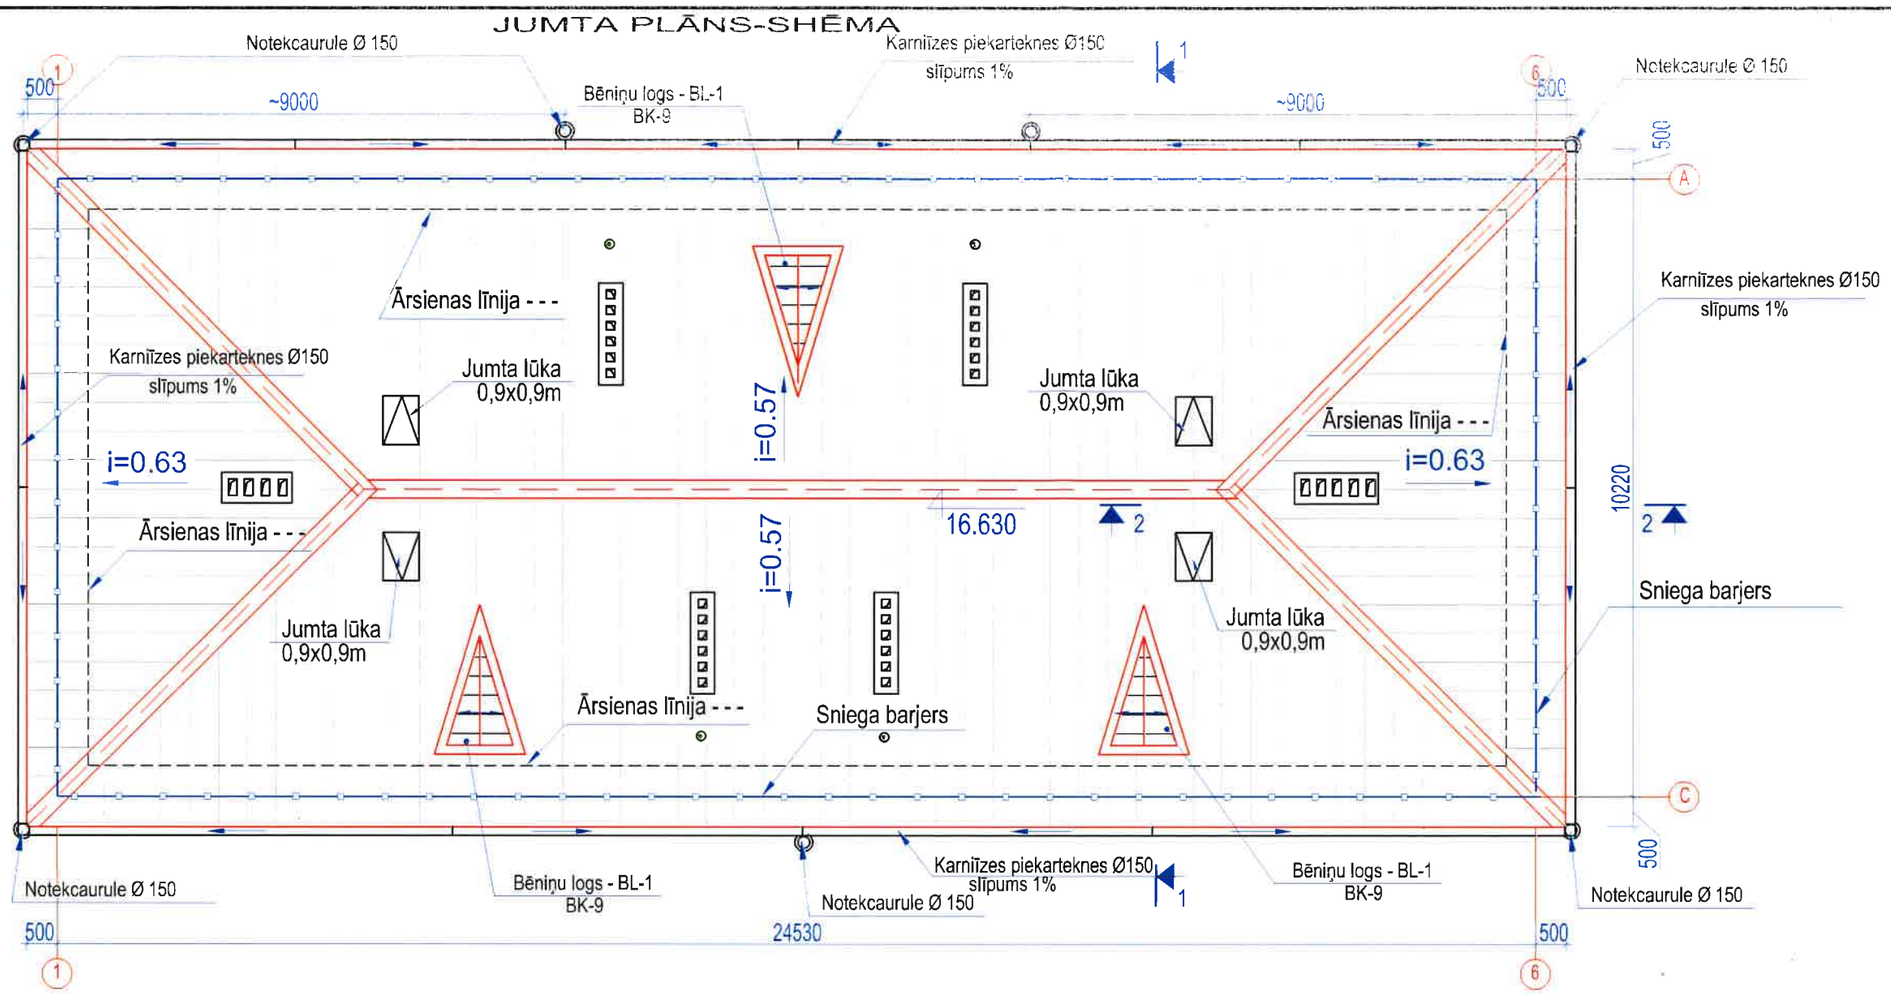

PIEŅEMTIE APZĪMĒJUMI

- VIĻŅOTĀS ŠĶIEDRU- CEMENTA LOKSNES
- JUMTA SKĀRDA APDARE AR PUR PĀRKLĀJUMU, 0.5mm BIEZUMĀ RR22 TONIS
- SNIEGA BARJERS
- JUMTA SLĪPUMS
- ESOŠĀS ĶIEĢEĻU VENTILĀCIJAS KANALU UZGALVJI
- KANALIZĀCIJAS STĀVVADS

SASKAŅOTS
Daugavpils pilsētas galvenā
māksliniece
Ingūna Levša
2023.g. 6. marts

PIEZĪME

1. DOTO LAPU SK. KOPĀ AR BK-5...BK-10
2. VISI IZMĒRI DOTI MILIMETROS, AUGSTUMA ATZĪMES METROS.
3. SKĀRDA LOKŠŅU STIPRINĀŠANAI IZMANTOT SKRŪVES AR HERMETISKO STARPLIKU.
4. VISUS IZMĒRUS PRECIZĒT UZ VIETAS OBJEKTĀ.

-Par nosacīto atzīmi ±0.000 pieņemts pirmā stāva tīrais grīdas līmenis

*-Precizēt uz vietas.

KOMUNALPROJEKTS
Daugavpils nodaļa
BŪVKOMERSANTA
REĢISTR.Nr.2687 - R

Būvobjekta nosaukums
DZĪVOJAMĀS MĀJAS STADIONA ielā 8A, DAUGAVPILĪ,
JUMTA SEGUMA NOMAIŅA

Lapas saturs
Jumta plāns - shēma.

Amats	Uzvārds	Paraksts	Datums					
BK daļ. vad.	V. Nikolajevs		02.2023	Pasūtījuma Nr.	23-31-003		Mērogs	Stadija
Izstrādāja	N. Popkova		02.2023	Pasūtītājs: SIA "DDzKSU"			1:100	
Arh. reg.Nr.	9928						Lapas Nr.	Lapu sk.
							BK-4	