


JUMTA PLĀNS-SHĒMA

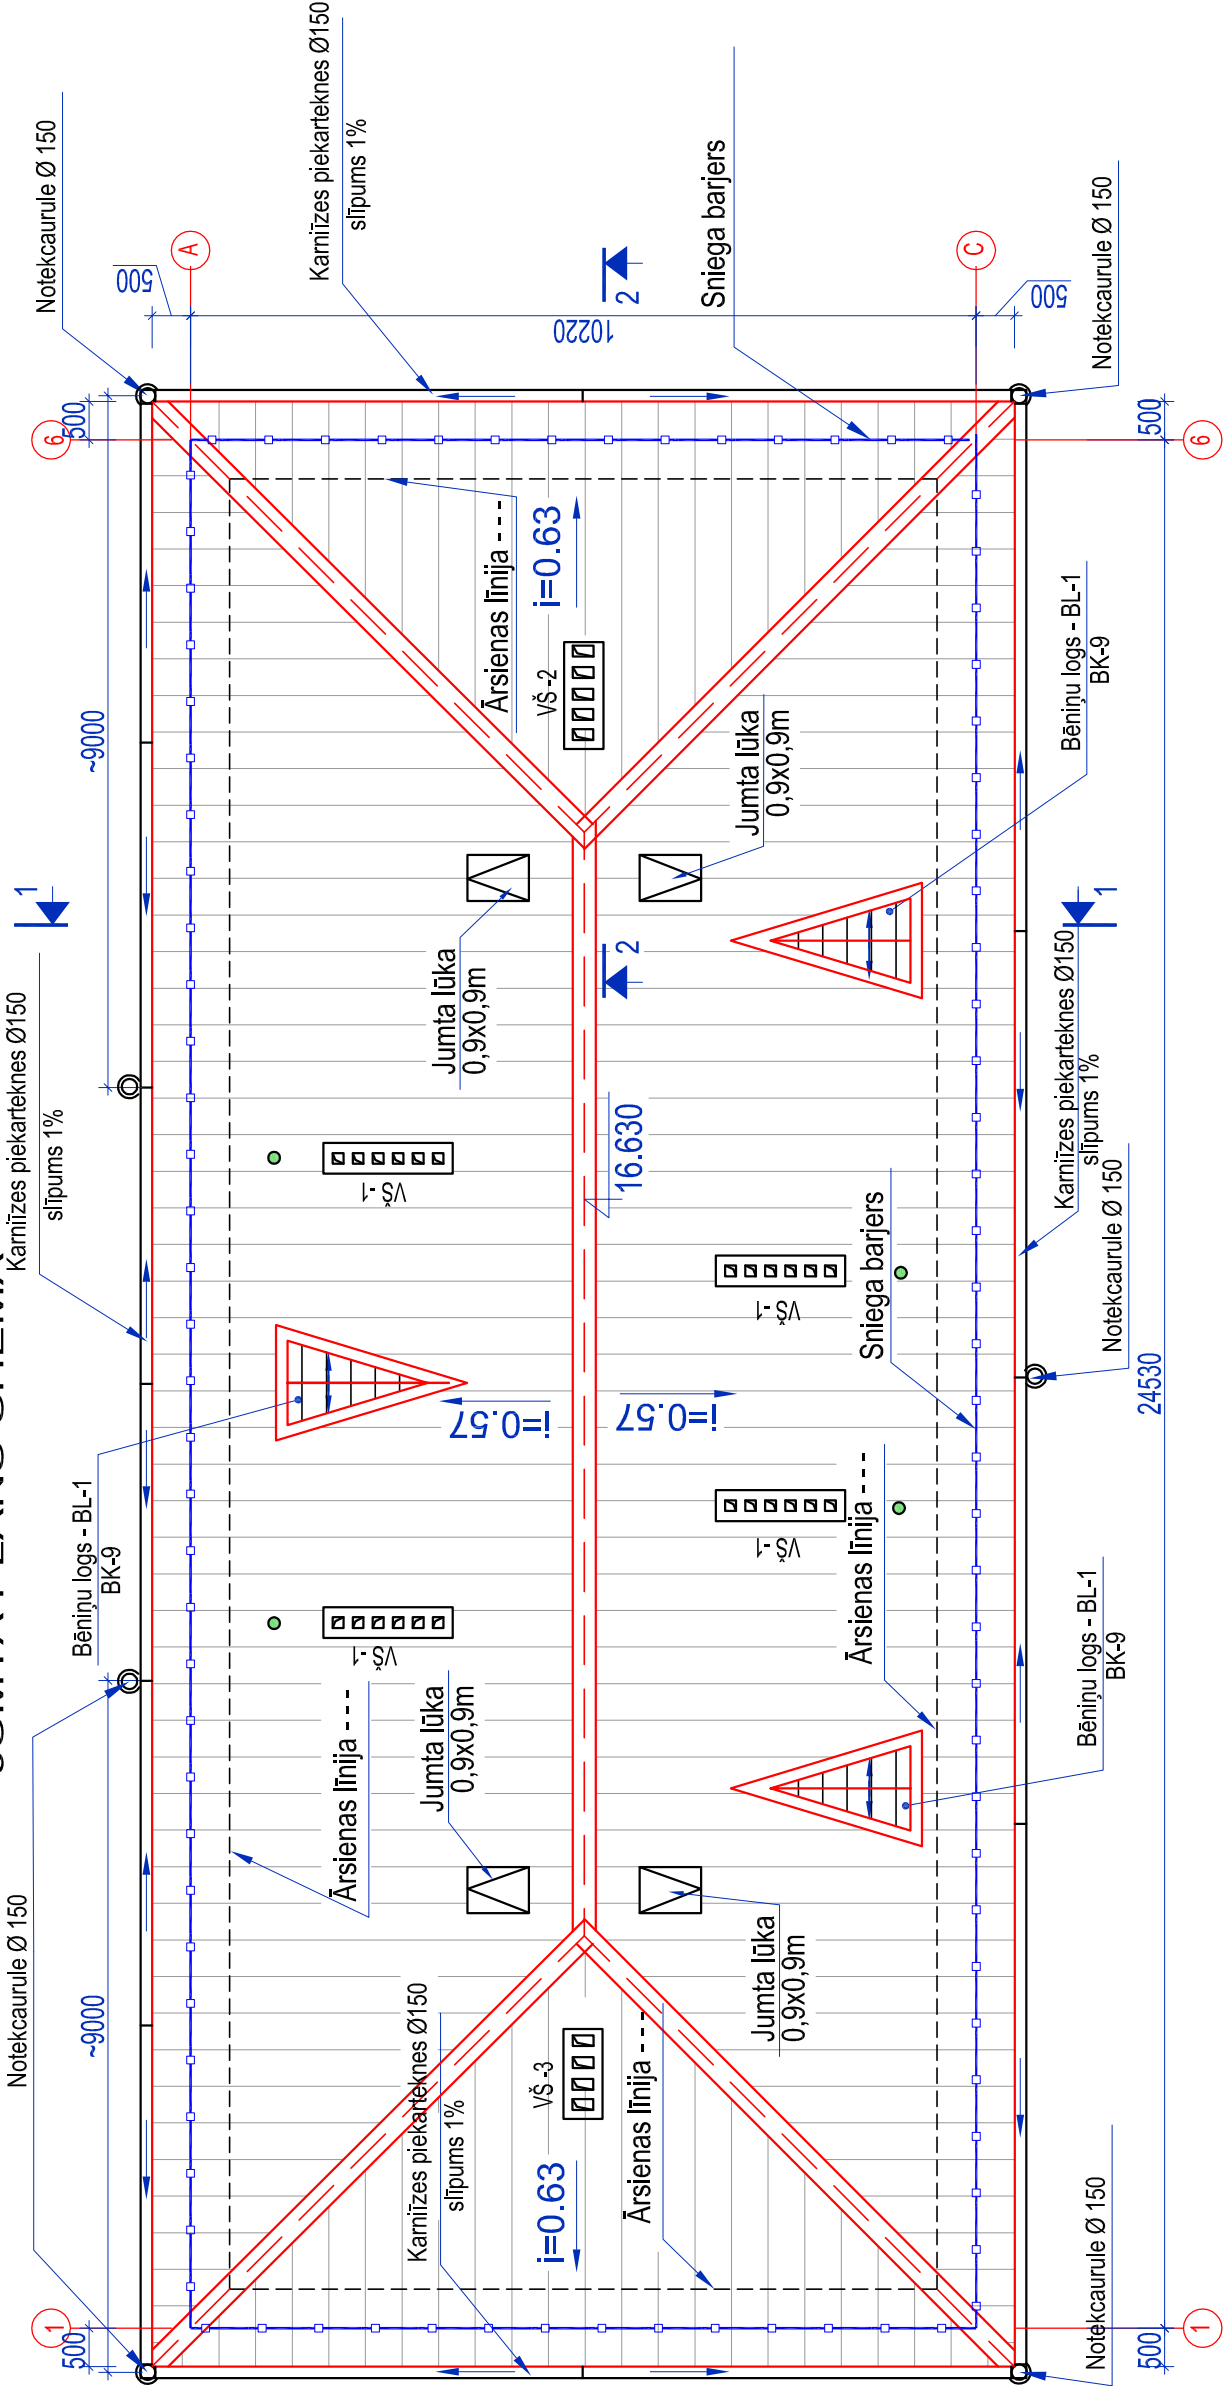

PIEŅĒMTIE APZĪMĒJUMI

- VIĻNOTĀS ŠĶIEDRU- CEMENTA LOKSNES
- JUMTA SKĀRDA APDARE AR PUR PĀRKLĀJUMU, 0.5mm BIEZUMĀ RR22 TONIS
- Sniega barjers
- Jumta slīpums
- Esošās ķieģeļu ventilācijas kanalu uzgalvji
- Kanalizācijas stāvvads

PIEZĪME

1. DOTO LAPU SK. KOPĀ AR BK-5...BK-10
 2. VISI IZMĒRI DOTI MILIMETROS, AUGSTUMA ATZĪMES METROS.
 3. SKĀRDA LOKŠŅU STIPRINĀŠANAI IZMANTOT SKRŪVES AR HERMETISKO STARPLIKU.
 4. VISUS IZMĒRUS PRECIZĒT UZ VIETAS OBJEKTĀ.
- Par nosacīto atzīmi ±0.000 pieņemts pirmā stāva tīrais grīdas līmenis
*-Precizēt uz vietas.



KOMUNĀLPROJEKTS
Daugavpils nodaļa
BŪVKOMERSANTA
REĢISTR.Nr.2687 - R

Būvobjekta nosaukums

DZĪVOJAMĀS MĀJAS STADIONA ielā 8A, DAUGAVPILĪ,
JUMTA SEGUMA NOMAIŅA

Amats	Uzvārds	Paraksts	Datums	Lapas saturs	Jumta plāns - shēma.		
BK daļ. vad.	V. Nikolaļevs		02.2023		Pastūījuma Nr.	23-31-003	Mērogs
Izstrādāja	N. Popkova		02.2023		Pastūītājs: SIA "DDzKSU"		1:100
Arh. reg.Nr.	9928					Lapas Nr.	Lapu sk.
							BK-4