


JUMTA PLĀNS-SHĒMA

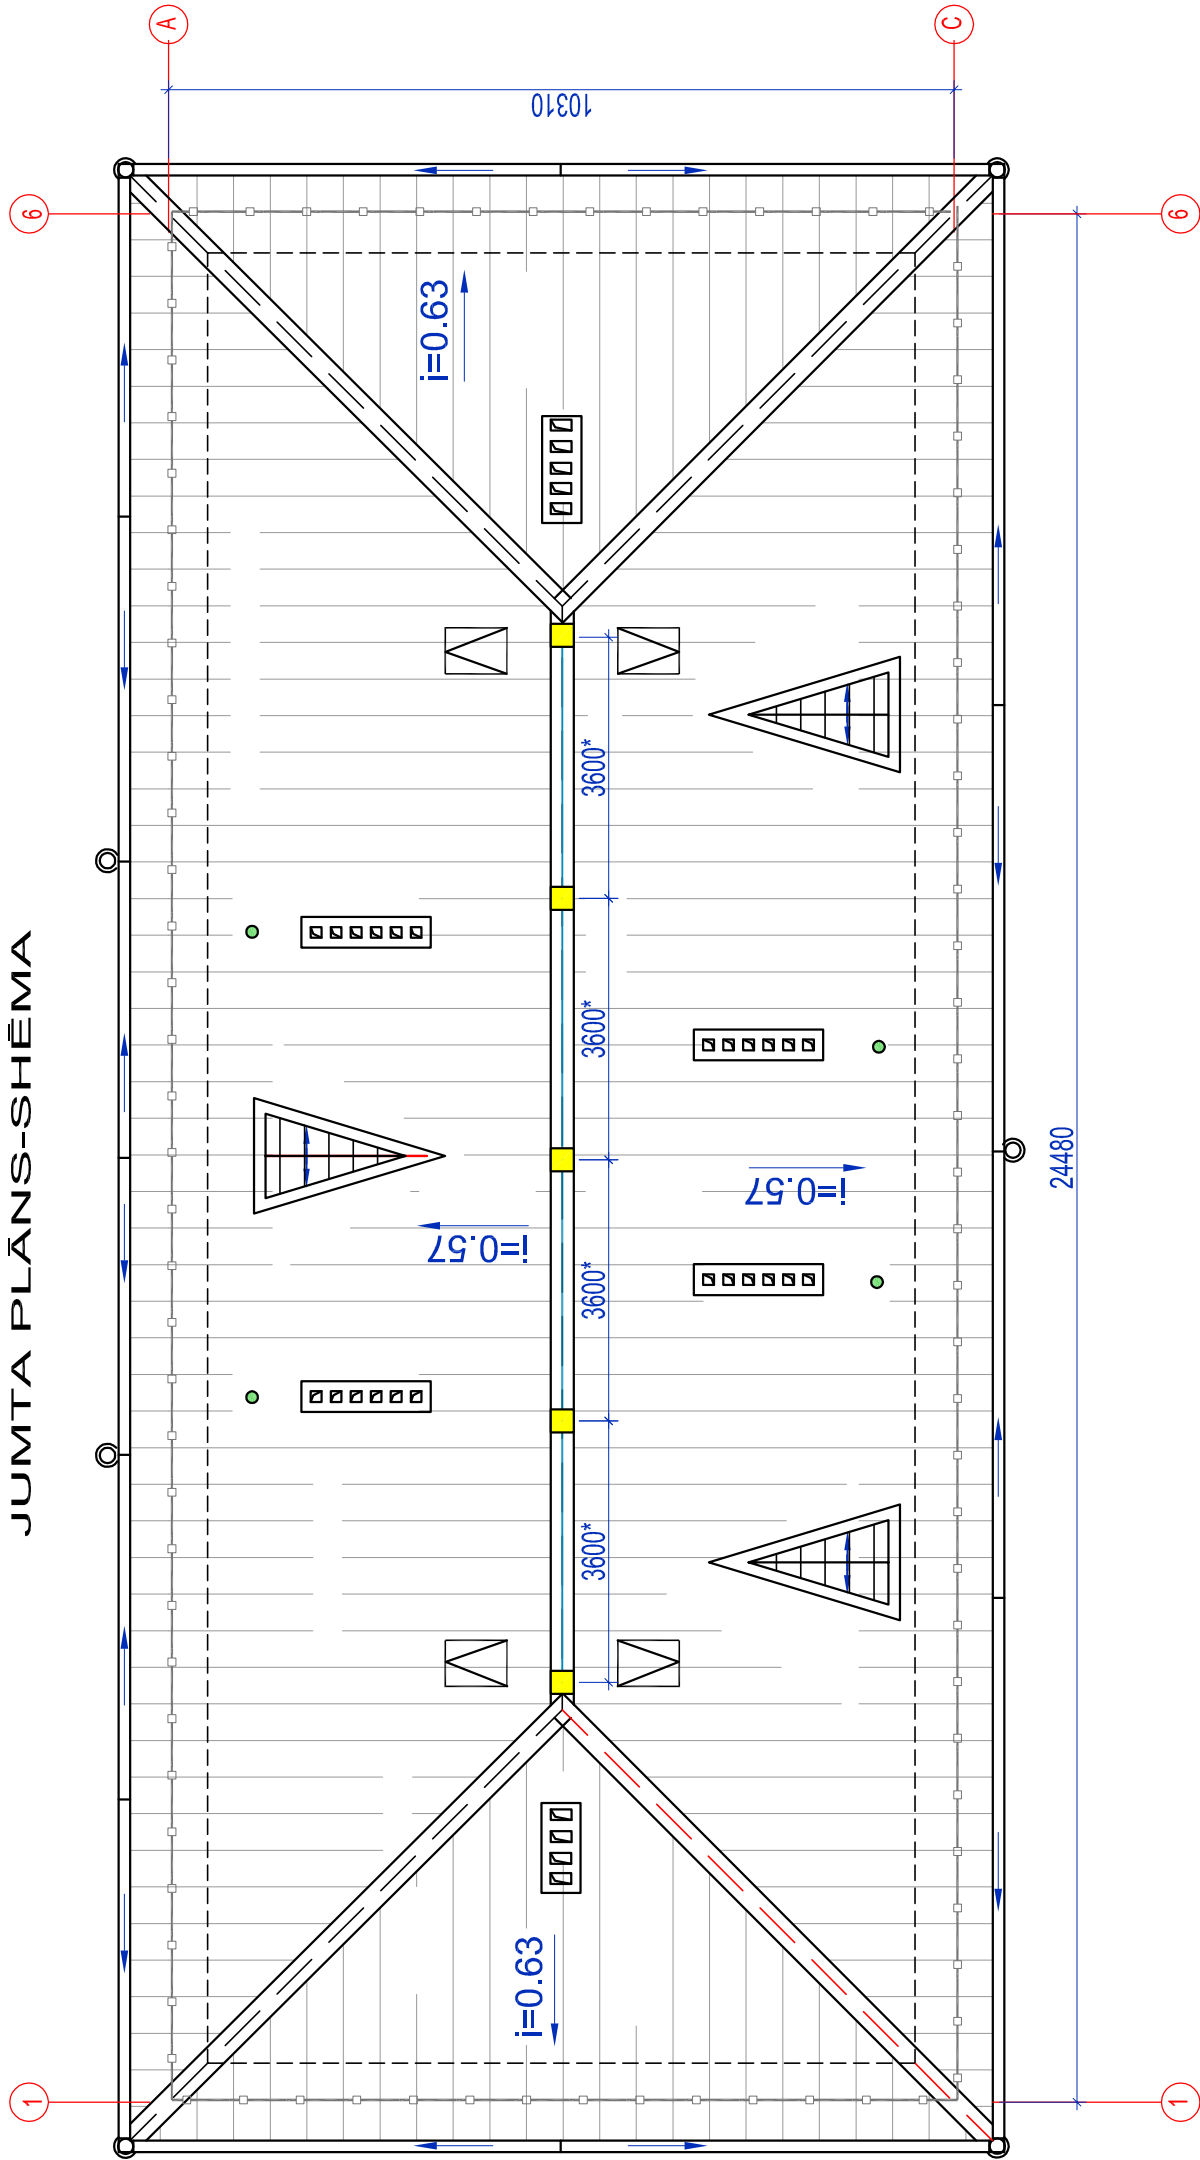

1. Jumta nožogojumu izbūvēt atbilstoši LBN 201-15 "Būvju ugunsdrošība" 81.2 prasībām



KOMUNĀLPROJEKTS
Daugavpils nodaļa
BŪVKOMERSANTA
REĢISTR.Nr.2687 - R

Būvobjekta nosaukums
DZĪVOJAMĀS MĀJAS STADIONA ielā 8A, DAUGAVPILĪ,
JUMTA SEGUMA NOMAINA

Amats		Uzvārds	Paraksts	Datums		Lapas saturs			
						Jumta plāns - shēma ar jumta nožogojuma shēmu			
BK daļ. vad.		V. Nikolajevs		02.2023		Pastūījuma Nr.	23-31-003	Mērogs	Stadija
Izstrādāja		N. Popkova		02.2023		Pastūītājs:	SIA "DDzKSU"	1:100	
Arh. reg.Nr.		9928						Lapas Nr.	Lapu sk.
								AR-4-1	