KARNĪZES MONTĀŽAS MEZGLS, M:10

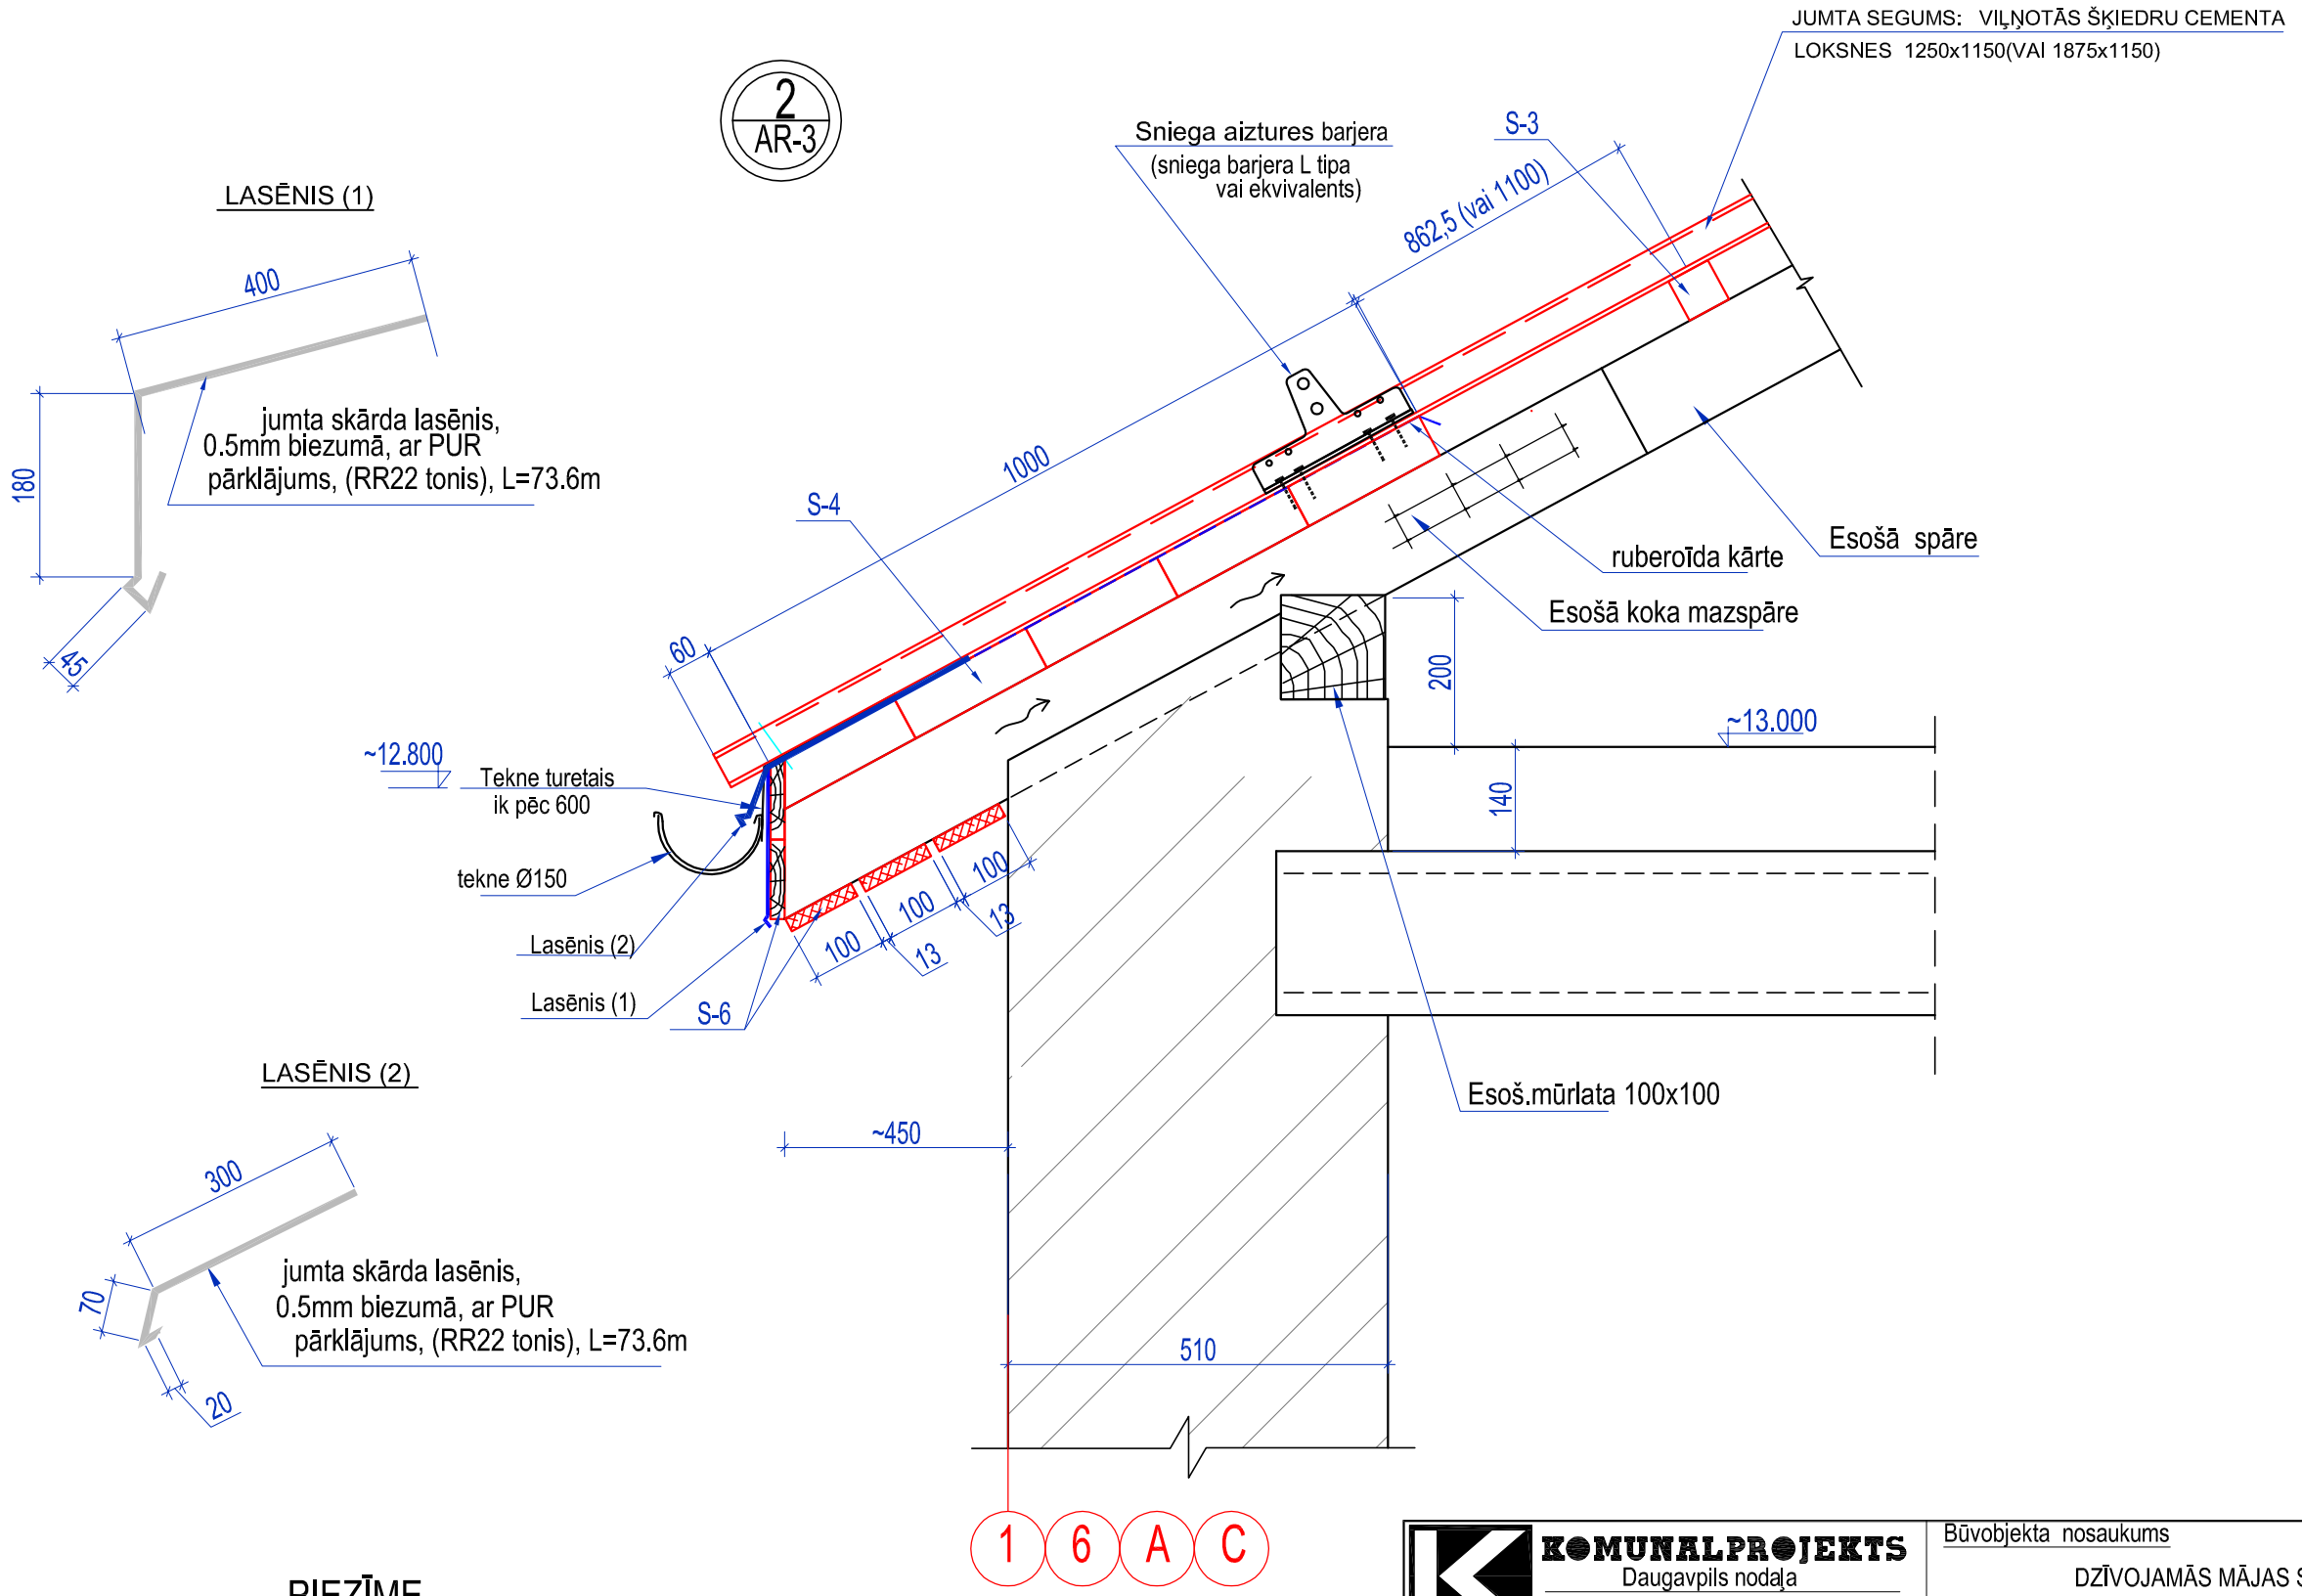

LASĒNIS (1)

LASĒNIS (2)

PIEZĪME

1. DOTO LAPU SK. KOPĀ AR BK-4,5...10
2. VISI IZMĒRI DOTI MILIMETROS, AUGSTUMA ATZĪMES METROS.
3. SKĀRDA LOKŠŅU STIPRINĀŠANAI IZMANTOT SKRŪVES AR HERMETISKO STARPLIKU.
4. VISUS IZMĒRUS PRECIZĒT UZ VIETAS OBJEKTĀ.

-Par nosacīto atzīmi ±0.000 pieņemts pirmā stāva tīrais grīdas līmenis

*-Precizēt uz vietas.

KOMUNALPROJEKTS
Daugavpils nodaļa
BŪVKOMERSANTA
REĢISTR.Nr.2687 - R

Amats	Uzvārds	Paraksts	Datums
BK daļ. vad.	V. Nikolajevs		02.2023
Izstrādāja	N. Popkova		02.2023
Arh. reg.Nr.	9928		

Būvobjekta nosaukums

DZĪVOJAMĀS MĀJAS STADIONA ielā 8A, DAUGAVPILĪ,
JUMTA SEGUMA NOMAIŅA

Lapas saturs

Karnizēs mezgls 3.

Pasūtījuma Nr.	23-31-003	Mērogs	Stadija
Pasūtītājs: SIA "DDzKSU"		1:100	
		Lapas Nr.	Lapu sk.
		BK-6	