
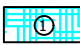






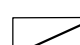

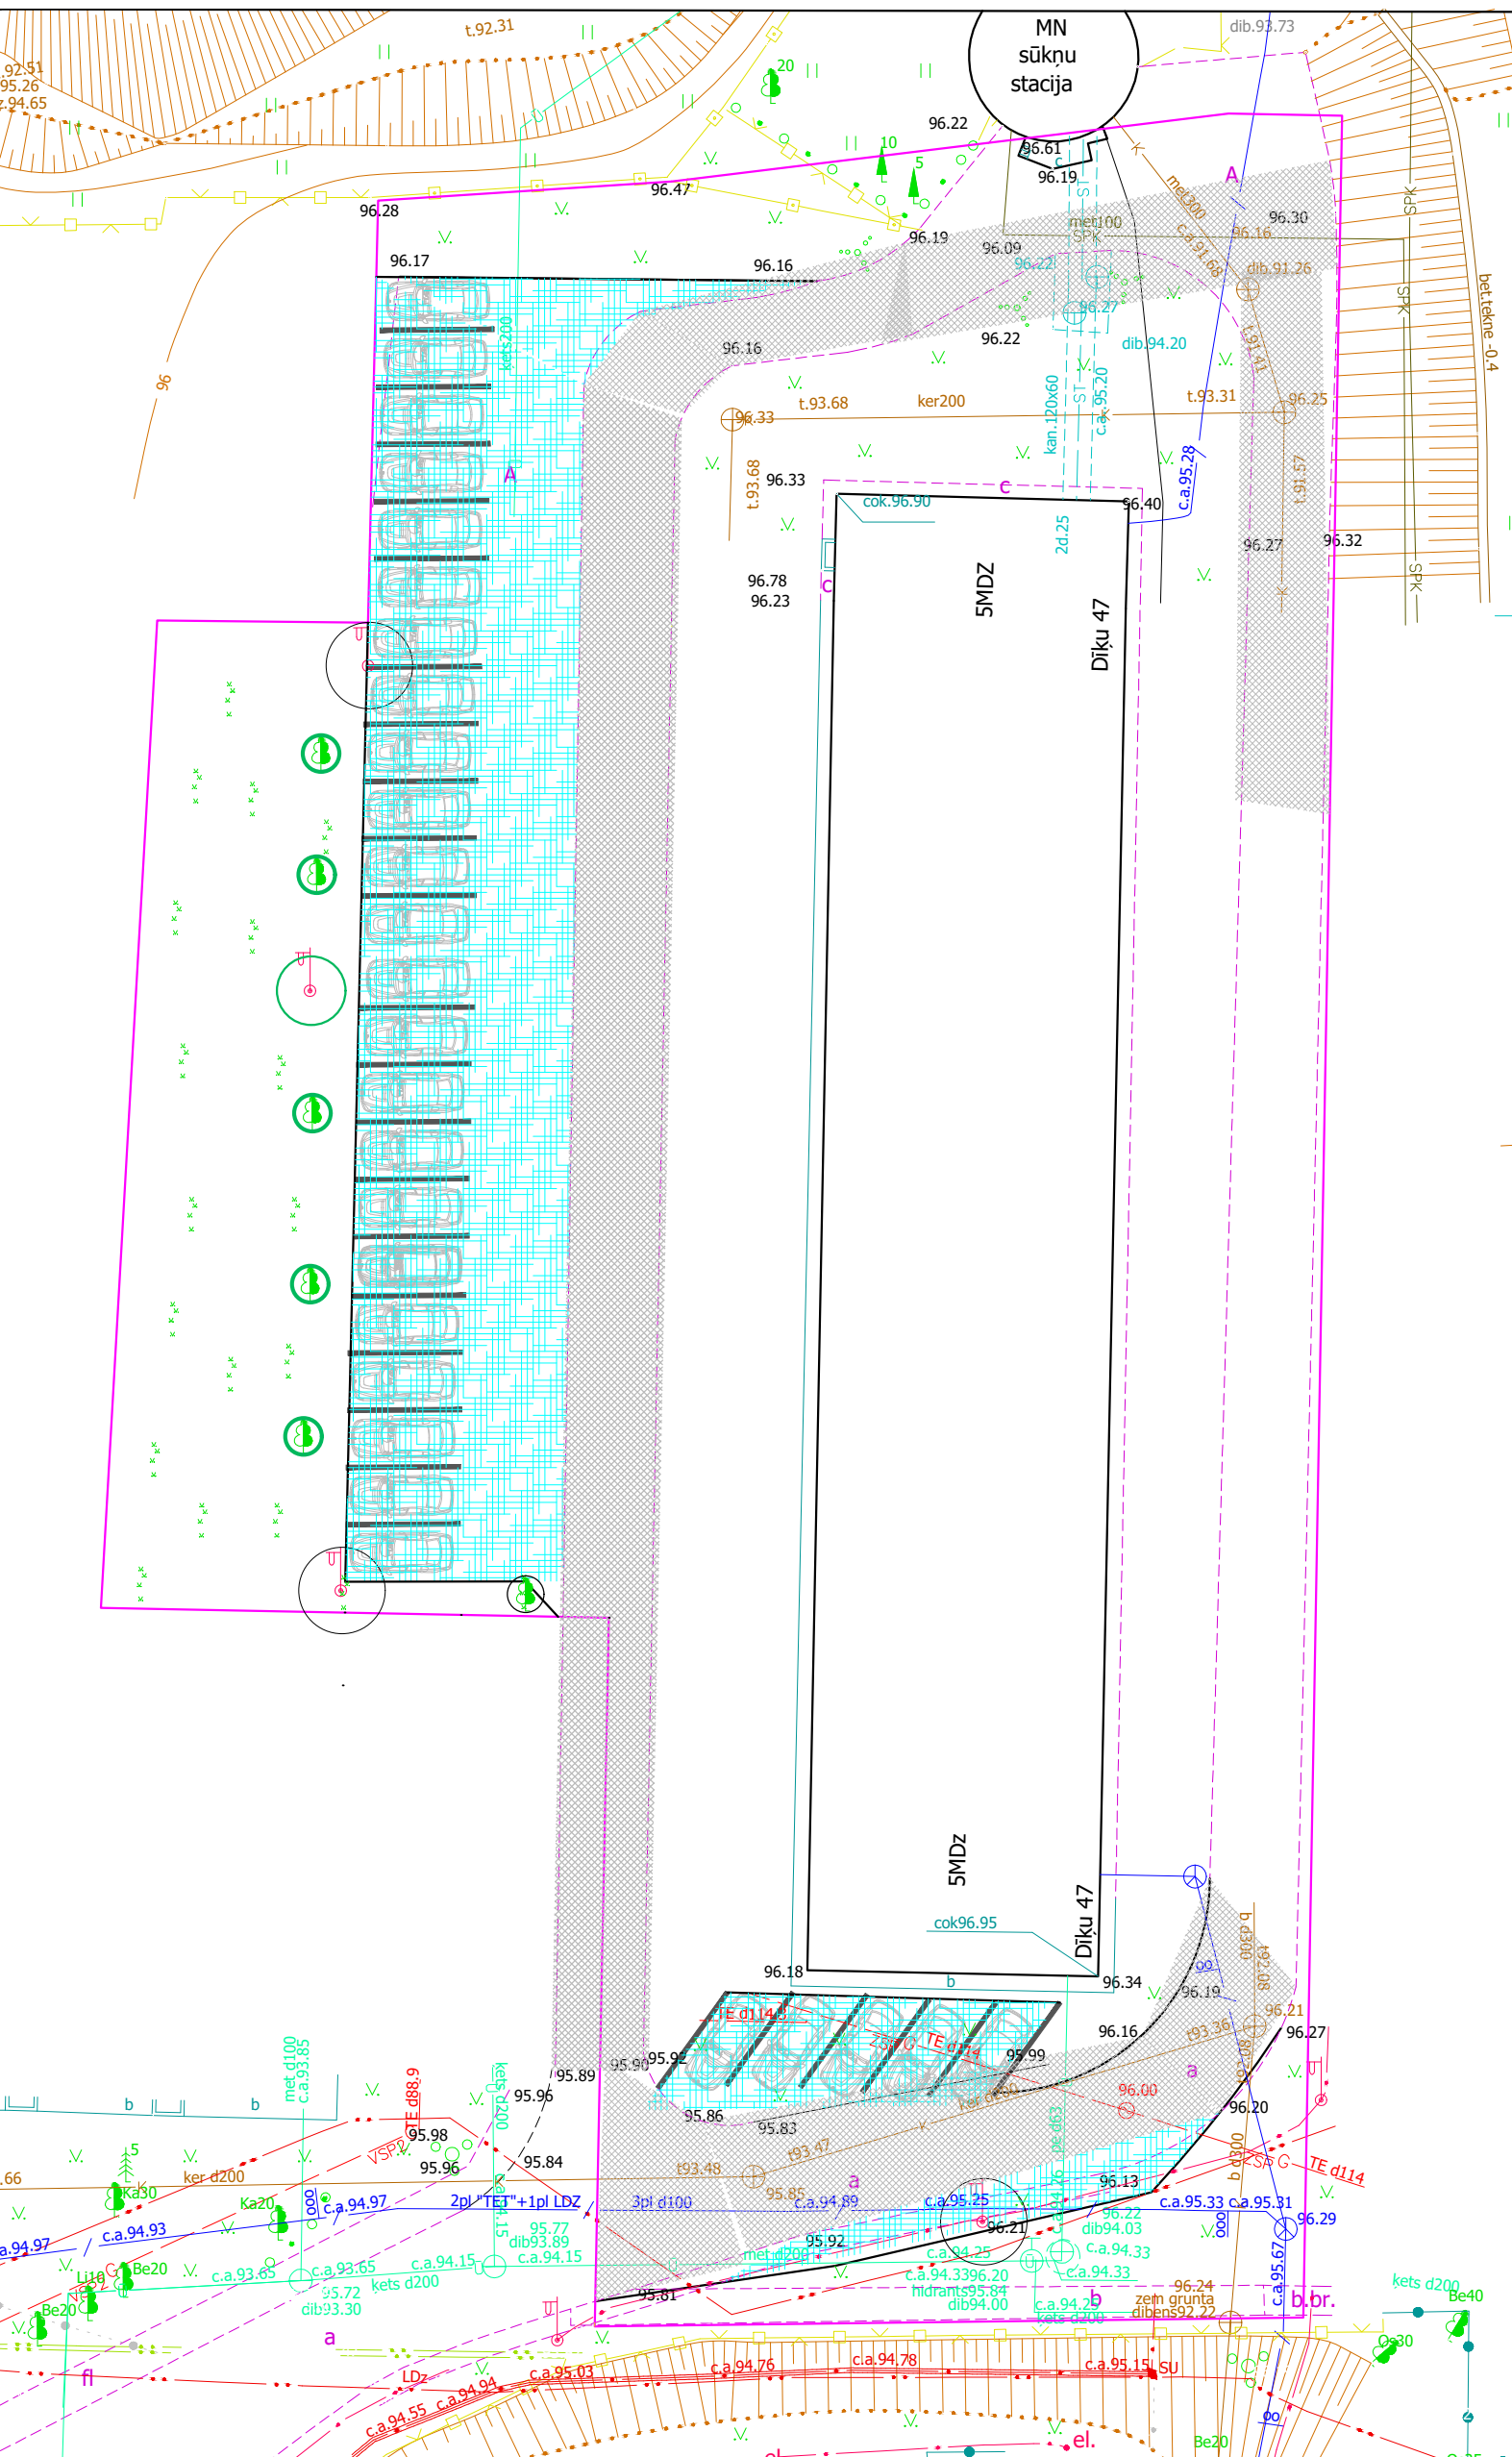


SKICE
 būvniecības ieceres
 dokumentācijas izstrādāšanai
 "Dzīvojamās mājas
 Dīķu ielā 47, Daugavpilī,
 piesaistīta zemesgabala
 teritorijas labiekārtošana
 ar autostāvvietas ierīkošanu.
 Papildus apgaismojuma
 tīklu izbūve "

-  Zemes robežas
-  Jauna asfaltbetona seguma ierīkošana
-  Esošā asfaltbetona seguma atjaunošana
-  Autostāvvietas iedalīšanas līniju izveidošana uz asfalta segumā
-  Zāliena ierīkošana. Ieplānot koku stādīšanu.
-  Esošais ielu apgaismojums
-  Papildu apgaismojuma stabs
-  Jaunos stādījumus
-  Jaunas betona apmales
-  Saglabjamie koki



Piezīme: Skice sastādīta orientējoši (projektējamo objektu izvietošanas, formas un konfigurācijas, precizēt projektēšanas laikā).
Būvniecības ieceres izstrādāšanas laikā ievērojot LR spēkā esošo likumdošanu, kā arī tehnisko noteikumu prasības no Daugavpils pilsētas atbildīgām iestādēm.