


ĒKU TEHNISKI EKONOMISKIE RĀDĪTĀJI								
N.p.k.	Nosaukums	Apbūves laukums (m2)	Būvtilpums (m3)	Stāvu skaits (virsz.)	Kopējā platība (m2)	Uguns- noturības pakāpe	Ēkas augstums*, m	Lietošanas veids pēc būvju klasifikatora
1	DAUDZDZĪVOKĻU DZĪVOJAMĀ MĀJA	760.1	12846.0	5	3450.3	U3	17.28	1122 Triju vai vairāk dzīvokļu mājas
KOPĀ:		760.1	12846.0		3450.3			

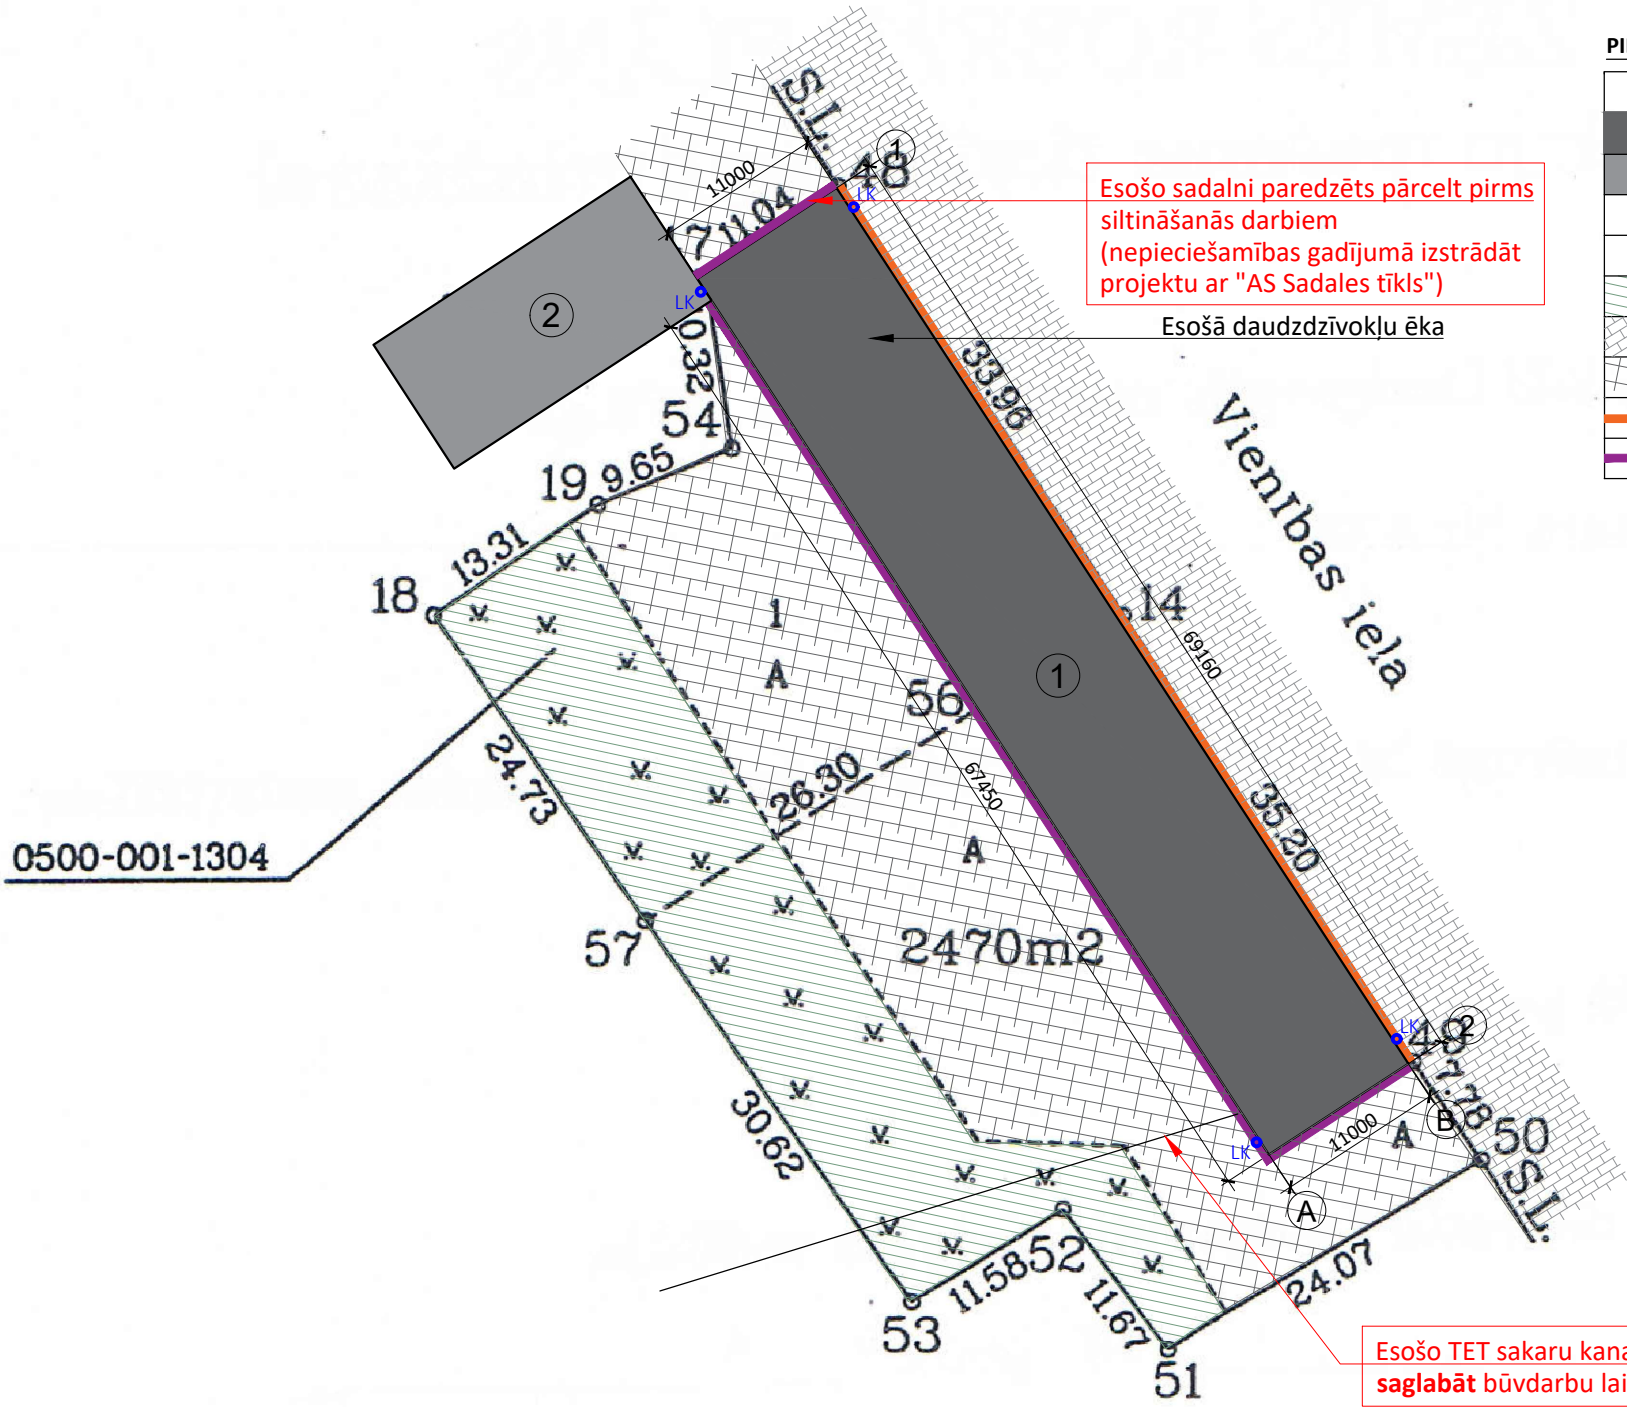

PIEŅEMTIE APZĪMĒJUMI

▶	IEEJA/IZEJA
①	ESOŠĀ DAUDZDZĪVOKĻU ĒKA
②	ESOŠĀ BŪVE
LK	LIETUS ŪDENS NOTEKA
	DEMONTĒJAMĀS KONSTRUKCIJAS
	ZAĻĀ TERITORIJA
	ESOŠS BRUĢAKMENS SEGUMS
	PROJEKTĒJAMĀIS BRUĢA SEGUMS
	BRUĢAKMEŅA SEGUMA ATJAUNOŠANA PĒC BŪVDARBIEM
	ASFALTA SEGUMA ATJAUNOŠANA PĒC BŪVDARBIEM

Piezīmes:

- Visi izmēri doti metros, augstuma atzīmes metros;
- Par nosacīto ± 0.000 atzīmi pieņemta zemes līmeņa atzīme;
- Rasējumus nemērīt, par pareiziem uzskatīt dotos izmērus. Šaubu gadījumā konsultēties ar projekta autoru;
- Projektu lapas skatīt ar projekta pārējām daļām un rasējumiem;
- Ja būvniecības rezultātā tiek traucēta inženierkomunikāciju darbība, tad būvuzņēmējam jāparedz bojāto posmu nomaiņa turpmākai pilnvērtīgai inženiersistēmu darbībai;
- Pirms zemes darbiem veikt kontrolmērījumus dabā!
- Veicot zemes darbus, ievērot normētos attālumus no esošajām apakšzemes komunikācijām.



SIA MILLENNIUM ARCHITECTURE
Reģistrācijas Nr. 41503086660
Vārpu iela 17, Daugavpils. Tāl. 28393212
E-pasts: architecture.millennium@gmail.com
Būvkomersanta reģistrācijas Nr. 15467

PASŪTĪTĀJS:	Daugavpils pilsētas dome reģ. Nr. 90000077325		
OBJEKTS:	DAUDZDZĪVOKĻU DZĪVOJAMĀS MĀJAS VIENĪBAS IELĀ 23, DAUGAVPILĒ, GALA ĀRSIENU UN COKOLU SILTINĀŠANA		
ADRESE:	VIENĪBAS IELA 23, DAUGAVPILS		
KADASTRA APZ.:	0500 001 1317 001		
RASĒJUMS:	SITUĀCIJAS PLĀNS		
IZSTRĀDĀJA:	MĒROGS:		1:1000
BŪVPR.VAD.	ARVILS PUNDURS	PASŪT.NR.: 03_MIL_36	
		STAD.: PASK.RAKSTS	
IZSTRĀDĀJA:	TATJANA RAGE	MARK.: AR-02	
		LAPA NR.: 2	
DATUMS:	12.04.2023.	LAPU SK.: 8	