


BĒNIŅU STĀVA PLĀNS-SHĒMA

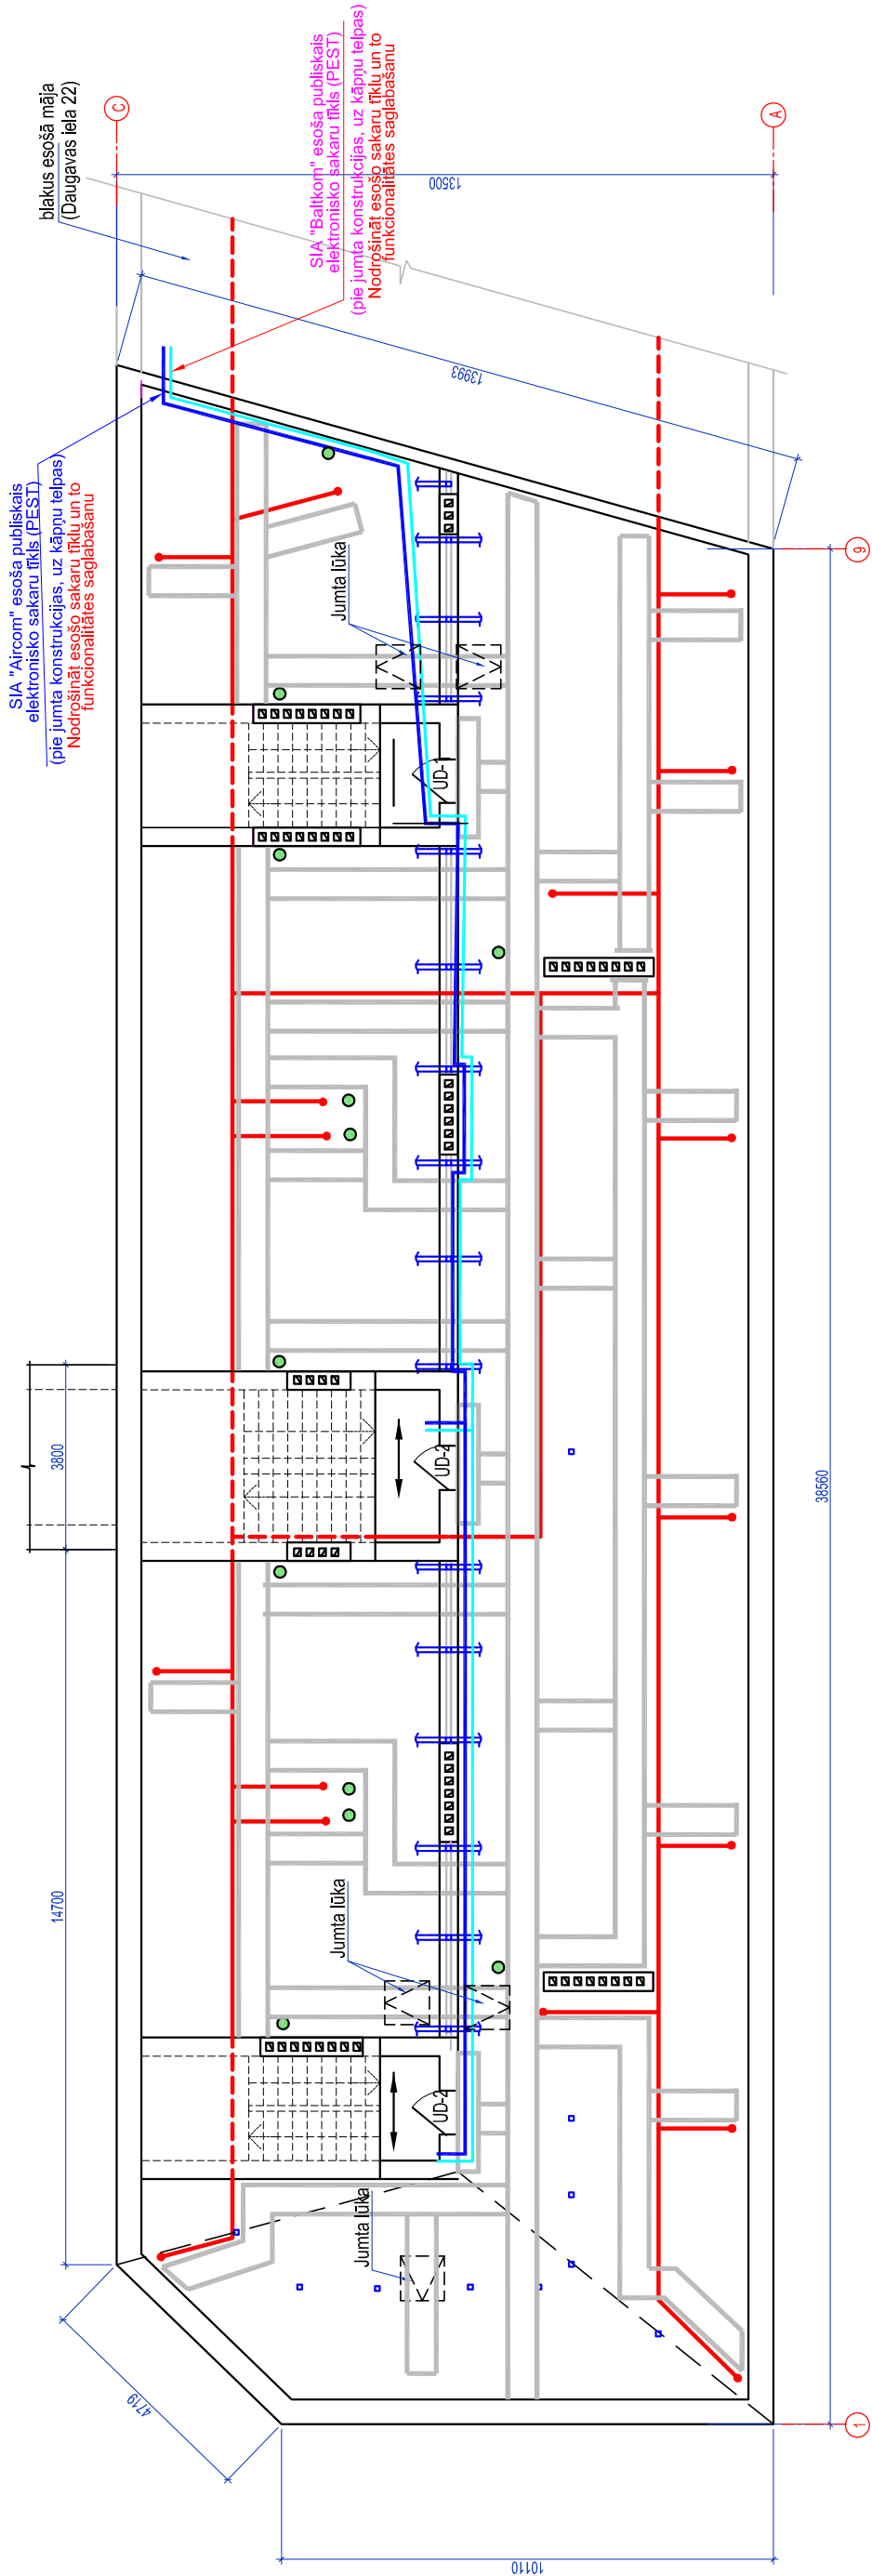

PIEZĪMES.

1. Pirms būvdarbu uzsākšanas prezītēt ar SIA "Aircom", SIA "Baltkom" un SIA "Tel" esošo sakaru tīklu izvietojumu bēniņos, kuras nepieciešams aizsargāt un aizsargāt. Un arī apstiprināt ar šīm organizācijām esošo sakaru tīklu un to funkcionalitātes saglabāšanu un aizsardzību, ņemot vērā šos instances. Tehnisko noteikumu prasības un saskaņojumus. Esošo sakaru tīklu nenosegt ar celtniecības tehnoloģiju materiāliem.
2. Visus darbus izpildīt ievērojot Latvijas būvnormatīvu, Latvijas standartu un citu spēkā esošo normatīvo dokumentu prasības.

Grafiskais apzīmējums	Apzīmējuma nosaukums	
	Esošais	
<div></div>	Sakaru kabeli (pie bēniņu konstrukcijas)	SIA "Aircom"
<div></div>	Piekārtas kabelis	
<div></div>	Sakaru kabeli (pie bēniņu konstrukcijas)	SIA "Baltkom"
<div></div>	Apkures sistēma (atgaita caurulvads)	
<div></div>	Kanalizācijas stāvvads	
<div></div>	KOKA DĒĻU LAPAS	

<div><div><div></div><div>NEOFON</div></div><div><div>SIA "Neofon"</div><div>Daugavpils, varšavas 20-1</div><div>Būvkomersanta reģ. Nr. 12494</div></div></div>		<div>PASŪTĪTĀJS:</div> <div>Daugavpils dzīvokļu un komunālās saimniecības uzņēmums</div> <div>Reģ. Nr. 41503002485 Liepājas ielā 21, Daugavpils</div>		<div>IEPIRKUMS;</div> <div>Pas.Nr.DDzKSU-2022/225P</div>	
<div>OBJEKTS:</div> <div>DAUDZDZĪVOKĻU DZĪVOJAMĀS MĀJAS DAUGAVAS IELĀ 24, DAUGAVPILĪ</div> <div>BĒNIŅU PĀRSEGUMA SĪLTINĀŠANA</div>					
Amats	Uzvārds	Paraksts	Datums	Lapas nosaukums:	
Proj.vad.	A.Grigorjevs		02.2023.	Līguma Nr. DDzKSU-2022/225P	
Atļiec.d.vad.	A.Grigorjevs		02.2023.	Arhīva Nr. DDzKSU-2022/225P	
Izstrādātais	A.Grigorjevs		02.2023.	Mērogs: 1:100	
				Stadija	Ras.Nr.
				Lapas	
				BK	2-1