



SPĀRU PLĀNS-SHĒMA

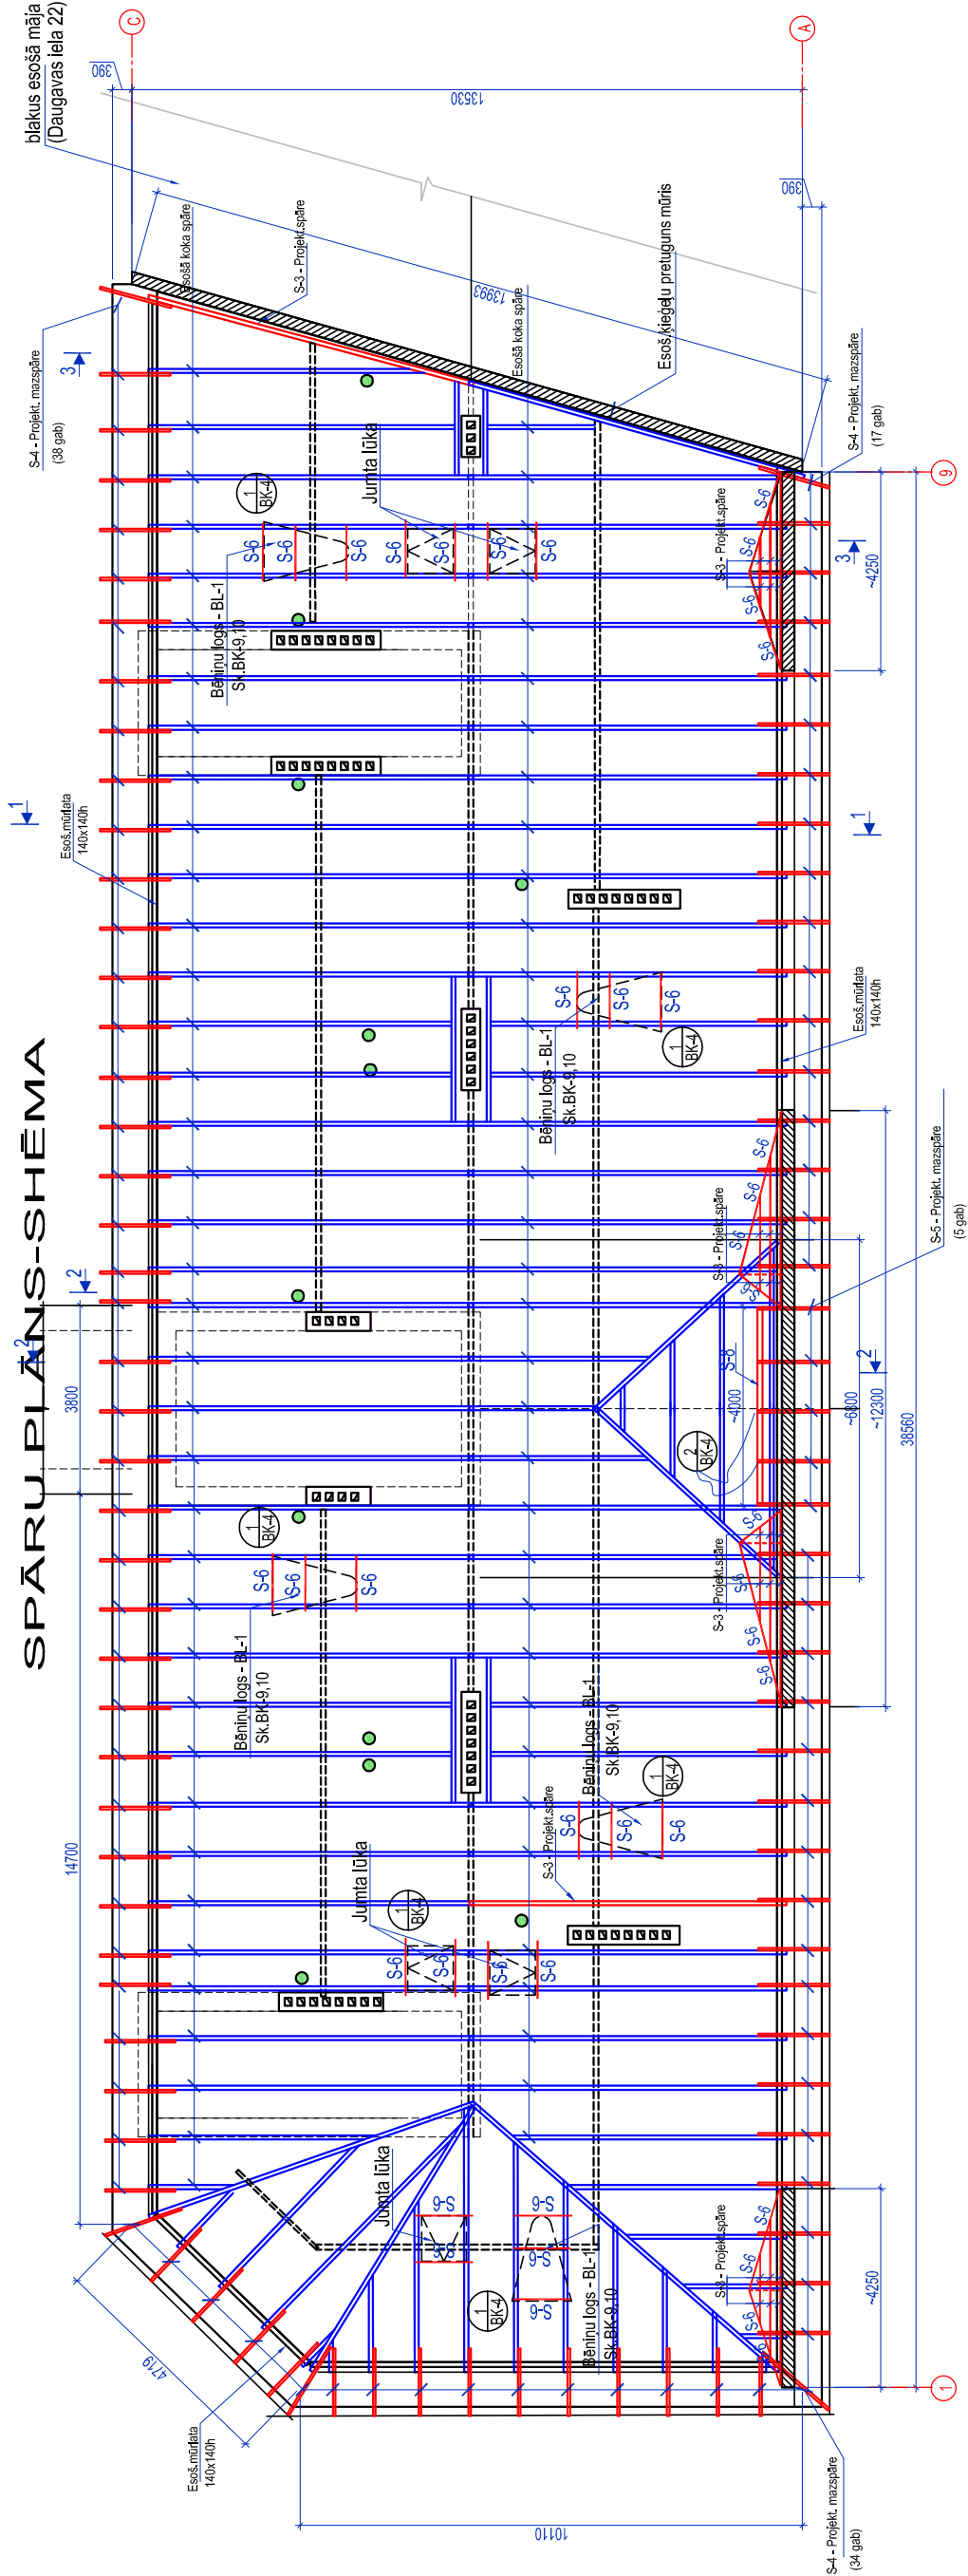


ZAĢĀTERIĀLŲ SPECIFIKĀCIJA

POZ	NOSAUKUMS	ŠĶĒRSGRIEZUMS	GARUMS, mm	SKAITS gab	KOPGARUMS m	APJOMS m3	PIEZĪME
S-1	GARENĀLBAUŠIS	S-1	80x150(h)	-	71.00	0.85	Griezumi 1-1,2-2
S-2	STATNIS	S-2	100x100	-	51.00	0.51	BK-2
S-3	SPĀRE	S-3	80x150(h)	-	14.00	0.17	Mezglī 4.5
S-4	MAZSPĀRE	S-4	50x100(h)	88.0	160.2	0.80	BK-5,6
S-5	MAZSPĀRE	S-5	100x100h	5.00	11.00	0.11	BK-2
S-6	KOKA SIJA	S-6	60x120	-	27.5	0.20	Mezglis 1
S-7	ŠĶAUTMĒTIS	S-7	50x50	50	21.00	0.05	BK-2
S-8	KOKA SIJA	S-8	100x150	-	4.0	0.06	Mezglis 2
S-9	BALSTA LĀTA	S-9	50x50	27	10.80	0.03	BK-2,4
S-10	KOKA UZLIKTNIS	S-10	50x180	675	18.9	0.085	Mezglis 3
S-11	GARENĀLĀTA	S-11	25x60	-	936.00	1.40	Mezglis 4
S-12	ŠĶĒRSĻĀTA	S-12	50x100	-	3835.20	19.18	Mezglis 2...6
S-13	DĒĻIS	S-13	- b=25	-	13.10m2	0.33	BK-4,5,6
S-14	DĒĻIS	S-14	- b=32	-	4.5m2	0.15	griezumi c-c,d-d
S-15	BRUSA	S-15	50x40h	-	50.0	0.10	griezums c-c
S-16	DĒĻIS	S-16	- b=20	-	13.5m2	0.27	Mezglis 5,6
S-17	DĒĻIS	S-17	- b=50	-	18.25m2	0.91	BK-7
Koka konstrukciju remonts, kuru neparedzēja projekts			-	-	-	-	LVS EN 14081-1
KOPĀ:			-	-	-	27.32	LVS EN 14081-1


GRIEZUMS 1-1

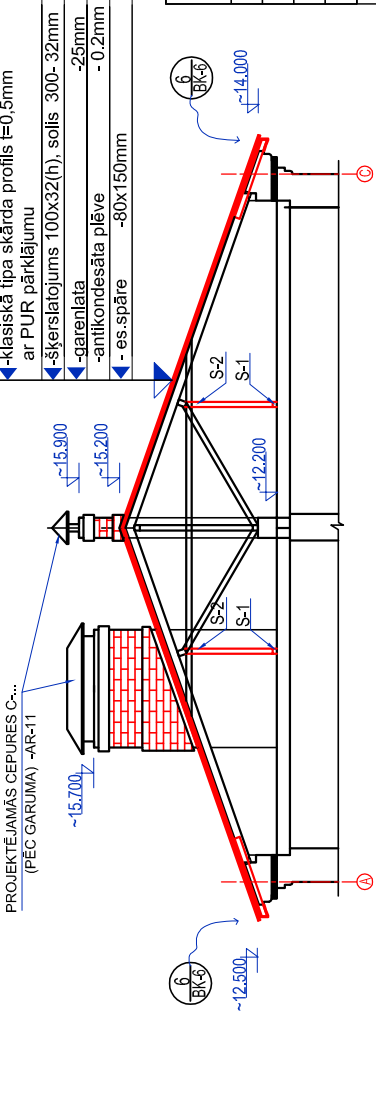

GRIEZUMS 2-2

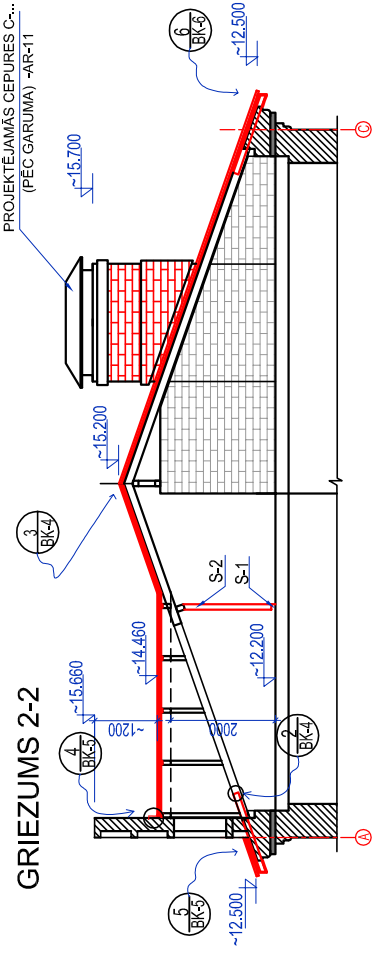

PIENĒMTIE APZĪMĒJUMI:

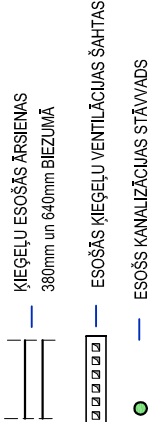

PIEZĪMES

- Projekcijas nesošas koka konstrukcijas jāizpilda saskaņā ar EN 14081-1 prasībām ar koksnes stiprības klasi C24, koka konstrukciju mitrums ne vairāk par 20%.
 - Projektējamie koka elementi, kuri saskarās ar ķieģeļu sienām - jāapitī ar ruberoidu.
 - Visas koka konstrukcijas antiseptizēt un apstrādāt ar pretuguns līdzekļiem līdz sasniegtu konstrukcijas ugunsizturību R 15
 - Spāru sistēmas nomaiņāmo nesošo konstrukciju stiprināšanu veikt pēc esošas tehnoloģijas.
- *-Predzēt uz vietas.

PASŪTĪTĀJS:		IEPIRKUMS:	
Daugavpils dzīvokļu un komunālās saimniecības uzņēmums Reģ. Nr.41503002485 Liepājas ielā 21, Daugavpils		Pas.Nr.DDZKSU-2022/22SP	
OBJEKTS:		DAUDZDZĪVOKĻU DZĪVOJAMĀS MĀJAS DAUGAVAS IELĀ 24, DAUGAVPILĪ	
JUMTA SEGUMA NOMAIŅA			
Annats	UzŅārd	Paraksts	Datums
Proj.vad.	A.Grīgorjevs		02.2023.
Atļēd.d.vad.	A.Grīgorjevs		02.2023.
Izstrādātājs	A.Grīgorjevs		02.2023.
Līguma Nr.	DDZKSU-2022/22SP	Lapas nosaukums:	
Arhīva Nr.	DDZKSU-2022/22SP	Proj. plāns - shēma.	
Mērogs:	1:100	Atļēd.d.vad.	
Stadija	Lapas	Izstrādātājs	
Ras.Nr.	BK		
			2