




# BĒNIŅU STĀVA PLĀNS-SHĒMA

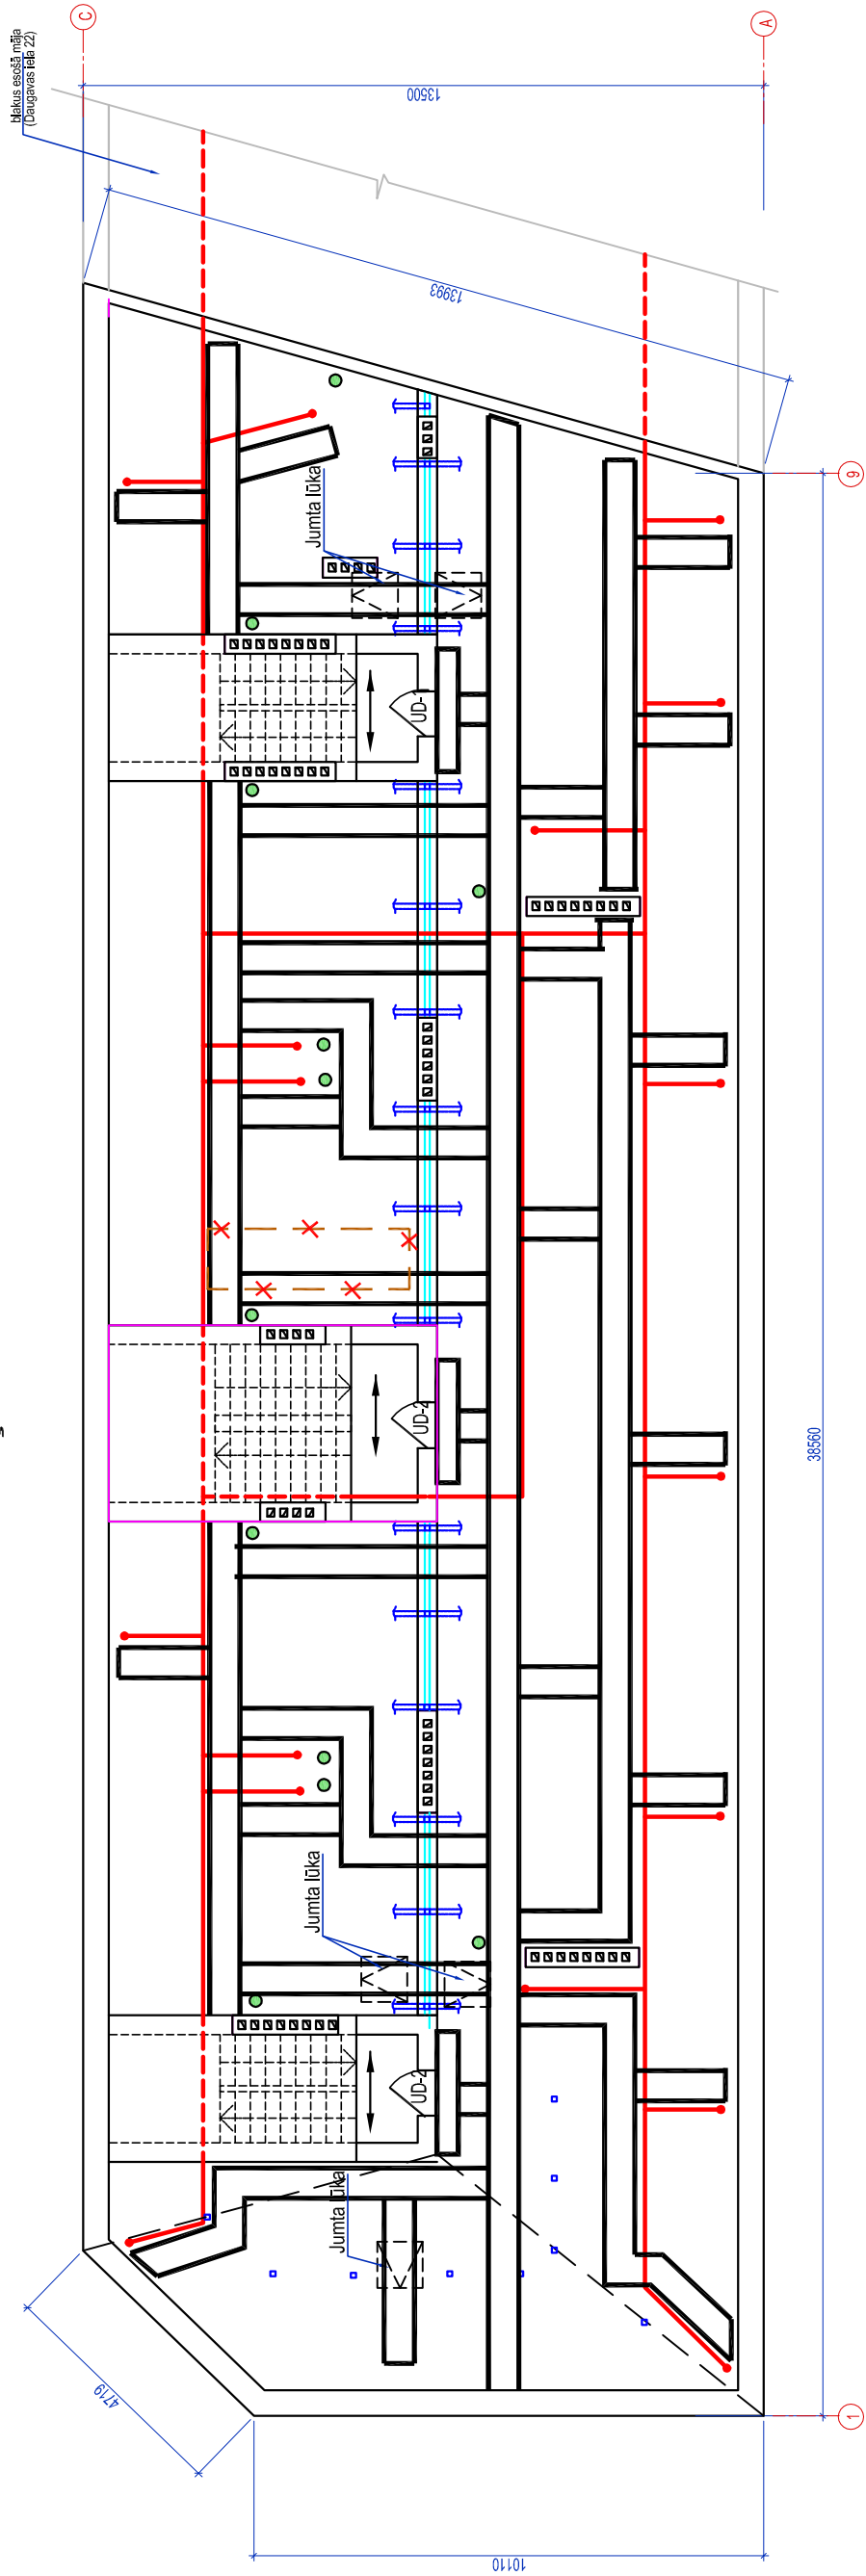

## BĒNIŅU PĀRSEGUMA SILTINĀŠANAS DETALĀS

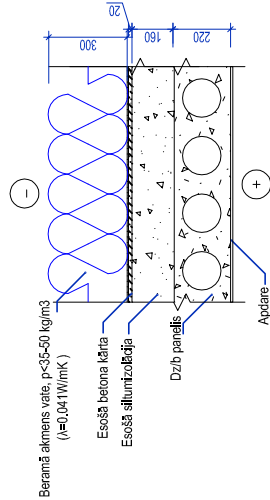


**BĒŅĪŅU PĀRSEGUMA SILTINĀŠANAS DETALĀS**  
(VIRS KĀPNŪ TĒLPAS)

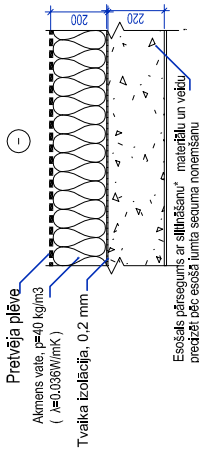


## BĒŅINU KONSTRUKCIJA,

GRIEZUMS a-a, sk. piez. Nr.3

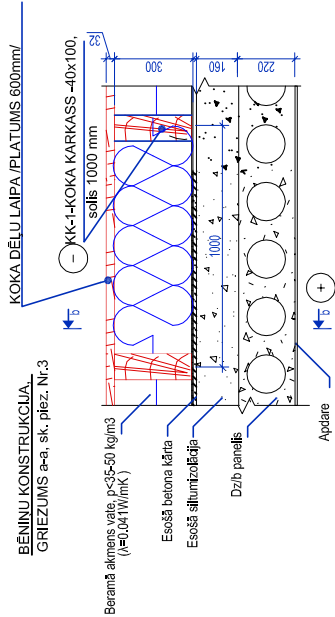

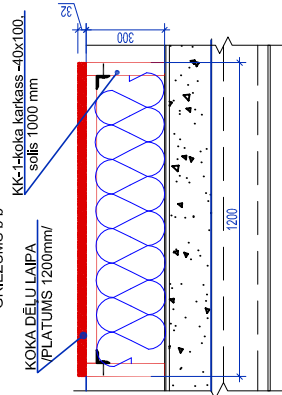

GRIEZUMS b-b



## KOKMATERIĀLU SPECIFIKĀCIJA

MARKA	ŠIFERSKIZIJUMS	GARUMS, m	APJOMS m <sup>3</sup>
KK-1	40X100	370.8	1.48
DL-1	DĒĻI - 32mm	118.8m2	3.90
		KOPĀ:	5.28

## DURVJU SPECIFIKĀCIJA

MARKA	SKICE	ALĒS IZMĒRI HxR, mm	SKAITS gab.	PIEZĪMES
UD-1		1780x890	1	Ei30 ugunsdrošais vienlāmis dūnīs
UD-2		1860x900	2	Ei30 ugunsdrošais vienlāmis dūnīs

PIEZĪMES.

1. LAPU SK. KOPIĀR BK-1...BK-3.
  2. PROJEKTEJAMAS KOKA KONSTRUKCIJAS JĀIZPILDA SASKANA AR KOKSNEŠ STIPRĪBAS KLASI C14
  3. KOKA MATERIĀLU PATĒRĪŠ:
    - a) KOKA DELŅU LAIPIŠ - 198t m
    - b) KOKA KARKAS 40x100 - 162 qb.
  4. KOKA LAIPIŠ LIKT GAR APKURES CAURULĒM UN PIE JUMTA LŪKAM UN LOGAM.
- Precīzīt uz vietas.

<div><div><div></div></div><div>NEOFORM</div><div>SIA "Neoform"</div><div>Daugavpils, Varšavas 20-1</div><div>Būvkomersanta reģ. Nr. 12494</div></div>	PASŪTĪTĀJS: Daugavpils dzīvokļu un komunālās saimniecības uzņēmums Reģ. Nr.41503002485 Liepājas ielā 21, Daugavpils		IEPIRKUMS: Pas.Nr.DDZKSU-2022/225P		
	OBJEKTS: DAUDZDZĪVOKĻU DZĪVOMĀS MĀJAS DAUGAVAS IELĀ 24, DAUGAVPILĻ BĒŅIŅU PĀRSEGUMA SILTINĀŠANA				
	Amats	Uzvārds	Paraksts	Datums	Lapas nosaukums:
	Proj.vad.	A.Grigorjēvs		02.2023.	Beniņu plāns - shēma.
	Atiec.d.vad.	A.Grigorjēvs		02.2023.	Beniņu pārseguma siltināšanas detaļas.
	Izstrādātājs	A.Grigorjēvs		02.2023.	Mērogs: 1:100,1:20
					Stadija Lapas Ras.Nr.
				BK 2	