


BĒNIŅU STĀVA PLĀNS-SHĒMA

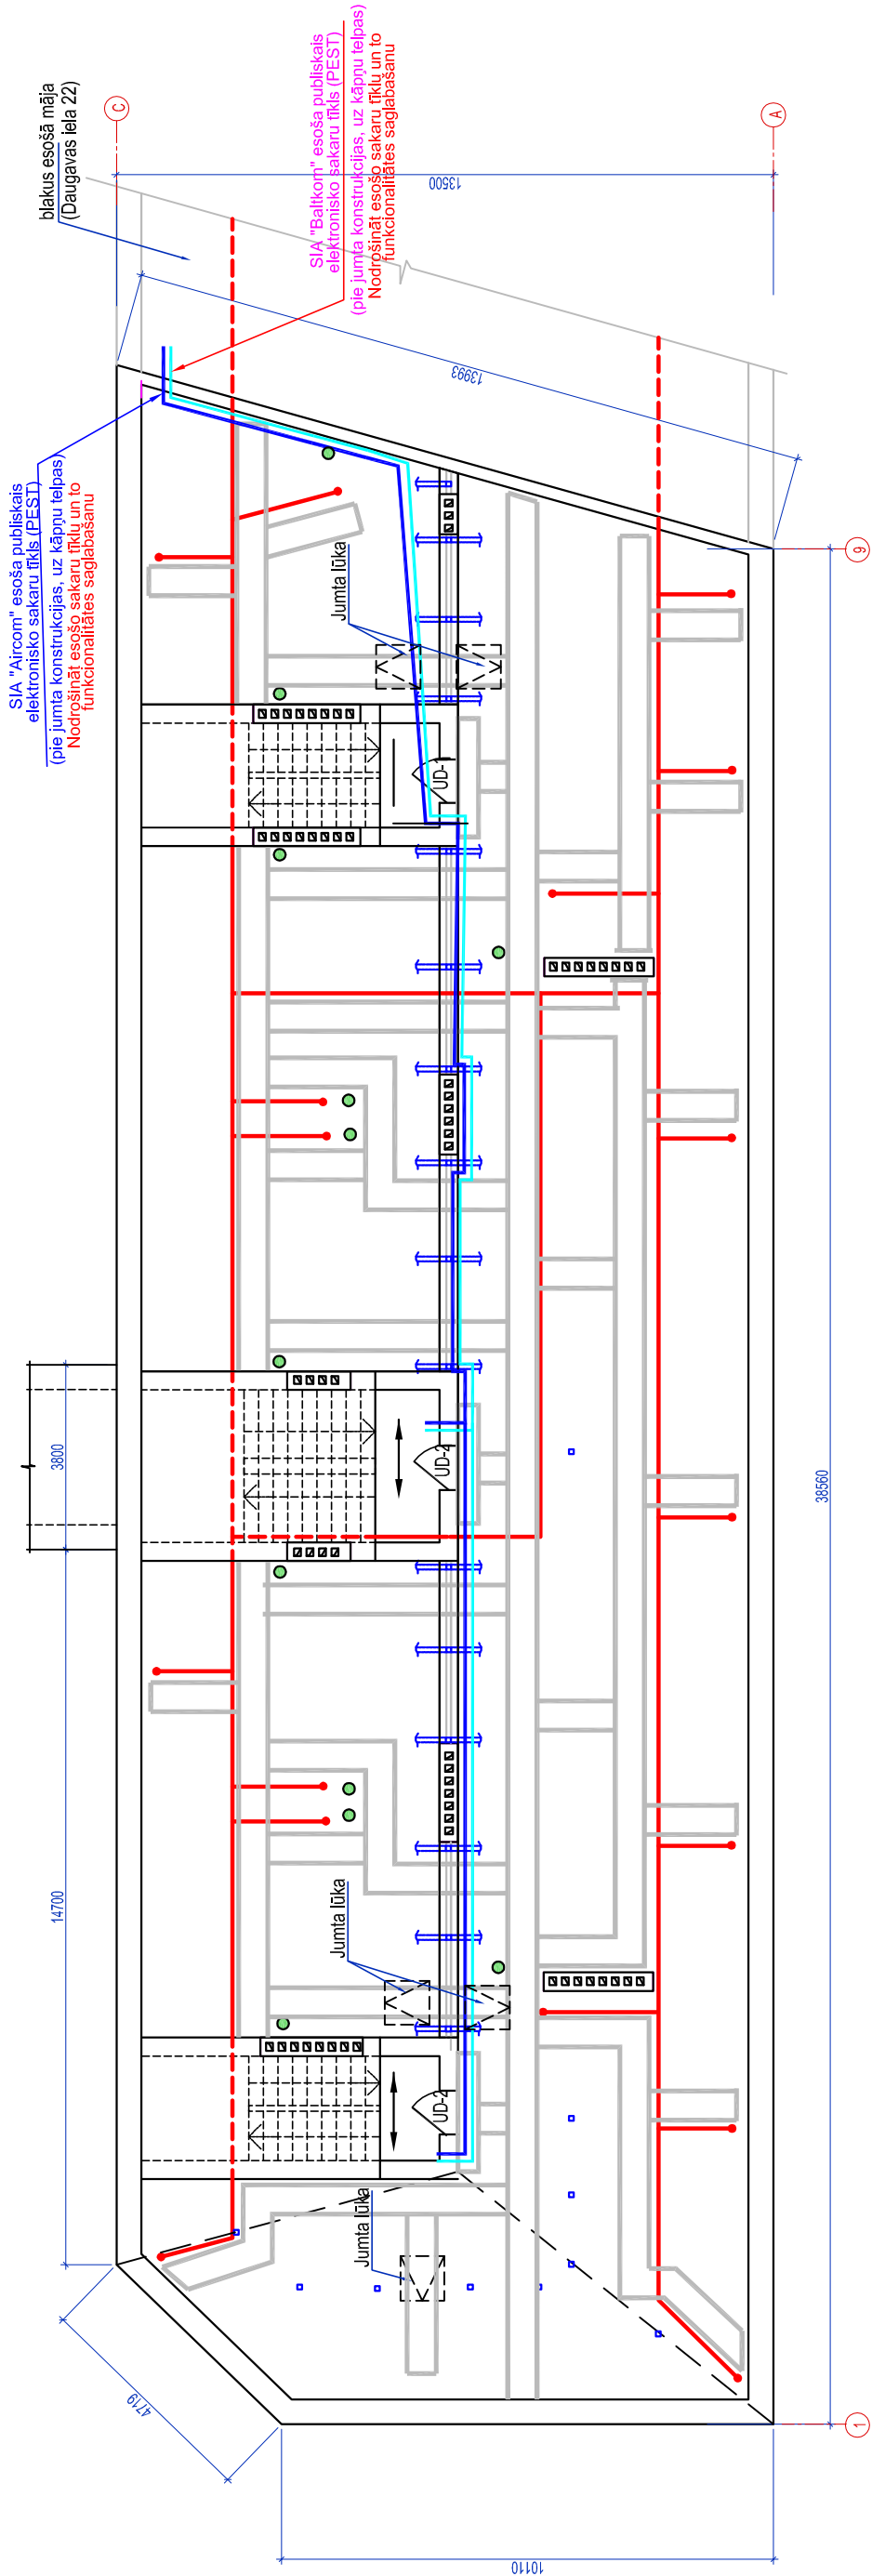

PIEZĪMES.

1. Pirms būvdarbu uzsākšanas prezītēt ar SIA "Aircom", SIA "Baltkom" un SIA "Tel" esošo sakaru tīklu izvietojumu bēniņos, kuras nepieciešams aizsargāt un aizsargāt. Un arī apstiprināt ar šīm organizācijām esošo sakaru tīklu un to funkcionalitātes saglabāšanu un aizsardzību, ņemot vērā šos instances. Tehnisko noteikumu prasības un saskaņojumus. Esošo sakaru tīklu nenosegt ar celtniecības tehnoloģiju materiāliem.
2. Visus darbus izpildīt ievērojot Latvijas būvnormatīvu, Latvijas standartu un citu spēkā esošo normatīvo dokumentu prasības.

Grafiskais apzīmējums	Apzīmējuma nosaukums	
	Esošais	
<div></div>	Sakaru kabeli (pie bēniņu konstrukcijas)	SIA "Aircom"
<div></div>	Piekārtas kabelis	
<div></div>	Sakaru kabeli (pie bēniņu konstrukcijas)	SIA "Baltkom"
<div></div>	Apkures sistēma (atgaita caurulvads)	
<div></div>	Kanalizācijas stāvvads	
<div></div>	KOKA DĒĻU LAPAS	

<div><div>NEOFORM</div><div>SIA "NeoForm" Daugavpils, Varšavas 20-1 Būvkomersanta reģ. Nr. 12494</div></div>	PASŪTĪTĀJS: Daugavpils dzīvokļu un komunālās saimniecības uzņēmums Reģ. Nr. 41503002485, Liepājas ielā 21, Daugavpils		IEPIRKUMS: Pas.Nr.DDzKSU-2022/225P	
OBJEKTS: DAUDZDZĪVOKĻU DZĪVOJAMĀS MĀJAS DAUGAVPILS 24, DAUGAVPILĪ BĒNIŅU PĀRSEGUMA SĪLTINĀŠANA		Paraksts	Datums	Lapas nosaukums:
Amats	Uzvarēds	Proj.vad.	02.2023.	Līguma Nr. DDzKSU-2022/225P
Atļiec.d.vad.	A.Grīgorjevs	Atļiec.d.vad.	02.2023.	Arhīva Nr. DDzKSU-2022/225P
Izstrādātais	A.Grīgorjevs	Izstrādātais	02.2023.	Mērogs: 1:100
				Stadija
				Lapas
				Ras.Nr.
				BK
				2-1