



BĒNIŅU STĀVA PLĀNS-SHĒMA

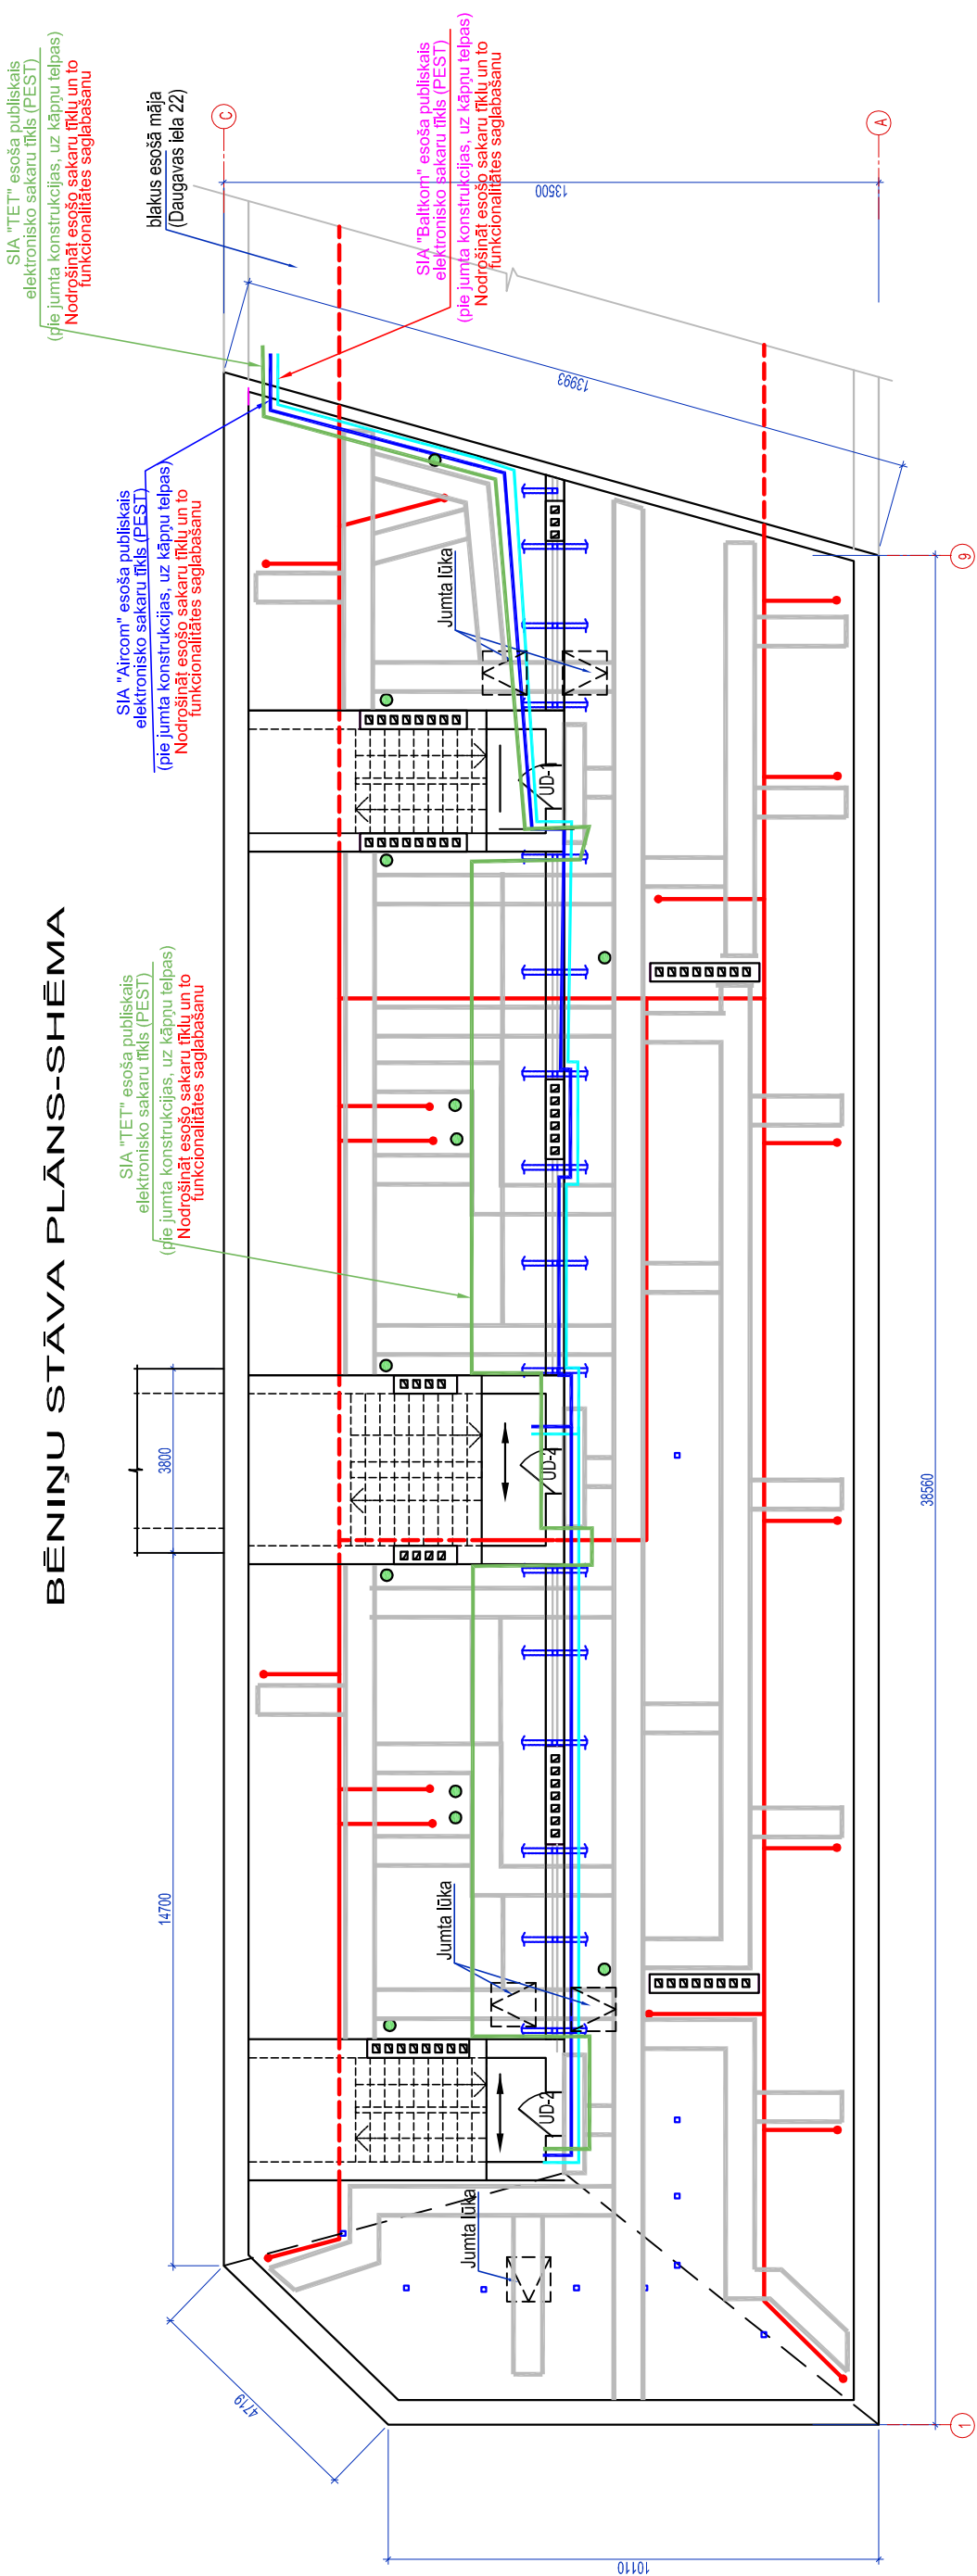

PIEZĪMES.

- 1. Pirms būvdarbu uzsākšanas prezītēt ar SIA"Aircorn",SIA "Baltkom" un SIA "Tel" esošo sakaru tīklu izvietojumu bēniņos, kuros nepieciešams saglabāt un aizsargāt. Un arī apstiprināt ar šīm organizācijām esošo sakaru tīklu un to funkcionalitātes saglabāšanu un aizsardzību, ņemot vērā šos instances. Tehnisko noteikumu prasības un saskaņojumus. Esošo sakaru tīklu nenosegt ar celtniecības tehnoloģiju materiāliem.
- 2. Visus darbus izpildīt ievērojot Latvijas būvnormatīvu, Latvijas standartu un citu spēkā esošo normatīvo dokumentu prasības.

Grafiskais apzīmējums	Apzīmējuma nosaukums	
	Esošais	
<div></div>	Sakaru kabeļi (pie jumta konstrukcijas, uz kāpņu telpas)	SIA"Tel"
<div></div>	Sakaru kabeļi (pie jumta konstrukcijas, uz kāpņu telpas)	SIA"Aircorn"
<div></div>	Sakaru kabeļi (pie jumta konstrukcijas, uz kāpņu telpas)	SIA"Baltkom"
<div></div>	Apkures sistēma (atgaita caurulvads)	
<div></div>	Kanalizācijas stāvovads	
<div></div>	KOKA DEĻU LAPAS	

<div><div><div>SIA "NeoForm" Daugavpils, varšavas 20-1 Būvkomersanta reģ. Nr. 12494</div></div></div>		<div>PASŪTĪTĀJS: Daugavpils dzīvokļu un komunālās saimniecības uzņēmums Reģ. Nr. 41503002485 Liepājas ielā 21, Daugavpils</div>		<div>IEPIRKUMS; Pas.Nr.DDzKSU-2022/225P</div>	
<div>OBJEKTS: DAUDZDZĪVOKĻU DZĪVOJAMĀS MĀJAS DAUGAVAS IELĀ 24, DAUGAVPILĪ BĒNIŅU PĀRSEGUMA SILTNĀŠANA</div>					
Amats	Uzvārds	Paraksts	Datums	Lapas nosaukums:	
Proj.vad.	A.Grigorjevs		02.2023.	Bēniņu plāns - shēma ar esošo sakaru tīkliem.	
Atļiec.d.vad.	A.Grigorjevs		02.2023.		
Izstrādātājs	A.Grigorjevs		02.2023.		
				Stadija	Ras.Nr.
				Lapas	
				BK	2-1