






 


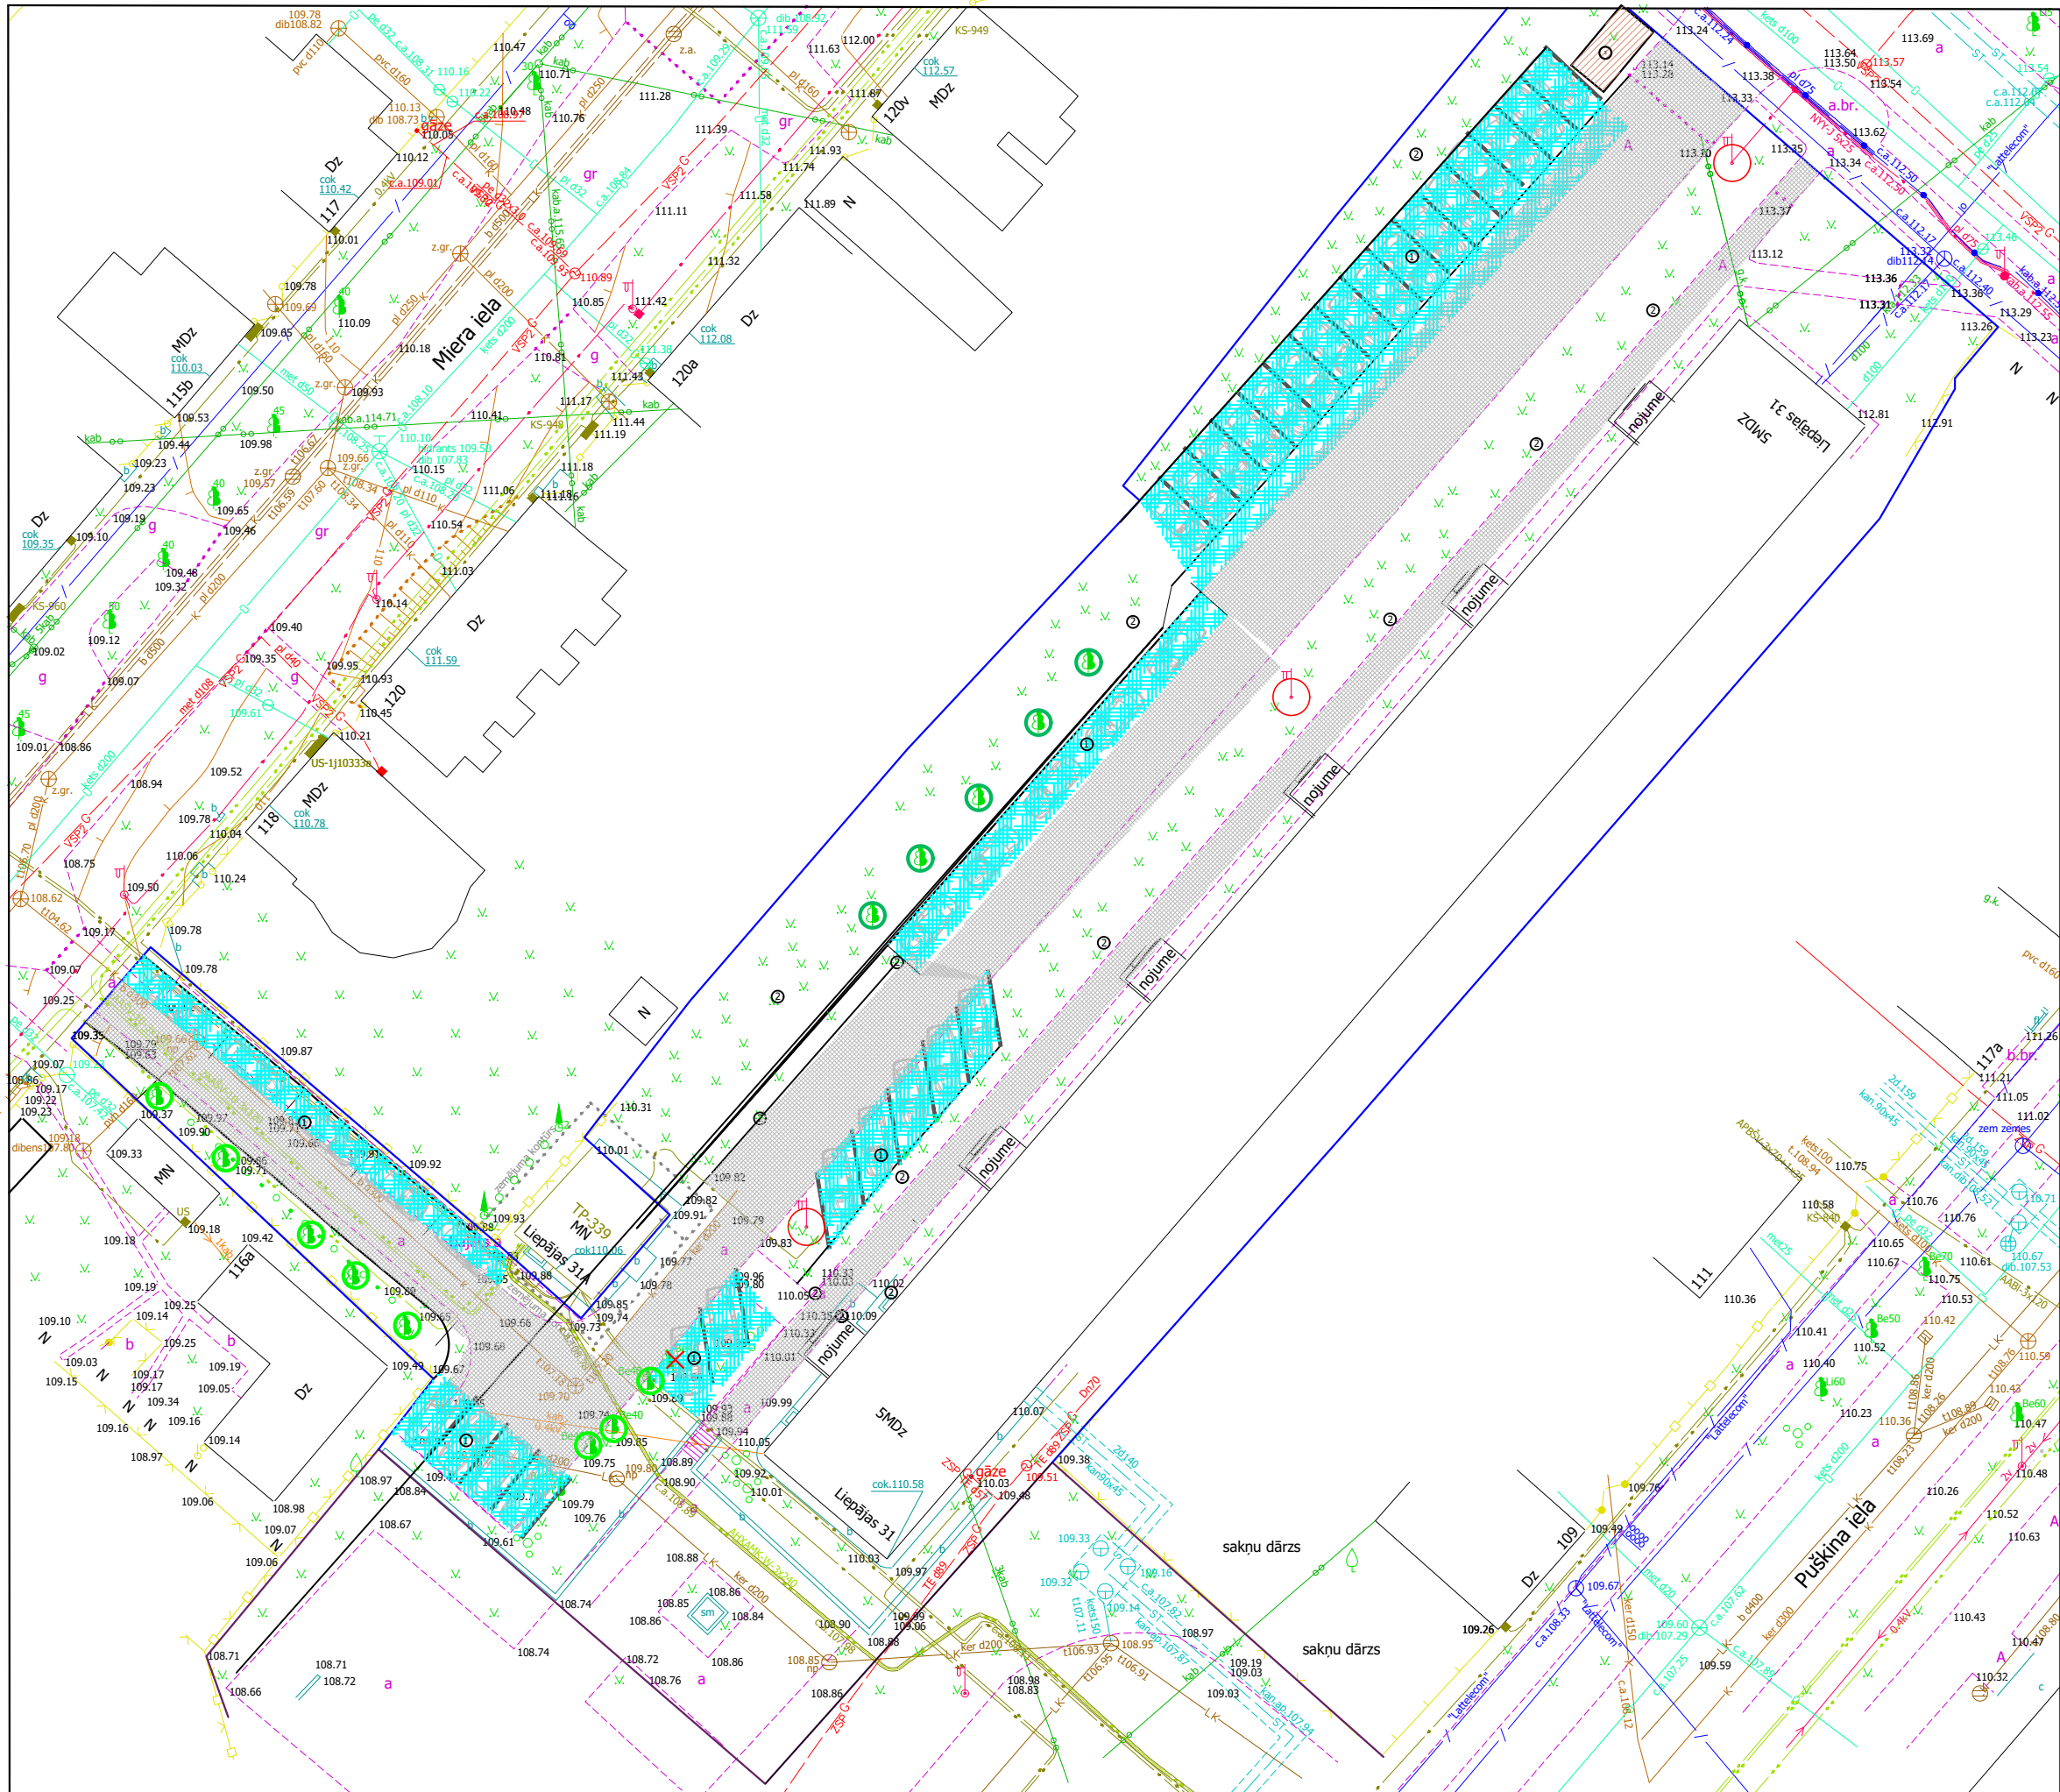


SKICE
 Būvniecības ieceres dokumentācijas
 izstrādāšanai "Dzīvojamās mājas
 Liepājas ielā 31, Daugavpils, piesaistīta
 zemesgabala teritorijas labiekārtošana
 ar autostāvvietas ierīkošanu."

-  Zemes robežas
-  Jauna asfaltbetona seguma ierīkošana
-  Autostāvvietas iedalīšanas līniju izveidošana uz esošā segumā
-  Zāliena ierīkošana. Iepļānot koku stādīšanu.
-  Jaunos stādījumus
-  Esošais ielu apgaismojums
-  Atkritumu savākšanas laukuma pārvietošana (saskaņot ar pilsētas dienestiem)
-  Esošā asfaltbetona seguma atjaunošana
-  Demontējamie objekti
-  Saglabājamie esošie koki



Piezīme: Skice sastādīta orientējoši (projektējamo objektu izvietošanas, formas un konfigurācijas precizēt projektēšanas laikā).
 Būvniecības ieceres izstrādāšanas laikā ievērojot LR spēkā esošo likumdošanu, kā arī tehnisko noteikumu prasības no Daugavpils pilsētas atbildīgām iestādēm.