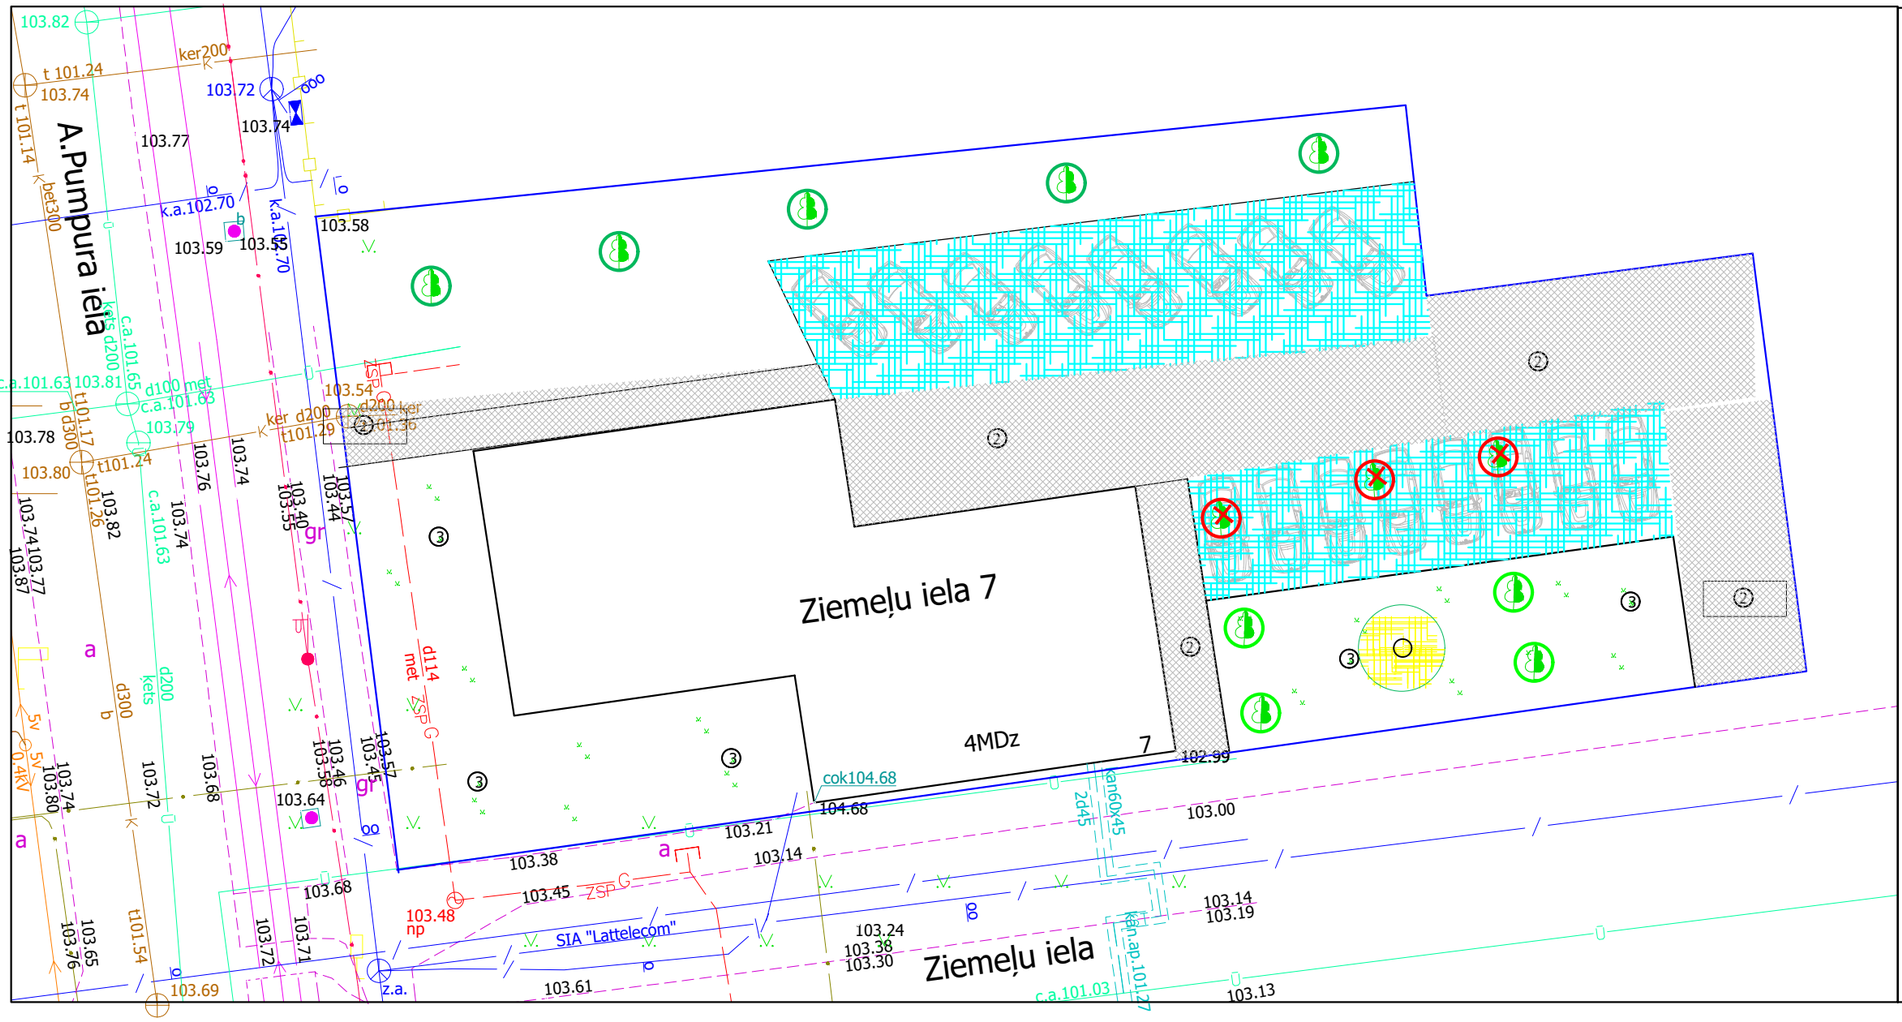

SKICE

Būvniecības ieceres dokumentācijas izstrādāšanai "Dzīvojamās mājas Ziemeļu ielā 7, Daugavpilī, piesaistīta zemesgabala teritorijas labiekārtošana ar autostāvvietas ierīkošanu."

- Zemes robežas
- ① Jauna asfaltbetona seguma ierīkošana
- Autostāvvietas iedalīšanas līniju izveidošana uz segumā
- ③ Zāliena ierīkošana.
- Jaunos stādījumus
- ② Esošā asfaltbetona seguma atjaunošana
- Saglābjamie koki, saskaņots ar DPPI "Komunālās saimniecības pārvalde"
- Esošo koku nozāģēšana,saskaņots ar DPPI "Komunālās saimniecības pārvalde"
- Atputas zona. Bērnu rotaļu laukuma esošā aprīkojuma saglabašana, esošā soliņas saglabašana. Papildus uzstādīt soliņus, atkritumu urnas u.c..

Piezīme: Skice sastādīta orientējoši (projektējamo objektu izvietošanas, formas un konfigurācijas precizēt projektēšanas laikā).
Būvniecības ieceres izstrādāšanas laikā ievērojot LR spēka esošo likumdošanu,kā arī tehnisko noteikumu prasības no Daugavpils pilsētas atbildīgām iestādēm.