


SPĀRU PLĀNS PĒC ATJAUNOŠANAS

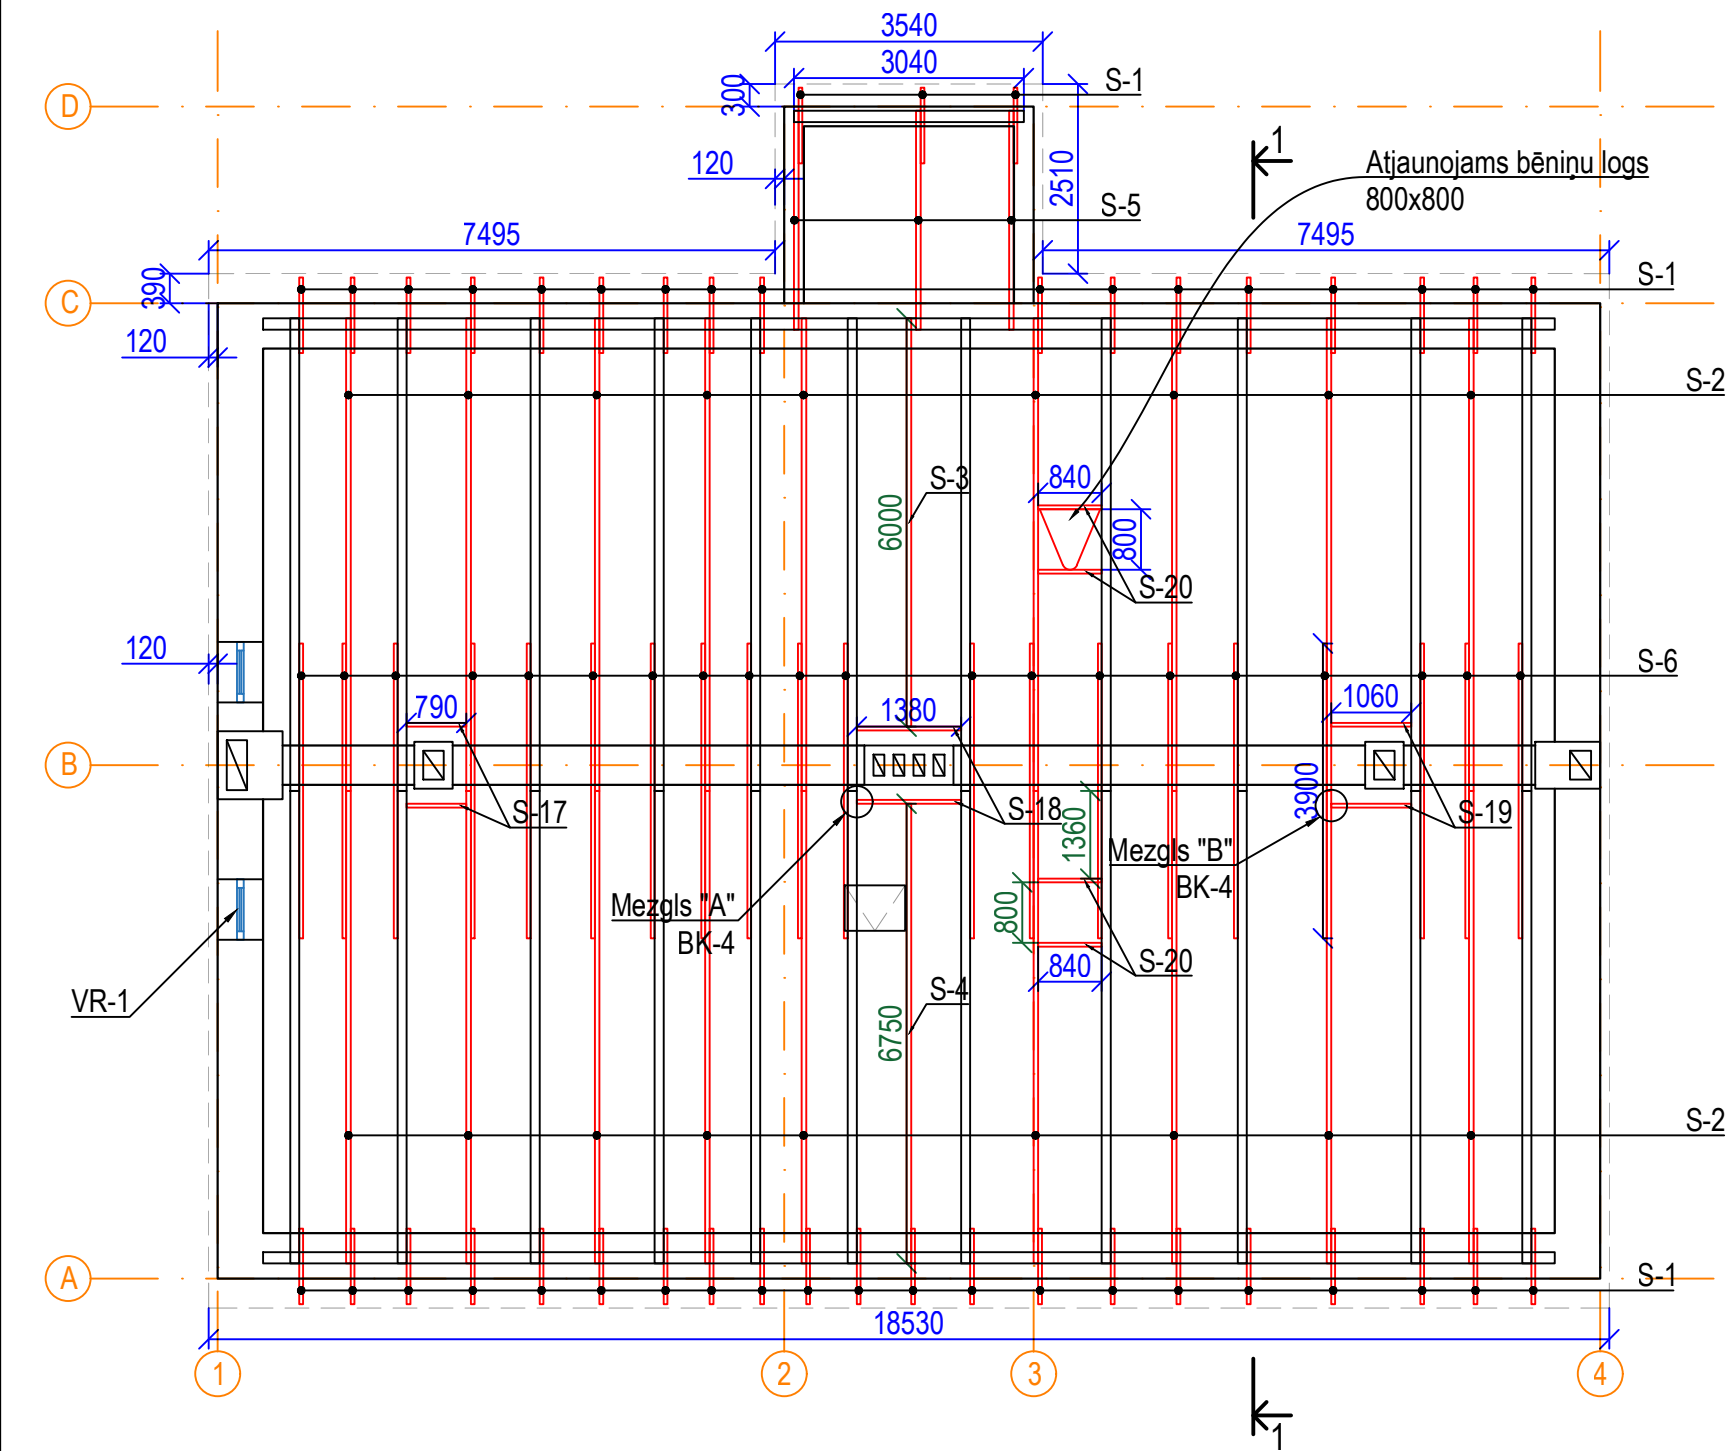

KOKMATERIĀLU EKSPĻĪKĀCIJA							
POZ.	NOSAUKUMS	ŠĶĒRSGRIEZUMS (mm)	GARUMS (mm)	SKAITS (gab.)	GARUMS KOPĀ (m)	APJOMS (m³)	PIEZĪMES
S-1	Spāres pagarinātājs	50x100	1100	41	45.1	0.23	s.1600...1800 BK-3, 4
S-2	Projektējama spāre	60x180	6930	18	124.7	1.35	s.1600...1800 BK-3, 4
S-3	Projektējama spāre	60x180	6000	1	6.0	0.06	BK-3
S-4	Projektējama spāre	60x180	6750	1	6.8	0.07	BK-3
S-5	Nomaināma spāre	60x180	3200	3	9.6	0.10	BK-3
S-6	Saišķis	50x150	3900	20	78.0	0.59	BK-3, 4
S-8	Lata	32x100	6000	197	1182.0	3.78	BK-4, 8, 9, 10
S-9	Distances lata	60x50	6000	53	318.0	0.95	BK-4, 8, 9, 10
S-11	Apakšējais kopturis	150x100	4200	3	12.6	0.19	BK-4, 10
S-12	Atgāznis	50x150	3000	20	60.0	0.45	BK-4, 10
S-13	Atgāznis	50x150	3300	20	66.0	0.48	BK-4, 10
S-14	Statnis	50x150	1980	12	23.8	0.18	BK-4, 10
S-15	Apakšējais kopturis	150x100	6000	6	36.0	0.54	BK-4, 10
S-16	Augšējais kopturis	150x100	6000	6	36.0	0.54	BK-4, 10
S-17	Spraislis	50x80	790	2	1.6	0.01	BK-3, 4, 9
S-18	Spraislis	50x80	1380	2	2.8	0.01	BK-3, 4, 9
S-19	Spraislis	50x80	1060	2	2.1	0.01	BK-3, 4, 9
S-20	Spraislis	50x80	840	4	3.4	0.01	BK-3, 4, 9
S-21	Skautnītis	40x50	400	16	6.4	0.01	BK-4
S-22	Brusa (S-1 detaļa)	50x100	175	41	7.2	0.04	BK-4
S-23	Vējdēlis	25x80	6000	13	78.0	0.16	BK-4, 9
S-24	Pieres dēlis	25x125	6000	7	42.0	0.13	BK-4, 9
S-25	K-1 Brusa	50x50	2540	2	5.1	0.01	Kāpnes JL-1
S-26	K-1 Brusa (pakāpieni)	40x50	700	7	4.9	0.01	Kāpnes JL-1
S-28	Latojums ap uzgalvi	32x100	5100	1	5.1	0.02	BK-8
S-31	Vējmalas dēlis	25x100	6000	12	72.0	0.18	BK-8
Koka materiāli (C24 klases) esošo nesošo konstrukciju remontam vai nomainībai (10% no kopējā apjoma)						0.57	
						Kopā:	10.7
S-30	Saplākšņa uzliktnis			40	12.4m²	0.23	Mitrumizturīgs BK-4, 8

Pieņemtie apzīmējumi

- Projektējamie elementi
- Cietā kurināmā mūmvads

PIEZĪMES:

1. Projektējamās nesošās koka konstrukcijas jāizpilda saskaņā ar LVS EN 1995-1-1 "Koka konstrukciju projektēšana" prasībām ar koksnes stiprības klasi C24, koka konstrukciju mitrums ne vairāk par 20%
2. Projektējamie koka elementi, kuri saskarās ar ķieģeļu sienām, jāietin ruberoīdā
3. Visas koka konstrukcijas apstrādāt ar antiseptiķi un antipirēnu līdz konstrukcijas sasniedz ugunsizturību R15
4. Visus izmērus precizēt uz vietas objektā
5. Visi izmēri doti milimetros.

NEOFORM

SIA "NeoForm"

Daugavpils, Varšavas 20-1

Būvkomersanta reģ. Nr. 12494

Pasūtītājs:

SIA "Daugavpils dzīvokļu un komunālās saimniecības uzņēmums" Reg.Nr.41503002485 Liepājas iela 21, Daugavpils

Objekts:

Daudzdzīvokļu dzīvojamās mājas Februāra ielā 35, Daugavpilī, jumta seguma nomainīa

Iepirkums:

Pas.Nr. SIA DDzKSU-2024/114P

Amats

Uzvārds

Paraksts

Datums

Lapas nosaukums:

Līguma Nr. SIA DDzKSU-2024/114P

Arhīva Nr. SIA DDzKSU-2024/114P

Mērogs: M 1:100

Stadija

Lapas

Ras.Nr.

BK

3

Spāru plāns pēc atjaunošanas