



GRIEZUMS 1-1 (esoša situācija)

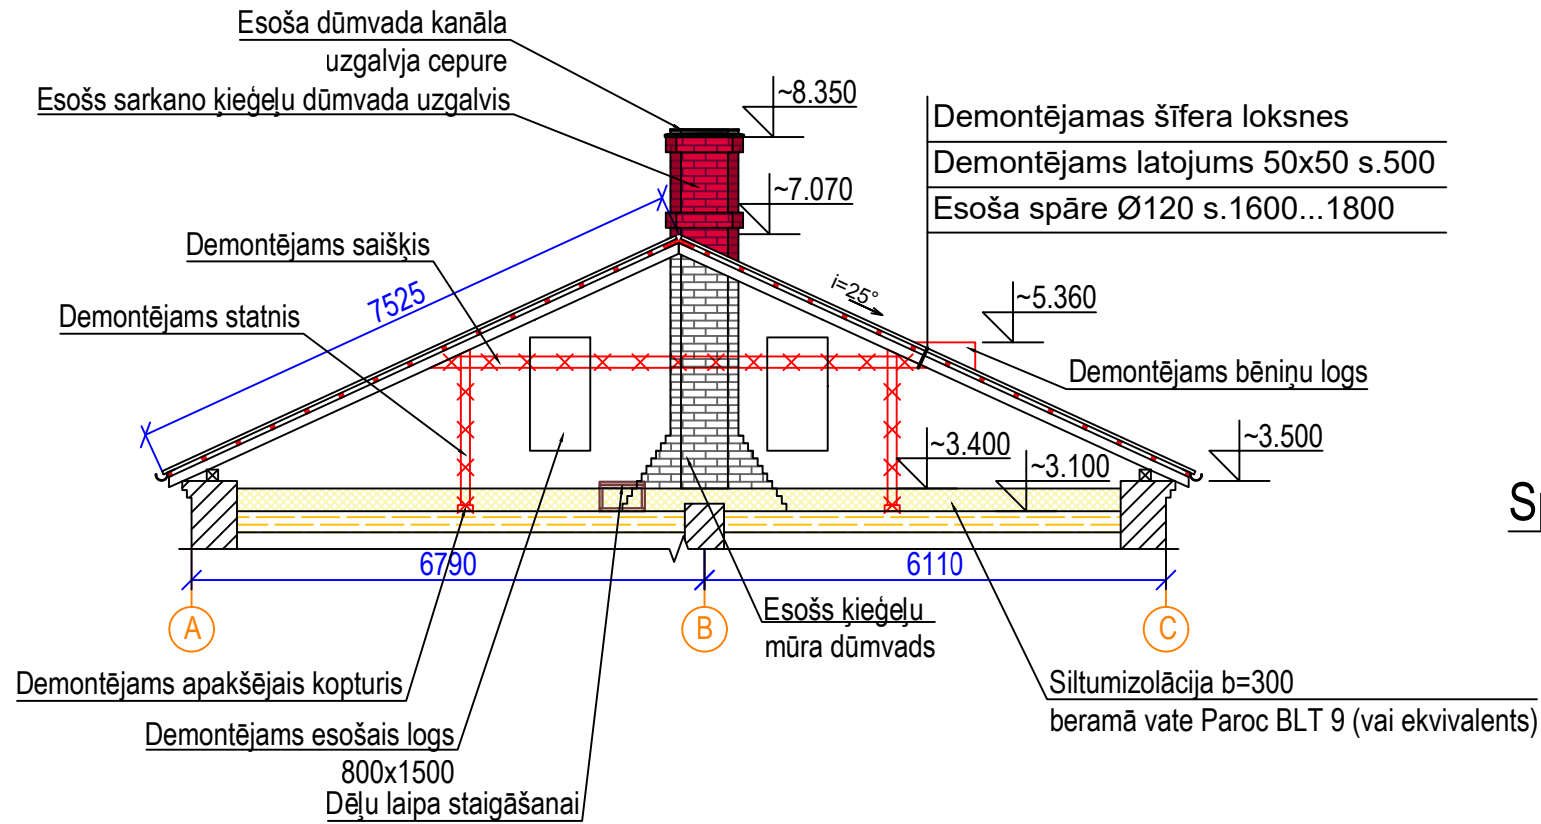


GRIEZUMS 1-1 (pēc atjaunošanas)

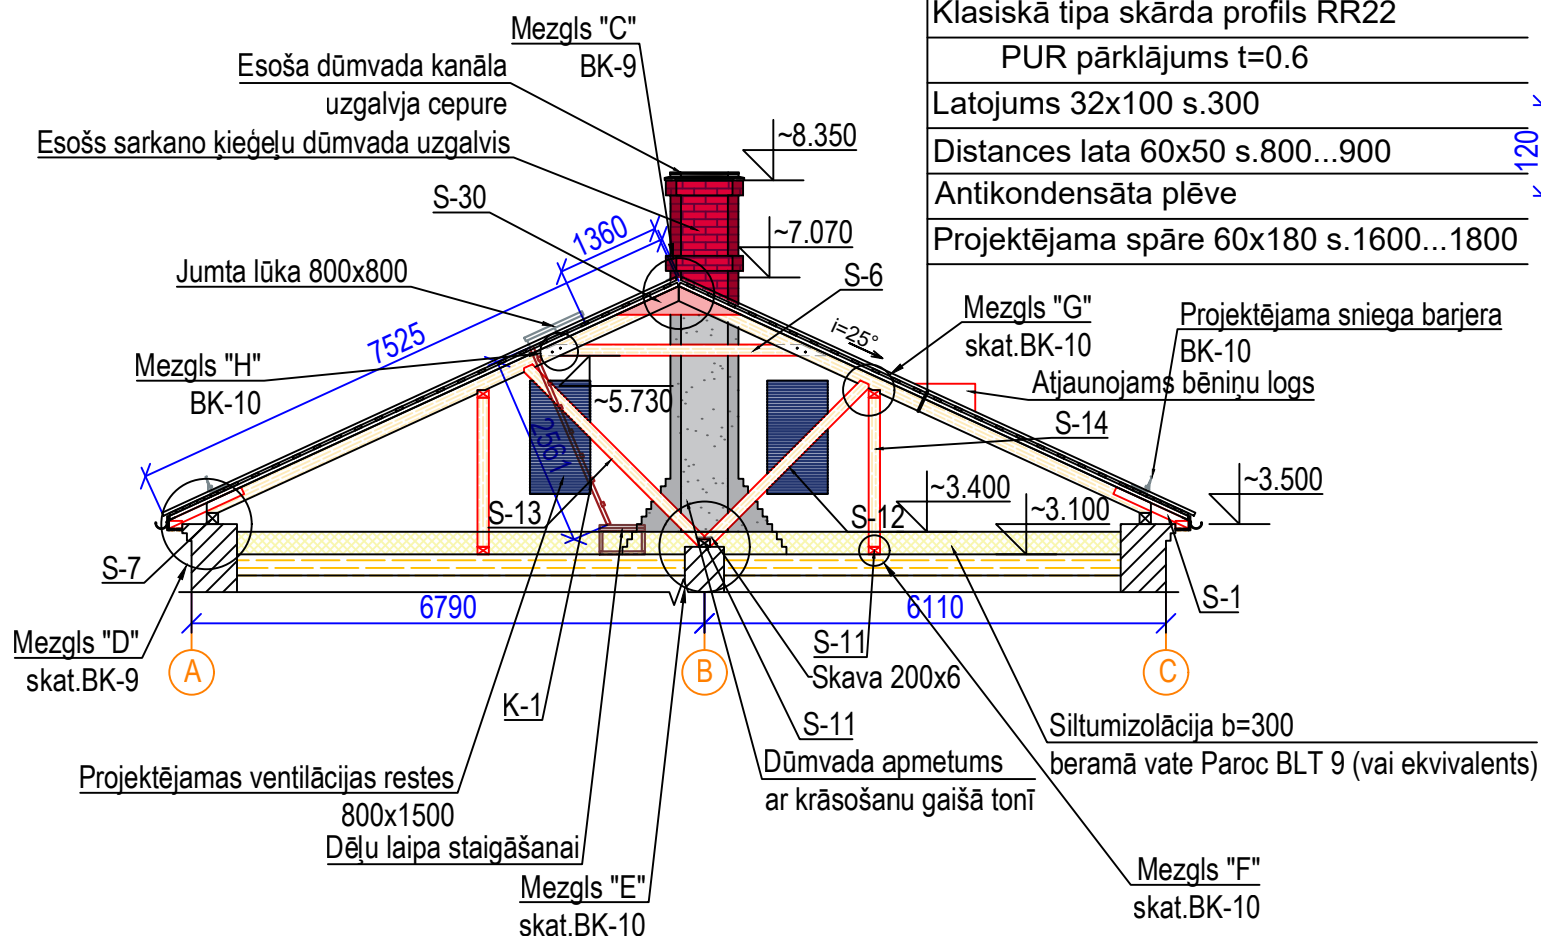


Jumta kores detaļa

M 1:10

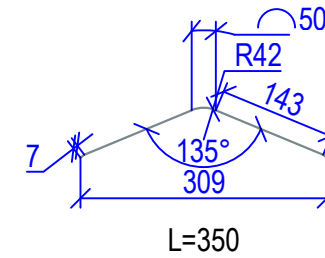


Mezgli "A"

M 1:20

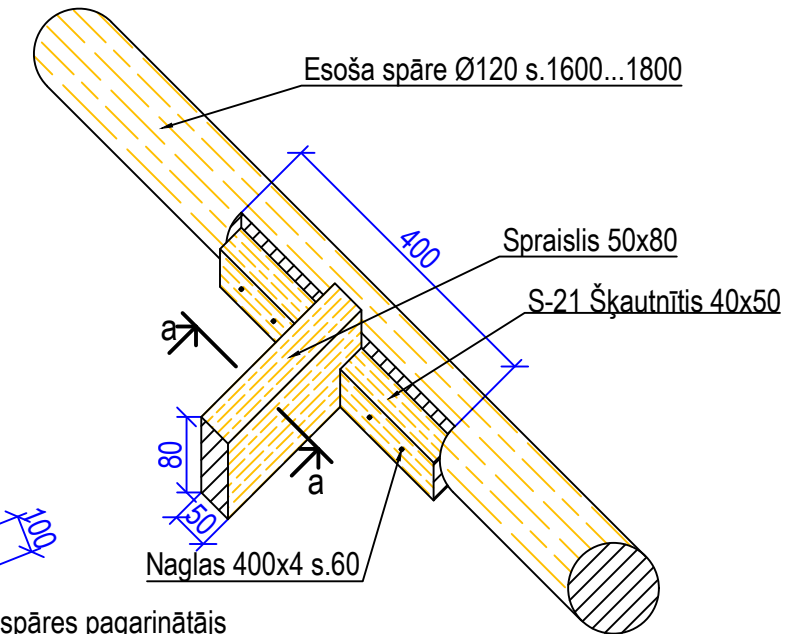


Spāres pagarinājuma detaļa

M 1:20

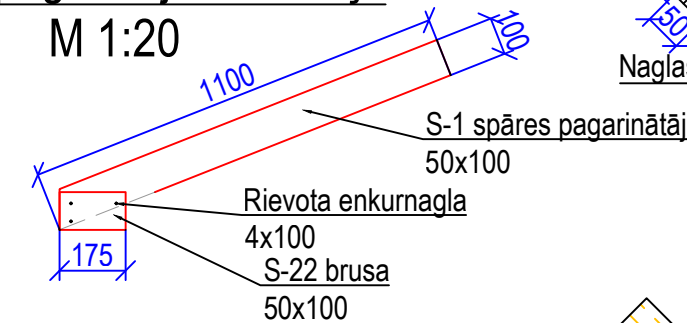


Mezgli "B"


M 1:10

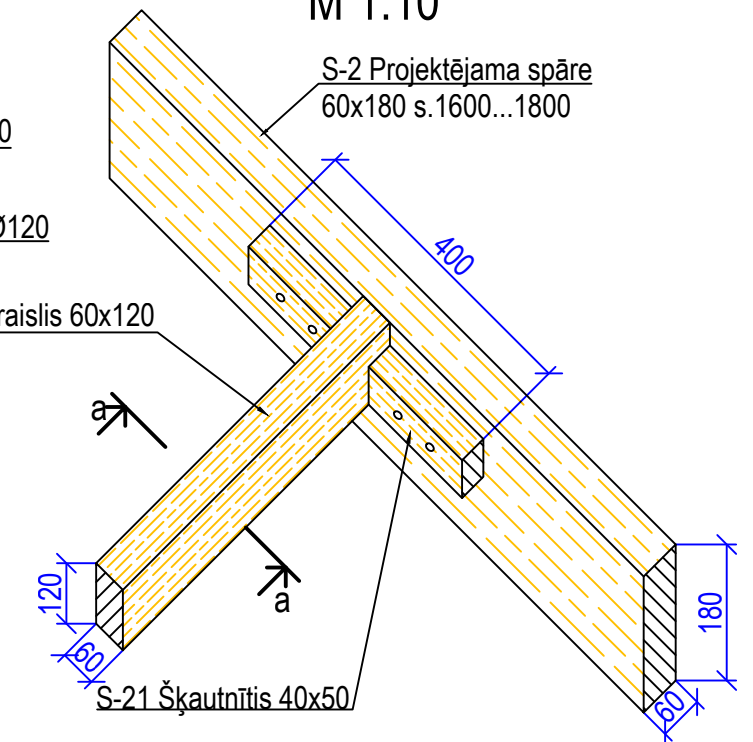

Griezums a-a

M 1:10

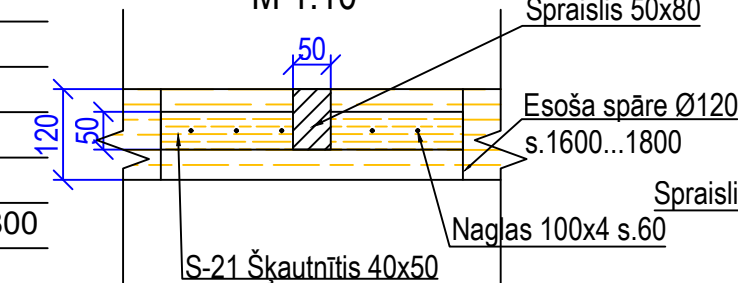

<div> SIA "NeoForm" Daugavpils, Varšavas 20-1 Būvkomersanta reģ. Nr. 12494</div>		<div>Pasūtītājs: SIA "Daugavpils dzīvokļu un komunālās saimniecības uzņēmums" Reg.Nr.41503002485 Liepājas iela 21, Daugavpils</div>		<div>Iepirkums: Pas.Nr. SIA DDzKSU-2024/114P</div>							
		<div>Objeksts: Daudzdzīvokļu dzīvojamās mājas Februāra ielā 35, Daugavpilī, jumta seguma nomaiņa</div>									
Amats	Uzvārds	Paraksts	Datums	<div>Līguma Nr. SIA DDzKSU-2024/114P Arhīva Nr. SIA DDzKSU-2024/114P Mērogs: M 1:100 <table><tr><td>Stadija</td><td>Lapas</td><td>Ras.Nr.</td></tr><tr><td>BK</td><td></td><td>4</td></tr></table></div>		Stadija	Lapas	Ras.Nr.	BK		4
Stadija	Lapas	Ras.Nr.									
BK		4									
Būvpr.d.vad.	A.Pundurs		01.2025								
Izstrādātājs	A.Pundurs		01.2025								