


BĒNIŅU PĀRSEGUMA PLĀNS

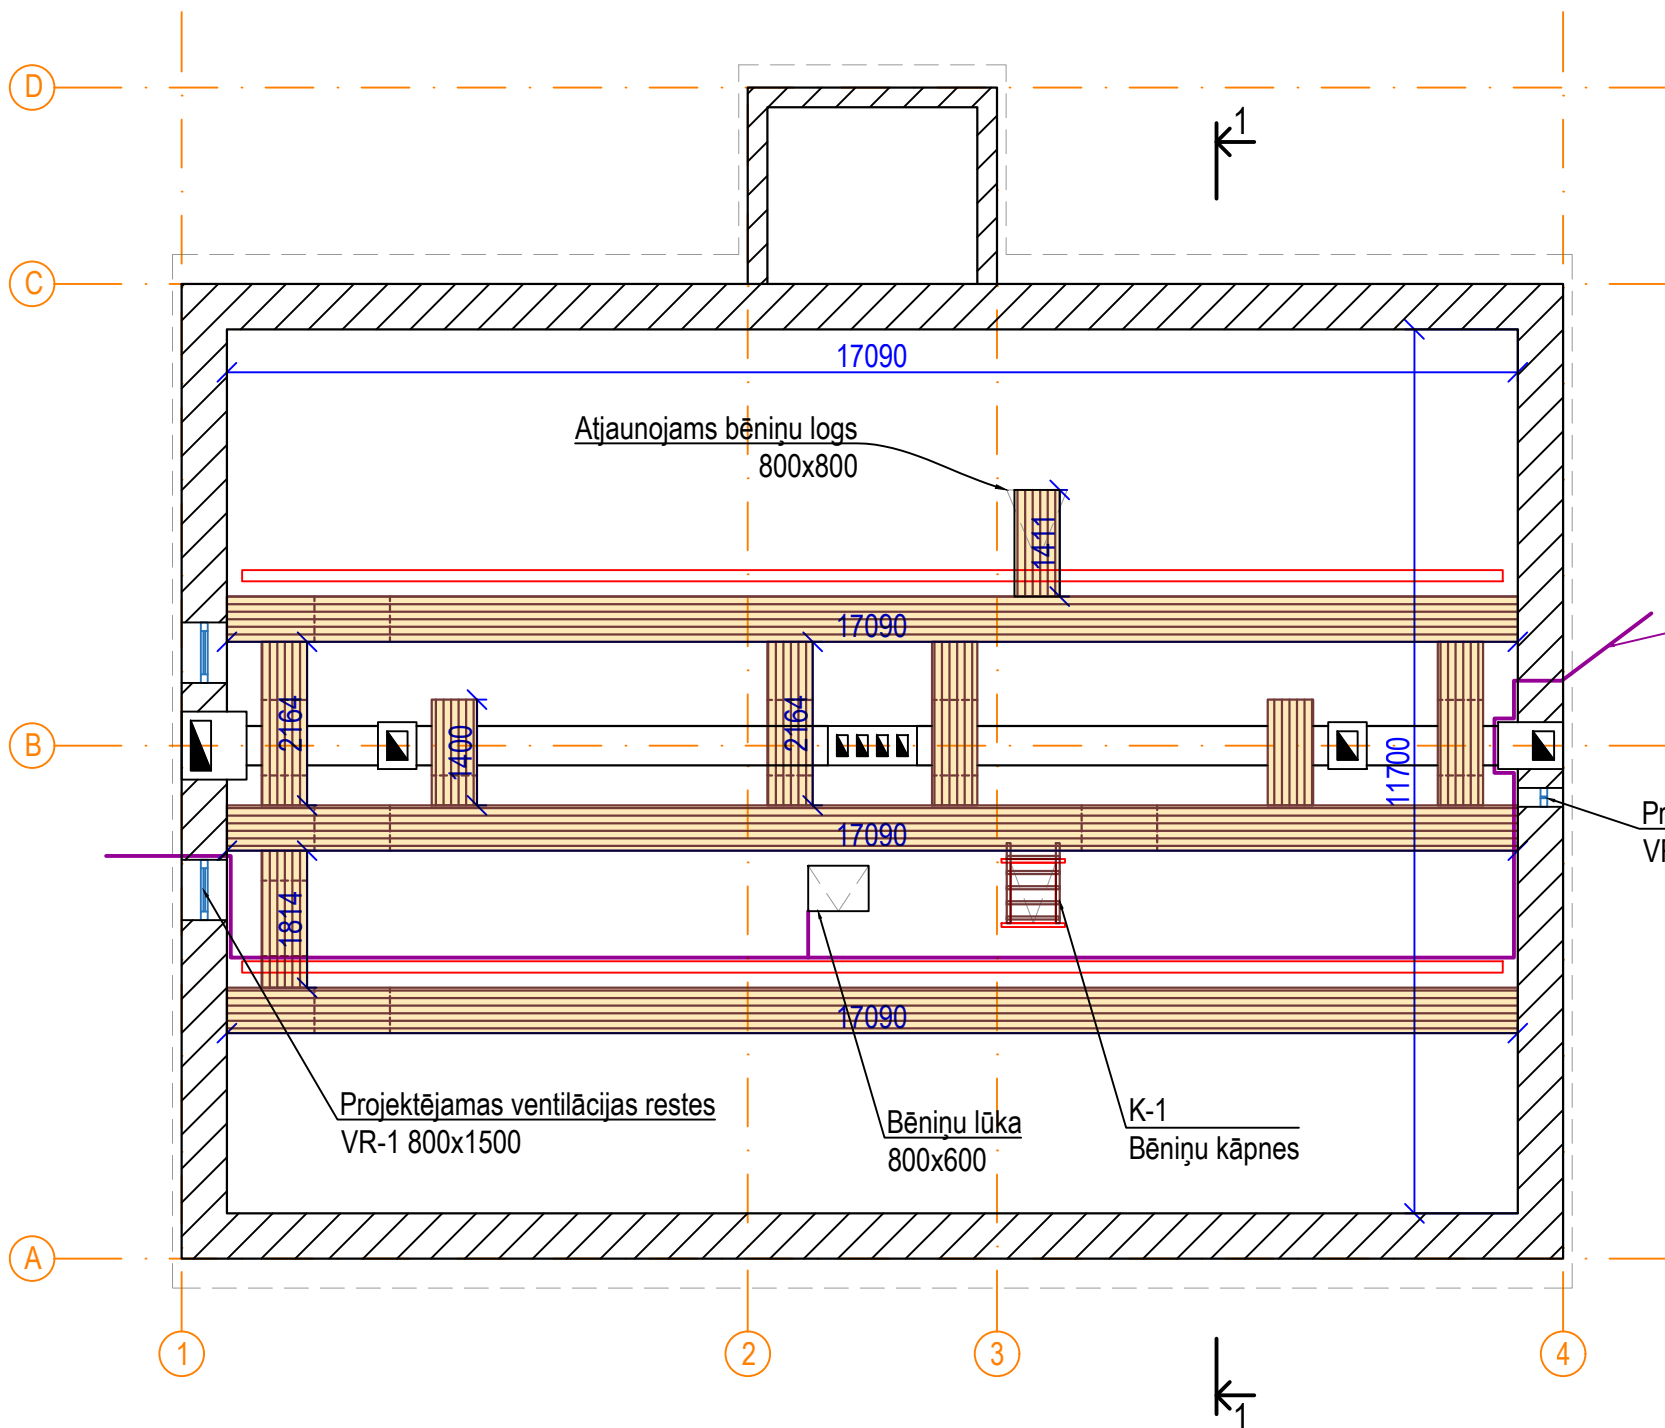

SIA "Bite Latvija" esošais publiskais elektronisko sakaru tīkls (PEST)
Nodrošinās esošo sakaru tīklu un to funkcionalitātes saglabāšanu

Projektējamas ventilācijas restes
VR-2 250x400

Projektējamas ventilācijas restes
VR-1 800x1500

Bēniņu lūka
800x600


K-1
Bēniņu kāpnes

Pieņemtie apzīmējumi

	Cietā kurināmā dūmvads
	Ķieģeļu mūra siena
	Koka dēļu laipas

PIEZĪMES:

- Augstuma atzīmes dotas metros;
- Visi izmēri doti milimetros;
- Visus būvdarbus izpildīt ievērojot Latvijas būvnormatīvu, Latvijas standartu un citu spēkā esošo normatīvo dokumentu prasības.

<div> SIA "NeoForm" Daugavpils, Varšavas 20-1 Būvkomersanta reģ. Nr. 12494</div>		<div>Pasūtītājs: SIA "Daugavpils dzīvokļu un komunālās saimniecības uzņēmums" Reg.Nr.41503002485 Liepājas iela 21, Daugavpils</div>		<div>Iepirkums: Pas.Nr. SIA DDzKSU-2024/114P</div>				
		<div>Objekts: Daudzdzīvokļu dzīvojamās mājas Februāra ielā 35, Daugavpilī, jumta seguma nomaiņa</div>						
Amats	Uzvārds	Paraksts	Datums	<div>Lapas nosaukums: Bēniņu pārseguma plāns</div>		Līguma Nr. SIA DDzKSU-2024/114P		
Būvpr.d.vad.	A.Pundurs		01.2025			Arhīva Nr. SIA DDzKSU-2024/114P		
Izstrādātājs	A.Pundurs		01.2025			Mērogs: M 1:100		
						Stadija		
						Lapas		
						Ras.Nr.		
						BK		5