


JUMTA PLĀNS

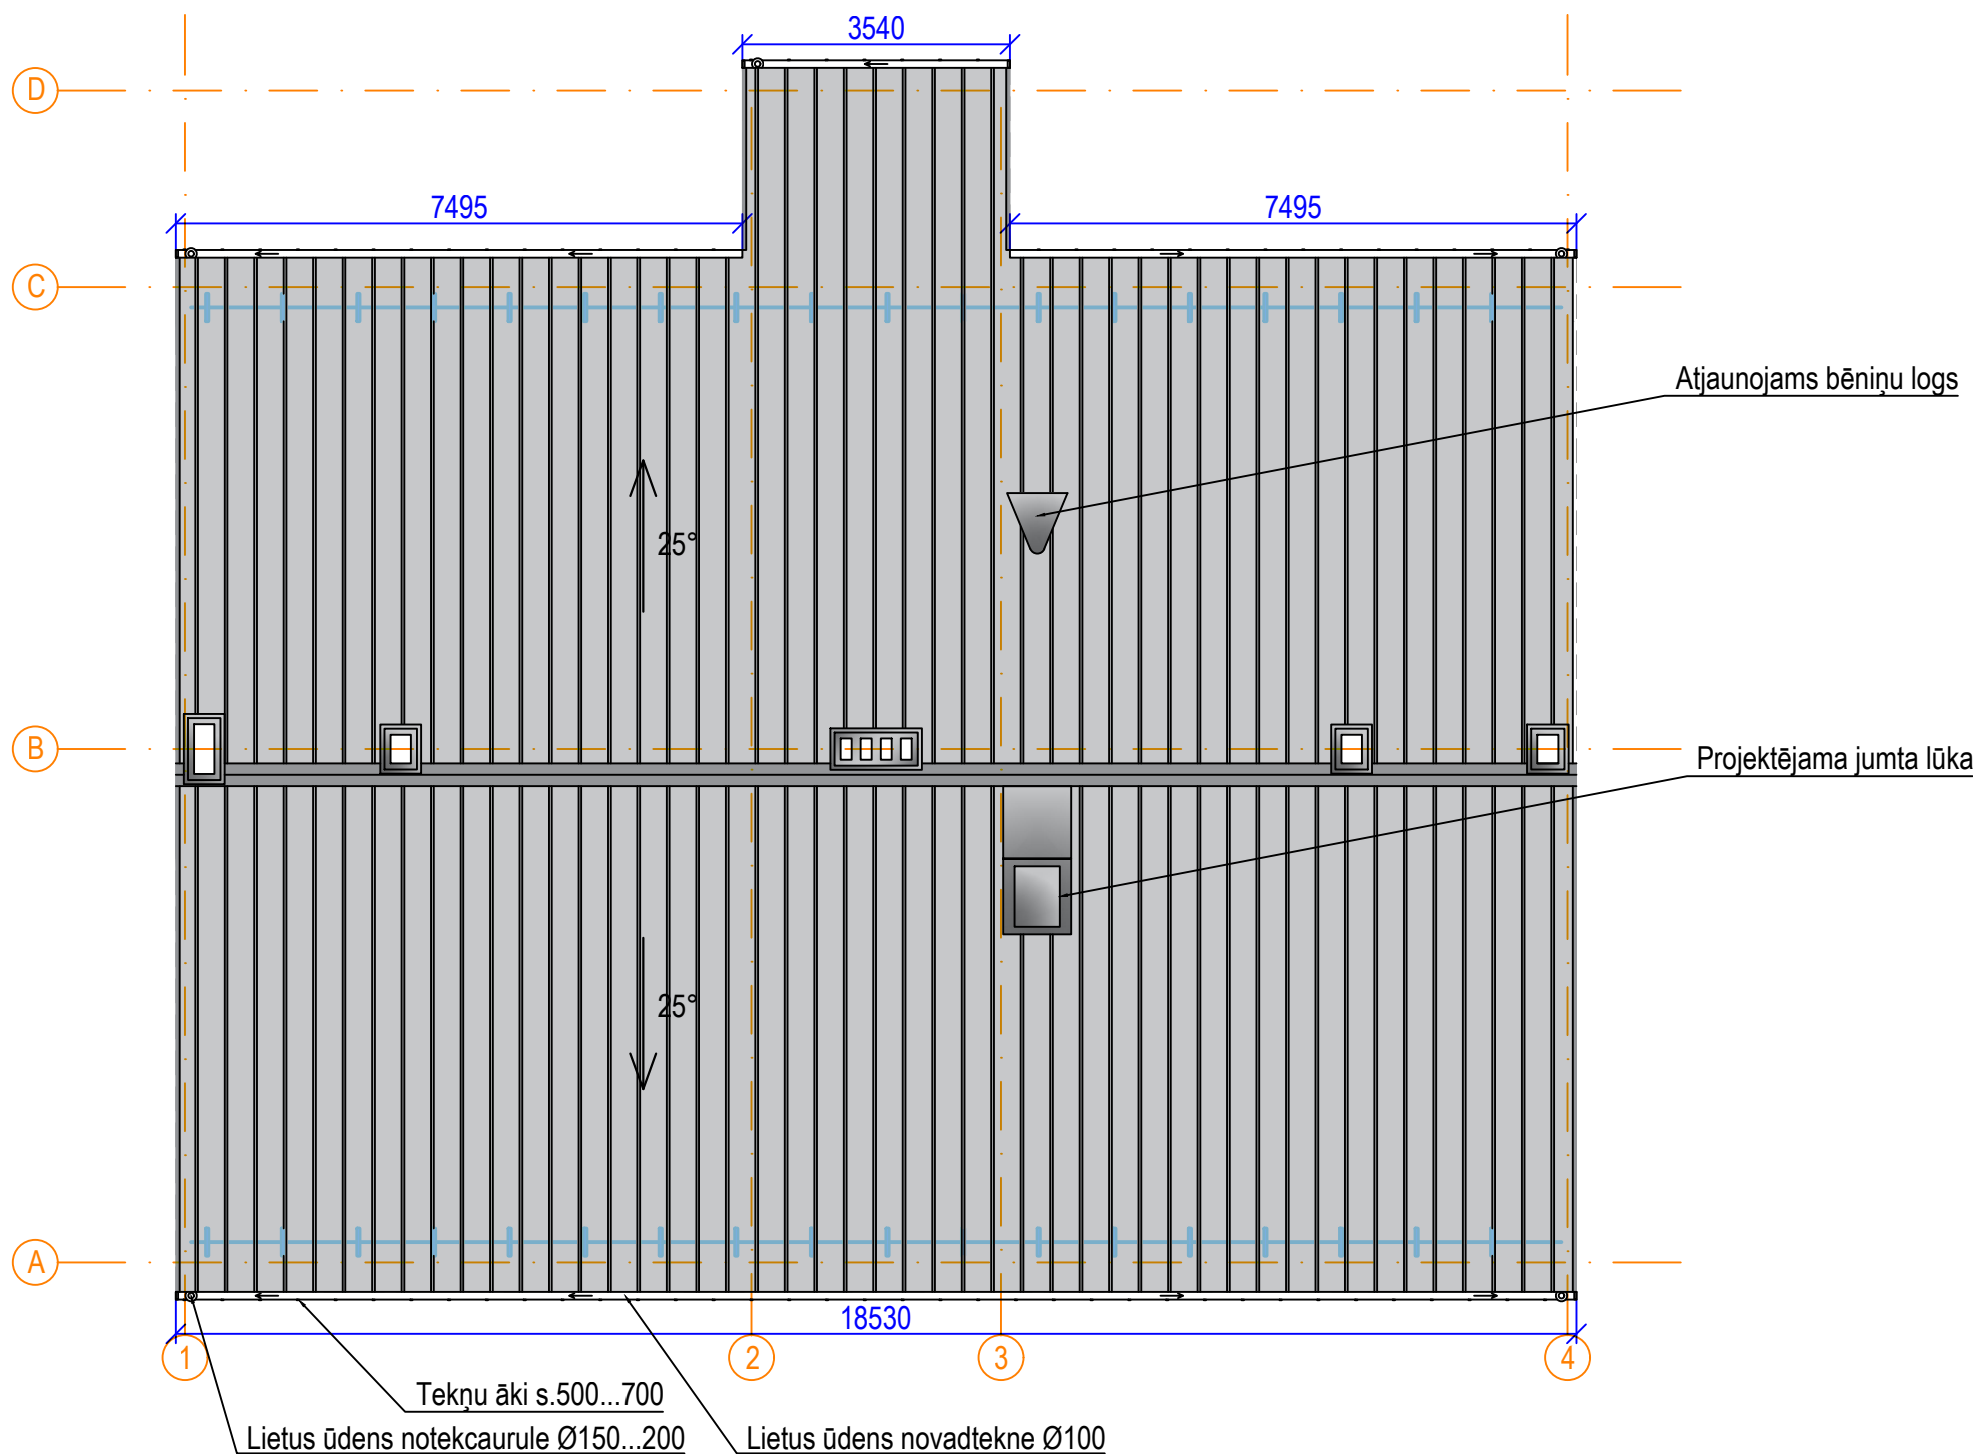


Pieņemtie apzīmējumi

- Jumta segums
- Sniega barjera 36.3m
- Lietusūdens tecēšanas virziens
- Dūmvada kanāla uzgalvja cepure

MATERIĀLU EKSPLIKĀCIJA

Nr.p.k.	NOSAUKUMS	GARUMS (mm)	SKAITS (gab.)	GARUMS KOPĀ (m)	PIEZĪMES
1	Tekne Ø100	37100	2	74.2	
2	Tekņu āķi		74		s.500...700
3	Notekcaurule Ø75	3500	5	17.5	
4	Piltuve ar aizsargrežģi		5		
5	Sniega barjera	18130	2	36.3	

<div><div>SIA "NeoForm"</div><div>Daugavpils, Varšavas 20-1</div><div>Būvkomersanta reģ. Nr. 12494</div></div>		<div>Pasūtītājs:</div> <div>SIA "Daugavpils dzīvokļu un komunālās saimniecības uzņēmums" Reg.Nr.41503002485 Liepājas iela 21, Daugavpils</div>		<div>Iepirkums:</div> <div>Pas.Nr. SIA DDzKSU-2024/114P</div>			
		<div>Objekts:</div> <div>Daudzdzīvokļu dzīvojamās mājas Februāra ielā 35, Daugavpilī, jumta seguma nomaiņa</div>					
Amats	Uzvārds	Paraksts	Datums	<div>Lapas nosaukums:</div> <div>Jumta plāns</div>		Līguma Nr. SIA DDzKSU-2024/114P	
Būvpr.d.vad.	A.Pundurs		01.2025			Arhīva Nr. SIA DDzKSU-2024/114P	
Izstrādātājs	A.Pundurs		01.2025			Mērogs: M 1:100	
						Stadija	Lapas
					BK		6

Jumta plāns