




SKATS 1-4

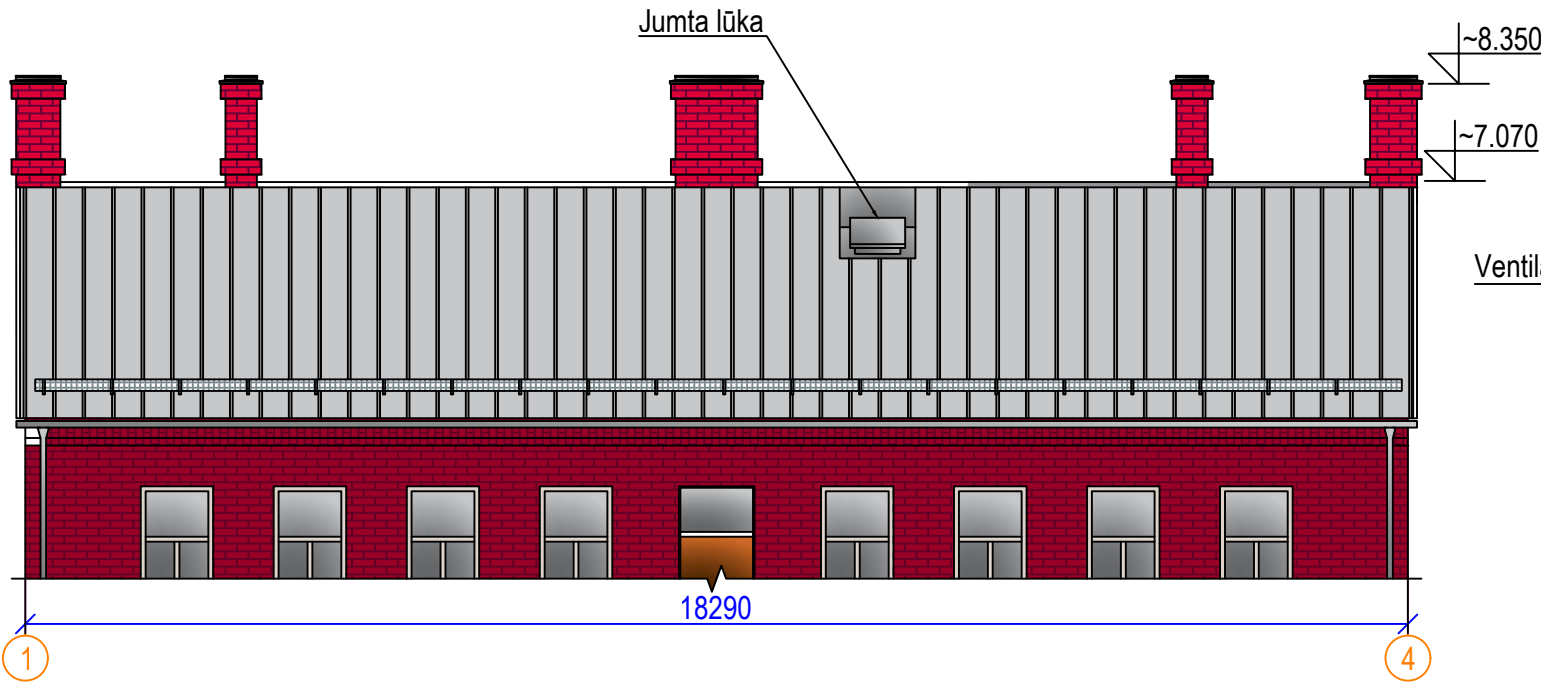


SKATS A-D

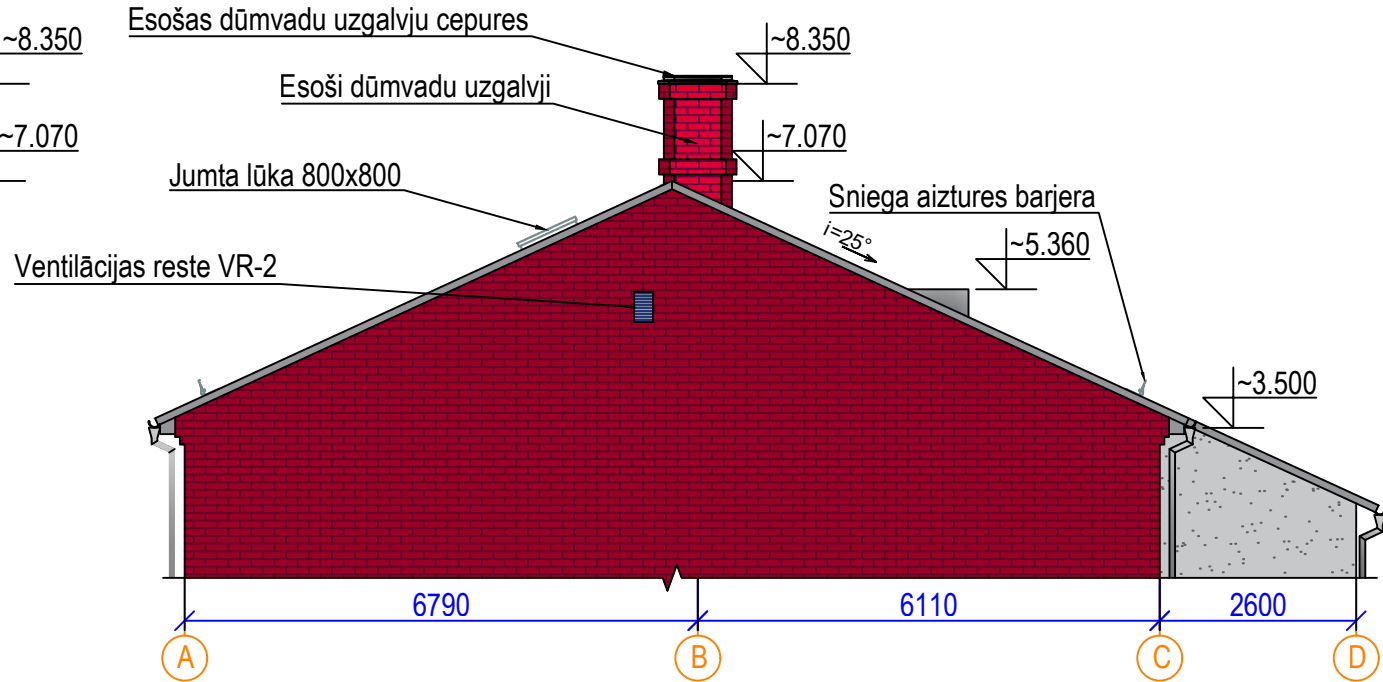

SKATS 4-1

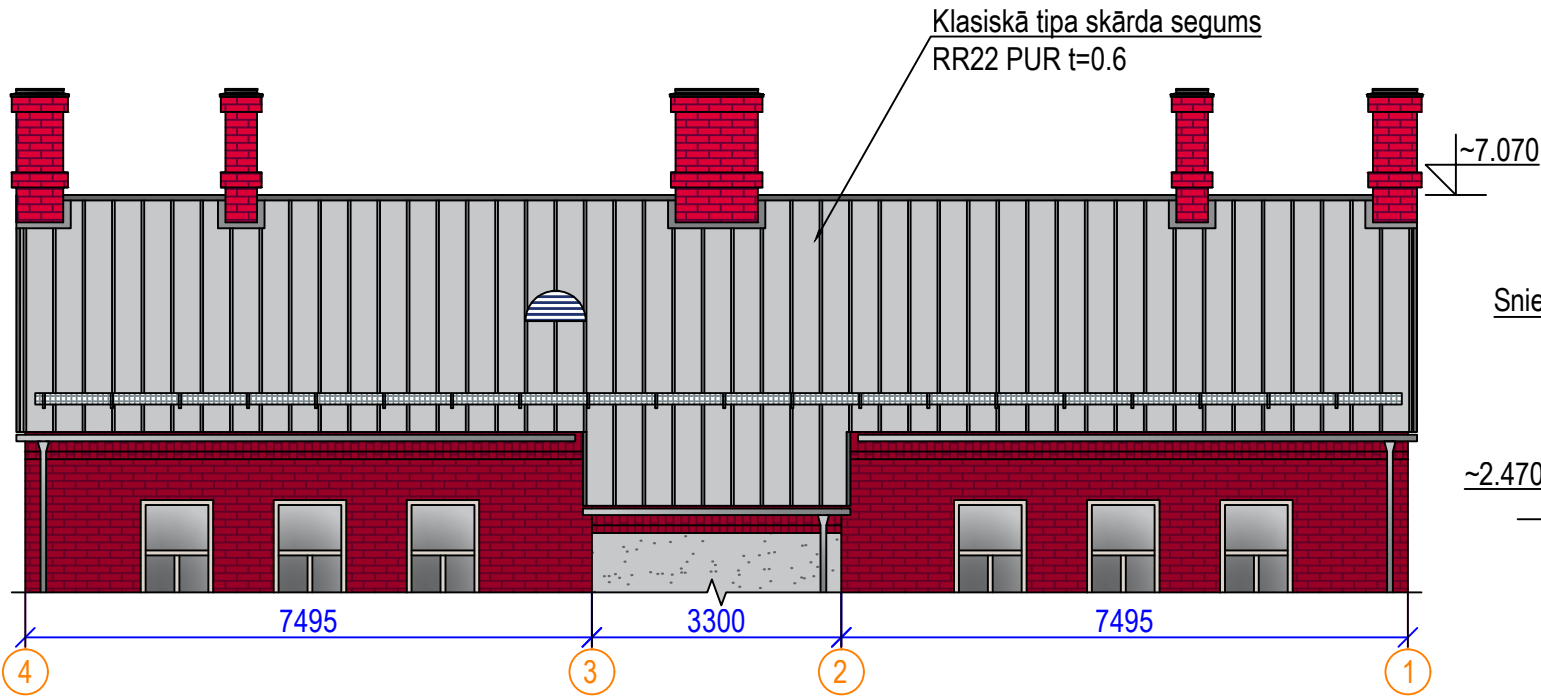


SKATS D-A

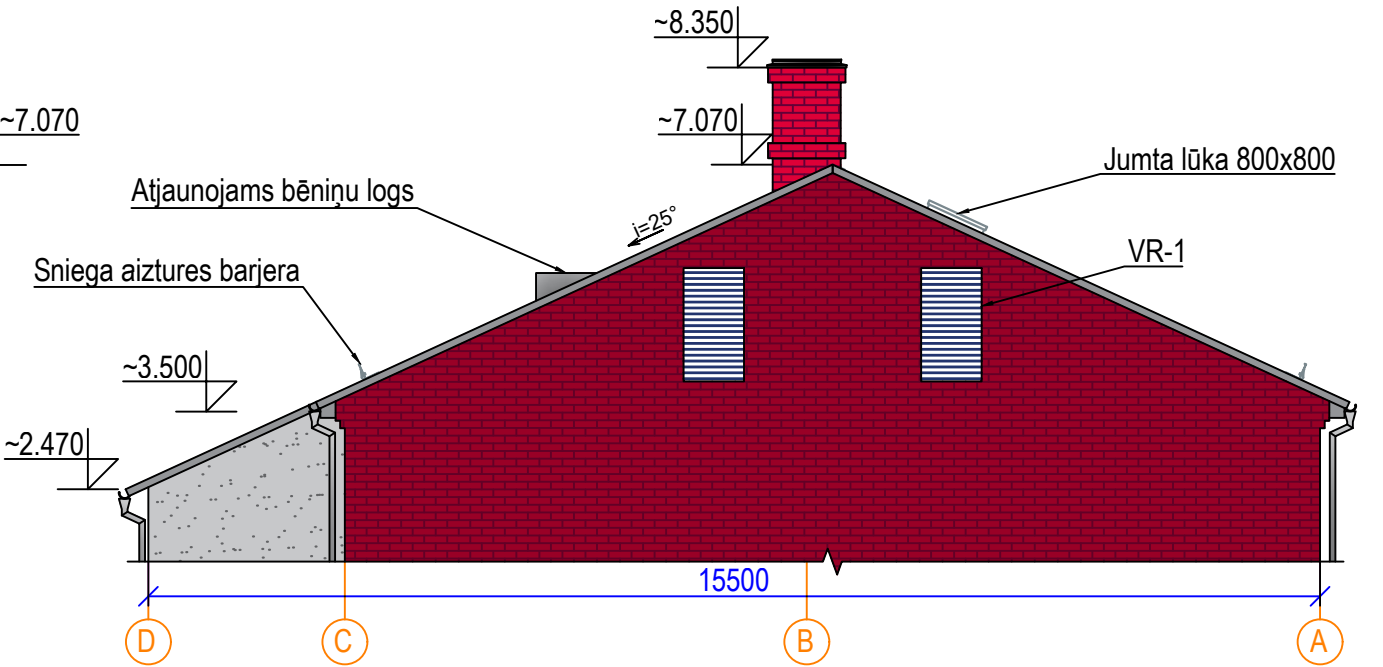

PIEZĪMES:

1. Pamatojoties uz LBN 201-15 "Būvju ugunsdrošība" punkta Nr.81 prasībām, nav nepieciešama drošības sistēmu ierīkošana, jo ēkas augstums no brauktuves līmeņa nav lielāks par 10m.
2. Pirms ventilācijas uzgalvju atjaunošanas darbu uzsākšanas, obligāti veikt to apsekošanu sertificētam speciālistam, lai noteiktu kanālu tehnisko stāvokli.
3. Skārda lokšņu stiprināšanai izmantot skrūves ar hermētisko starpliku.
4. Visi izmēri doti milimetros.
5. Augstuma atzīmes dotas metros.
6. Visus izmērus precizēt uz vietas.

<div> SIA "NeoForm" Daugavpils, Varšavas 20-1 Būvkomersanta reģ. Nr. 12494</div>		<div>Pasūtītājs: SIA "Daugavpils dzīvokļu un komunālās saimniecības uzņēmums" Reg.Nr.41503002485 Liepājas iela 21, Daugavpils</div>		<div>Iepirkums: Pas.Nr. SIA DDzKSU-2024/114P</div>		
		<div>Objekts: Daudzdzīvokļu dzīvojamās mājas Februāra ielā 35, Daugavpilī, jumta seguma nomaiņa</div>				
Amats	Uzvārds	Paraksts	Datums	<div>Lapas nosaukums:</div> <div>Skats 1-4, A-D, 4-1, D-A</div>		
Būvpr.d.vad.	A.Pundurs		01.2025			
Izstrādātājs	A.Pundurs		01.2025			
				<div>Līguma Nr. SIA DDzKSU-2024/114P</div> <div>Arhīva Nr. SIA DDzKSU-2024/114P</div> <div>Mērogs: M 1:100</div>		
				Stadija	Lapas	Ras.Nr.
				BK		7