



AIZSARDZĪBAS JUMTIŅŠ AJ-1

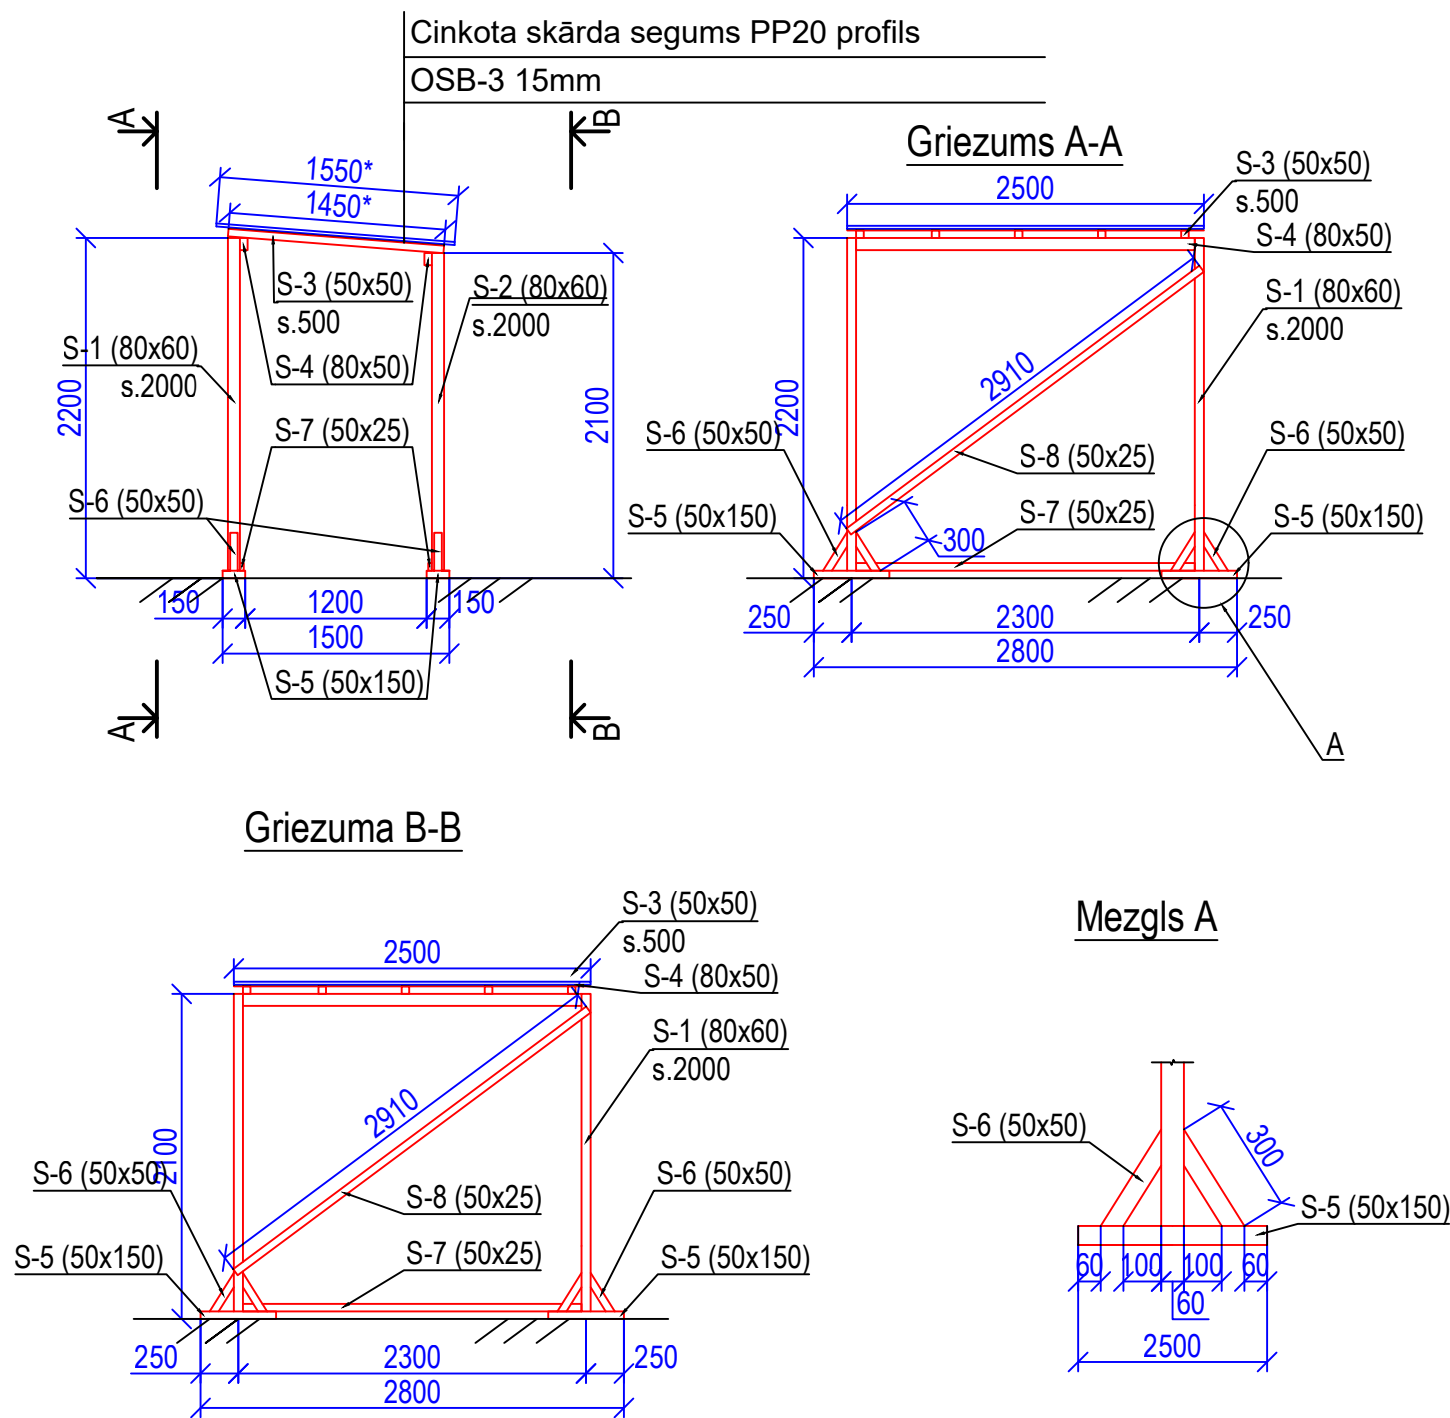

AIZSARDZĪBAS JUMTIŅŠ AJ-2

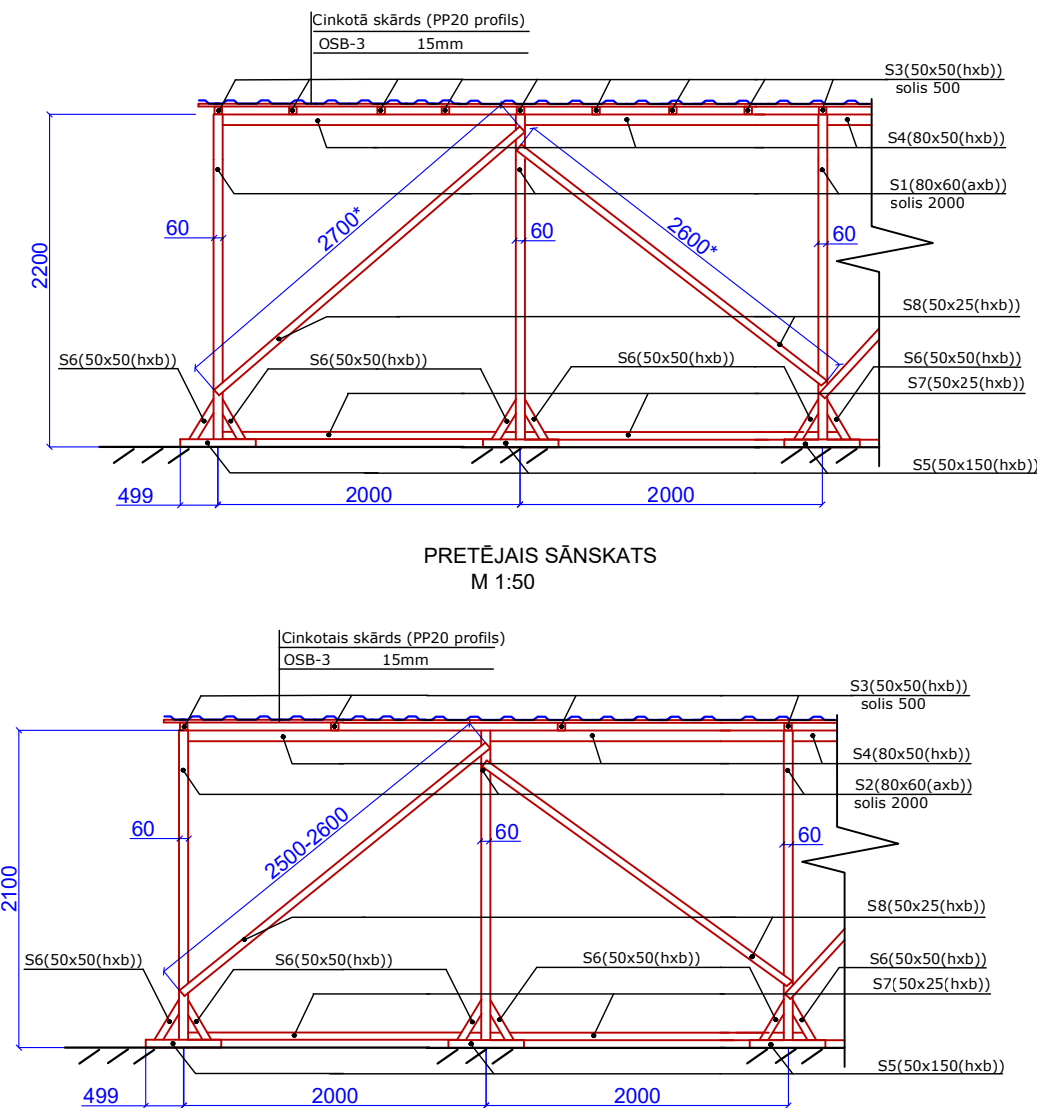


Darba aizsardzības inventāra stenda shēma



Piezīmes:

1. Doto lapu skatīt kopā ar DOS daļas lapām un DOS sadaļas skaidrojošo aprakstu.
2. Visi izmēri doti milimetros.
3. Aizsardzības jumtiņu konstrukcija aprēķināta saskaņā ar LVS EN 1991-1-1, LVS EN 1995-1-1 uz sniega slodzi Daugavpils pilsētai un uz krītošo priekšmetu ar masu līdz 2kg.
4. Jumtiņa konstrukcijas savienošanai izmantot naglas vai pašgriezējskrūves ar vai bez naglas plāksnēm, stiprinājuma elementiem jāatbilst ES standartiem un prasībām.
5. Visus izmērus precizēt uz vietas.
6. Atļauts izmantot citu aizsardzības jumtiņa konstrukciju, iepriekš izstrādājot konstruktīvos rasējumus un saskaņot tos ar Pasūtītāju (SIA "DDzKSU").
7. Darba aizsardzības stenda shēma parādīta kā piemērs, bet tikt izmantota cita stenda konfigurācija.

<div> SIA "NeoForm" Daugavpils, Varšavas 20-1 Būvkomersanta reģ. Nr. 12494</div>		Pasūtītājs: <i>SIA "Daugavpils dzīvokļu un komunālās saimniecības uzņēmums" Reg.Nr.41503002485 Liepājas iela 21, Daugavpils</i>		Iepirkums: <i>Pas.Nr. SIA DDzKSU-2024/114P</i>										
		Objekts: <i>Daudzdzīvokļu dzīvojamās mājas Februāra ielā 35, Daugavpilī, jumta seguma nomaiņa</i>												
<i>Amats</i>	<i>Uzvārds</i>	<i>Paraksts</i>	<i>Datums</i>	<i>Lapas nosaukums:</i> <i>Aizsardzības jumtiņa shēma</i> <i>DA inventāra stenda shēma</i>		<i>Līguma Nr. SIA DDzKSU- 2024/114P</i> <i>Arhīva Nr. SIA DDzKSU-2024/114P</i> <i>Mērogs: M 1:100</i>								
<i>Būvpr.d.vad.</i>	<i>A.Pundurs</i>		<i>01.2025</i>											
<i>Izstrādātājs</i>	<i>A.Pundurs</i>		<i>01.2025</i>			<table><tr><td><i>Stadija</i></td><td><i>Lapas</i></td><td><i>Ras.Nr.</i></td></tr><tr><td><i>DOS</i></td><td></td><td><i>3</i></td></tr></table>			<i>Stadija</i>	<i>Lapas</i>	<i>Ras.Nr.</i>	<i>DOS</i>		<i>3</i>
<i>Stadija</i>	<i>Lapas</i>	<i>Ras.Nr.</i>												
<i>DOS</i>		<i>3</i>												