

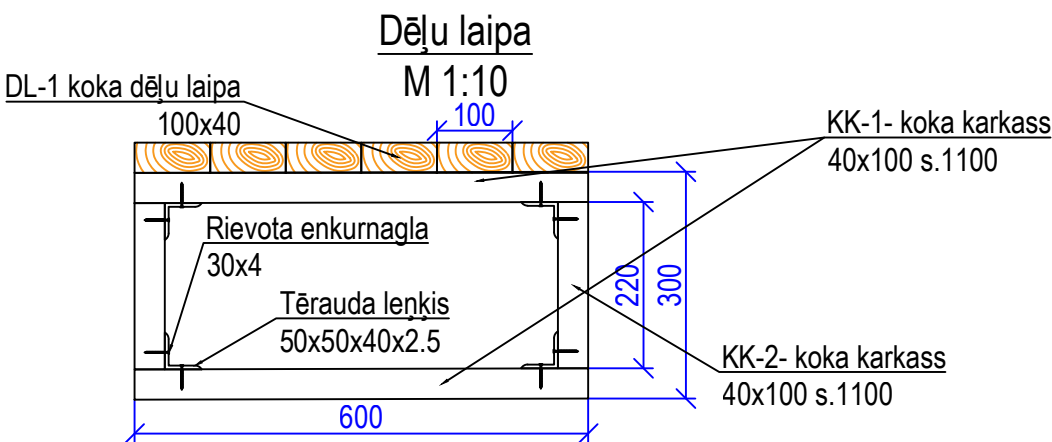


BĒNIŅU STĀVA PLĀNS AR ESOŠIEM SAKARU TILTU IZVIETOJUMIEM

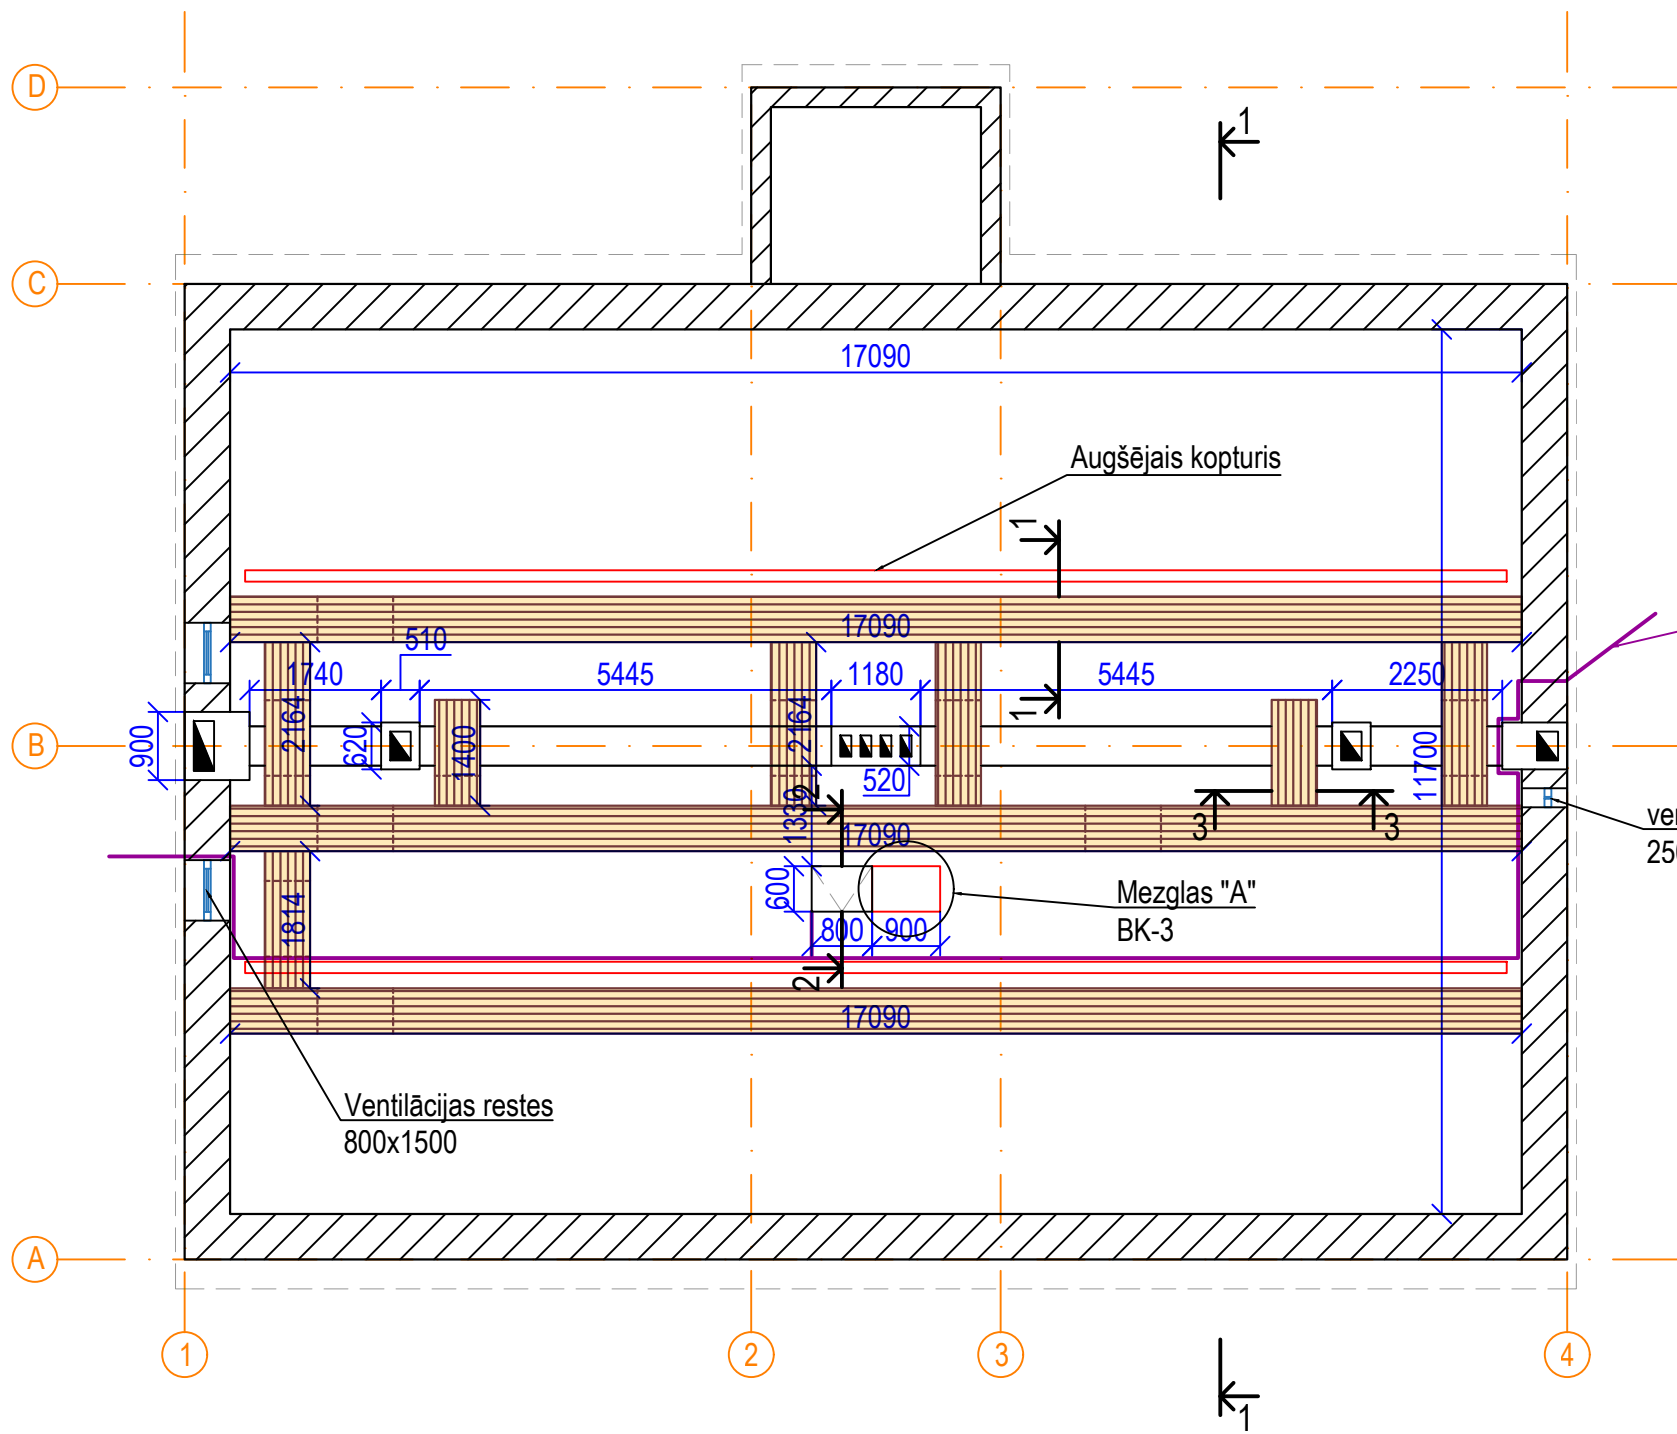

SIA "Bite Latvija" esošais publiskais elektronisko sakaru tīkls (PEST)
Nodrošinās esošo sakaru tīklu un to funkcionalitātes saglabāšanu

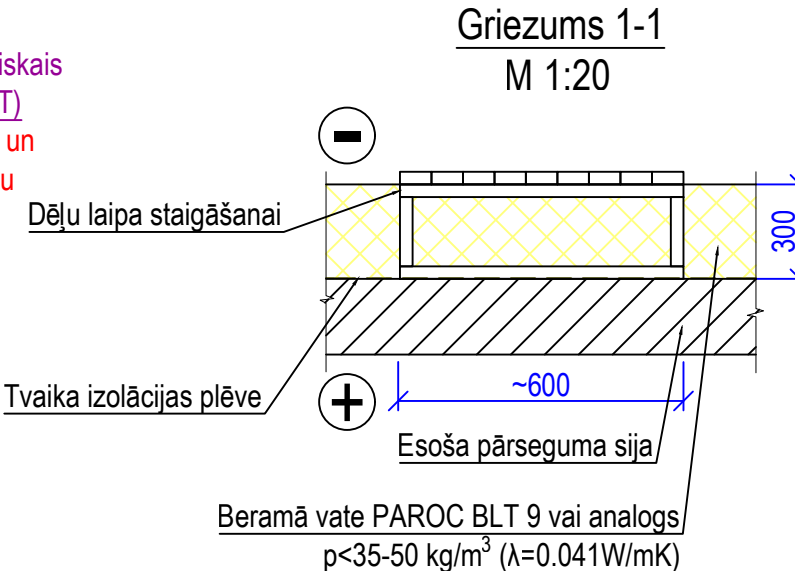

Pieņemtie apzīmējumi

- Ķieģeļu mūra siena
- Grīdas dēļi (laipa)
- Cietā kurināmā mūmvads
- SIA "Bite Latvija" (sakaru kabelis pie jumta konstrukcijas)
- Siltumizolācija

PIEZĪMES:

- Pirms būvdarbu uzsākšanas precizēt ar SIA "Bite Latvija" esošo tīklu izvietojumu bēniņos, kuru nepieciešams saglabāt un aizsargāt. Arī apstiprināt ar šīm organizācijām esošo sakaru tīklu un to funkcionalitātes saglabāšanu un aizsardzību, ņemot vērā šīs instances tehnisko noteikumu prasības un saskaņojumus. Esošo sakaru tīklu nenosegt ar celtniecības tehnoloģiju materiāliem.
- Visus būvdarbus izpildīt ievērojot Latvijas būvnormatīvu, Latvijas standartu un citu spēkā esošo normatīvo dokumentu prasības.
- projektējamie koka elementi, kuri saskarās ar ķieģeļu sienām, jāietin ruļļveida hidroizolācijas materiālā.
- Visas koka konstrukcijas apstrādāt ar antiseptiķi.
- Visus izmēru precizēt uz vietas.
- Visi izmēri doti milimetros.

NEOFORM SIA "NeoForm" Daugavpils, Varšavas 20-1 Būvkomersanta reģ. Nr. 12494		Pasūtītājs: SIA "Daugavpils dzīvokļu un komunālās saimniecības uzņēmums" Reg.Nr.41503002485 Liepājas ielā 21, Daugavpils		Iepirkums: Pas.Nr. SIA DDzKSU-2024/114P	
Objekts: Daudzdzīvokļu dzīvojamās mājas Februāra ielā 35, Daugavpilī, bēniņu pārseguma siltināšana		Līduma Nr. SIA DDzKSU- 2024/114P		Arhīva Nr. SIA DDzKSU-2024/114P	
Amats		Paraksts		Mērogs: M 1:100	
Uzvārds		Datums		Stadija	
Būvpr.d.vad. A.Pundurs		01.2025		Lapas	
Izstrādātājs A.Pundurs		01.2025		Ras.Nr.	
				BK	
				2	