Objekta izvietojuma shēma.

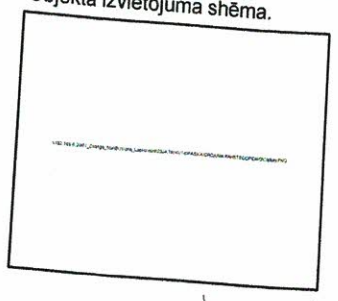

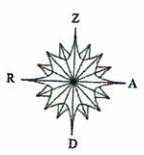

ĒKU UN BŪVJU EKSPLIKĀCIJA:

Celtn. kārta	Nr. p.k.	Nosaukums	Stāvu skaits	Apbūves laukums m²	Būv-apjoms m³	Ugunsdrošības pakāpe	Piezīmes
Esošas ēkas un būves							
	1.	Esošā daudzdzīvokļu ēka	5	1119.4	18206	U2a	

Tehniski ekonomiskie rādītāji

1.	Apbūves laukums	1119.4m²
2.	Būvtilpums	18206.0m³
3.	Virszemes stāvu skaits	5
4.	Pazemes stāvu skaits	1
5.	Ēkas ugunsdrošības pakāpe	U2a
6.	Plānotais būves lietošanas veids	1122
7.	Ēkas kadastra apzīmējums	0500 004 1515 001
8.	Zemesgabala kadastra Nr.	0500 004 1515
9.	Zemesgabala platība	0.443 ha
10.	Atjaunojamā jumta seguma laukums	1445.2m²

Būvlaukuma ģenerālplāns
M 1:250

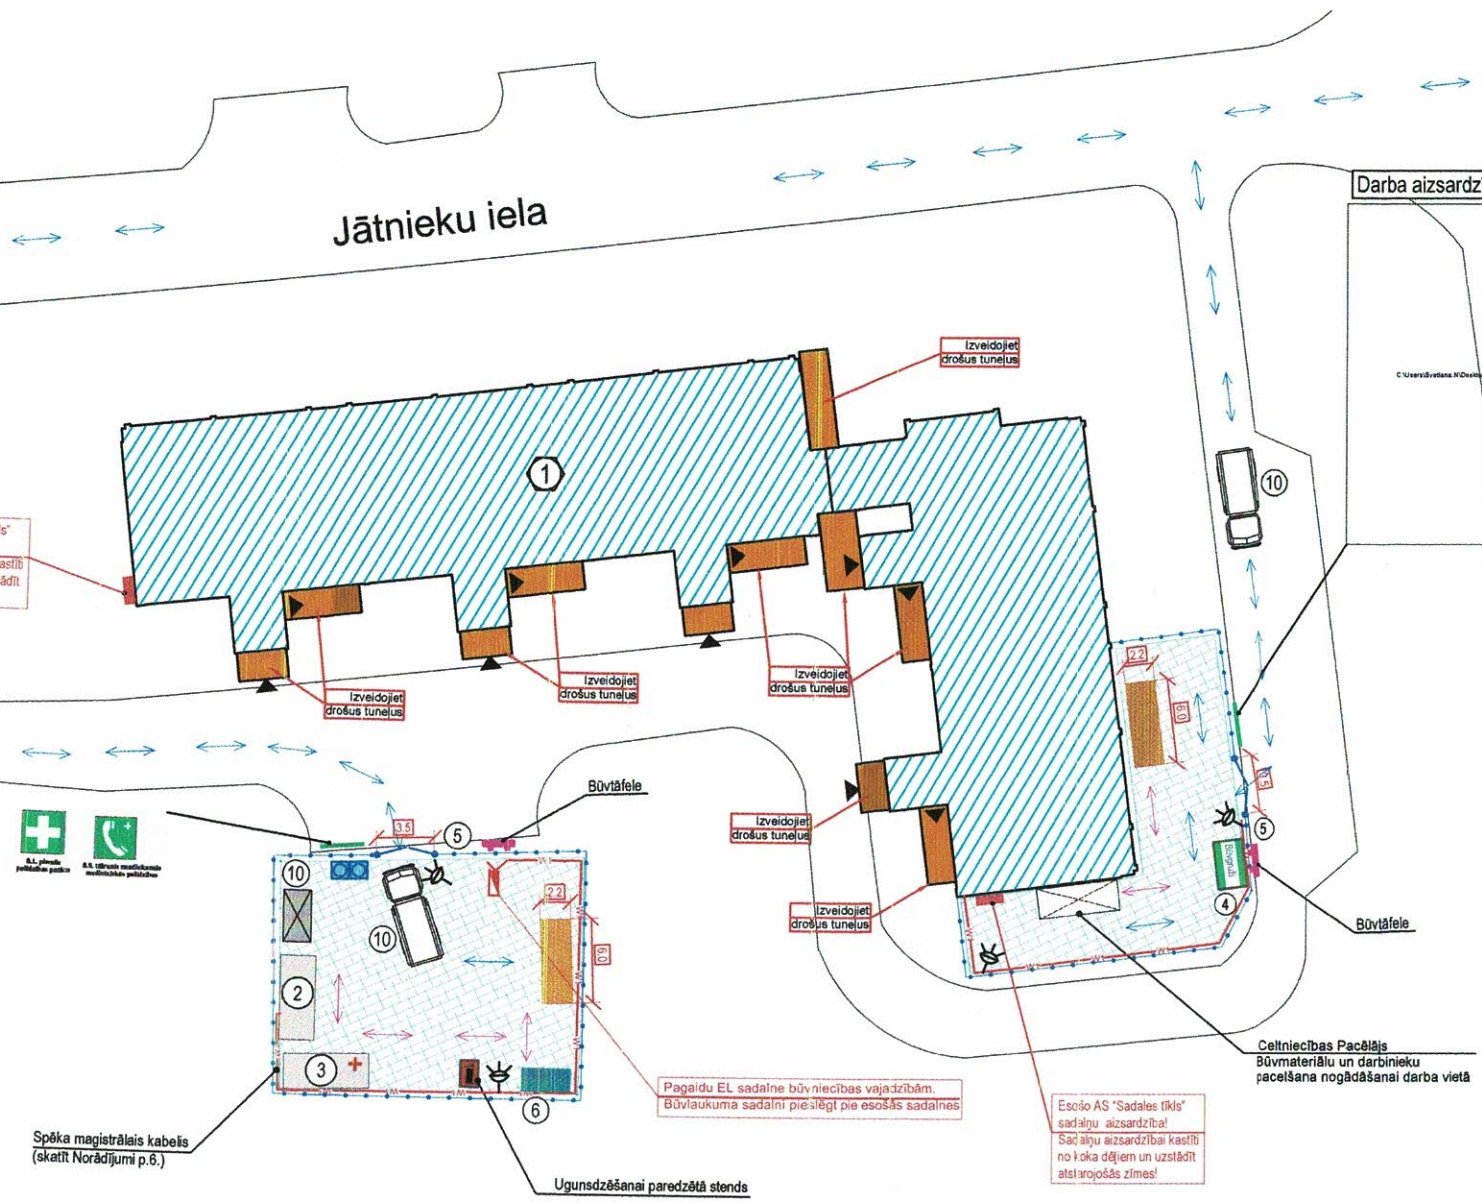

	Būvlaukuma objektu eksplikācija	
N.p.k.	Nosaukums	Apjoms
1	Atjaunojama ēka	
2	Būvdarbu vadītāju un būvuzraugu telpa.Sapulces telpa	1 gab.
3	Celtniecības modulis-Sadzīves telpa strādniekiem	1 gab.
4	Utilizējamo būvgružu konteiners	1 gab.
5	Tebraucamie-izbraucamie vārti	2 gab.
6	Biotualetes	1 gab.
7	Slēgta tipa materiālu novietnes konteiners	1 gab.
8		
9	Celtniecības pacēlājs	1 gab.
10	Pašizgāzējs (Borta automašīna HYUNDAI HD 170 vai analogs)	1 gab.

PIEŅEMTIE APZĪMĒJUMI

- 1 - Atjaunojama ēka
- Būvlaukuma nožogojums h=2.0m, L=126,0m
- Pagaidu segums , S=510,0m²
- Materiālu nokrautne Pagaidu materiālu novietošanas vietu pirms to iekļāšanas pārklāt ar plēvi vai ar plātnēm.
- Celtniecības tehnikas kustība
- Strādnieku kustība
- WI - Pagaidu elektrolīnijas, L=110,0m
- Pagaidu ūdens pieslēgums - pie esoša ūdensvada (pieslēguma vietu saskaņot ar ēkas atbildigajām personām).
- Prožektors, N=4gab.
- Ugunsdzēšības stends un kasti ar smiltīm (ugunsdzēšamo aparātu N=6gab.)
- Pirmās palīdzības sniegšanas vieta
- Stacionārie būvgružu konteineri, N=1gab.
- Sadzīves atkritumu konteineris, N=2gab.
- Būvtāfele ne mazāk kā 1,2x1,2m, N=2gab.
- Darba aizsardzībā lietojamās zīmes
- 3 - Celtniecības moduļi 6m x 2,5m - - Sadzīves telpa strādniekiem, N=3gab.
- Slēgta instrumentu/ materiālu noliktava, N=1gab.
- Būvtransports ar manipulatoru
- Celtniecības pacēlājs
- Publiskā ieejas ēkā būvniecības laikā Ieeju nojumes (tunelis) N=11gab.
- Publiska ieeja ēkā

- Transporta kustība norobežot atbilstoši "Noteikumi par darba vietu aprīkošanu uz ceļiem" Ministru kabineta noteikumi Nr.421.

Celtniecības pacēlājs (piem. GEDA500Z vai ekvivalents)

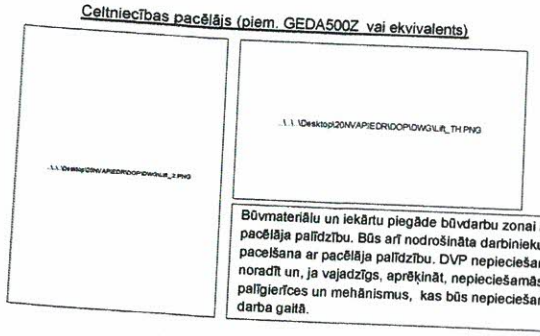

Būvmateriālu un iekārtu piegāde būvdarbu zonai ar pacēlāja palīdzību. Būs arī nodrošināta darbinieku pacelšana ar pacēlāja palīdzību. DVP nepieciešams noradīt un, ja vajadzīgs, aprēķināt, nepieciešamās palīgierīces un mehānismus, kas būs nepieciešami darba gaitā.

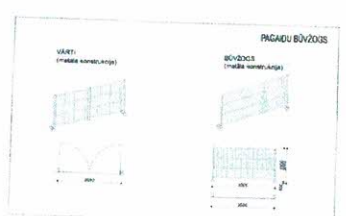

PAGAIDU SEGUMA KONSTRUKCIJA

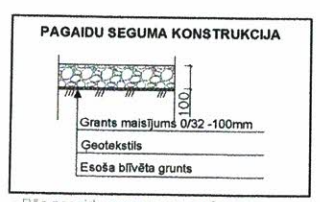

- Pēc pagaidu seguma noņemšanas -
- teritorijas labiekārtošana augu grunts slāni.

Norādījumi
1. Pirms būvdarbu uzsākšanas jāizstrādā un jāsaskaņo ar pasūtītāju darbu veikšanas projekts (DVP).
2. Visi izmēri un augstuma atzīmes dotas metros.
3. Būvlaukumā būvdarbus veic saskaņā ar Būvnormatīviem, Mī noteikumiem Nr. 92 "Drošības tehnika būvniecībā" un Nr. 238 "Ugunsdrošības noteikumi".
4. Piekļūšana norobežotajai būvdarbu zonai pie ēkas pa esošo asfaltēto ceļu no Kauņas ielas.
5. Būvdarbu laikā pagaidu elektroapgādes pieslēgumu paredzēt saskaņā ar ēkas īpašnieka norādījumiem.
6. Pagaidu EL sadali pieslēgt pie esoša SS. Pirms pieslēgšanas, SS izvēli precizēt ar projekta atbildīgo speciālistu.
7. Pagaidu ūdens pieslēguma - pie esoša ūdensvada (pieslēguma vietu saskaņot ar ēkas īpašnieku).
8. Lai nepieļautu būvgružu putekļu nokļūšanu gaisā, būvgružu konteiners nobīvējams un arī jāparedz būvgružu mitrināšana pirms un pēc izbēršanas.
9. Paredzētais būvgružu apjoms - 10 m³.

REM PRO				Būvniecības ierosinātājs:	SIA "Daugavpils dzīvokļu un komunālie saimniecības uzņēmums" Reģ.Nr. 90000077325			Projekta Nr	23JATNIEKU14
				Būvprojekta nosaukums un adrese:	Dzīvojamās mājas jaunā seguma ejas/celiņa un mastā jaunā pārseguma atjaunošana Jātnieku ielā 14 Jātnieku iela 14, Daugavpils, LV-5404, būves kadastra apz. 0500 004 1515 001				
Amata nosaukums	Vārds, Uzvārds	Parakstis	Datums	Rasējums:	Būvlaukuma ģenerālplāns				
					Stadija	Projekta sadaļa	Rasējuma nr.	Lapu skaits	Mērogs	Arhīva reģistrācijas nr.
BPDV:	Ludmila Antipova sertifikāts 3-01867		6.10.2023		BP	DOP	DOP-02	2	1:250	REM_1223
Izstrādāja	Svetlana Naumenkova		6.10.2023							

20.05.2024 15:57:13