



BĒNIŅU STĀVA PLĀNS - SHĒMA

M 1:200

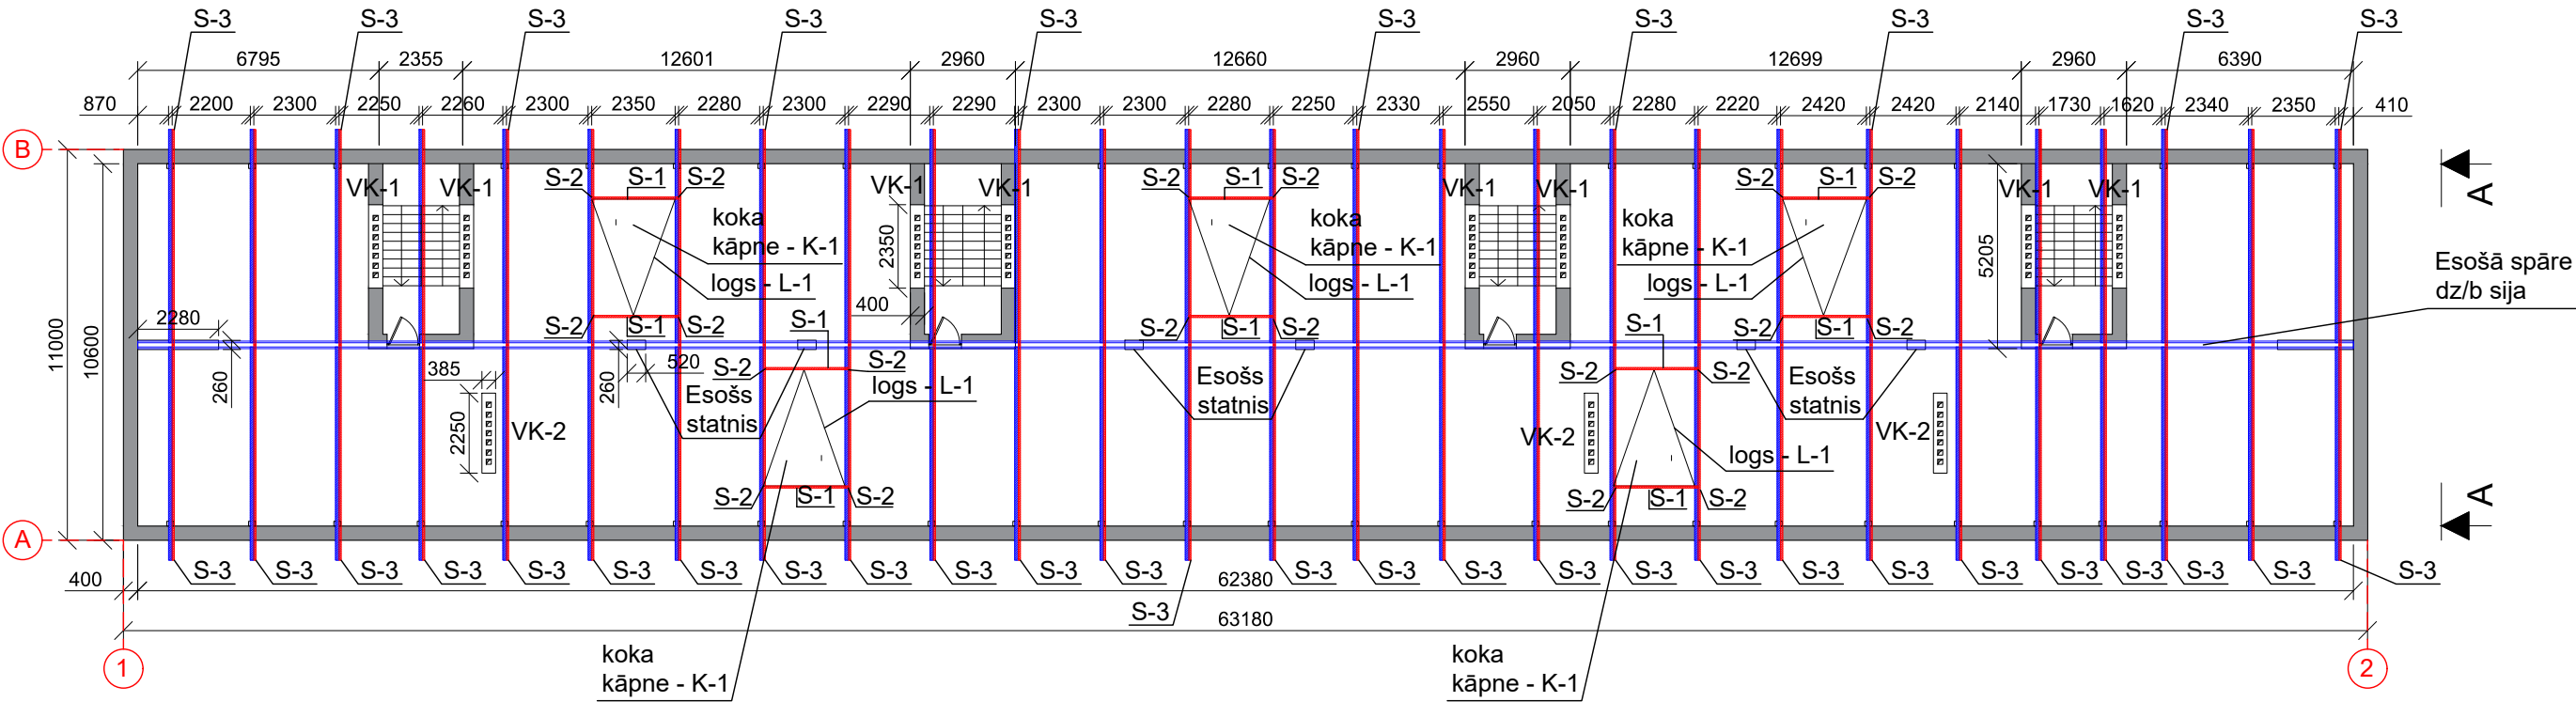

JUMTA PLĀNS - SHĒMA

M 1:200

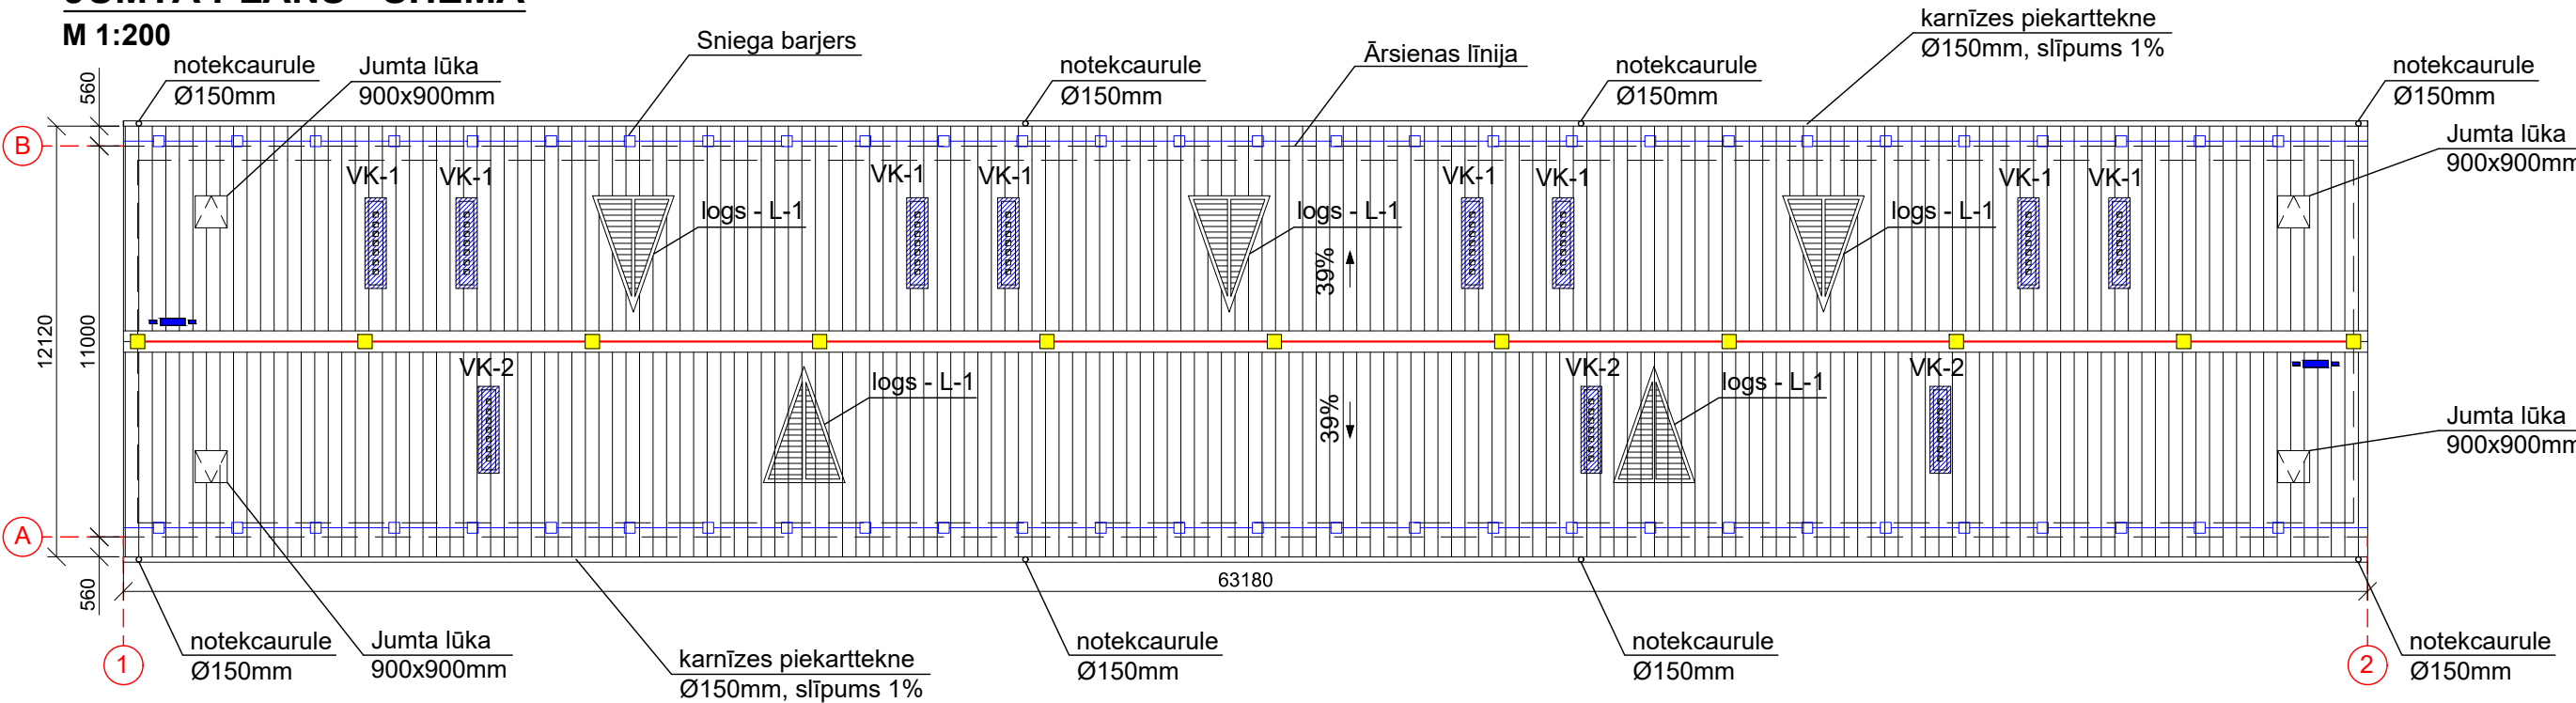

Skice	Nosaukums	Daudzums	Piezīmes
	Drošības sistēmas enkurspunkts ABS-Lock X-Firs II Stehfalz**, minimālais augstums no jumta virsmas 300mm	11 gab.	Tabulā norādītie pamati drošības sistēmas elementi, citu elementu (ierīču/piederumu) nepieciešamību un daudzumu precizēt pie ražotāja pārstāvjiem
	Spriegotājs ABS	2 gab.	
	Trose ABS	-	
	Jumta drošības sistēmas kopējais garums:	126.36* t.m.	
	KOPĀ:	1 kompl.	
	Sniega barjers	126.36* t.m.	

PIEZĪMES:

- Jumta drošības sistēmu izbūvēt atbilstoši LBN 201-15 "Būvju ugunsdrošība" 81.2 prasībām un pamatojoties uz ABC jumta drošības sistēmas ražotāja norādījumiem.
- Visiem jumta drošības elementiem ir jābūt no ABS jumta drošības sistēmas komplekta, nav atļauta jebkādu ierīču vai piederumu pielietošana no cita ražotāja.
- ABS jumta drošības montāžu veikt saskaņā ar ražotāja prasībām.
- Informācijas saņemšanai griezties pie ražotāja pārstāvjiem SIA "Jumti un fasādes", jumti@jumti.lv, info@jumti.lv vai citiem ABS jumta drošības sistēmas pārstāvjiem.
- Ekvivalents sistēmas izmantošanas gadījumā, tai jāatbilst LBN-15 "Būvju ugunsdrošība" 81.2 prasībām un ES spēkā esošiem standartiem (LVS EN 795). Shēmu un komplektāciju dotajam objektam, saskaņot tos ar projekta autoru vai pasūtītāju.



SIA "MILLAR"
Reģistrācijas Nr. 41503086660
18.novembra iela 321, Daugavpils
Tālr.: (+371) 26400692
e-pasts: millar.birojs@inbox.lv
Būvkomersanta reģ.Nr. 15467

PASŪTĪTĀJS: SIA "Daugavpils dzīvokļu un komunālās saimniecības uzņēmums"
Reģistrācijas Nr. 41503002485
Liepājas iela 21, Daugavpils, LV-5417

OBJEKTS: Daudzdzīvokļu dzīvojamās mājas Inženieru ielā 7, Daugavpili, jumta seguma nomaiņa

ADRESE: Inženieru iela 7, Daugavpils

KADASTRA NR.: 0500 028 1611 001

RASĒJUMS:
BĒNIŅU STĀVA PLĀNS - SHĒMA.
JUMTA PLĀNS - SHĒMA

IZSTRĀDĀJA:		MĒROGS: 1:200
BŪVPR.VAD.	ARVILS PUNDURS SERTIFIKĀTA NR.: 1-00213	PASŪT.NR.:
BŪVPR.DAĻAS VAD.		STAD.:
ARHITEKTS	ANDREJS ISAKOVS	MARK.: AR-02
IZSTRĀDĀJA:		LAPA NR.: 2
DATUMS:	29.10.2024	LAPA SK.: 7