


BĒŅIŅU STĀVA PLĀNS - SHĒMA AR ESOŠIEM TĪKLIEM  
M 1:200

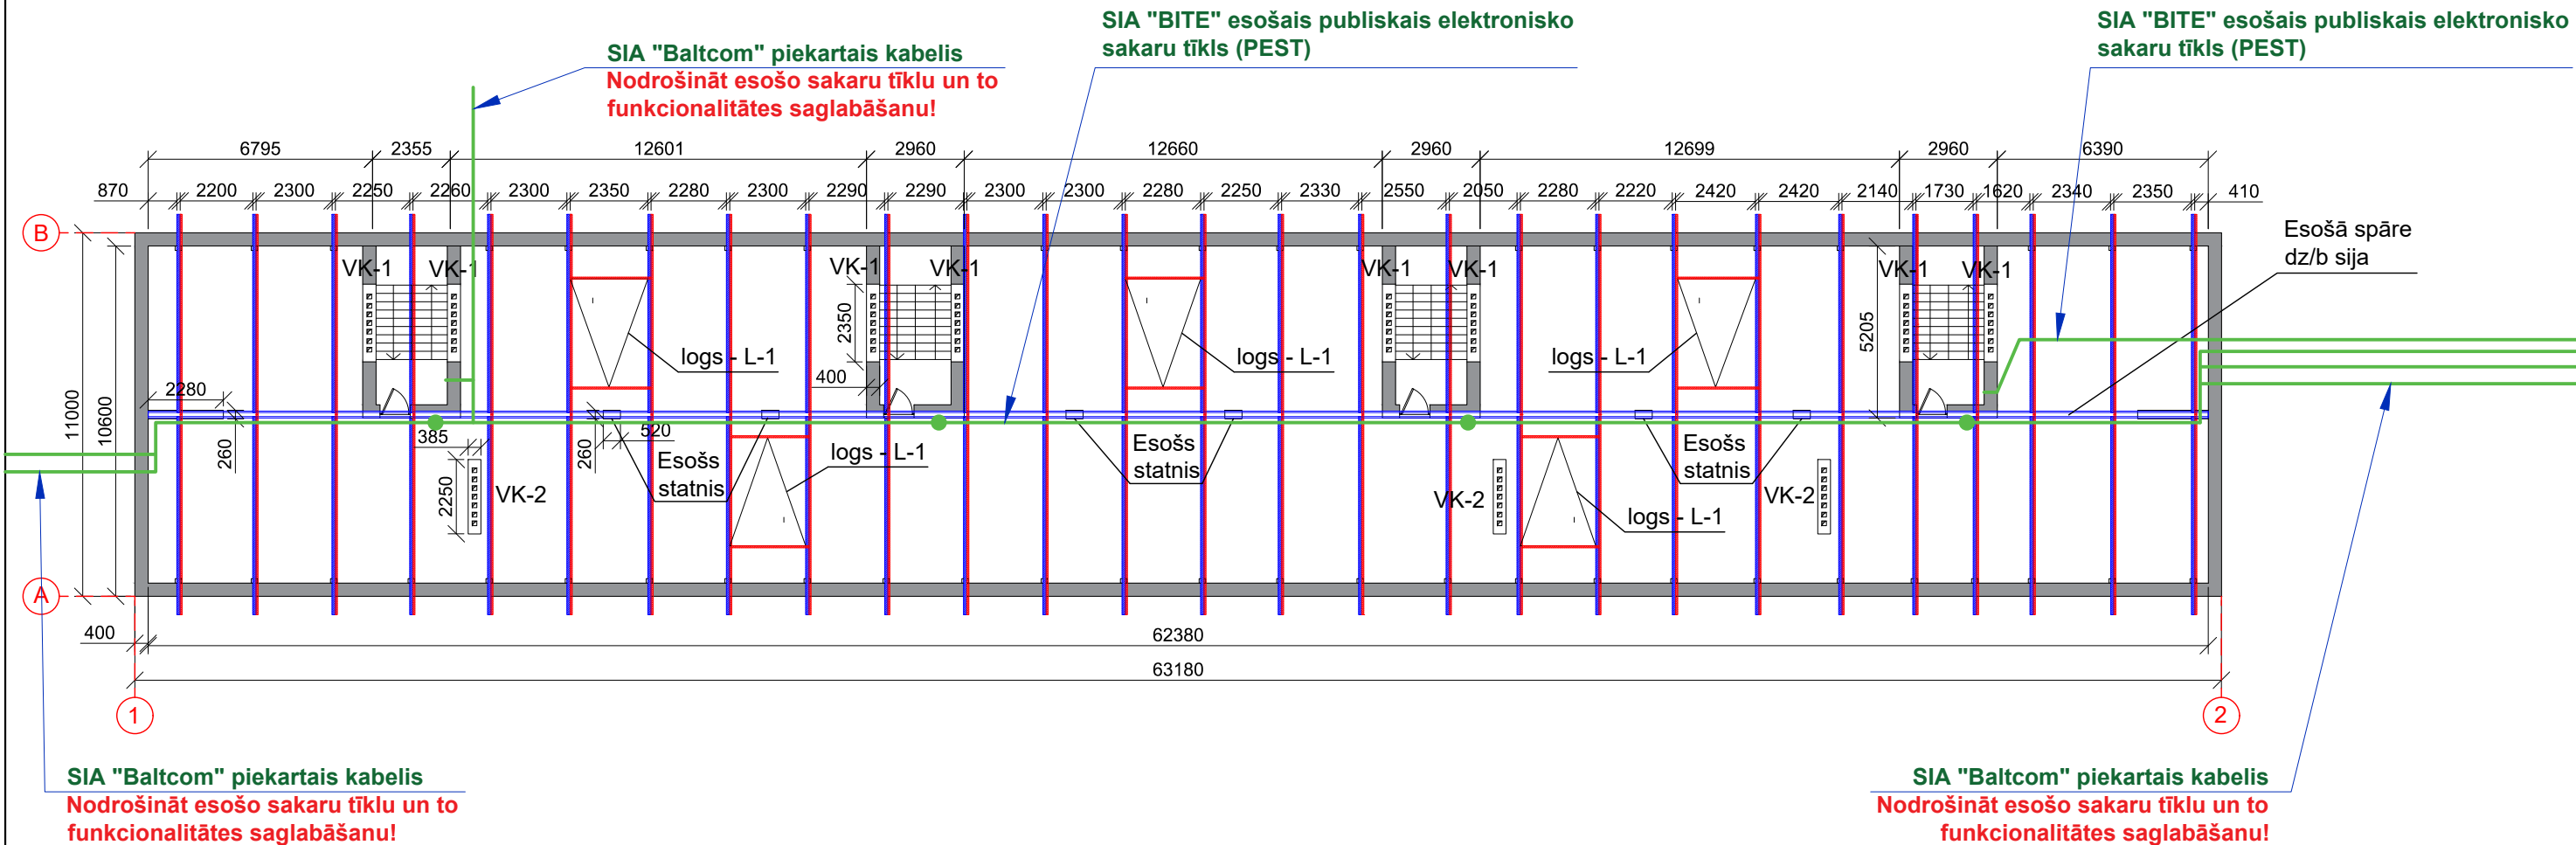

PIEZĪMES

1. Pirms būvdarbu uzsākšanas precīzēt ar SIA "BITE" esošo sakaru tīklu izvietojumu uz jumta un bēniņos, kurus nepieciešams saglabāt un aizsargāt.
2. Apstiprināt ar atbildīgajām organizācijām esošo sakaru tīklu un to funkcionalitātes saglabāšanu un aizsardzību, ņemot vērā šos instances Tehnisko noteikumu prāsības un saskaņojums.
3. Esošo sakaru tīklu nenosegt ar celtniecības tehnoloģiju materiāliem.
4. Visus darbus izpildīt ievērojot Latvijas būvnormatīvu, Latvijas standartu un citu spēkā esošo normatīvo dokumentu prasības.
5. Sakaru tīklu fotofiksācija skat. FF - daļā.

\* ±0,00 pieņemts pirmajā stāva grīdas līmenis.

PIEŅEMTIE APZĪMĒJUMI:	
	SIA "BITE" sakaru kabeli
	Esošs ventilācijas kanals (VK-1;VK-2)
	Projektējamais logs L-1



**SIA "MILLAR"**  
Reģistrācijas Nr. 41503086660  
18.novembra iela 321, Daugavpils  
Tālr.: (+371) 26400692  
e-pasts: millar.birojs@inbox.lv  
Būvkomersanta reģ.Nr. 15467

**PASŪTĪTĀJS:** SIA "Daugavpils dzīvokļu un komunālās saimniecības uzņēmums"  
Reģistrācijas Nr. 41503002485  
Liepājas iela 21, Daugavpils, LV-5417

**OBJEKTS:** Daudzdzīvokļu dzīvojamās mājas  
Inženieru ielā 7, Daugavpilī, jumta seguma nomaiņa

**ADRESE:** Inženieru iela 7, Daugavpils

**KADASTRA NR.:** 0500 028 1611 001

**RASĒJUMS:**  
**BĒŅIŅU STĀVA PLĀNS - SHĒMA AR ESOŠIEM TĪKLIEM**

<b>IZSTRĀDĀJA:</b>		<b>MĒROGS: 1:200</b>
BŪVPR.VAD. BŪVPR.DAĻAS VAD. ARHITEKTS	<b>ARVILS PUNDURS</b> SERTIFIKĀTA NR.: 1-00213	<b>PASŪT.NR.:</b>  <b>STAD.:</b>
IZSTRĀDĀJA:	ANDREJS ISAKOVS	<b>MARK.: AR-03</b>
		<b>LAPA NR.: 4</b>
<b>DATUMS:</b>	29.10.2024	<b>LAPA SK.: 7</b>